



PIANTA PLINTO DI FONDAZIONE SU PALI

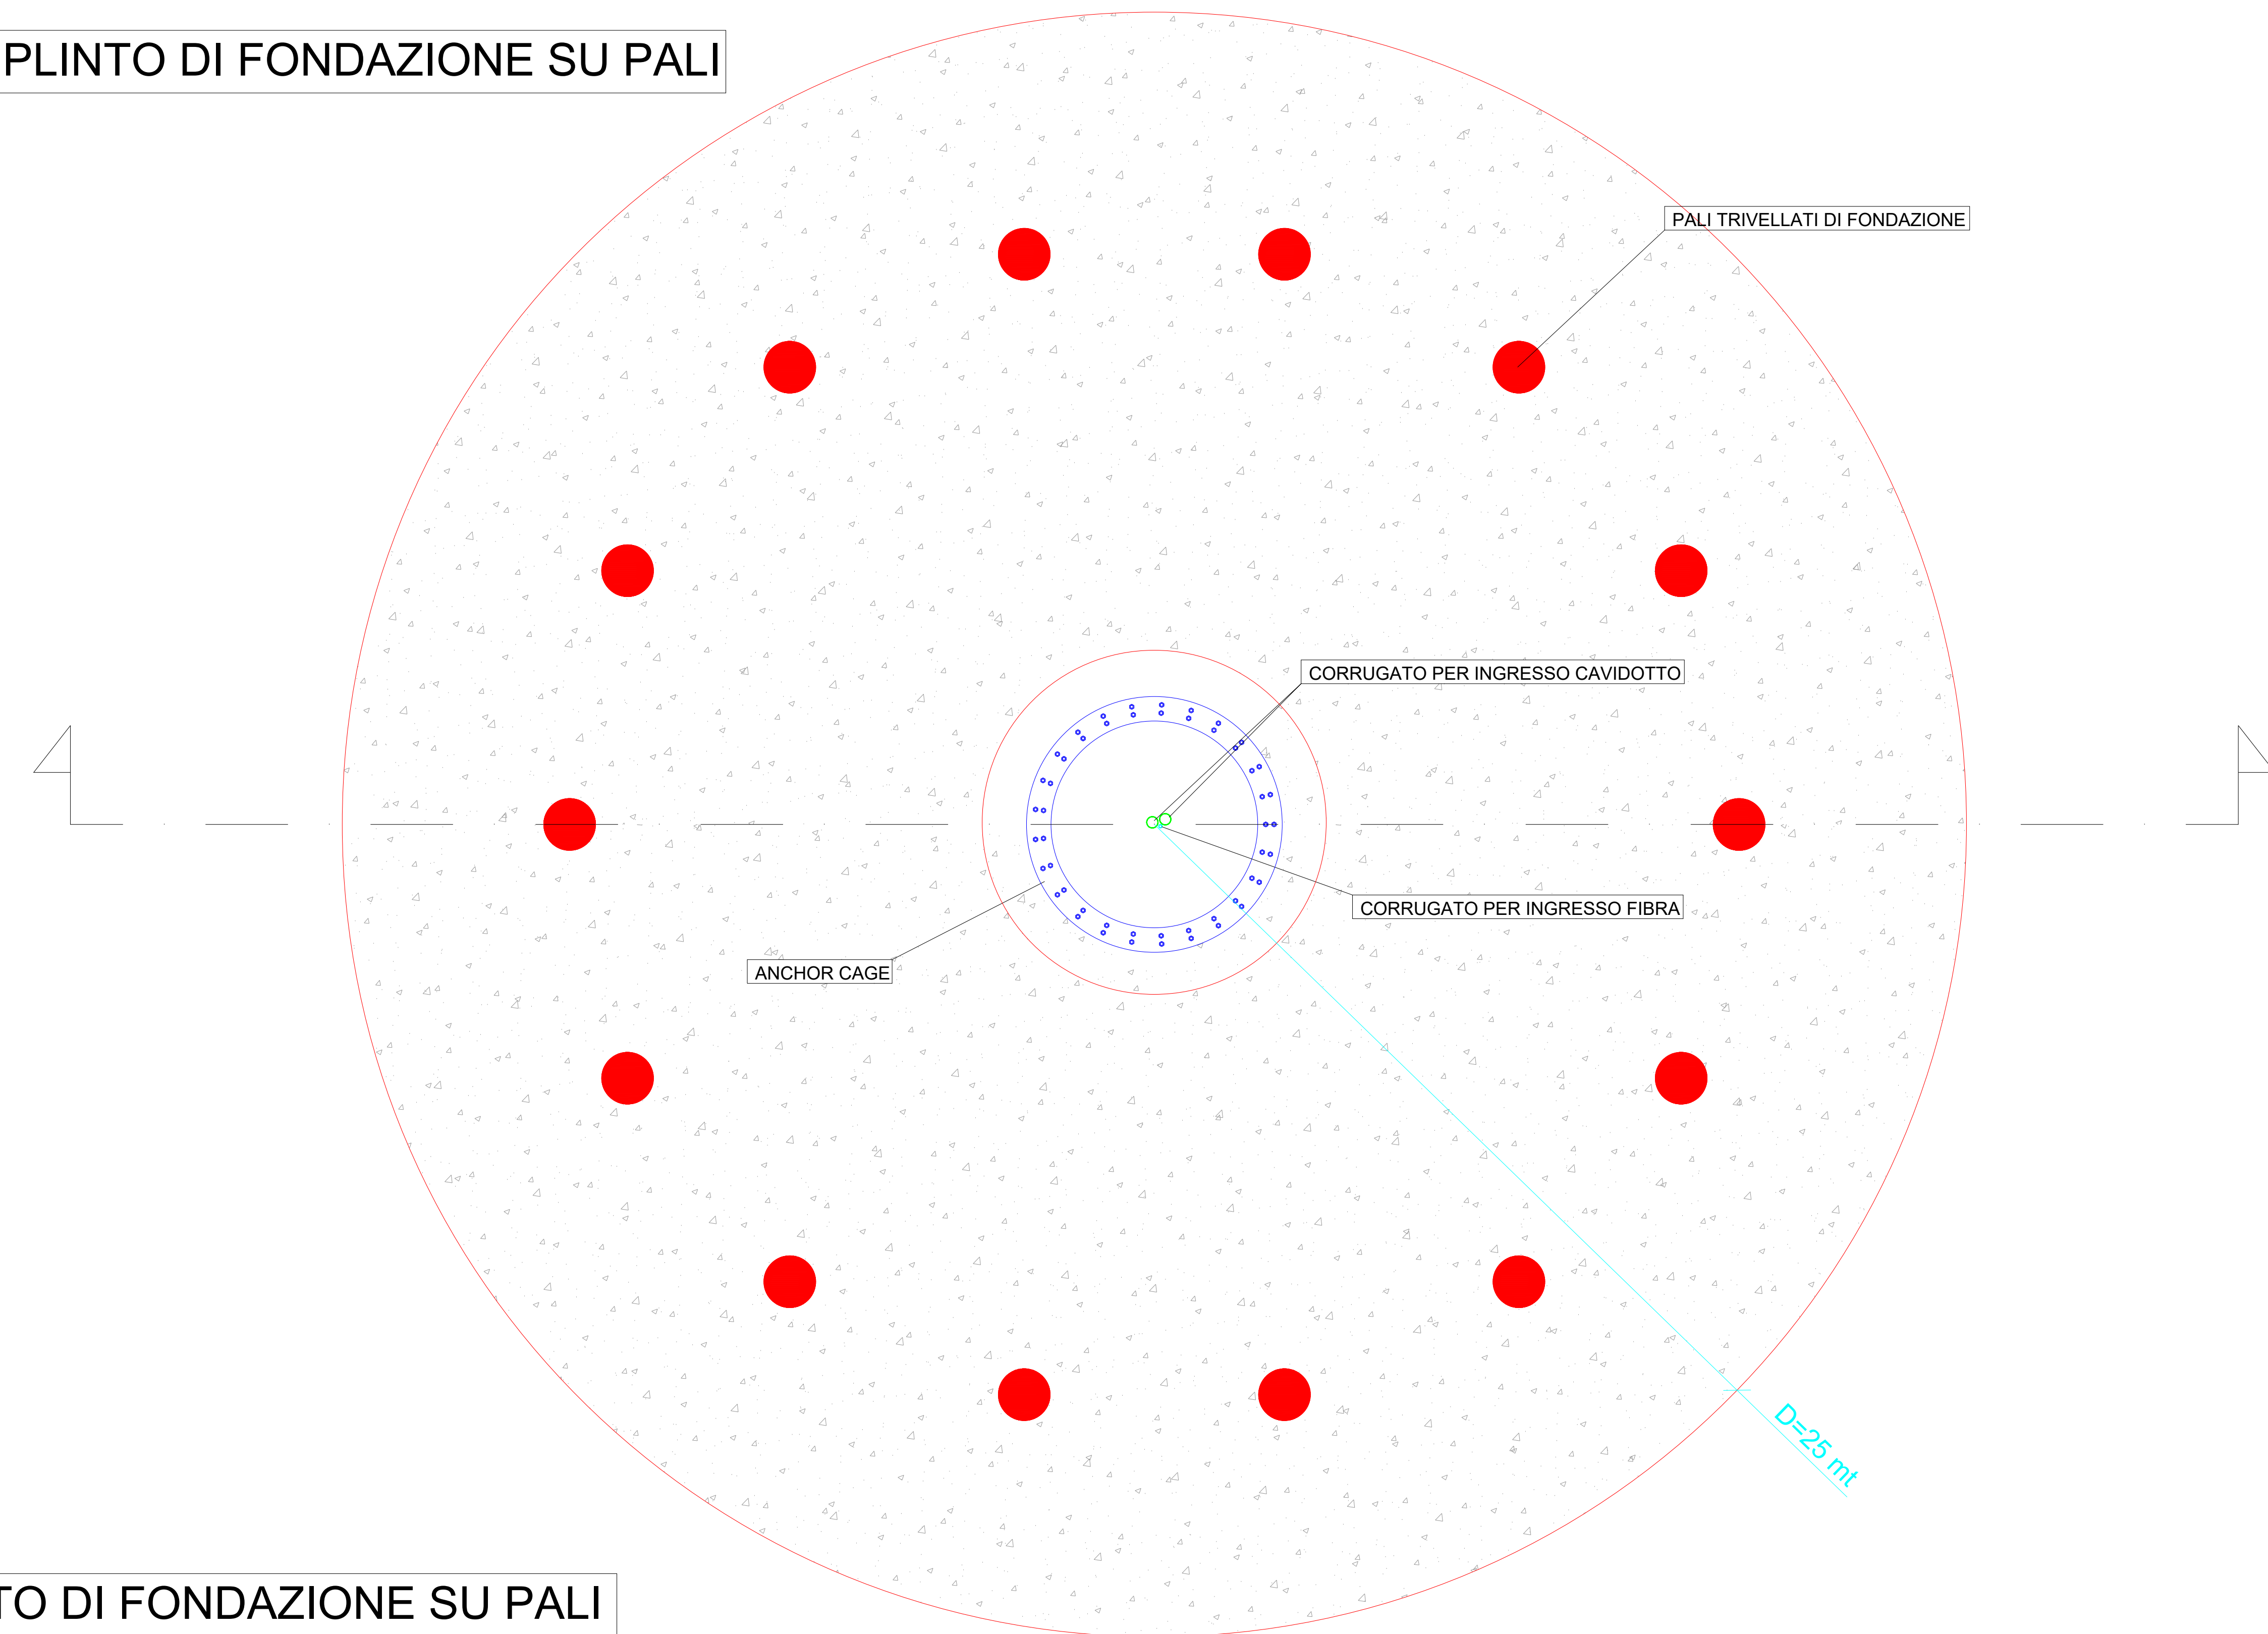

SEZIONE PLINTO DI FONDAZIONE SU PALI

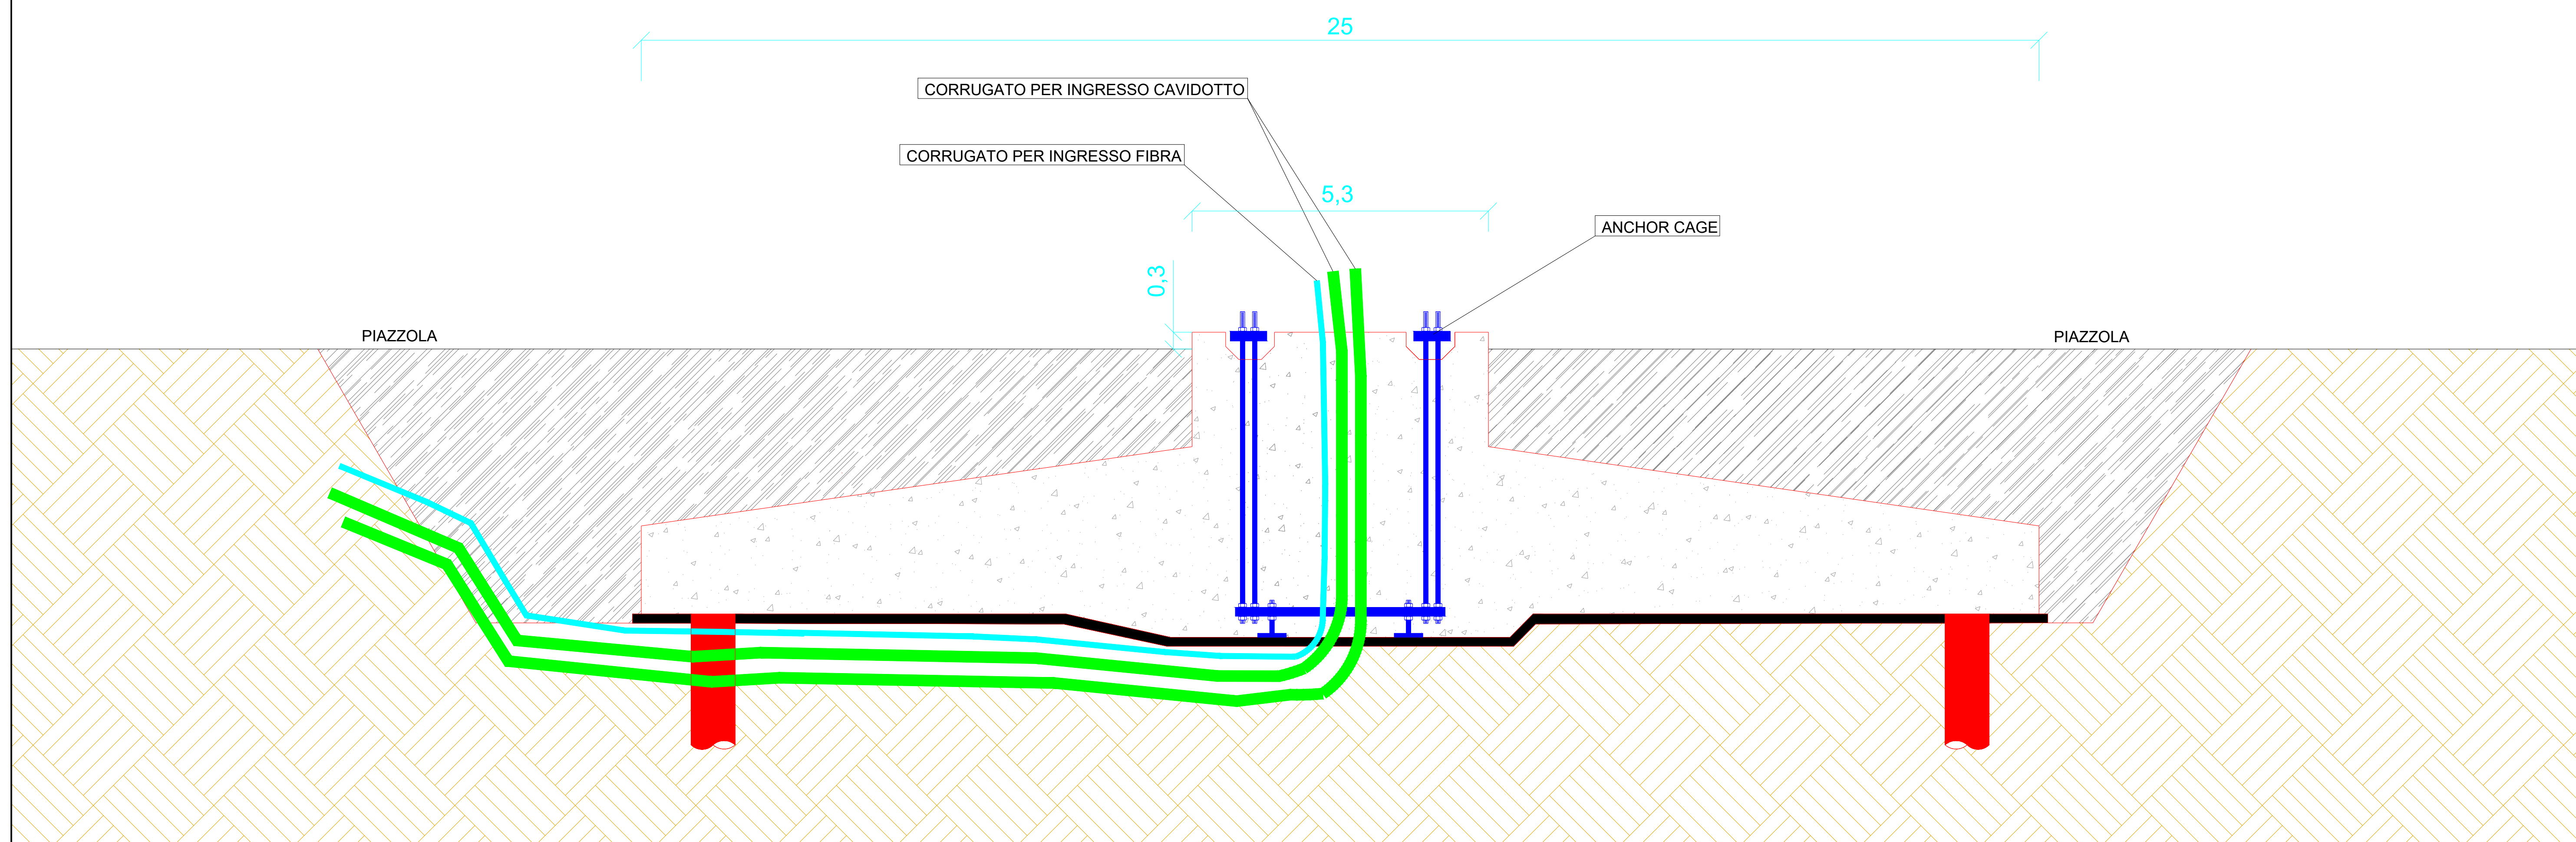


REGIONE CAMPANIA
PROVINCIA DI BENEVENTO
COMUNE DI MORCONE


REALIZZAZIONE DI UN IMPIANTO PER LA PRODUZIONE DI ENERGIA ELETTRICA DA FONTE EOLICA NEL COMUNE DI MORCONE (BN)

PROGETTO DEFINITIVO

REMCU_D14_REV1
 FONDAZIONE TIPO AEROGENERATORE - PIANTA E SEZIONI
 ALTERNATIVA 1

REVISIONI	N.	DATA	DESCRIZIONE	RED.	VER.	APP.	SCALA:
A	22/07/2020	Prima emissione					1: 100
B	04/11/2021	Alternativa 1					CODIFICA: ---TPD


ENERGY & ENGINEERING S.R.L.
 Via XXIII Luglio 139
 83044 - Bisaccia (AV)
 P.IVA 02618900647
 Tel./Fax. 0827/81480
 pec: energyengineering@legaimail.it

IL PROGETTISTA
Ing. Davide G. Trivelli



Renexia
 Viale Abruzzo 410
 66100 - Chieti Scalo (CH)
 P.IVA 02192110696
 Tel. 0871 58745

IL COMMITTENTE
Renexia SpA