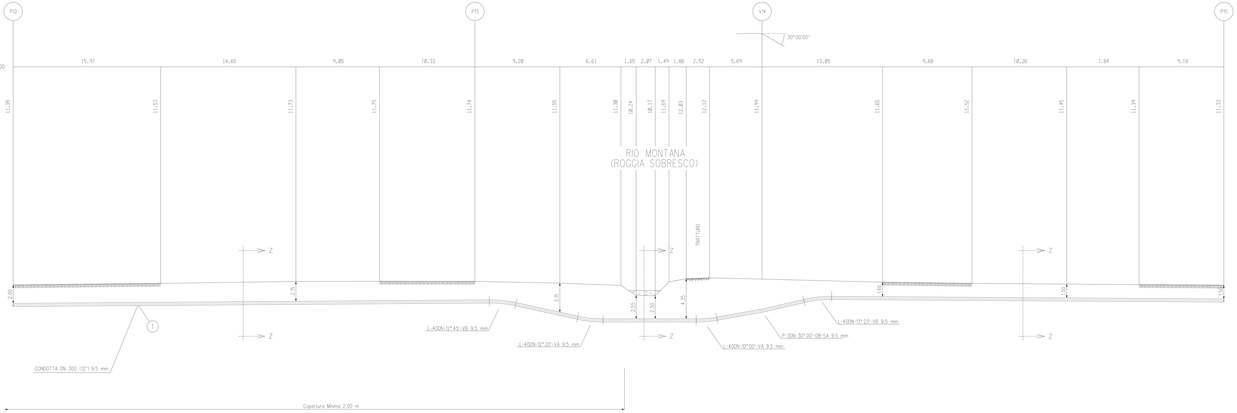

SEZIONE A - B scala 1:200

* N.B.: Copertura indicativa
Prima dell'esecuzione dei lavori accertare con scavi
a mano + natura e posizione dei servizi interrati

TABELLA DELLE ANNOTAZIONI

1. Tubo di acciaio L360 MB DN 300 (UNI-EN) De 323.9 mm Spess. 9.5 mm
   secondo tab. GASD A.01.01.13
   rivestimento in Polietilene Sp. 2.5

6. Distanziatori isolanti a collare con fissaggio ad incastro
   tubo di protezione per polifora DN 100 (4")
   anelli — n. 141

7. Tubo di protezione in ferro DN 100 (4") Sp. 4.0 mm per polifora portacavi — 135.00 m

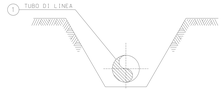

SEZIONE Z-Z (SCAVO A CIELO APERTO)

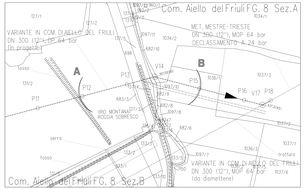

STRALCIO PLANIMETRICO 1:2000
Comune di Aiello del Friuli F.8 Sez.A e F.8 Sez.B

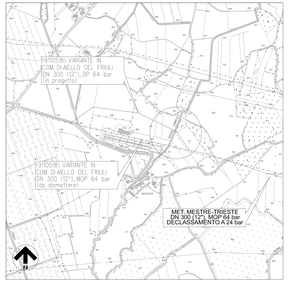

COROGRAFIA 1:10000
Foglio CTR F. 088090

DOCUMENTI DI RIFERIMENTO	N.

Rev.	DATA	DESCRIZIONE	ELABORATO	VERIFICATO	APPROVATO
3	15/05/2021	EMISSIONE PER COSTRUZIONE _ LOTTO 3	Tittarelli	Palazzo	Sabbatini
2	Dicembre 2020	EMISSIONE PER VALUTAZIONE DEL PROGETTO AI SENSI DEL D.P.R. 01/08/2011 n.151	Tittarelli	Palazzo	Sabbatini
1	15/09/2019	EMISSIONE PER APPALTO – LOTTO 3	Tittarelli	Palazzo	Sabbatini
0	15/02/2019	EMISSIONE PER PERMESSI	Tittarelli	Palazzo	Sabbatini

PROPRIETARIO: snam

PROGETTISTA: SAIPEM

WBS CLIENTE: /W/1/1757/A-03
COD. TEC. 9110518
COMM. SAIPEM 5253068

UNITA': 200

Imp.: MET. MESTRE-TRIESTE DECLASSAMENTO TR. GONARS-TRIESTE
(9110518) VARIANTE IN COMUNE DI AIELLO DEL FRIULI
DN 300 (12"), DP 64 BAR

ATTRAVERSAMENTO RIO MONTANA
(ROGGIA SOBRESCO)

DISEGNO: LC-BE-81856

REVISIONE: 3

FOL. 1 DI 1

SCALA: 1:200

Il presente disegno è di proprietà esclusiva di SAIPEM S.p.A. Vietata ogni riproduzione o cessione a terzi senza previo consenso scritto.

File name: 9110518-A1-C1-BE-81856_R0.3