



PIANTA FONDAZIONI - Scala 1:100

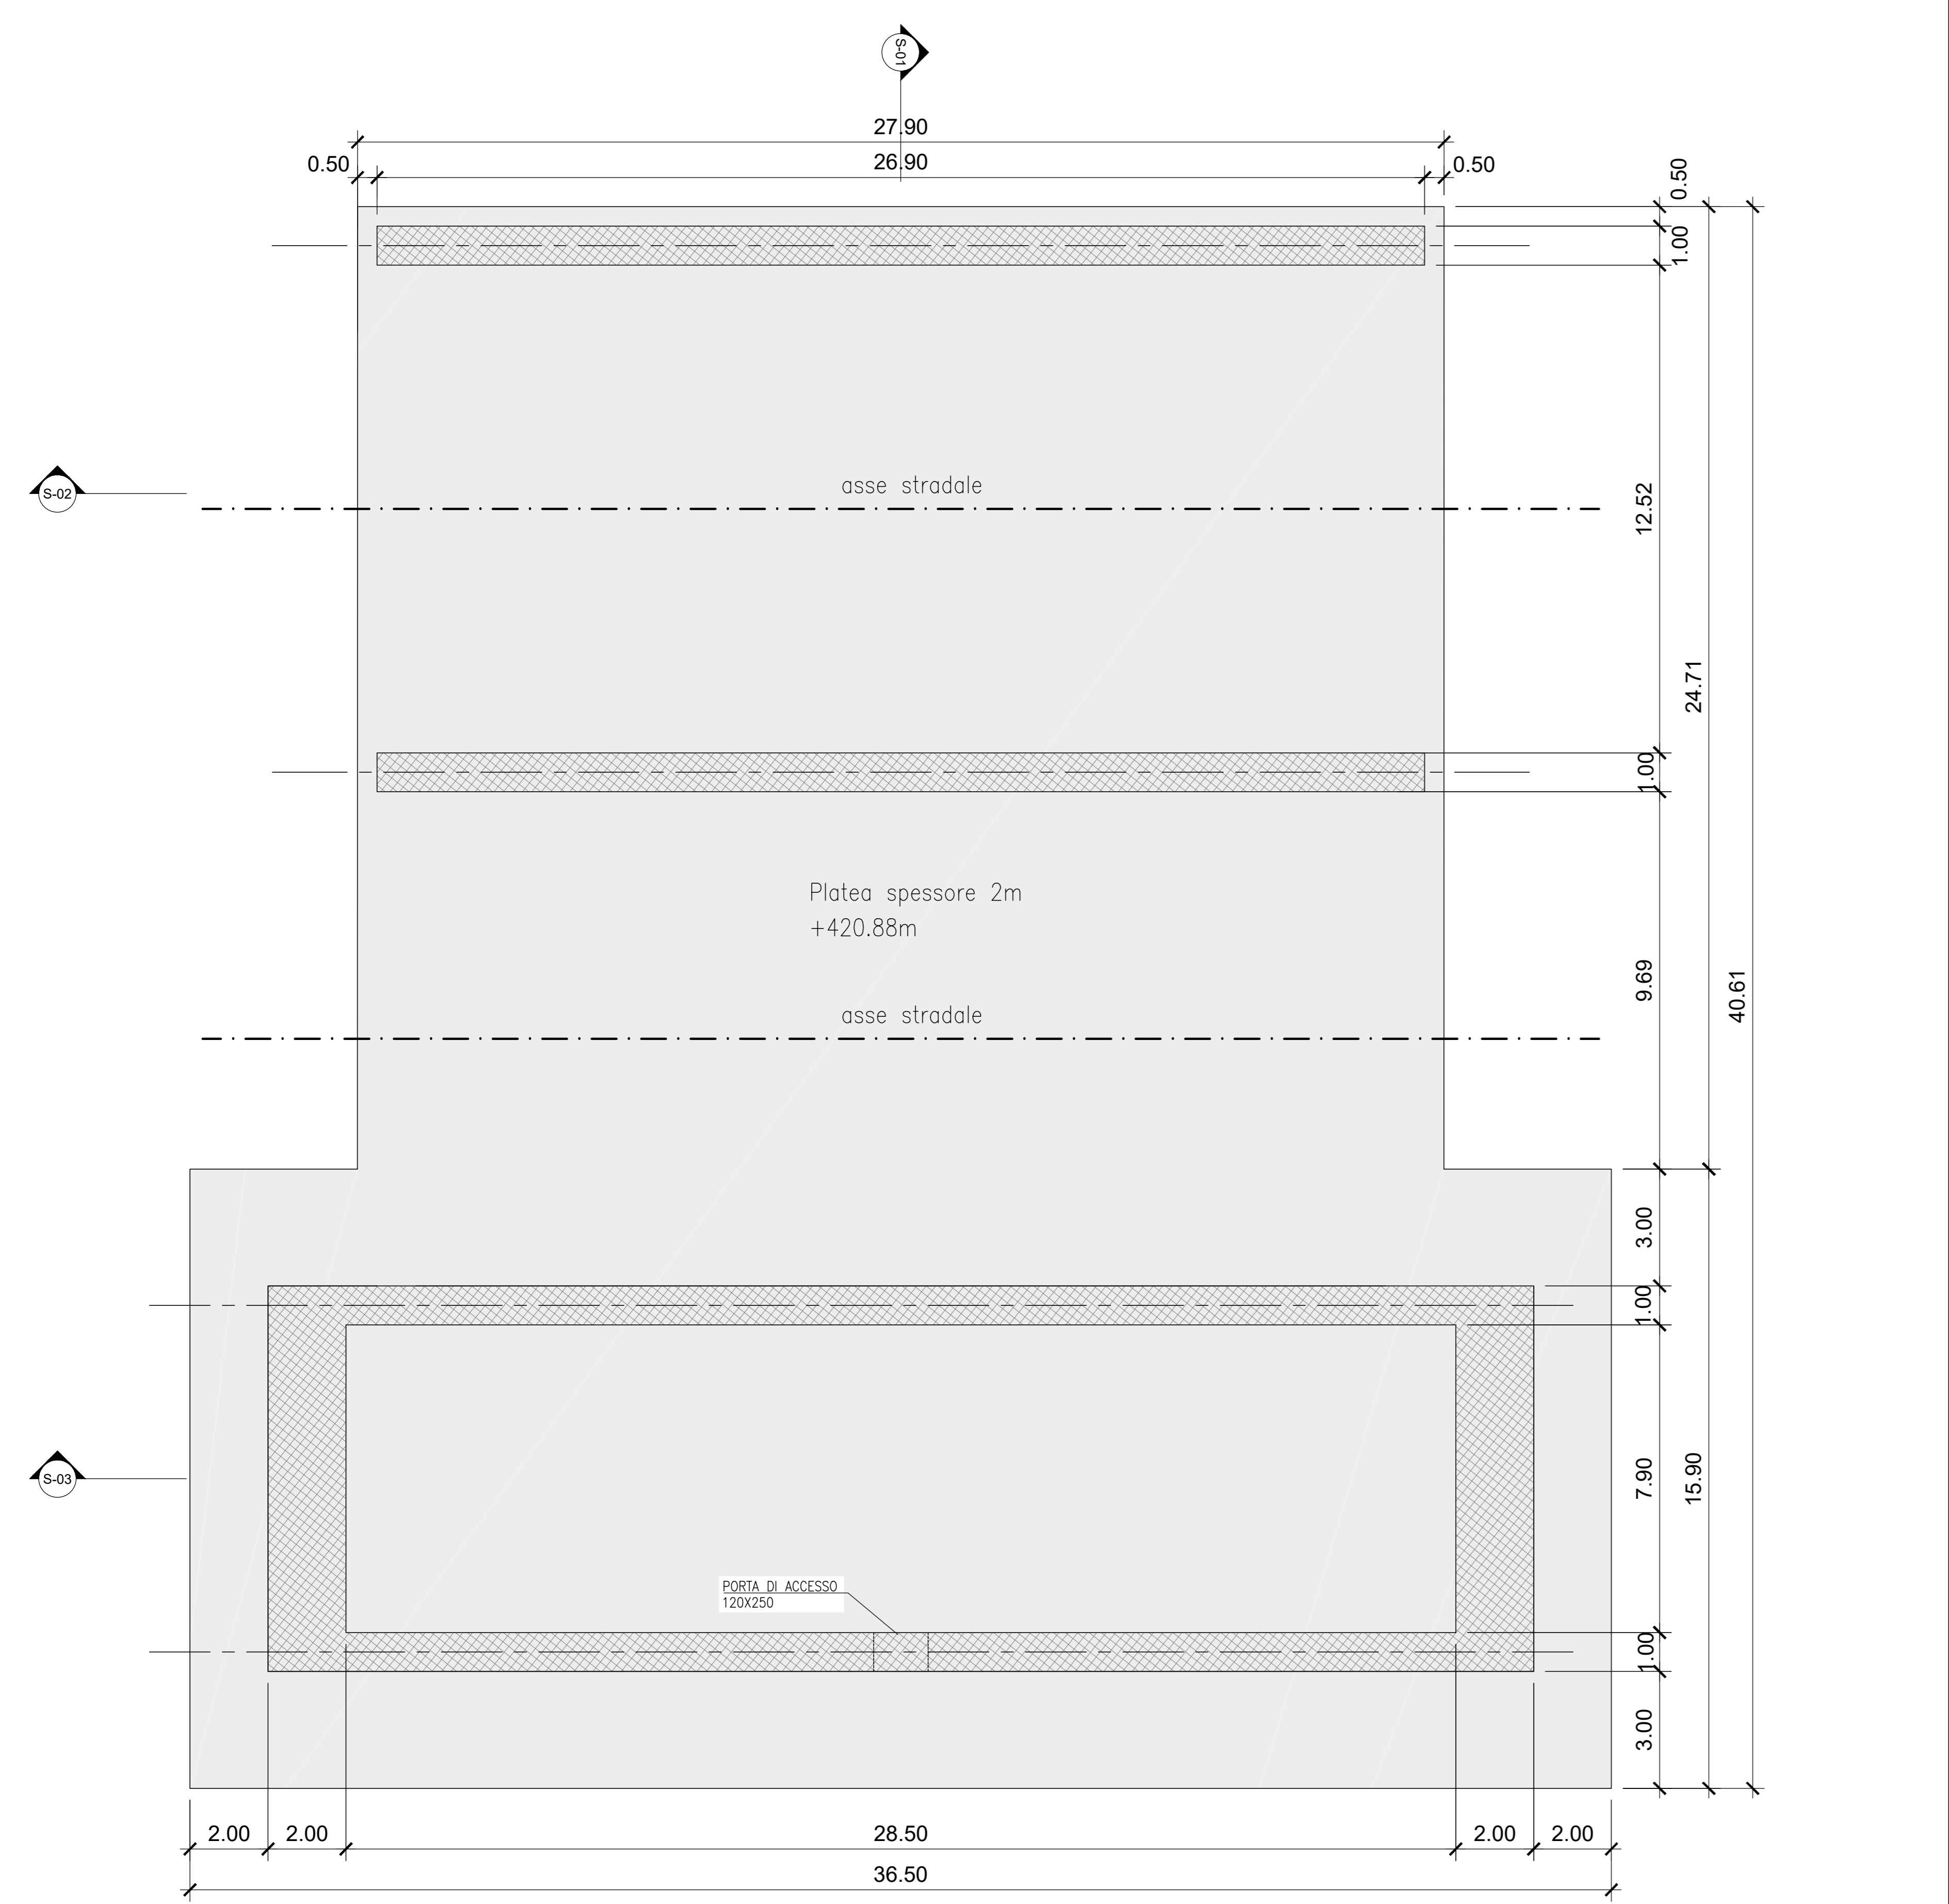

PIANTA IMPALCATO - Scala 1:100

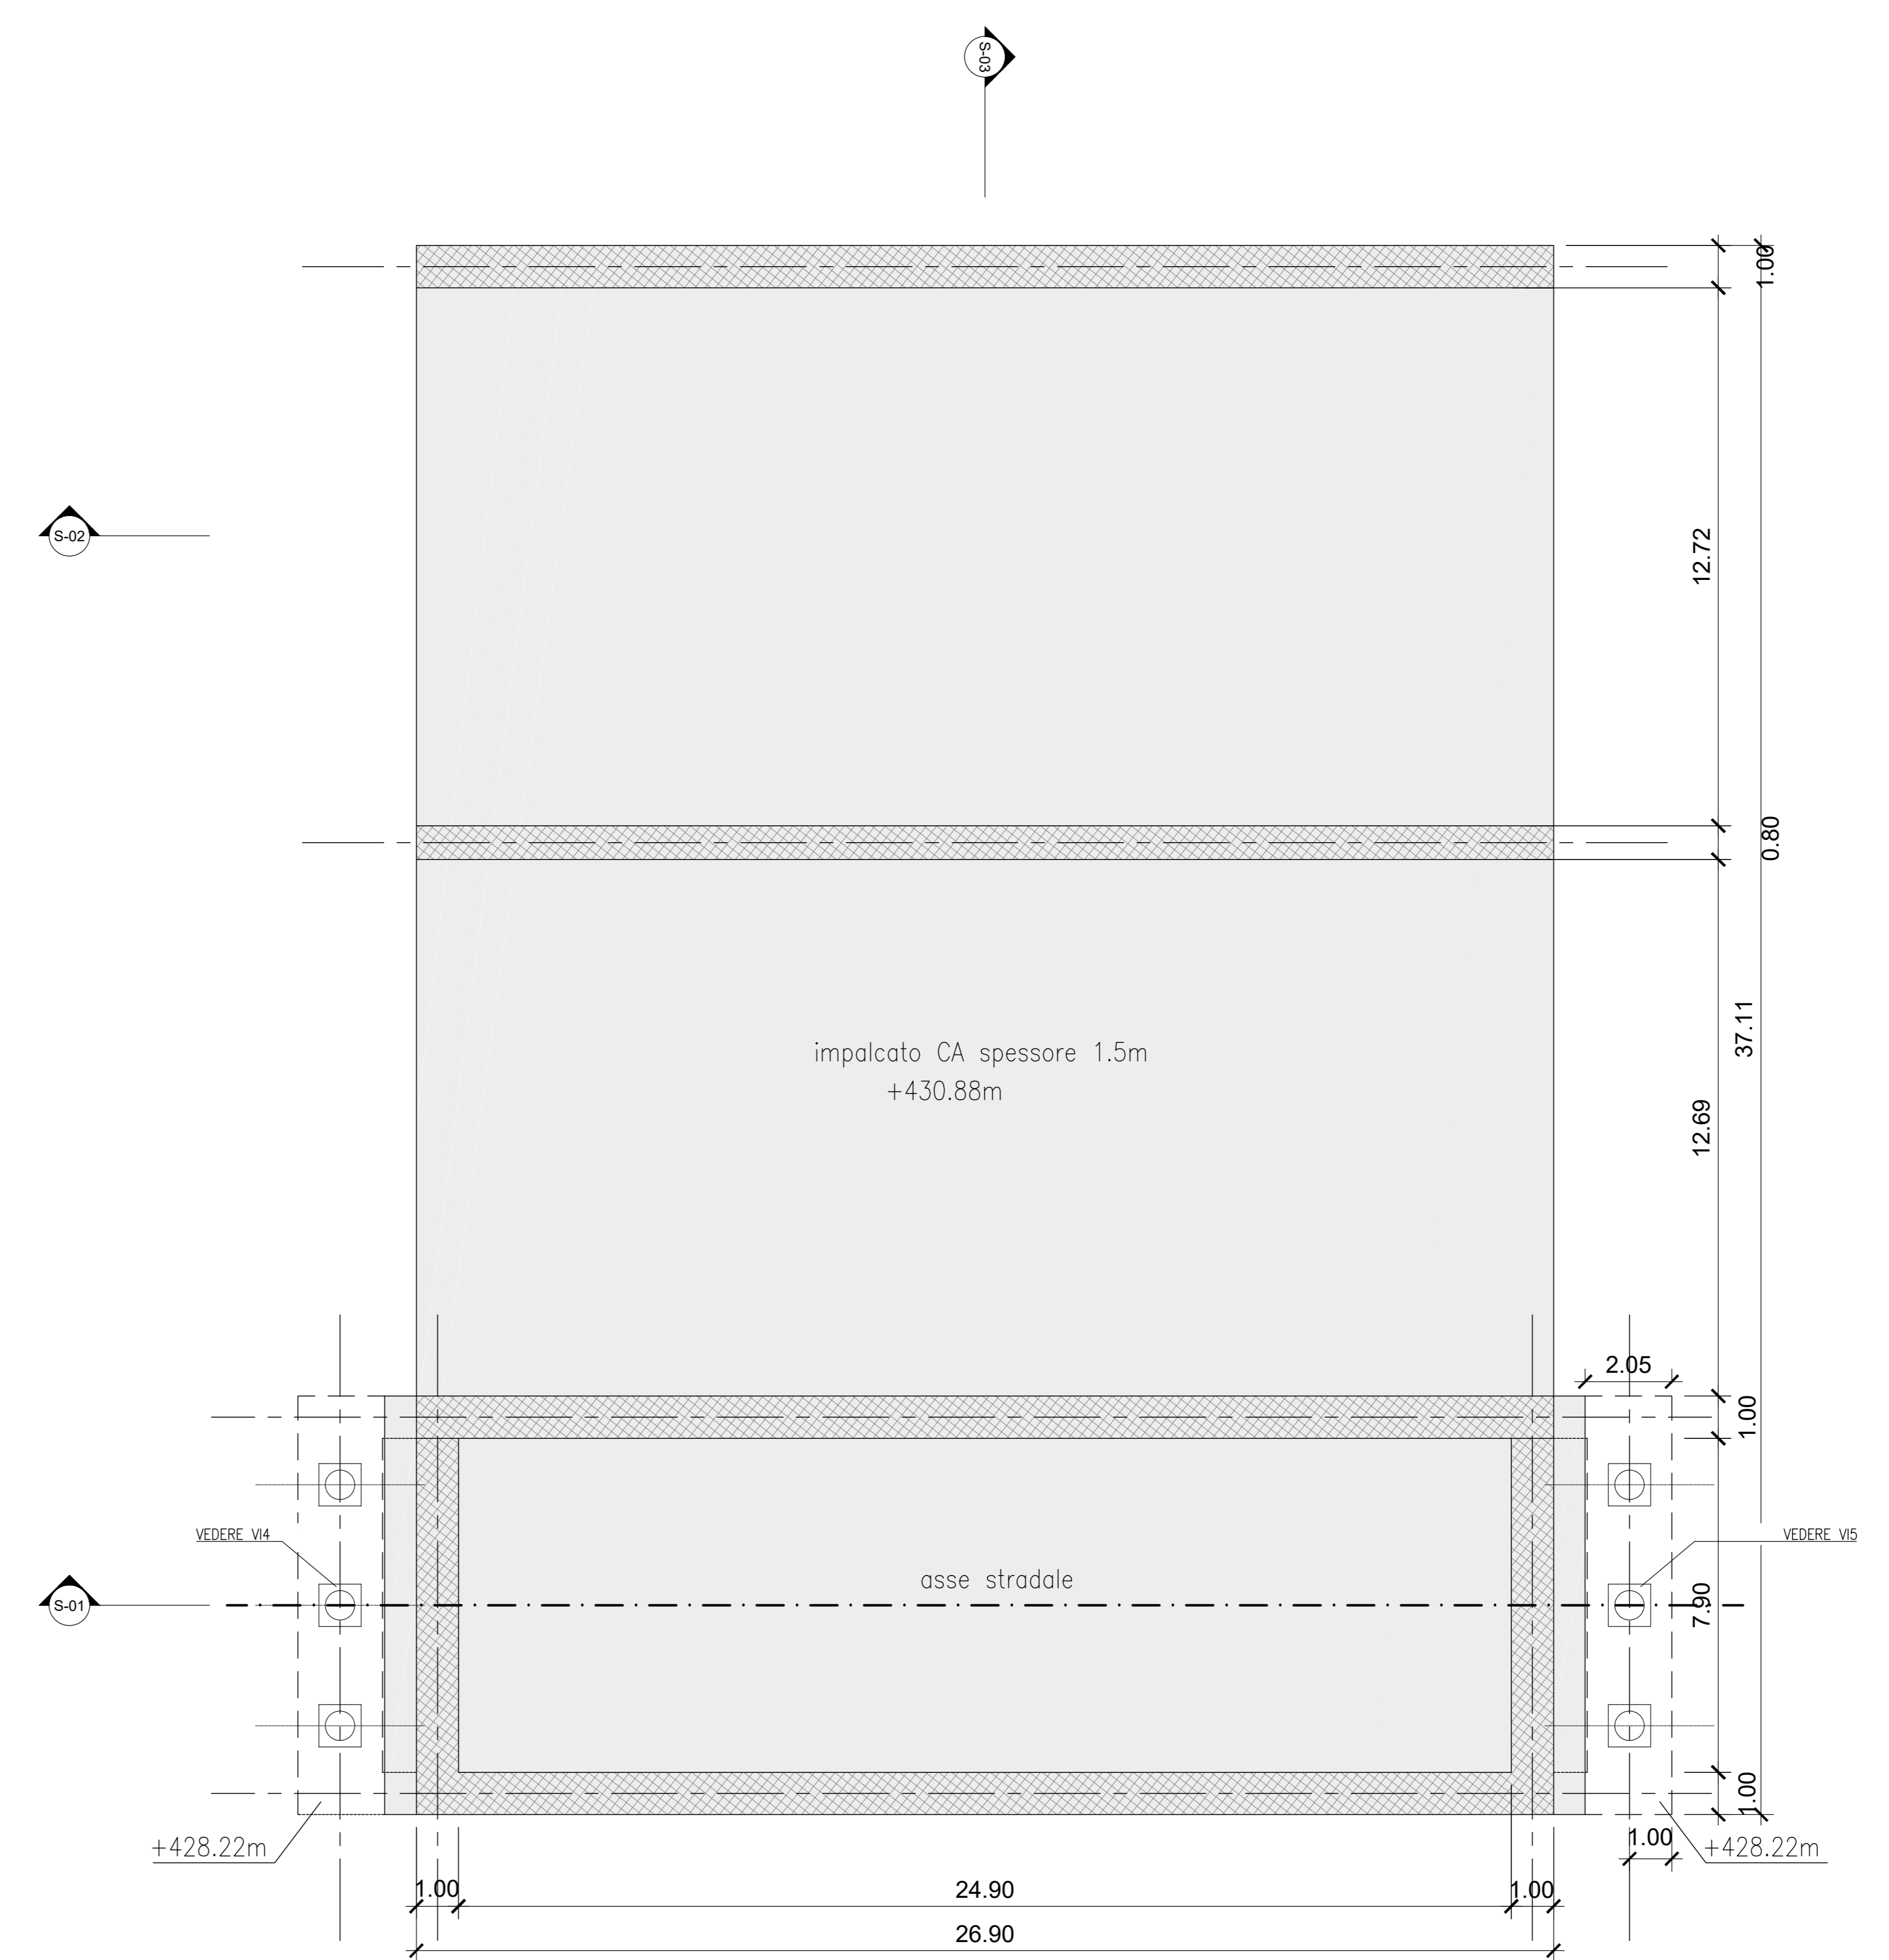

- NOTE:
- per le caratteristiche dei materiali delle opere d'arte maggiore si veda l'elaborato TO2V005TRD01A
 - per le caratteristiche dei materiali delle opere d'arte minore si veda l'elaborato TO2C005TRD01A



STRADA STATALE 4 "VIA SALARIA"
Adeguamento della piattaforma stradale e messa in sicurezza dal km 64+000 al km 70+800

PROGETTO DEFINITIVO COD. RM 364

PROGETTAZIONE: R.T.I.: PROGİN S.p.A. (capogruppo mandataria)
CREW Cremonesi Workshop S.r.l. - TECNOSISTEM S.p.A.
ART Risorse Ambiente Territorio S.r.l. - ECOPLAME S.r.l.

RESPONSABILE INTEGRAZIONE PRESTAZIONI SPECIALISTICHE: Dot. Ing. Antonio GRIMALDI (ProgİN S.p.A.)	CAPOGRUPPO MANDATARIA: PROGİN S.p.A.	Direttore Tecnico: Dot. Ing. Lorenzo INFANTE
PROGETTISTA FIRMATARIO: Dot. Ing. Lorenzo INFANTE (ProgİN S.p.A.) Ordine degli Ingegneri della Provincia di Salerno n. 3445	MANDANT: CREW S.p.A.	Direttore Tecnico: Dot. Ing. A. ANETA
RESPONSABILE STUDIO IMPATTO AMBIENTALE: Dot. Arch. Salvatore SCORPETTA (ProgİN S.p.A.)	IL GEOLOGO: Dot. Geol. Giovanni CARRA (ART Ambiente Risorse e Territorio S.r.l.) Ordine dei Geologi Regione Emilia Romagna n. 681A.	Direttore Tecnico: Dot. Arch. Pasquale PISANO
IL COORDINATORE PER LA SICUREZZA IN FASE DI PROGETTAZIONE: Dot. Ing. Michele Curiale (ProgİN S.p.A.)	VISTO: IL RESPONSABILE DEL PROCEDIMENTO: Dot. Ing. Arnika DEVIOTFRANCESCO	
PROTOCOLLO	DATA	

OPERE D'ARTE MAGGIORI: PONTI, VIADOTTI E CAVALCAVIA
CAVALCAVIA CV04
Pianta carpenteria

CODICE PROGETTO TO2CV04STRD01A	REVISIONE A	SCALA VARI
ELAB. T02CV04STRD01A		

Prima emissione	NOVEMBRE 2021	LONATI	PIAZZANI	INFANTE
REV.	DESCRIZIONE	DATA	REDATTO	VERIFICATO