




PLANIMETRIA-Scala 1:500

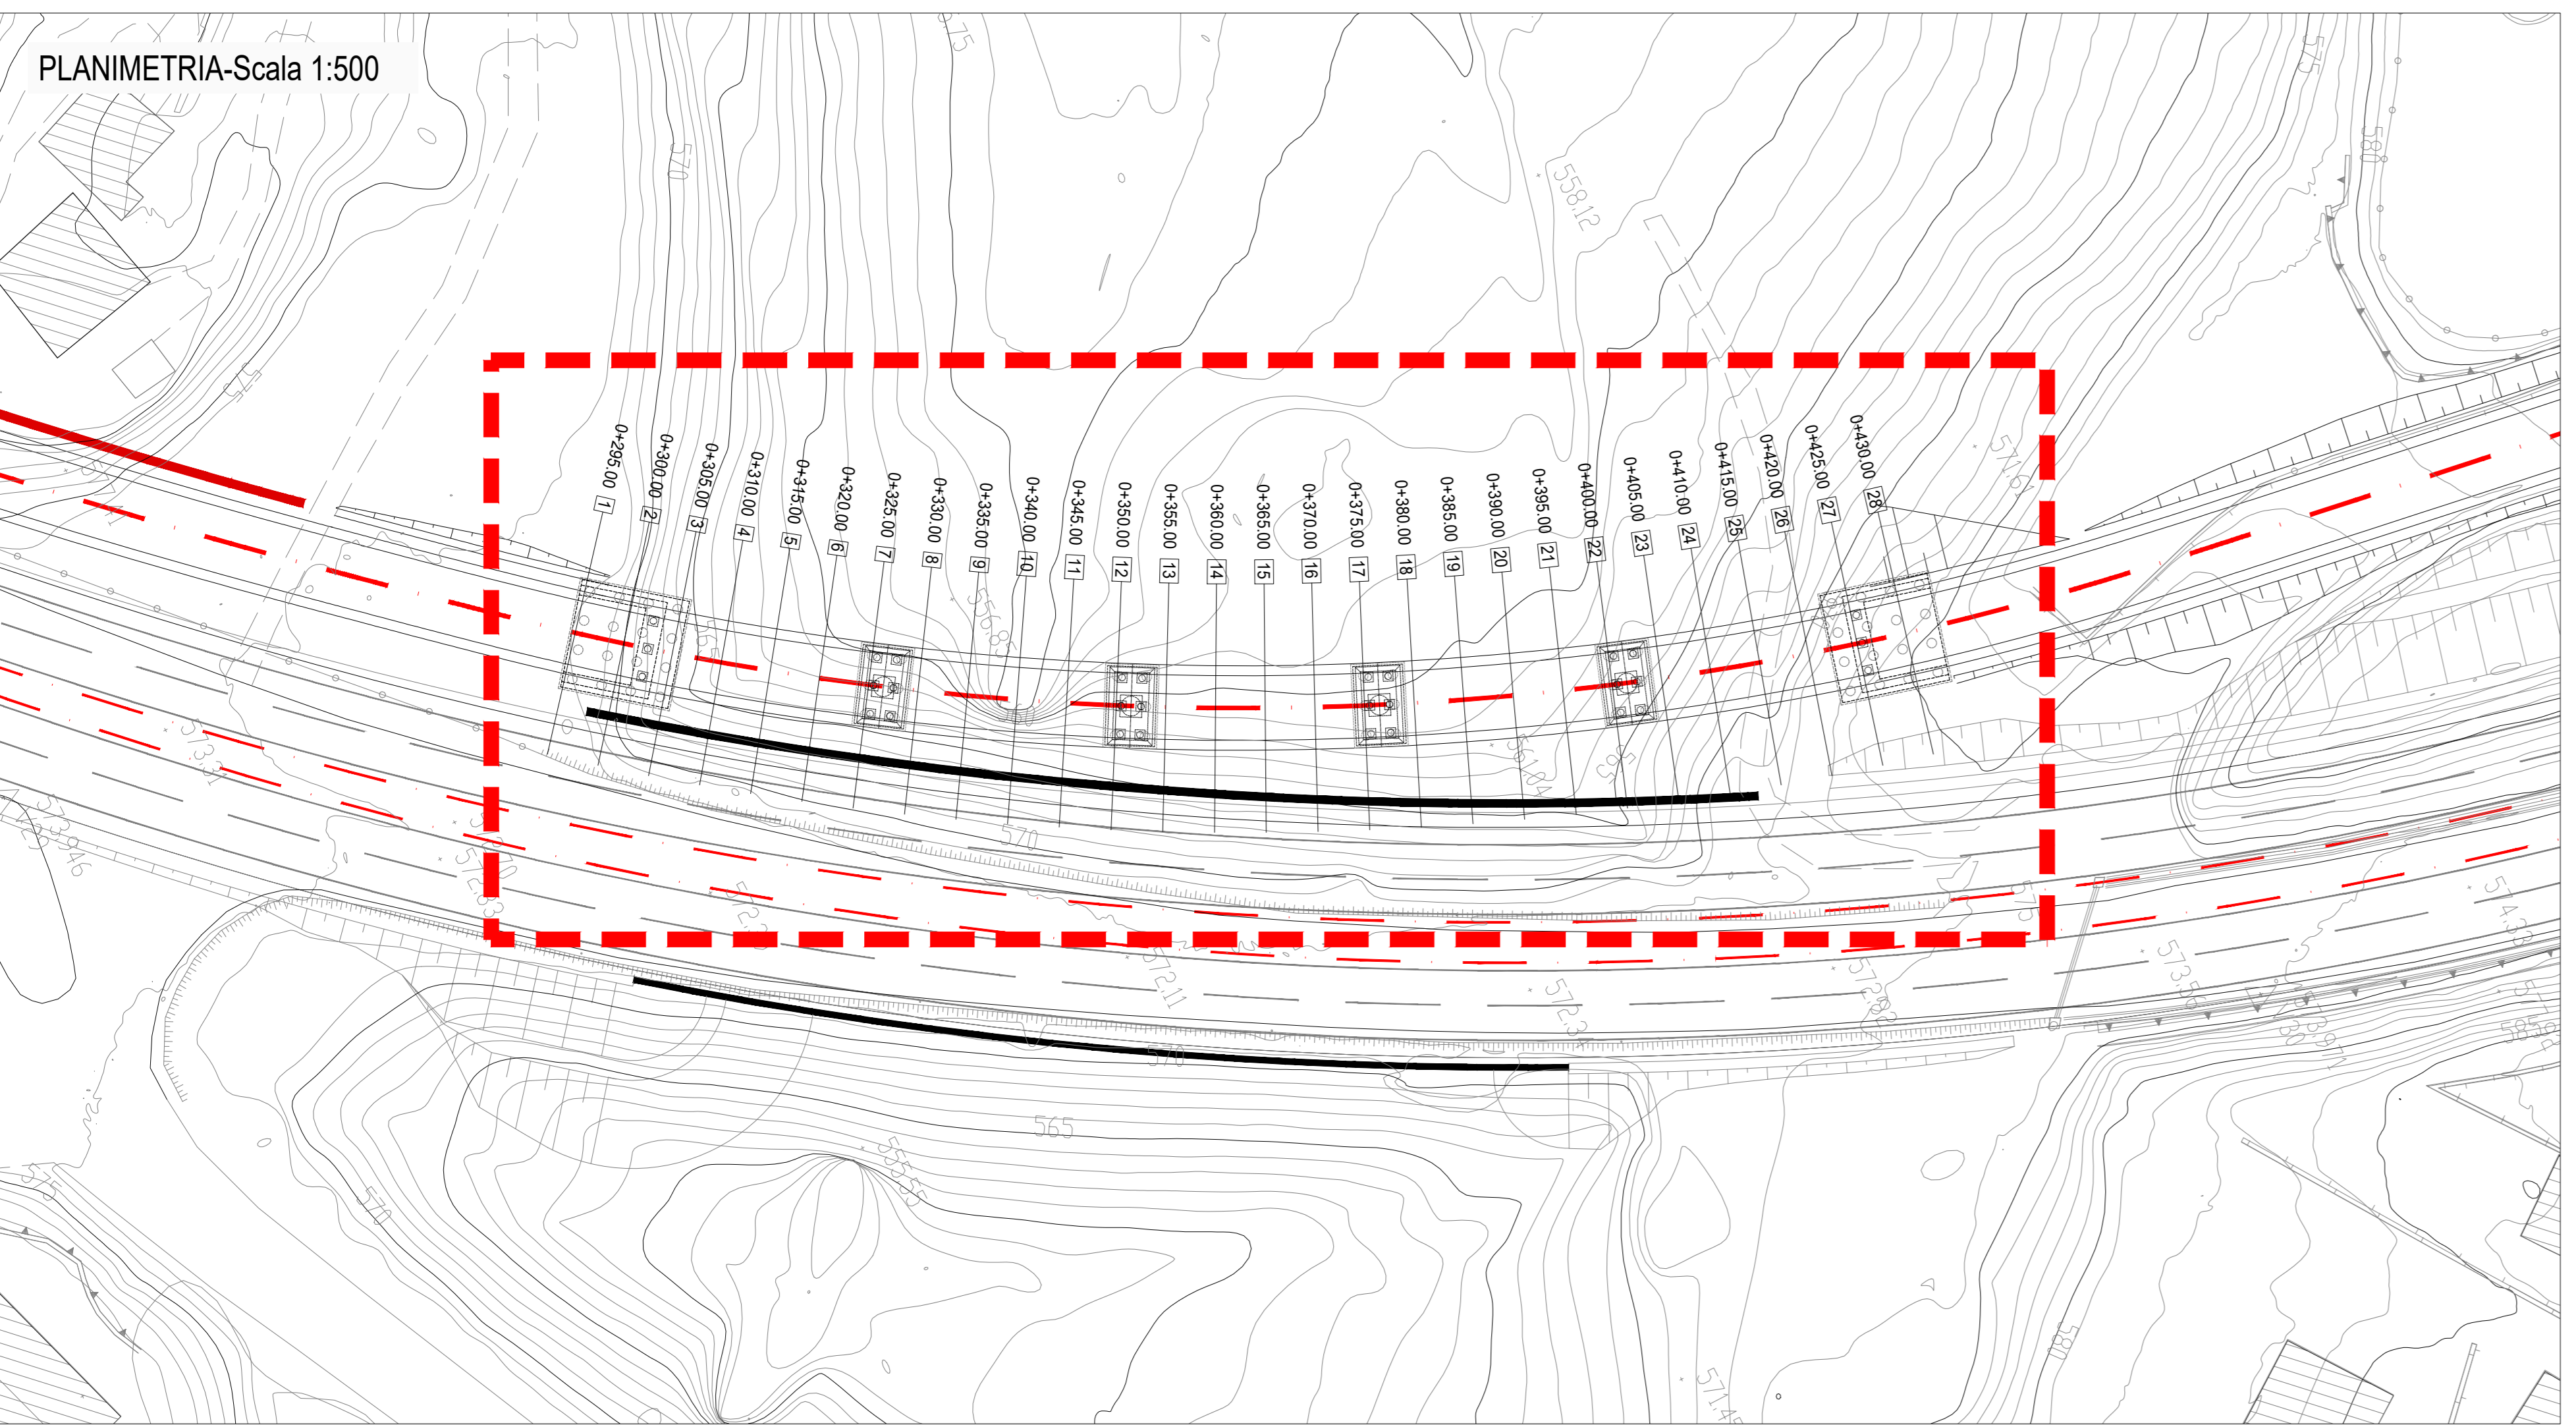


SEZIONE TRASVERSALE - Scala 1:50

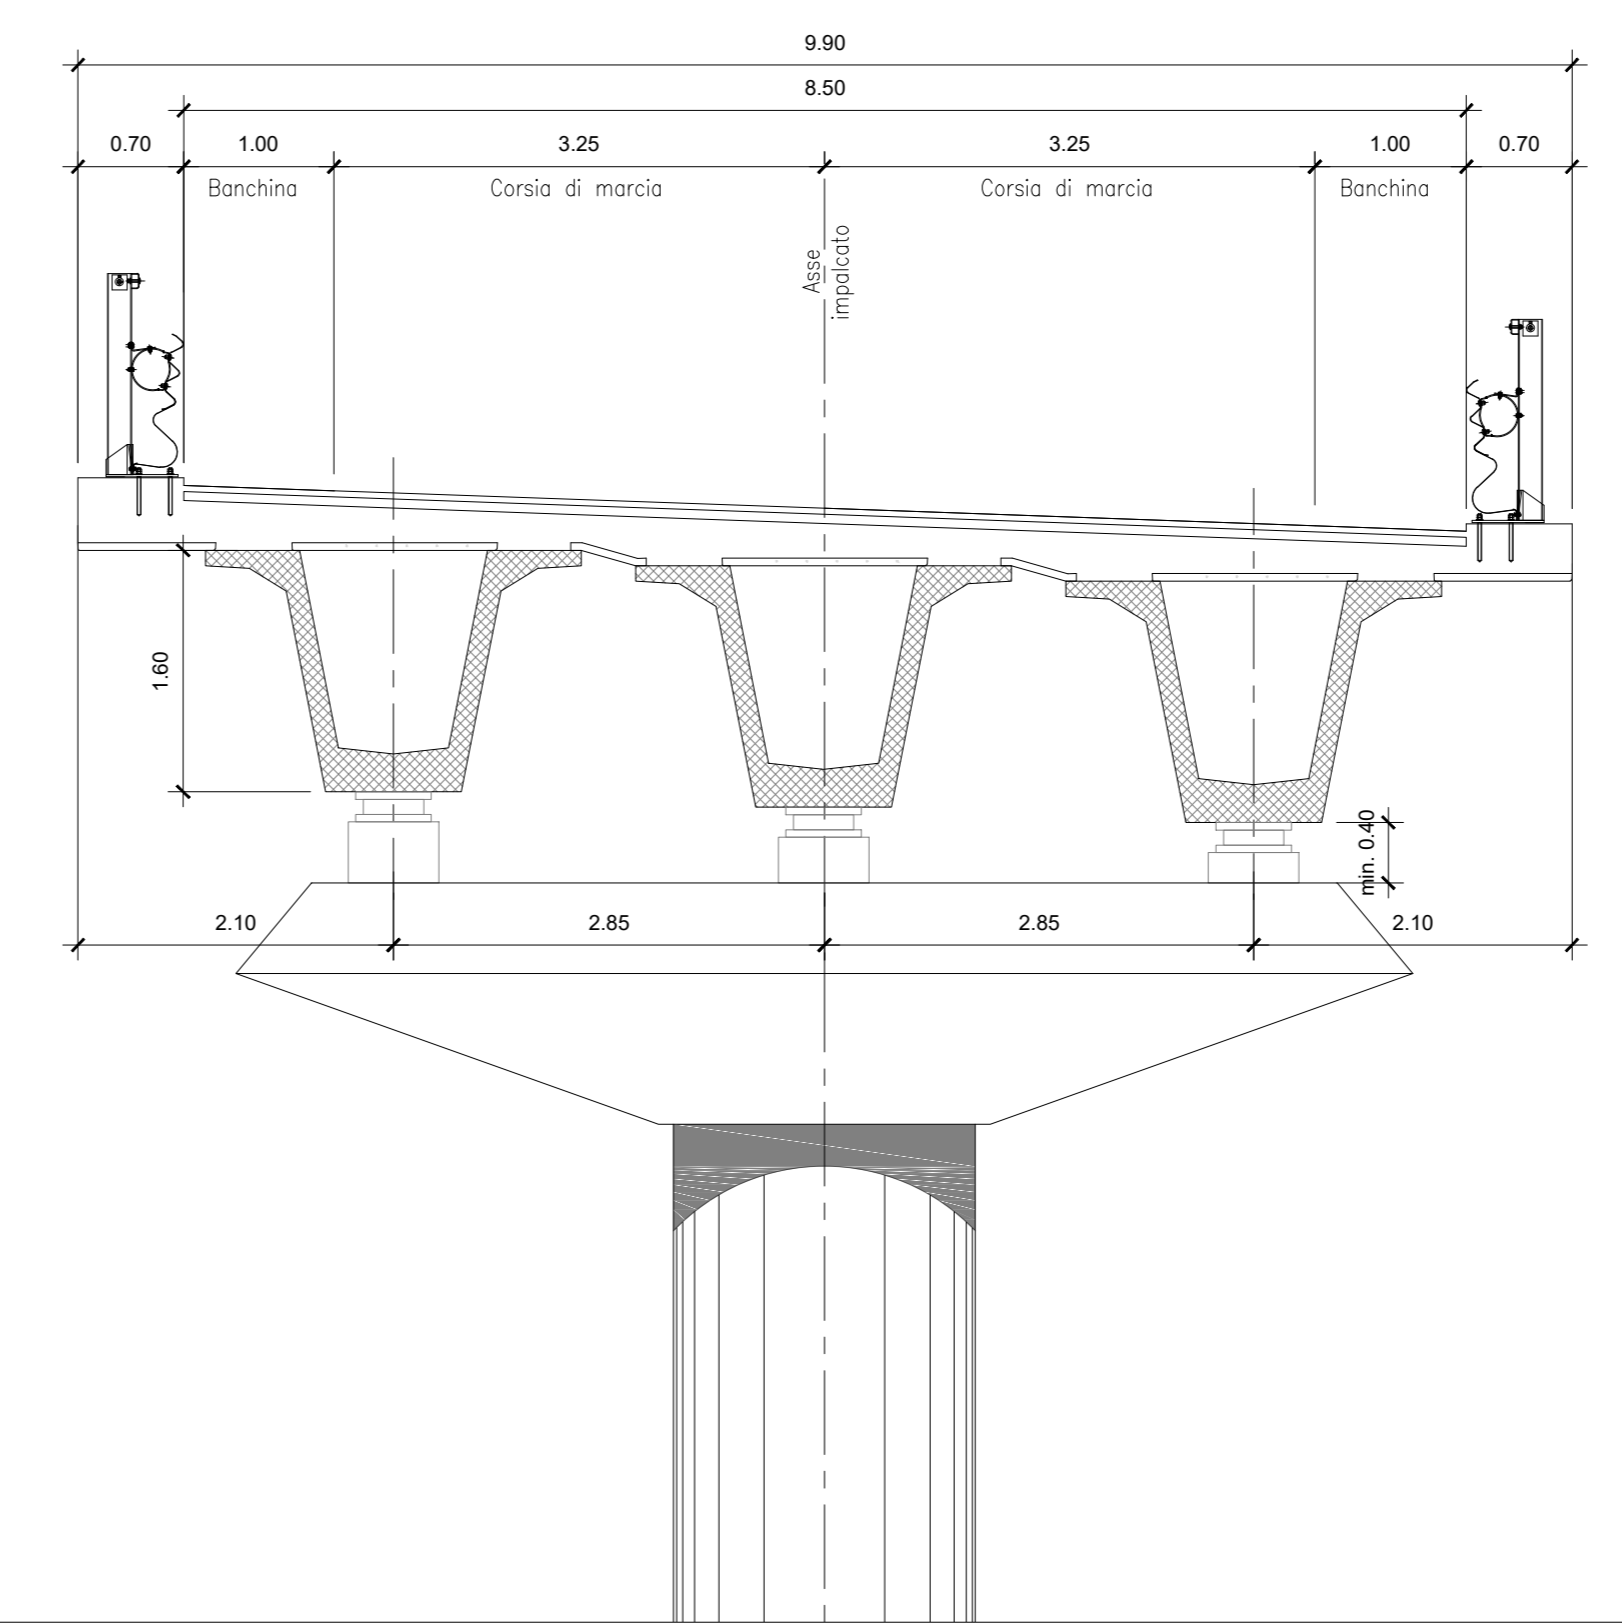

PIANTA IMPALCATO - Scala 1:200

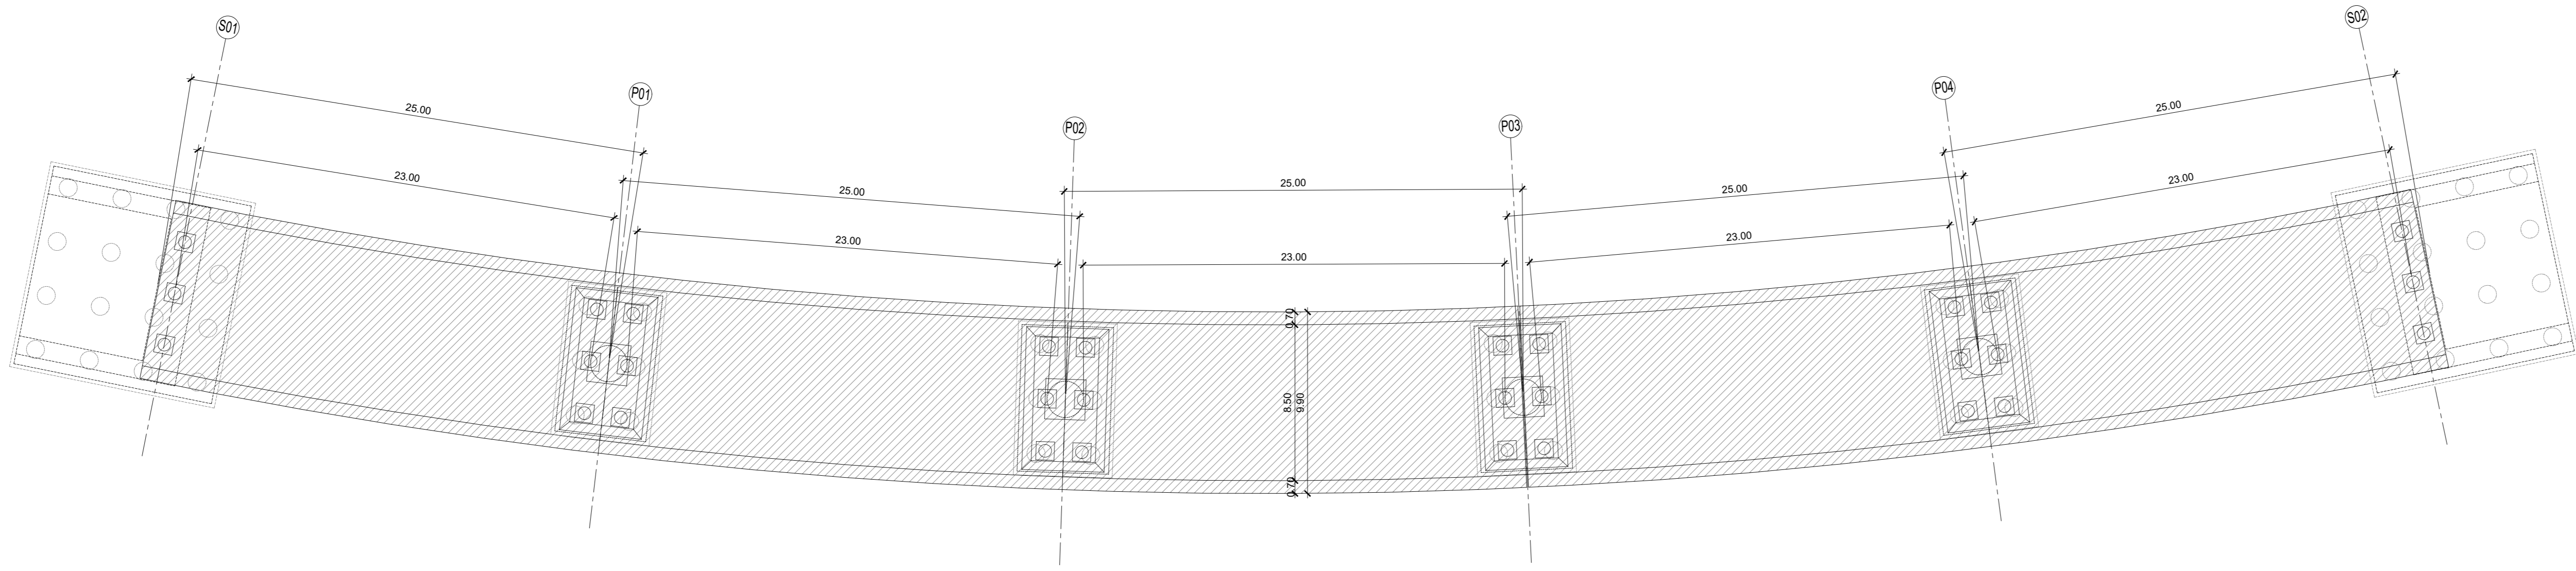

PROSPETTO IMPALCATO - Scala 1:200

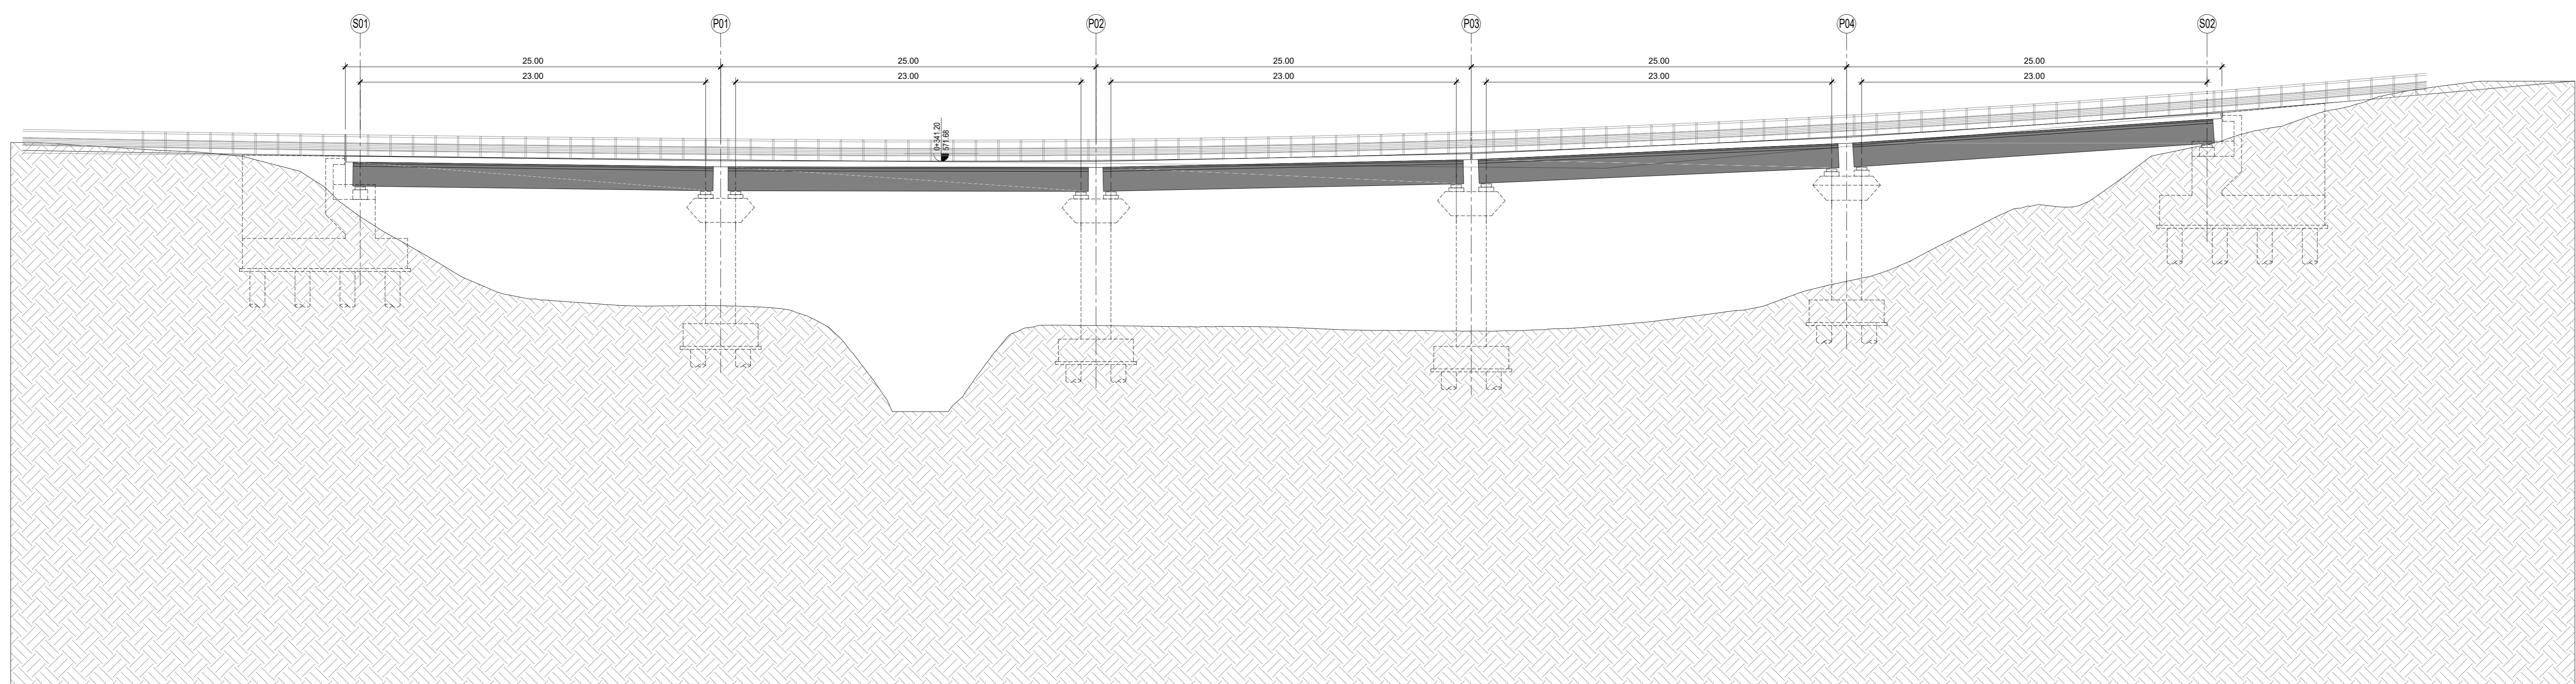

NOTE:
 • per le caratteristiche dei materiali delle opere d'arte maggiore si veda l'elaborato TO2V00STRD01A
 • per le caratteristiche dei materiali delle opere d'arte minore si veda l'elaborato TO2CM00STRD01A



STRADA STATALE 4 "VIA SALARIA"
 Adeguamento della piattaforma stradale e messa in sicurezza dal km 64+000 al km 70+800

PROGETTO DEFINITIVO COD. RM 364

PROGETTAZIONE: R.T.I.: PROGİN S.p.A. (capogruppo mandataria)
 CREW Cremonesi Workshop S.r.l. - TECNOSISTEM S.p.A.
 ART Risorse Ambiente Territorio S.r.l. - ECOPLAME S.r.l.

RESPONSABILE INTEGRAZIONE PRESTAZIONI SPECIALISTICHE: Dott. Ing. Antonio GRIMALDI (Progin S.p.A.) PROGETTISTA FIRMATARIO: Dott. Ing. Lorenzo INFANTE (Progin S.p.A.) Ordine degli Ingegneri della Provincia di Salerno n. 3449	CAPOGRUPPO MANDATARIA: PROGİN S.p.A. MANDANTI: I.CREW TECNOSISTEM ART ECOPLAME	RESPONSABILE STUDIO IMPATTO AMBIENTALE: Dott. Arch. Salvatore SCORPIETTA (Progin S.p.A.) IL GEOLOGO: Dott. Geol. Giovanni CARRA (ART Ambiente Risorse e Territorio S.r.l.) Ordine dei Geologi Regione Emilia Romagna n. 181A. IL COORDINATORE PER LA SICUREZZA IN FASE DI PROGETTAZIONE: Dott. Ing. Michele Curiale (Progin S.p.A.)	DIRETTORE TECNICO: Dott. Ing. Lorenzo INFANTE DIRETTORE TECNICO: Dott. Arch. Claudio TURRINI DIRETTORE TECNICO: Dott. Ing. A. ANETA DIRETTORE TECNICO: Dott. Ing. Ivano PRESIA DIRETTORE TECNICO: Dott. Arch. Pasquale PISANO
--	--	---	--

OPERE D'ARTE MAGGIORI: PONTI, VIADOTTI E CAVALCAVIA
 VIADOTTO VIO1
 Pianta impalcato, prospetto e sezioni

CODICE PROGETTO	NOVITÀ	REVISIONE	SCALA
DP1 RM364 D21	NOVITÀ	A	VARE
REV.	DESCRIZIONE	DATA	REDDATTO VERIFICATO APPROVATO
A	Prima emissione	NOVEMBRE 2021	LONATI PIAZZANI INFANTE