



PIANTA FONDAZIONI - Scala 1:100

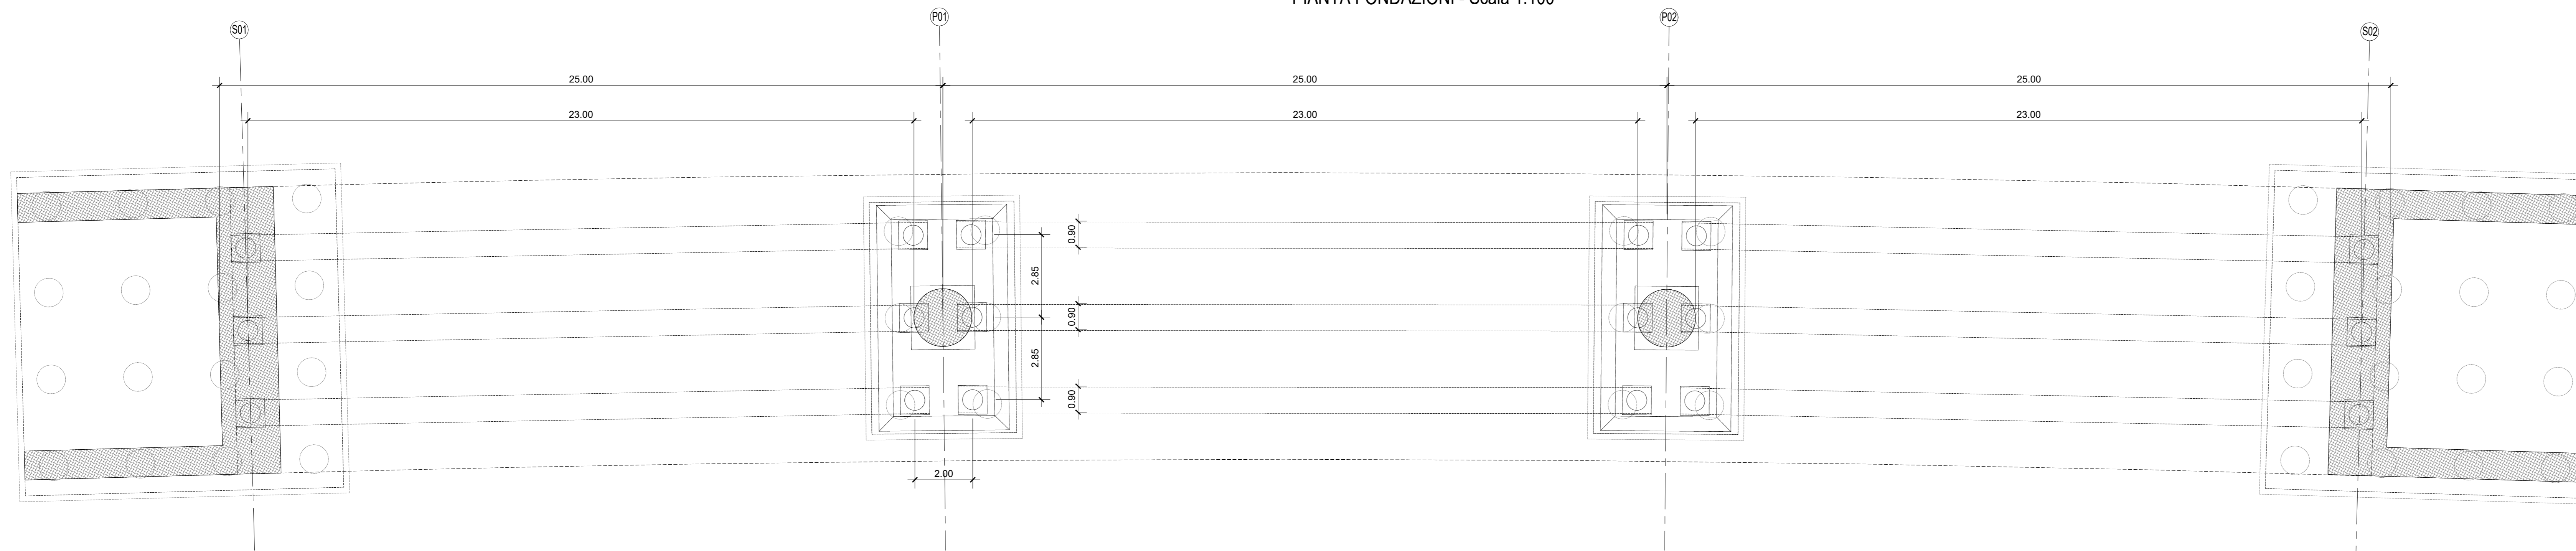

SEZIONE LONGITUDINALE - Scala 1:100

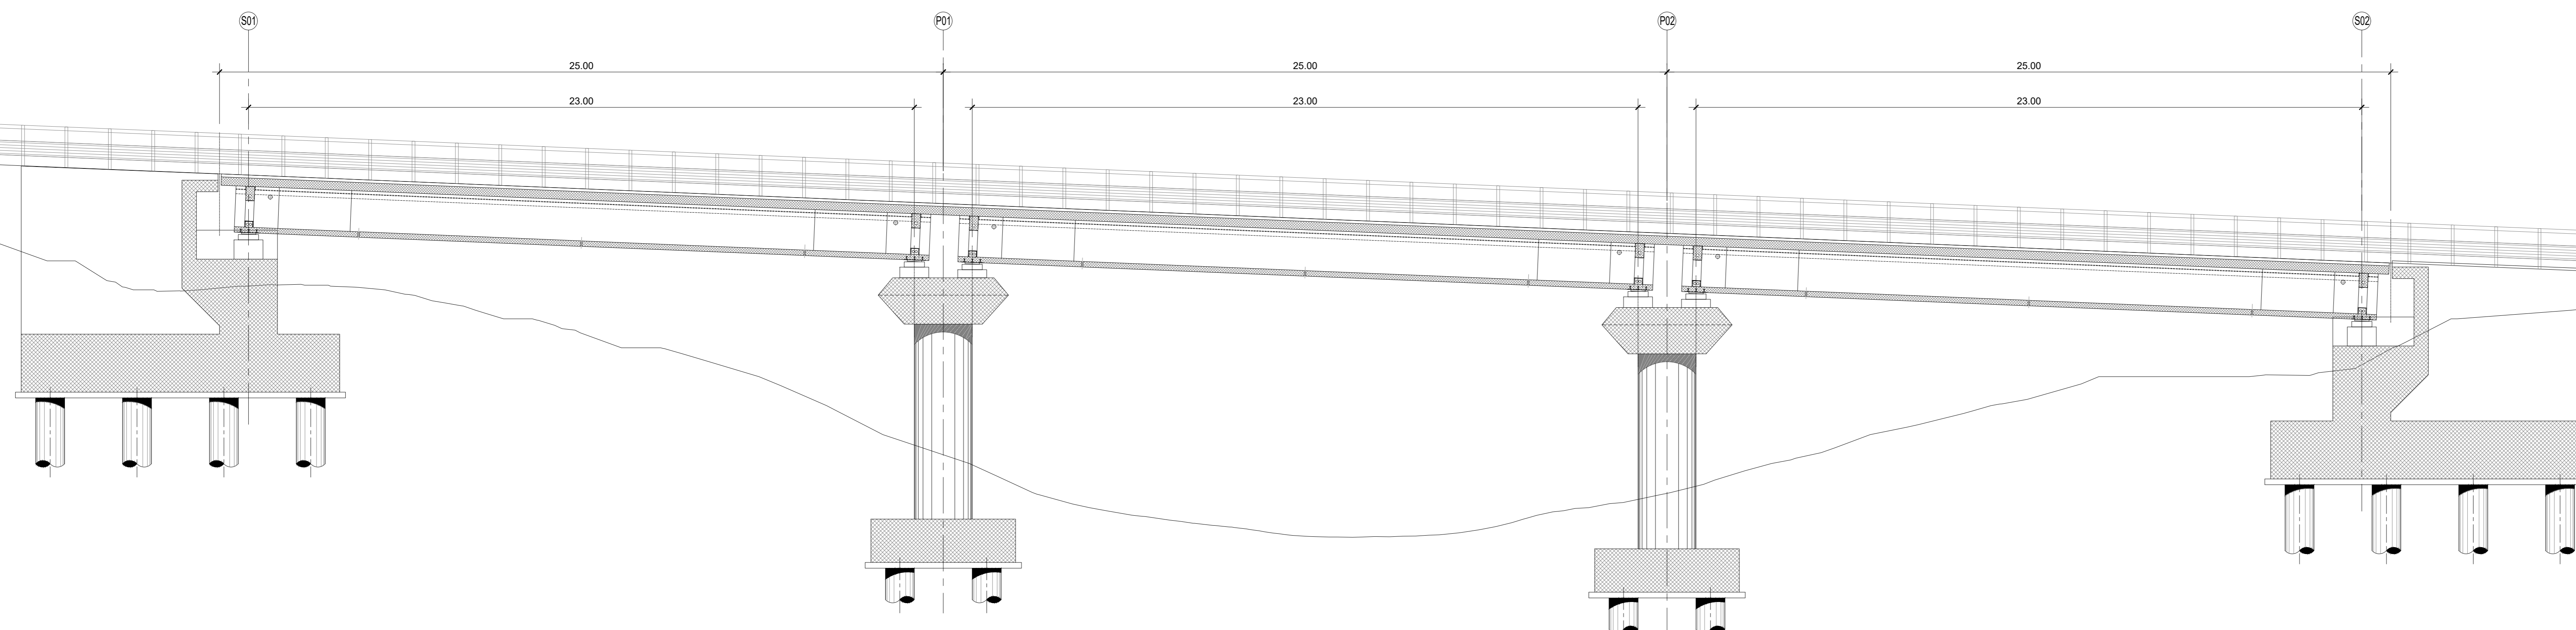

- NOTE:
- per le caratteristiche dei materiali delle opere d'arte maggiore si veda l'elaborato TO2V002STRD01A
  - per le caratteristiche dei materiali delle opere d'arte minore si veda l'elaborato TO2C002STRD01A

**STRADA STATALE 4 "VIA SALARIA"**  
Adeguamento della piattaforma stradale e messa in sicurezza dal km 64+000 al km 70+800

PROGETTO DEFINITIVO COD. RM 364

PROGETTAZIONE: R.T.I.: PROGİN S.p.A. (capogruppo mandataria)  
CREW Cremonesi Workshop S.r.l. - TECNOSISTEM S.p.A.  
ART Risorse Ambiente Territorio S.r.l. - ECOPLAME S.r.l.

<p>RESPONSABILE INTEGRAZIONE PRESTAZIONI SPECIALISTICHE: Dot. Ing. Antonio GRIMALDI (Progin S.p.A.)</p> <p>PROGETTISTA FIRMATARIO: Dot. Ing. Lorenzo INFANTE (Progin S.p.A.) Ordine degli Ingegneri della Provincia di Salerno n. 3449</p> <p>RESPONSABILE STUDIO IMPATTO AMBIENTALE: Dot. Arch. Salvatore SCORPETTA (Progin S.p.A.)</p> <p>IL GEOLOGO: Dot. Geol. Giovanni CARRA (ART Ambiente Risorse e Territorio S.r.l.) Ordine dei Geologi Regione Emilia Romagna n. 181A.</p> <p>IL COORDINATORE PER LA SICUREZZA IN FASE DI PROGETTAZIONE: Dot. Ing. Michele Curiale (Progin S.p.A.)</p> <p>VISTO IL RESPONSABILE DEL PROCEDIMENTO: Dot. Ing. Achille DEVITOFRANCESCHI</p> <p>PROTOCOLLO DATA _____ 202__</p>	<p>CAPOGRUPPO MANDATARIA: PROGİN S.p.A. Direzione Tecnica: Dot. Ing. Lorenzo INFANTE</p> <p>MANDANT: <b>CREW</b> <b>TECNOSISTEM</b> Direttore Tecnico: Dot. Ing. A. ANETA</p> <p><b>art</b> <b>ECOPLAME</b> Direttore Tecnico: Dot. Ing. NO PREZIA Direttore Tecnico: Dot. Arch. Pasquale PISANO</p>
---	---

**OPERE D'ARTE MAGGIORI: PONTI, VIADOTTI E CAVALCAVIA**  
**VIADOTTO VIO2**  
Pianta fondazioni, sezione longitudinale e trasversali

<p>CODICE PROGETTO DPI RM364 D21</p>	<p>NOME FILE TO2V002STRD01A</p> <p>CODICE ELAB. T02V102STRD101</p>	<p>REVISIONE A</p>	<p>SCALA VARE</p>
<p>REV. A</p>	<p>Prima emissione</p>	<p>NOVEMBRE 2021</p>	<p>LONATI PIAZZANI INFANTE</p>
<p>REV. DESCRIZIONE</p>	<p>DATA</p>	<p>REDATTO</p>	<p>VERIFICATO APPROVATO</p>