



SEZIONE TRASVERSALE - Scala 1:50

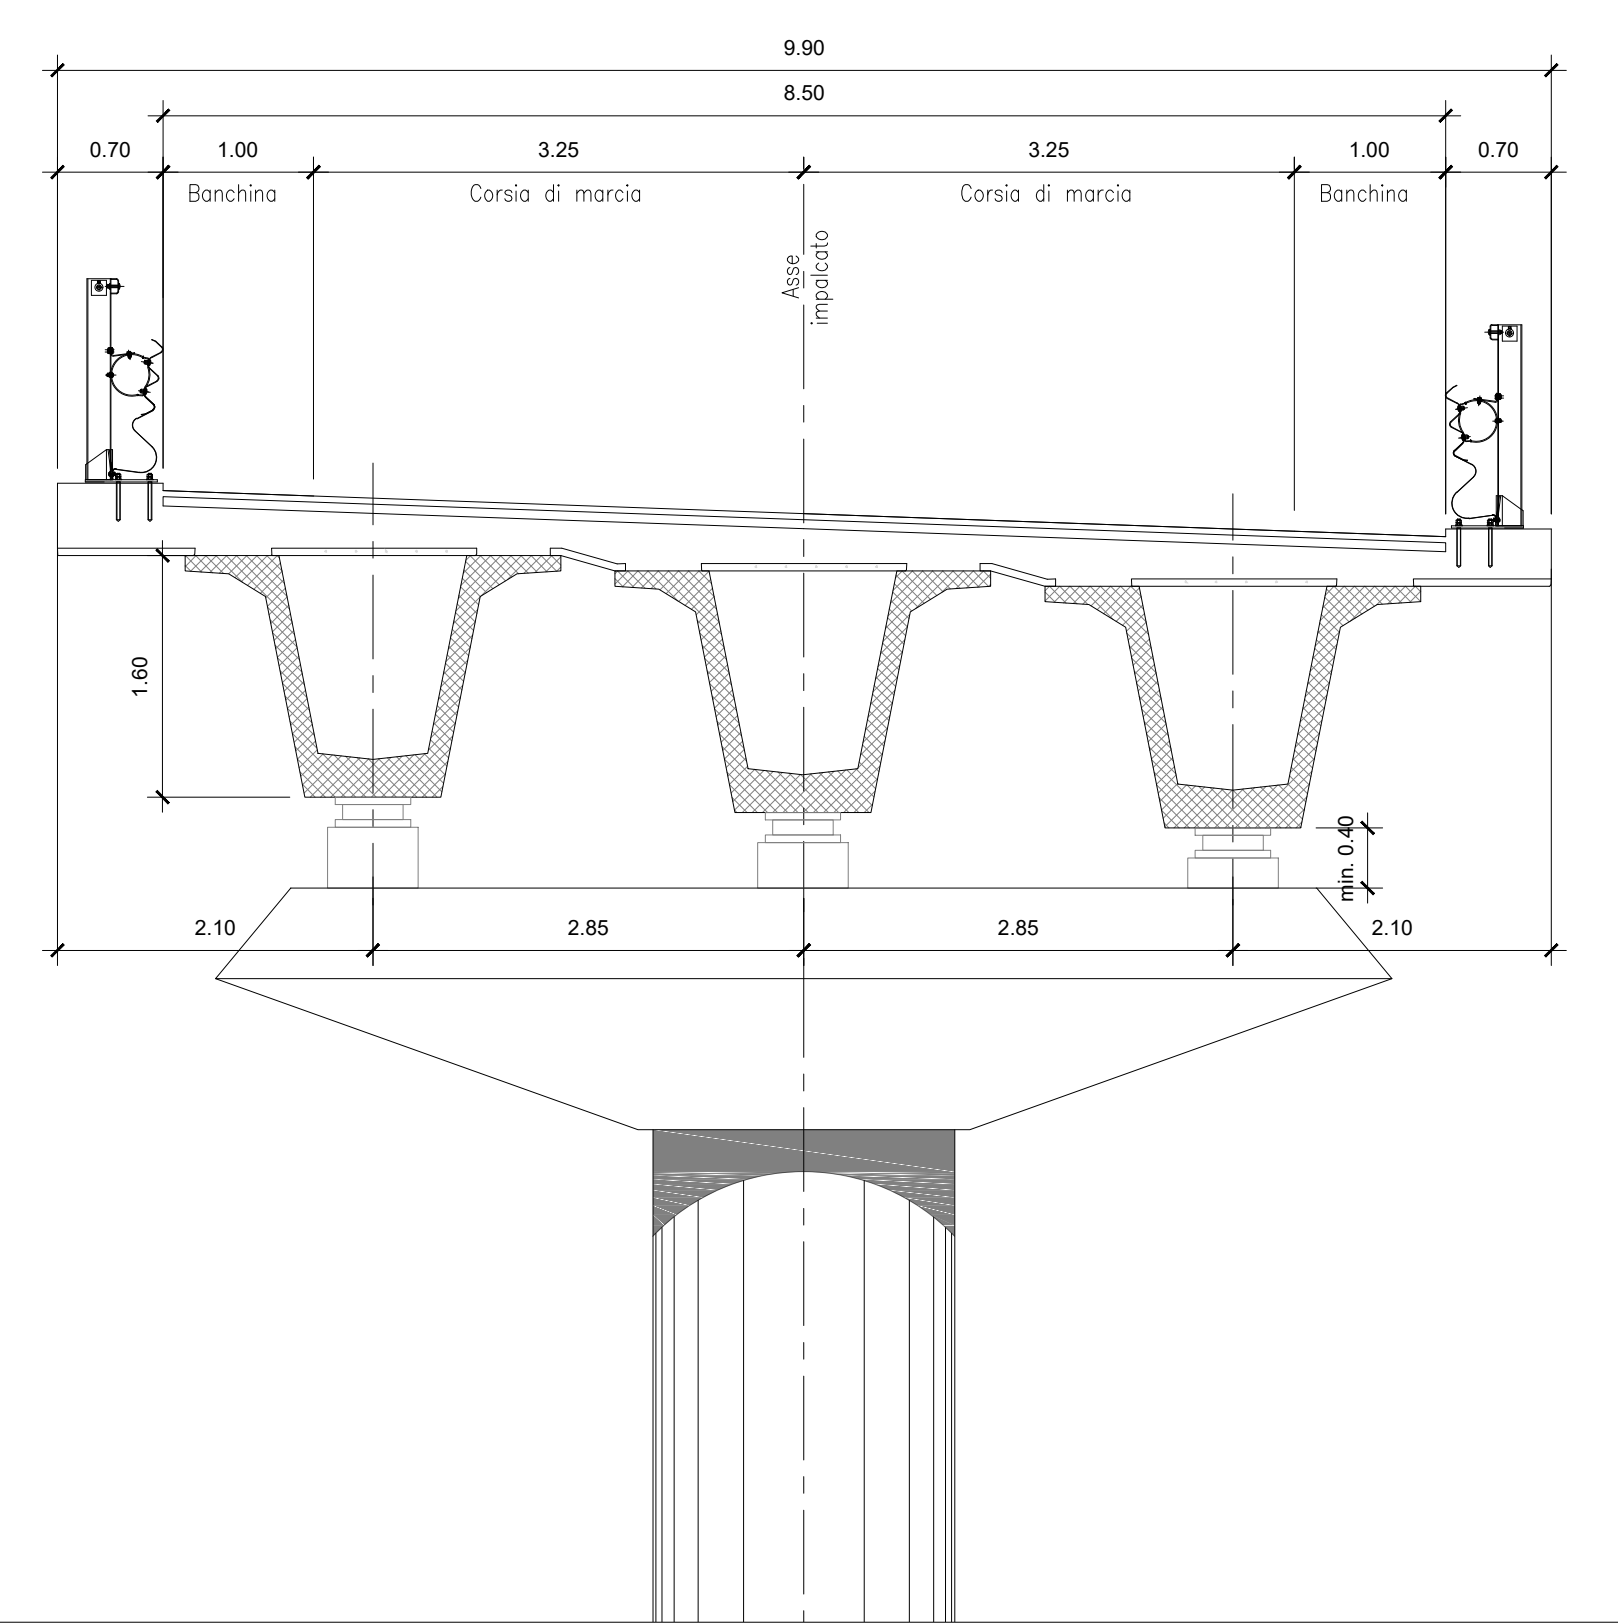


PIANTA FONDAZIONI - Scala 1:100

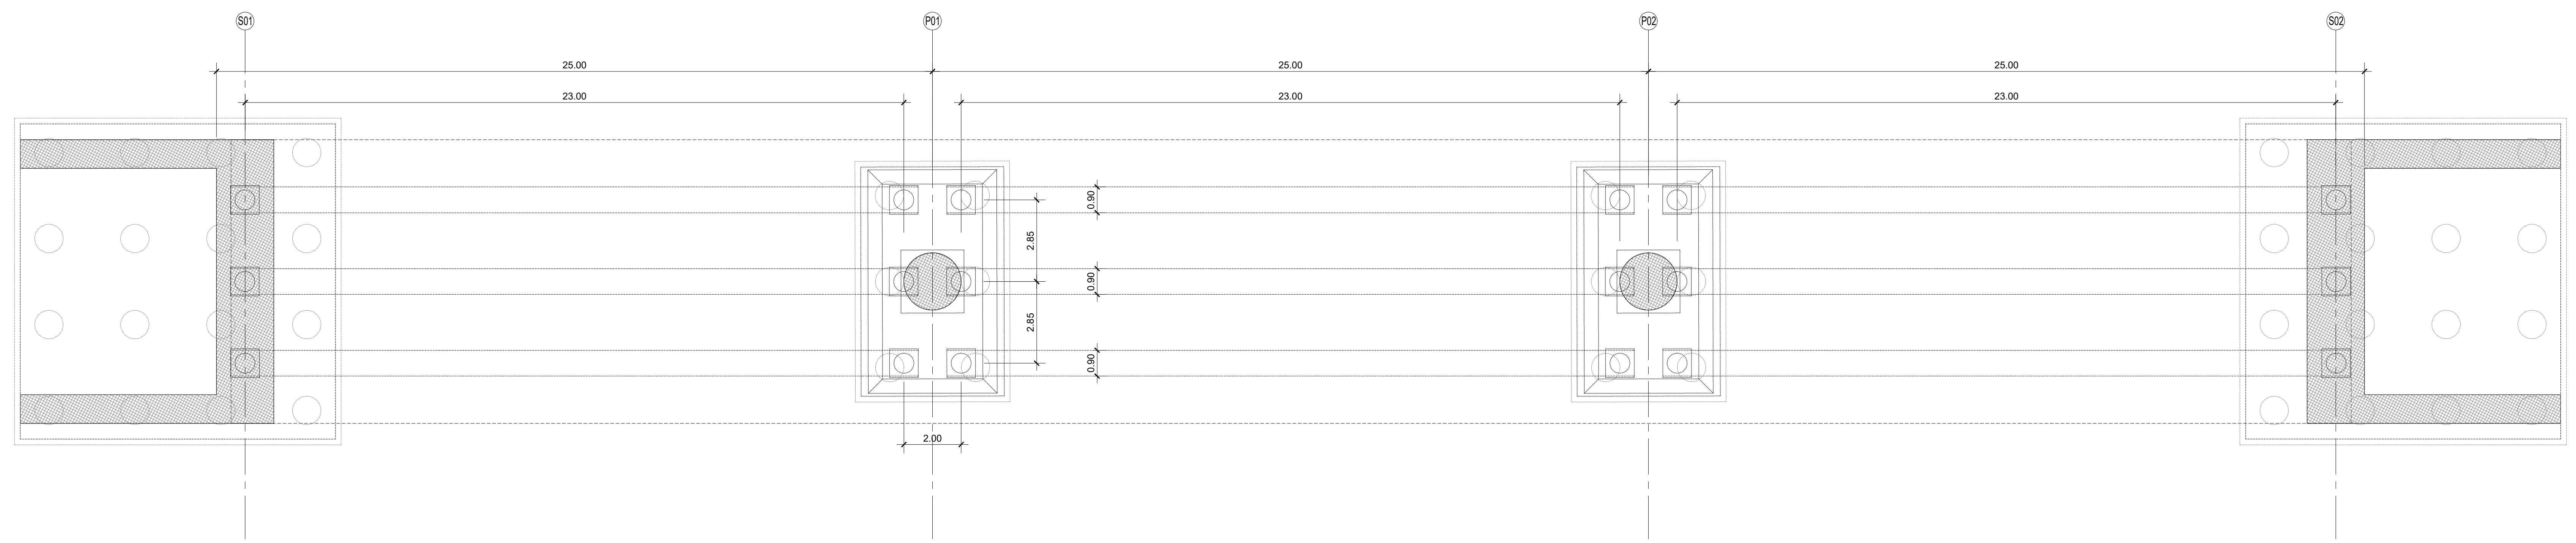

NOTE:  
 • per le caratteristiche dei materiali delle opere d'arte maggiore si veda l'elaborato TOZV003STRD101A  
 • per le caratteristiche dei materiali delle opere d'arte minore si veda l'elaborato TOZV003STRD101A

SEZIONE LONGITUDINALE - Scala 1:100

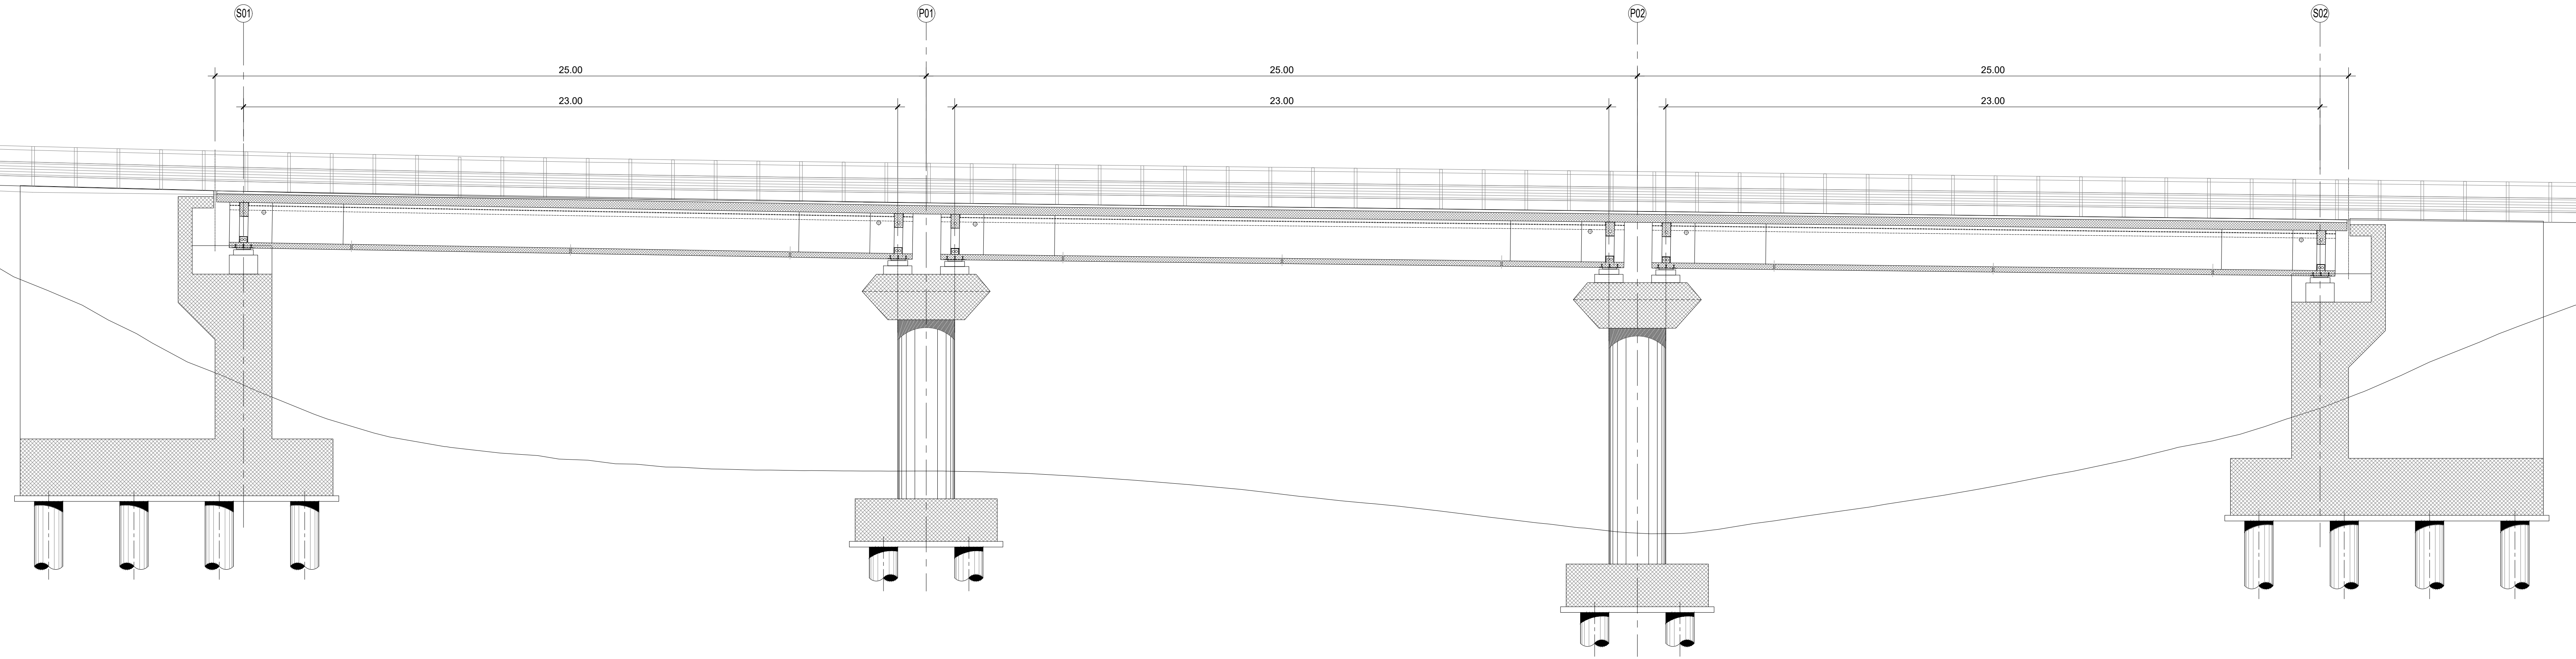

**STRADA STATALE 4 "VIA SALARIA"**  
 Adeguamento della piattaforma stradale e messa in sicurezza dal km 64+000 al km 70+800

PROGETTO DEFINITIVO COD. RM 364

PROGETTAZIONE: R.T.I.: PROGIN S.p.A. (capogruppo mandataria)  
 CREW Cremonesi Workshop S.r.l. - TECNOSISTEM S.p.A.  
 ART Risorse Ambiente Territorio S.r.l. - ECOPLAME S.r.l.

RESPONSABILE INTEGRAZIONE PRESTAZIONI SPECIALISTICHE: Dott. Ing. Antonio GRIMALDI (Progin S.p.A.) PROGETTISTA PRIMAVERA: Dott. Ing. Lorenzo INFANTE (Progin S.p.A.) Ordine degli Ingegneri della Provincia di Salerno n. 3449	CAPOGRUPPO MANDATARIA: PROGIN S.p.A. MANDANTI: <b>CREW</b> Direzione Tecnica: Dott. Arch. Claudio TURRINI	Direzione Tecnica: Dott. Ing. Lorenzo INFANTE
RESPONSABILE STUDIO IMPATTO AMBIENTALE: Dott. Arch. Salvatore SCORPIETTA (Progin S.p.A.) IL GEOLOGO: Dott. Geol. Giovanni CARRA (ART Ambiente Risorse e Territorio S.r.l.) Ordine dei Geologi Regione Emilia Romagna n. 181/A. IL COORDINATORE PER LA SICUREZZA IN FASE DI PROGETTAZIONE: Dott. Ing. Michele Curiale (Progin S.p.A.)	<b>TECNOSISTEM</b> Direzione Tecnica: Dott. Ing. A. ANETA	<b>ECOPLAME</b> Direzione Tecnica: Dott. Arch. Pasquale PISANO

OPERE D'ARTE MAGGIORI: PONTI, VIADOTTI E CAVALCAVIA  
 VIADOTTO VI03  
 Pianta fondazioni, sezione longitudinale e trasversali

CODICE PROGETTO	NOVEMBRE 2021	REVISIONE	SCALA
DPI RM364 D21	NOVEMBRE 2021	A	VARE

REV.	DESCRIZIONE	DATA	REDAITTO	VERIFICATO	APPROVATO
A	Prima emissione	NOVEMBRE 2021	LONATI	PIAZZANI	INFANTE