



PUNTO	COORDINATE	
	EST	NORD
1	323571.686	4684025.244
2	323569.717	4684027.325
3	323567.449	4684029.084
4	323565.652	4684034.86
5	323563.504	4684045.581
6	323561.241	4684072.311
7	323558.988	4684080.989
8	323556.434	4684089.657
9	323553.867	4684098.283
10	323551.196	4684106.872
11	323548.423	4684115.432
12	323545.053	4684123.969
13	323542.589	4684132.465
14	323539.511	4684140.925

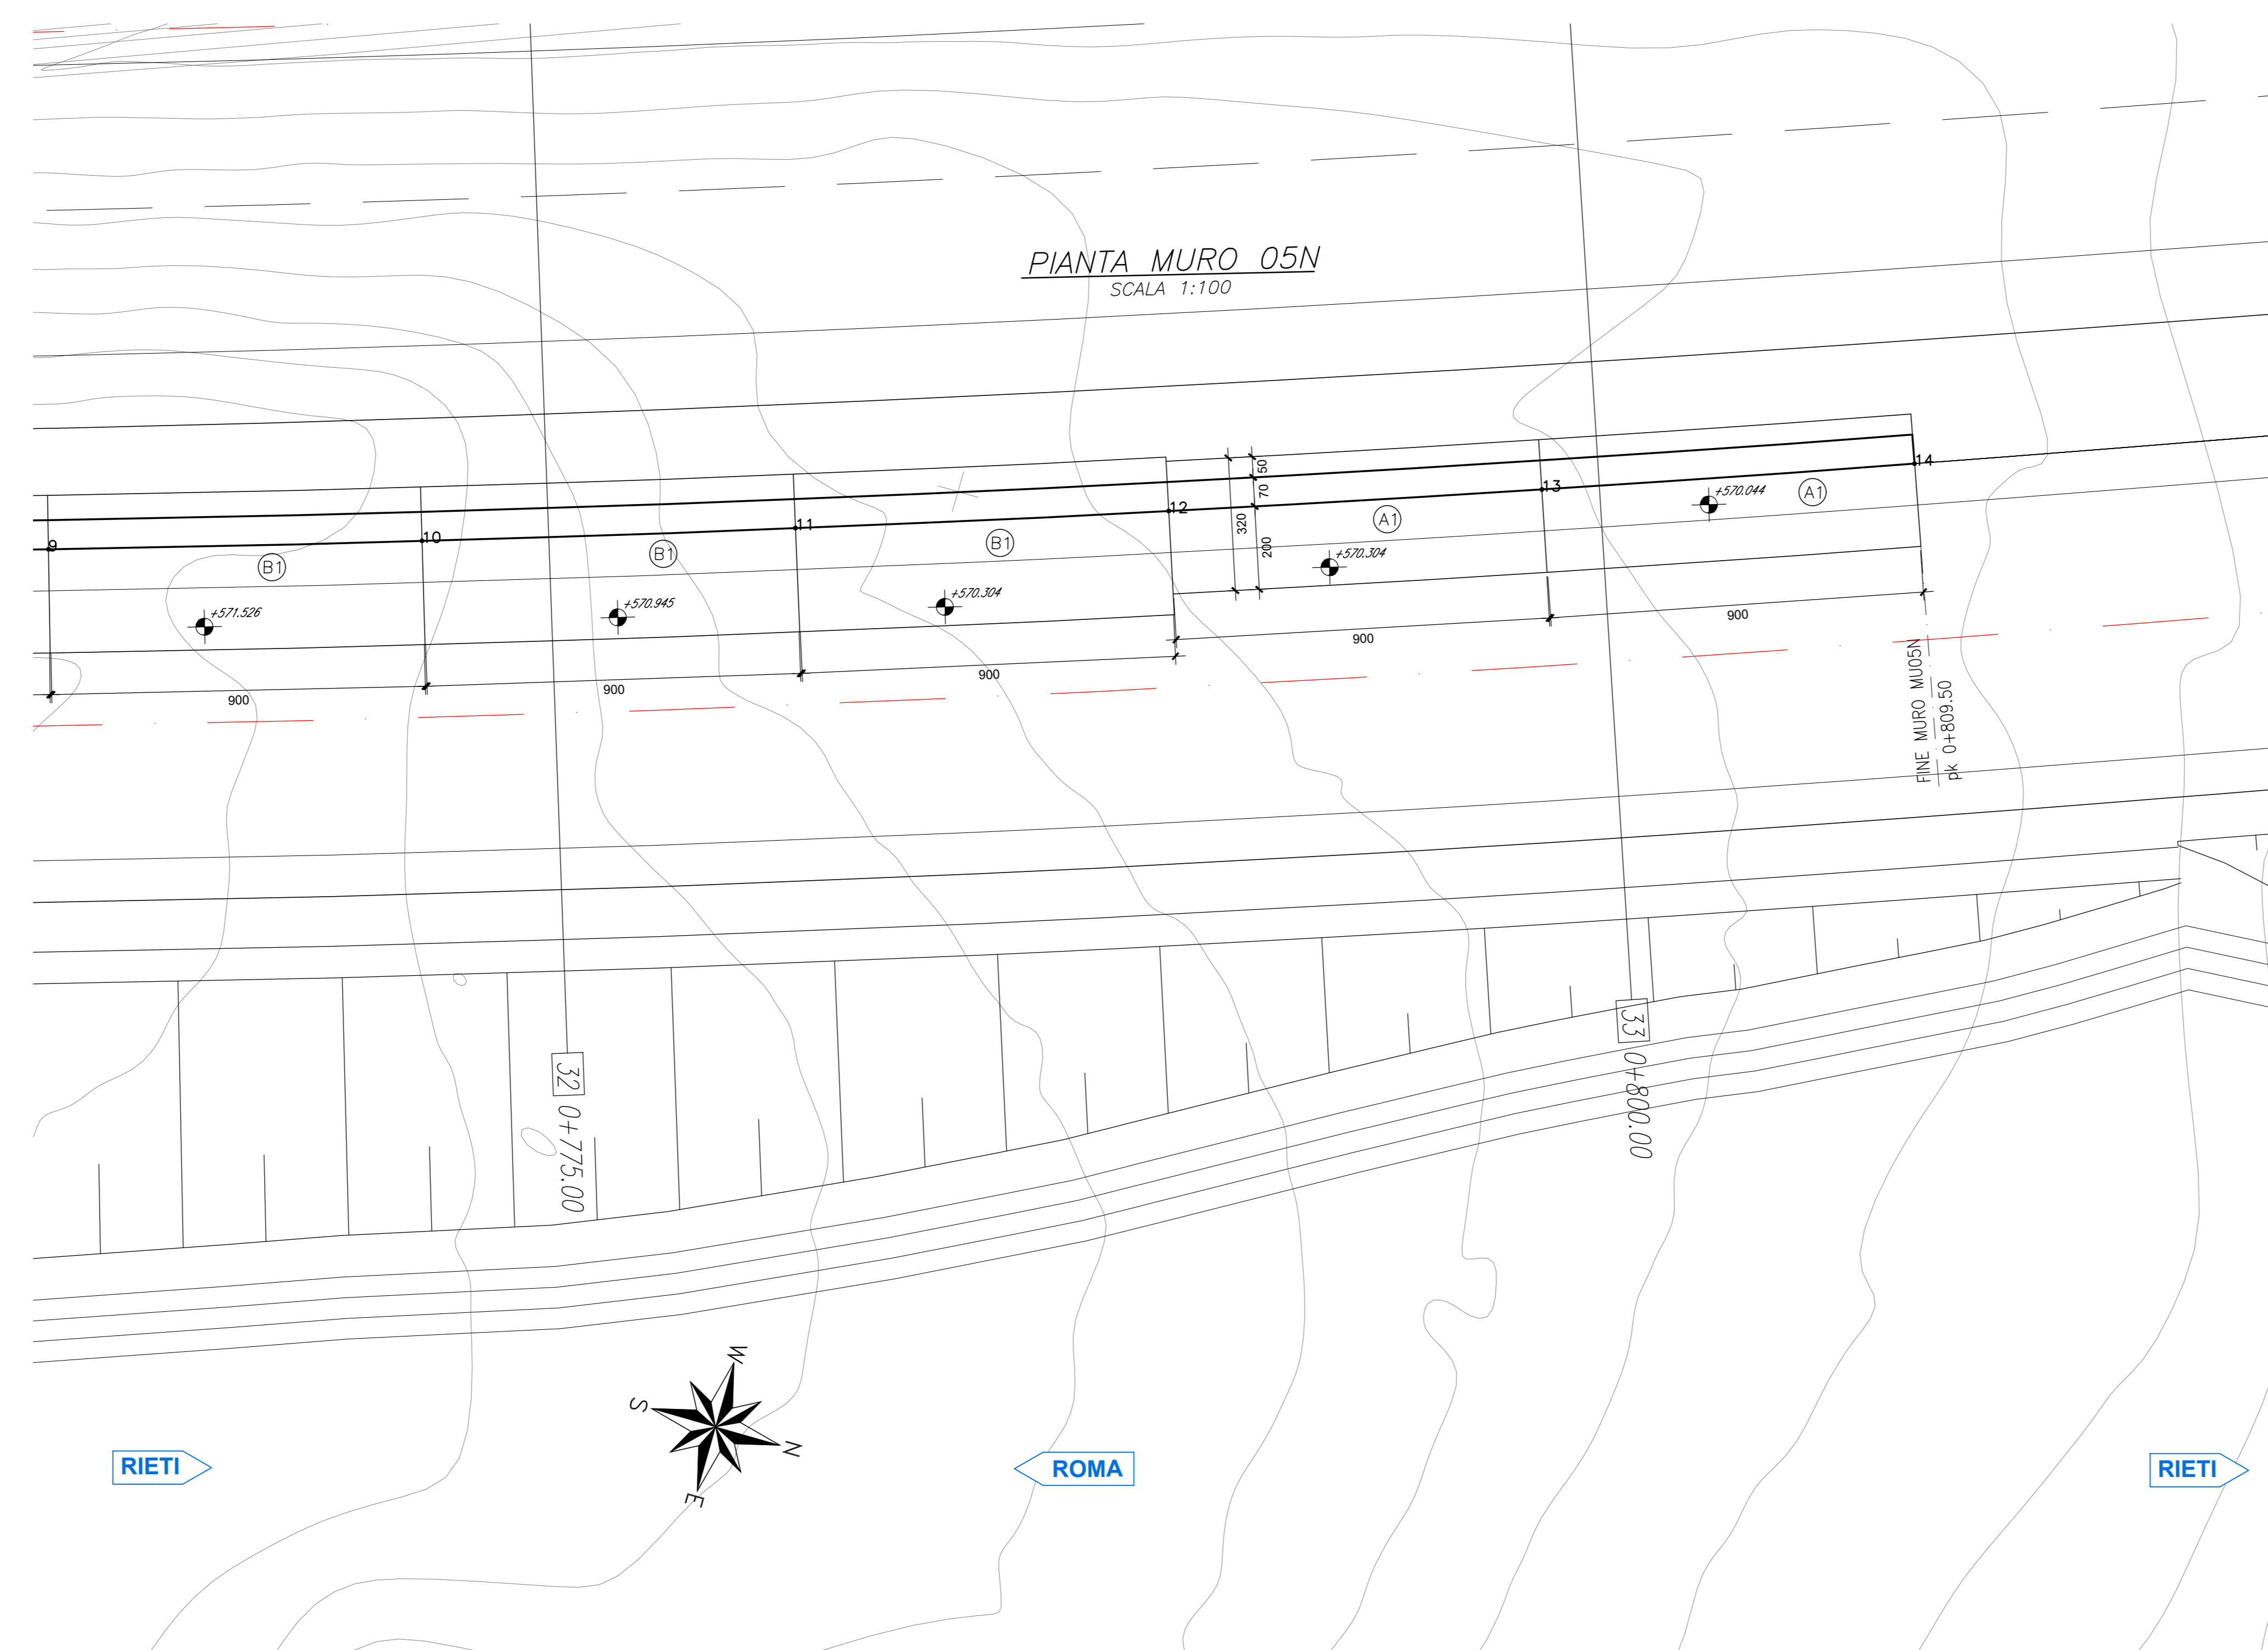

KEYPLAN - INDIVIDUAZIONE LOTTO 2  
Opere di sostegno e trincee - MURO 05N

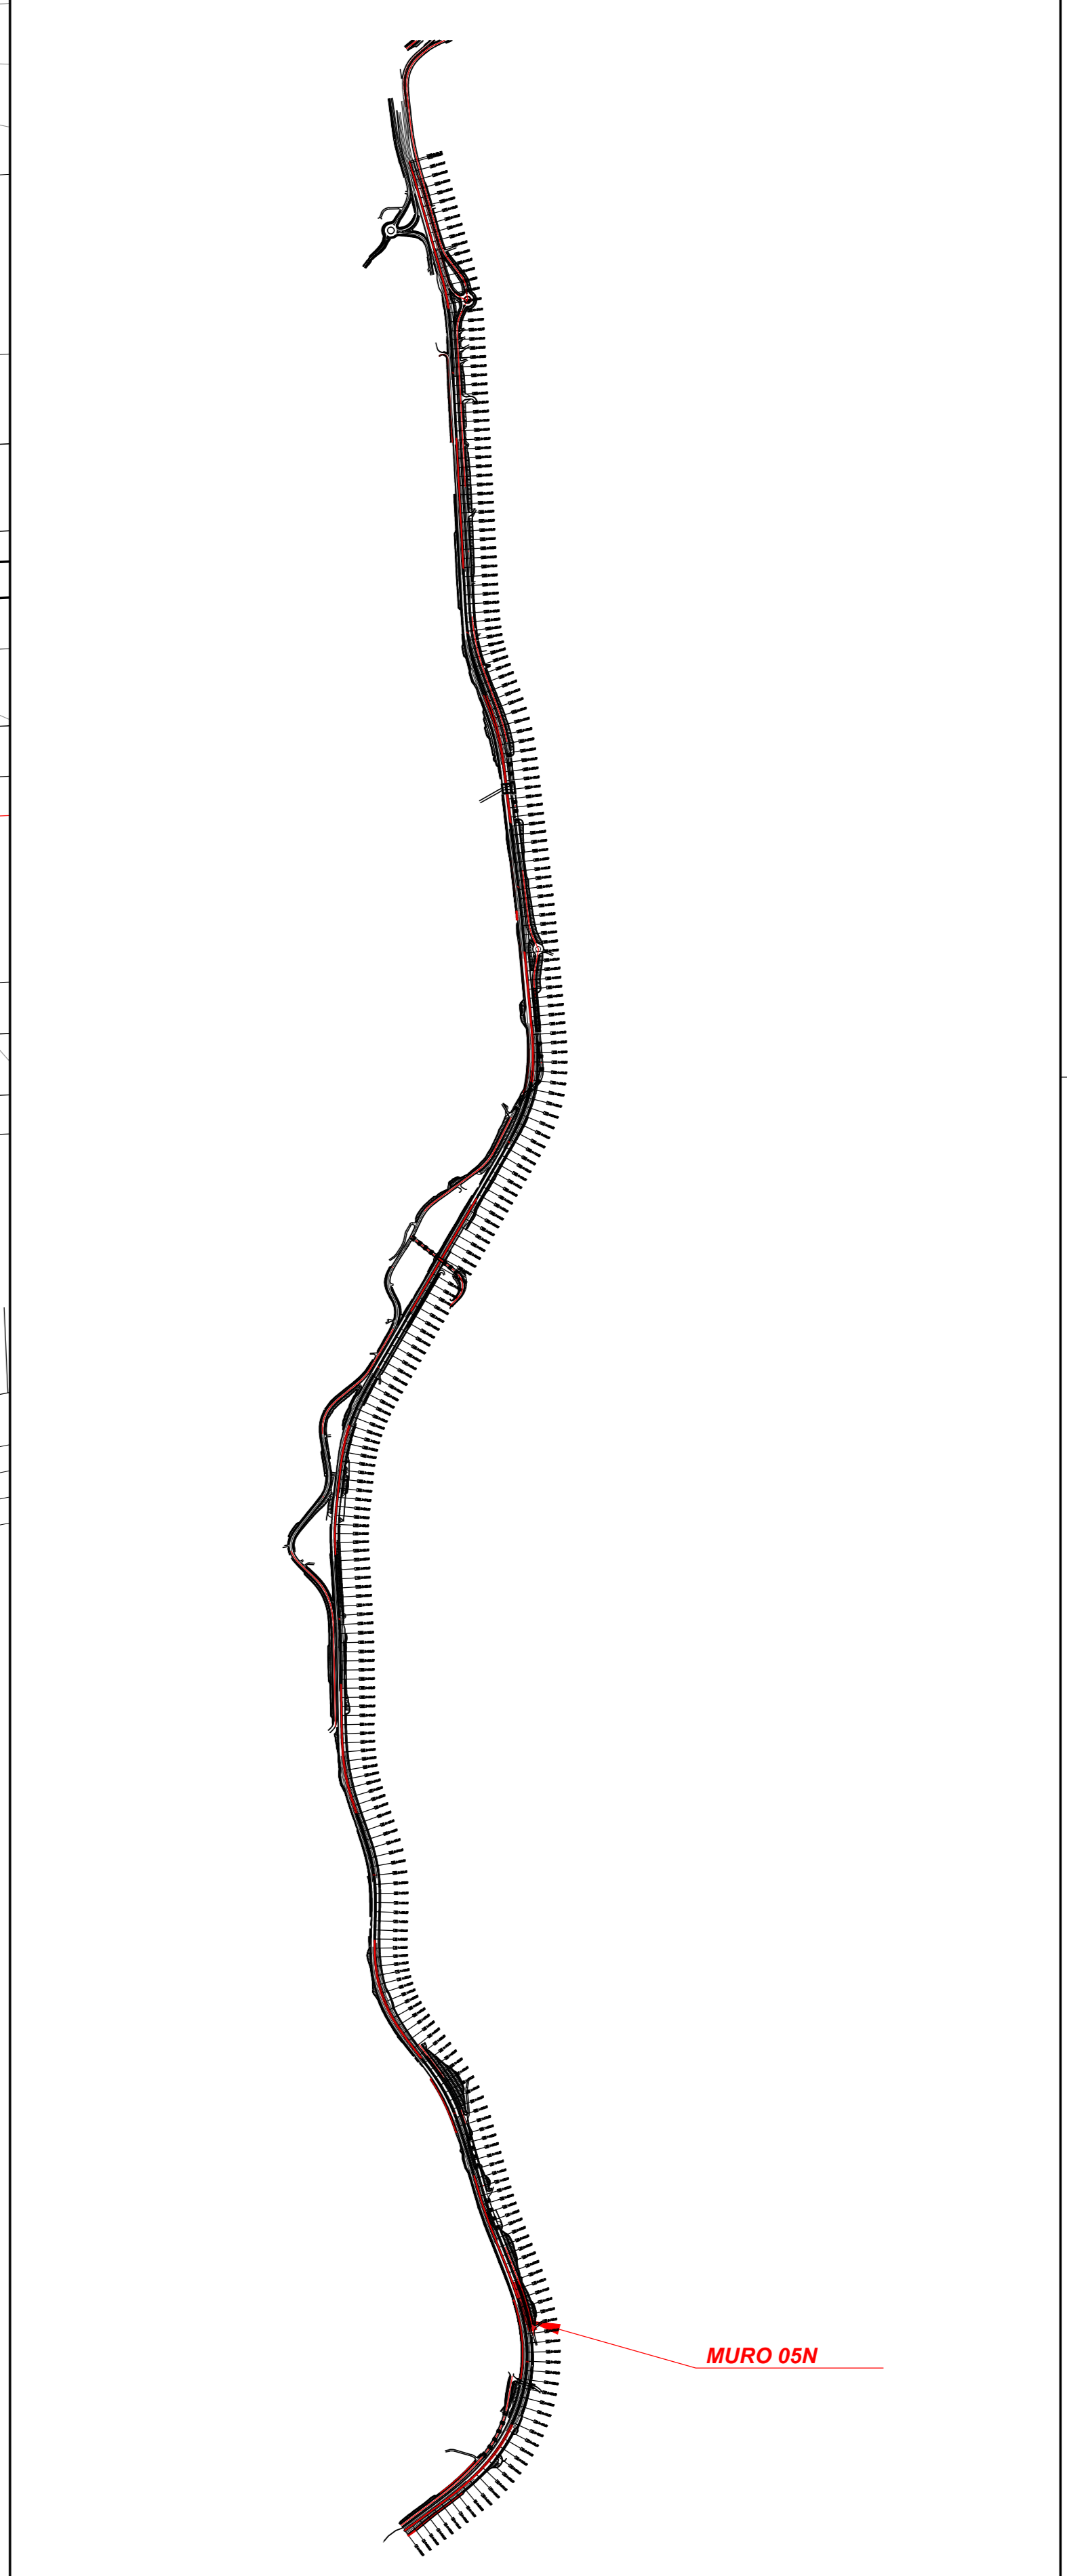

**anas** Direzione Progettazione e Realizzazione Lavori

STRADA STATALE 4 "VIA SALARIA"  
Adeguamento della piattaforma stradale e messa in sicurezza dal km 64+000 al km 70+800

PROGETTO DEFINITIVO COD. RM 364

PROGETTAZIONE: R.T.I.: PROGIn S.p.A. (capogruppo mandataria)  
CREW Cremonesi Workshop S.r.l. - TECNOSISTEM S.p.A.  
ART Risorse Ambiente Territorio S.r.l. - ECOPLAME S.r.l.

RESPONSABILE INTEGRAZIONE PRESTAZIONI SPECIALISTICHE: Dat. Ing. Antonio GRIMALDI (Progn S.p.A.)

PROGETTISTA FIRMATARIO: Dat. Ing. Lorenzo INFANTE (Progn S.p.A.)  
Oltre all'ingegnere che firmava il disegno: Dat. Arch. Salvatore SCORPETTA (Progn S.p.A.)

RESPONSABILE STUDIO IMPATTO AMBIENTALE: Dat. Arch. Salvatore SCORPETTA (Progn S.p.A.)

IL GEOLOGO: Dat. Geol. Giovanni CARRA (ART Ambiente Risorse e Territorio S.r.l.)  
Oltre al Geologo che firmava il disegno: Dat. Arch. Salvatore SCORPETTA (Progn S.p.A.)

IL COORDINATORE PER LA SICUREZZA IN FASE DI PROGETTAZIONE: Dat. Ing. Michela Curini (Progn S.p.A.)

VISTO IL RESPONSABILE DEL PROCEDIMENTO: Dat. Ing. Achille DEVITTOFRANCESCO

PROTOCOLLO DATA 2022

CAPOGRUPPO MANDATARIA: PROGIn S.p.A. Direttore Tecnico: Dat. Ing. Lorenzo INFANTE

MANDATARI: CREW Cremonesi Workshop S.r.l. Direttore Tecnico: Dat. Arch. Claudio TURRINI  
TECNOSISTEM S.p.A. Direttore Tecnico: Dat. Ing. A. AVETA

art art Direzione Tecnica: Dat. Ing. Noè FRESIA  
ECOPLAME ECOPLAME S.r.l. Direzione Tecnica: Dat. Arch. Francesco PISANO

OPERE D'ARTE MINORI  
MURO IN DX da pk 0+692.50 a pk 0+809.50  
Pianta

CODICE PROGETTO	NOME FILE	REVISIONE	SCALA
DP RM364 D21	COLORE: T020S05STRPF01	A	1:100

REV.	DESCRIZIONE	DATA	REDATTO	VERIFICATO	APPROVATO
A	Prima emissione	1/3/2021	Stefano D.	Yves	16/04