



PIANTA MURO 14N
SCALA 1:100



KEYPLAN - INDIVIDUAZIONE LOTTO 2
Opere di sostegno e trincee - MURO 14N

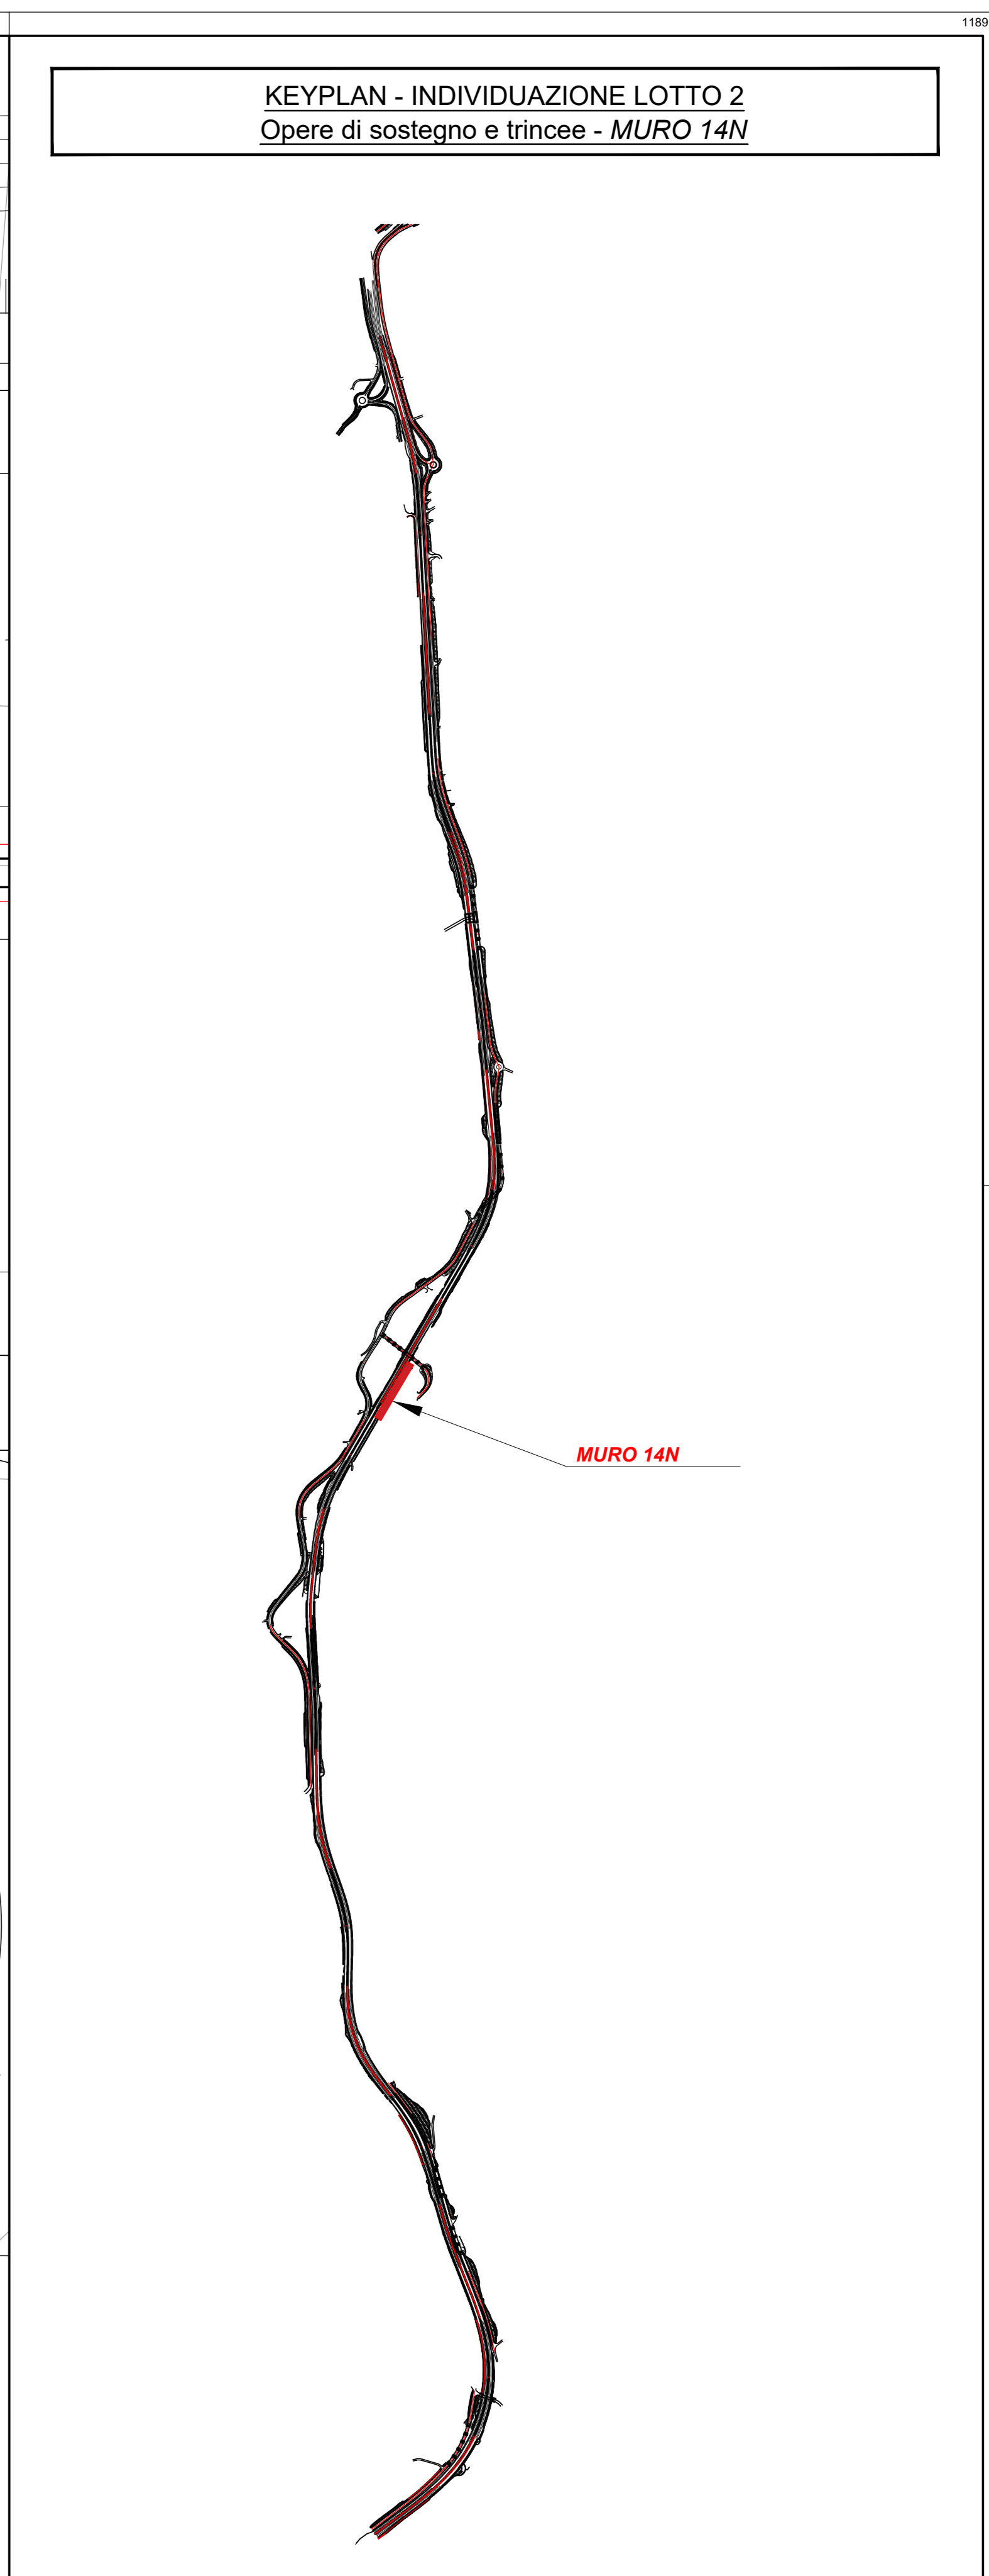

SEZIONE LONGITUDINALE MURO 14N
SCALA 1:100

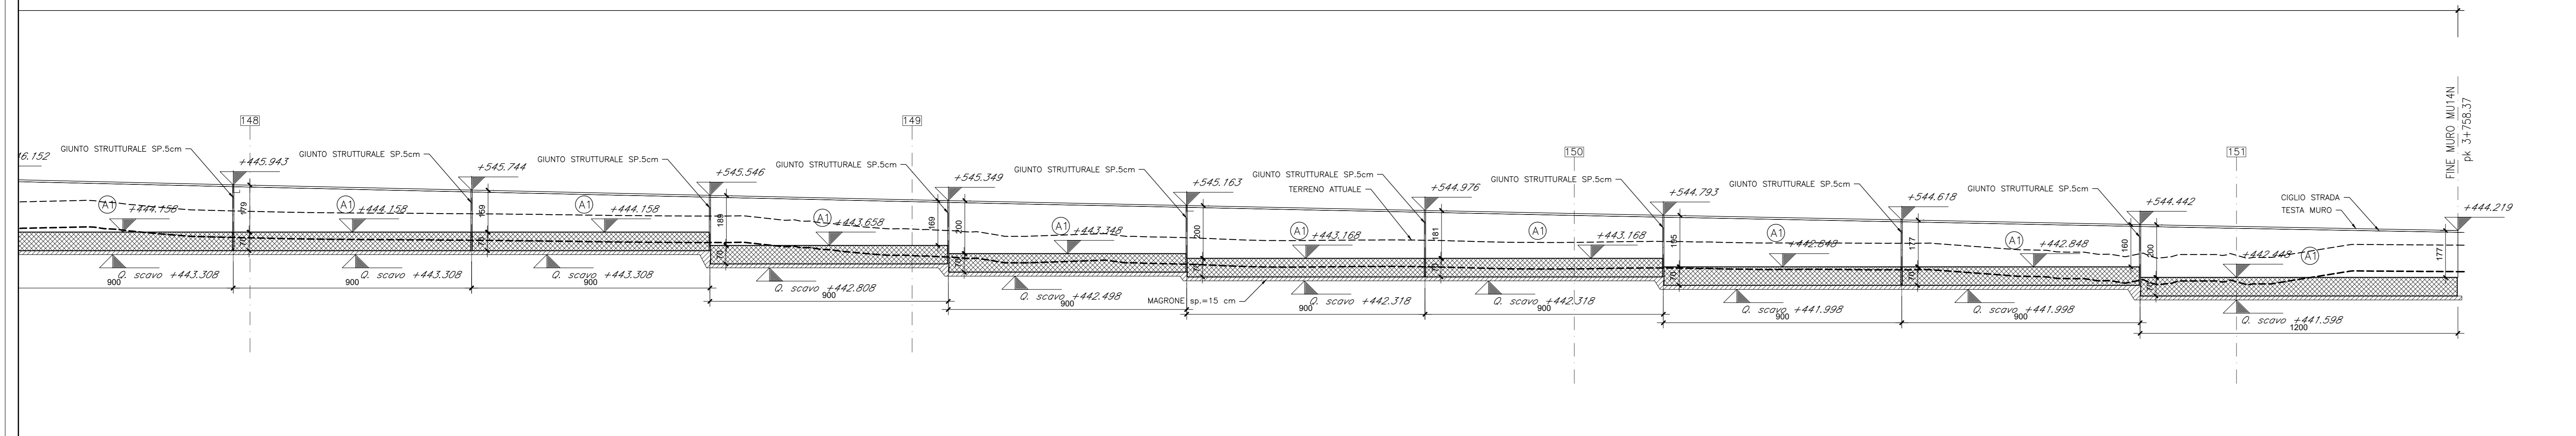

anas Direzione Progettazione e Realizzazione Lavori

STRADA STATALE 4 "VIA SALARIA"
Adeguamento della piattaforma stradale e messa in sicurezza dal km 64+000 al km 70+800

PROGETTO DEFINITIVO COD. RM 364

PROGETTAZIONE: R.T.I.: PROGIN S.p.A. (capogruppo mandataria)
CREW Cremonesi Workshop S.r.l. - TECNOSISTEM S.p.A.
ART Risorse Ambiente Territorio S.r.l. - ECOPLAME S.r.l.

RESPONSABILE INTEGRAZIONE PRESSIONI SPECIALISTICHE:
Dot. Ing. Antonio GRIMALDI (Progin S.p.A.)

PROGETTISTA FIRMATARIO:
Dot. Ing. Lorenzo NENANTE (Progin S.p.A.)
Dot. Arch. Salvatore SCORPETTA (Progin S.p.A.)

RESPONSABILE STUDIO IMPATTO AMBIENTALE:
Dot. Arch. Salvatore SCORPETTA (Progin S.p.A.)

IL GEOLOGO:
Dot. Geol. Giovanni CARRA (ART Ambiente Risorse e Territorio S.r.l.)
Dot. Geol. Roberto PIRELLA (ART S.r.l.)

IL COORDINATORE PER LA SICUREZZA IN FASE DI PROGETTAZIONE:
Dot. Ing. Michela Curini (Progin S.p.A.)

VISTO IL RESPONSABILE DEL PROCEDIMENTO
Dot. Ing. Achille DEVITOFRANCESCO

PROTOCOLLO DATA 2022

CAPOGRUPPO MANDATARIA:
PROGIN S.p.A. Direttore Tecnico: Dot. Ing. Lorenzo INFANTE

CREW Cremonesi Workshop S.r.l. Direttore Tecnico: Dot. Arch. Claudio TURRINI

TECNOSISTEM S.p.A. Direttore Tecnico: Dot. Ing. A. AVETA

ECOPLAME S.r.l. Direttore Tecnico: Dot. Arch. Francesco PISANO

OPERE D'ARTE MINORI
MURO IN DX da pk 3+589.82 a pk 3+758.37
Pianta e profilo

CODICE PROGETTO	NOME FILE	REVISIONE	SCALA
DP RM364 D21	CODICE ELAB. T020S14STRPF02	A	1:100

REV.	DESCRIZIONE	DATA	REDATTO	VERIFICATO	APPROVATO
A	Prima emissione	1/3/2021	Stefano D.	Yves	16/04/2021