
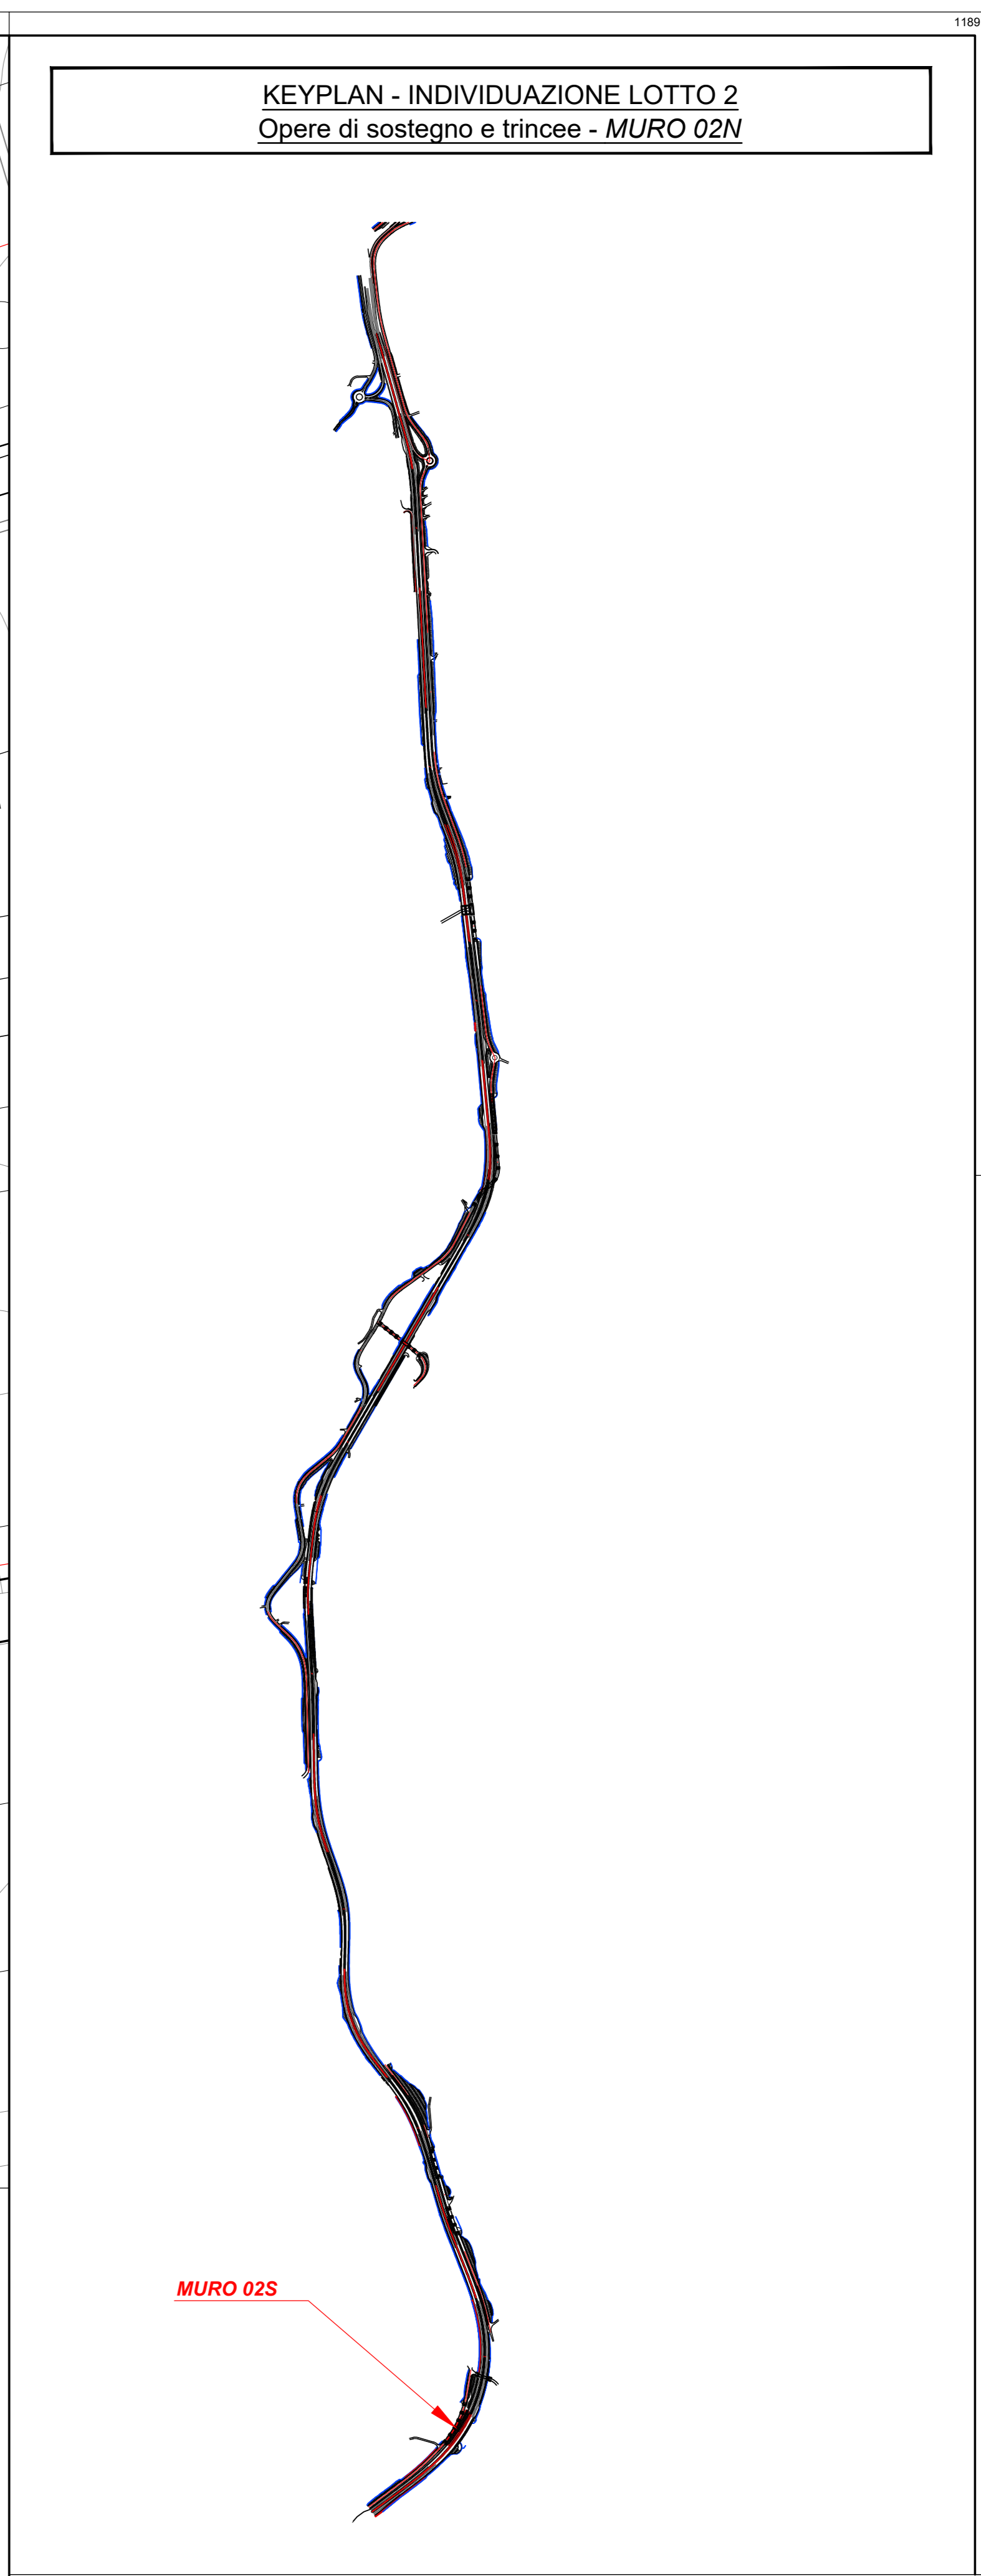


SEZIONE LONGITUDINALE MURO 02S  
SCALA 1:100

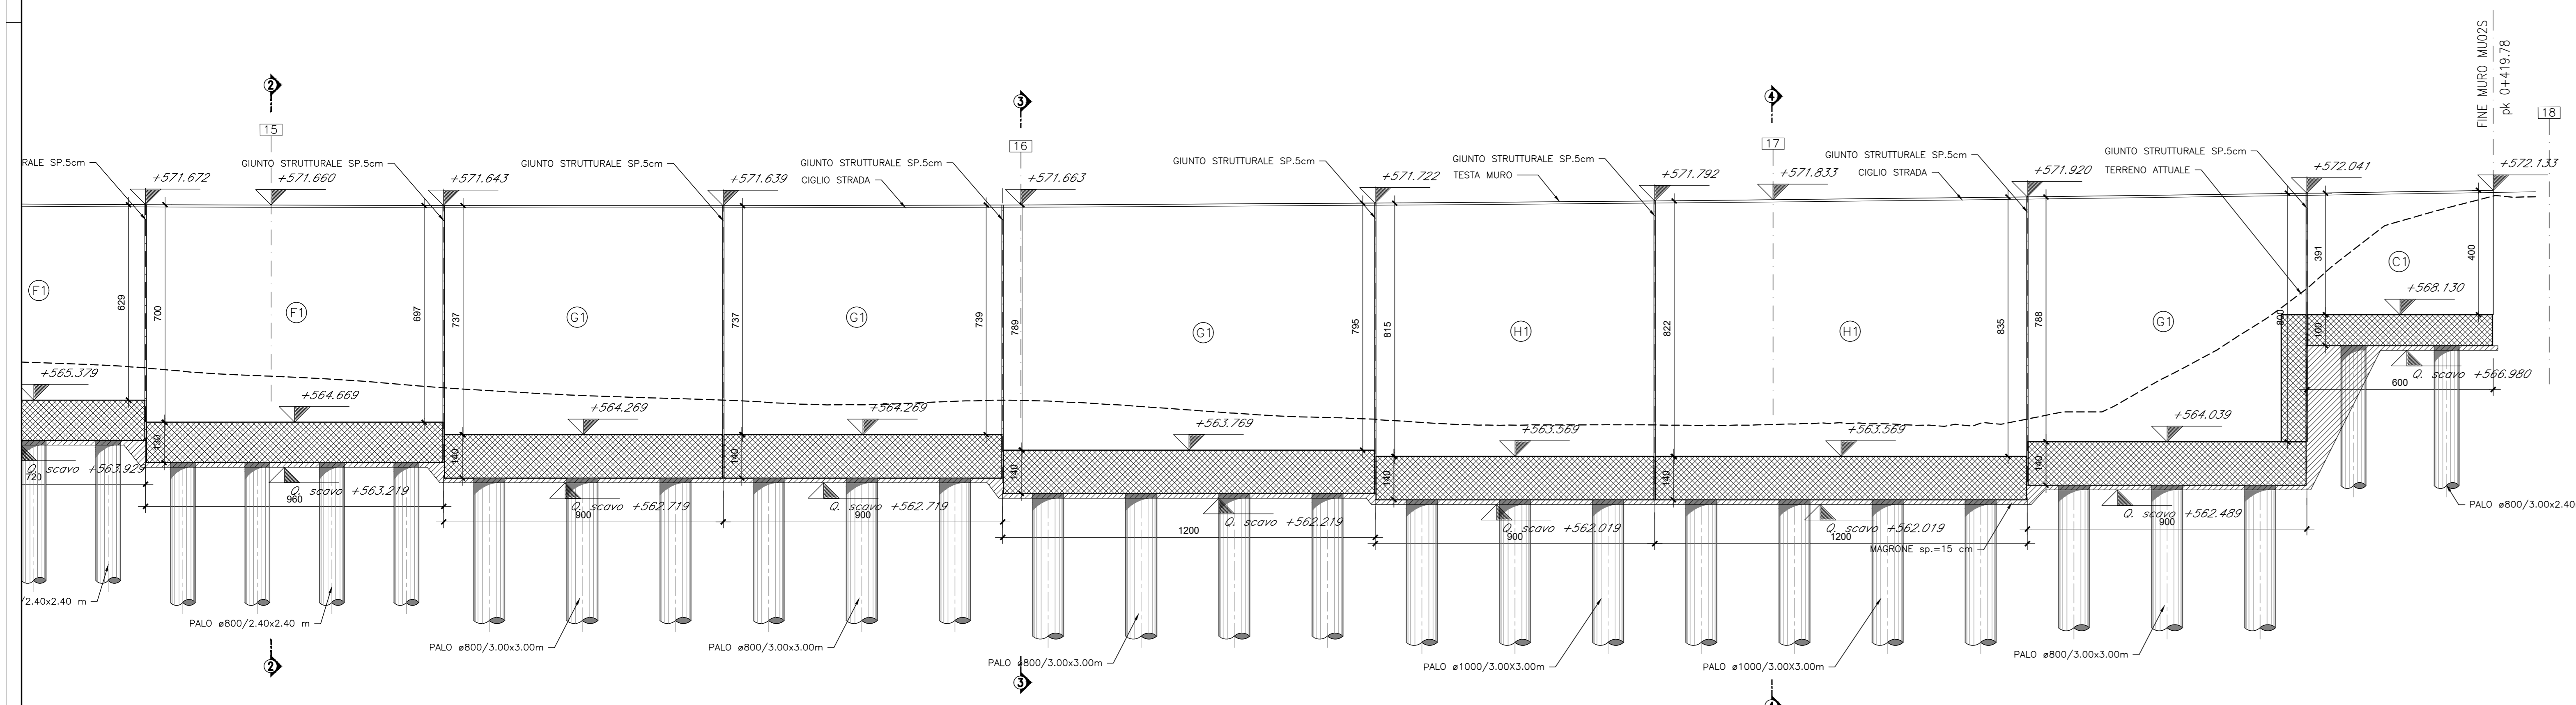

**anas** Direzione Progettazione e Realizzazione Lavori

**STRADA STATALE 4 "VIA SALARIA"**  
Adeguamento della piattaforma stradale e messa in sicurezza dal km 64+000 al km 70+800

**PROGETTO DEFINITIVO** COD. RM 364

PROGETTAZIONE: R.T.I.: PROGIN S.p.A. (capogruppo mandataria)  
CREW Cremonesi Workshop S.r.l. - TECNOSISTEM S.p.A.  
ART Risorse Ambiente Territorio S.r.l. - ECOPLAME S.r.l.

RESPONSABILE INTEGRAZIONE PRESTAZIONI SPECIALISTICHE: Dott. Ing. Antonio GRIMALDI (Progin S.p.A.)

PROGETTISTA FIRMATARIO: Dott. Ing. Lorenzo NENANTE (Progin S.p.A.)  
DIRETTORE GENERALE: Dott. Arch. Salvatore SCORPETTA (Progin S.p.A.)

RESPONSABILE STUDIO IMPATTO AMBIENTALE: Dott. Arch. Salvatore SCORPETTA (Progin S.p.A.)

IL GEOLOGO: Dott. Geol. Giovanni CARRA (ART Ambiente Risorse e Territorio S.r.l.)  
DIRETTORE DI STUDIO: Dott. Geol. Roberto BIANCHI (ART)

IL COORDINATORE PER LA SICUREZZA IN FASE DI PROGETTAZIONE: Dott. Ing. Michele Curini (Progin S.p.A.)

VISTO IL RESPONSABILE DEL PROCEDIMENTO: Dott. Ing. Achille DEVITTOFRANCESCO

PROTOCOLLO: DATA: 2022

CAPOGRUPPO MANDATARIA: PROGIN S.p.A.

PROGETTAZIONE: CREW Cremonesi Workshop S.r.l. - TECNOSISTEM S.p.A.

MANDATARI: CREW Cremonesi Workshop S.r.l. - TECNOSISTEM S.p.A.

IL COORDINATORE PER LA SICUREZZA IN FASE DI PROGETTAZIONE: art

VISTO IL RESPONSABILE DEL PROCEDIMENTO: ECOPLAME

OPERE D'ARTE MINORI  
MURO IN SX da pk 0+305.18 a pk 0+419.78  
Pianta e profilo - Tav. 2/2

CODICE PROGETTO	NOME FILE	REVISIONE	SCALA
DP RM364 D21	COLORE: T020S02STRPF02	A	1:100

REV.	DESCRIZIONE	DATA	REDATTO	VERIFICATO	APPROVATO
A	Prima emissione	11/03/21	Stefano D.	Yves	16/04/21