




Quadro 3 SCALA 1:2.000

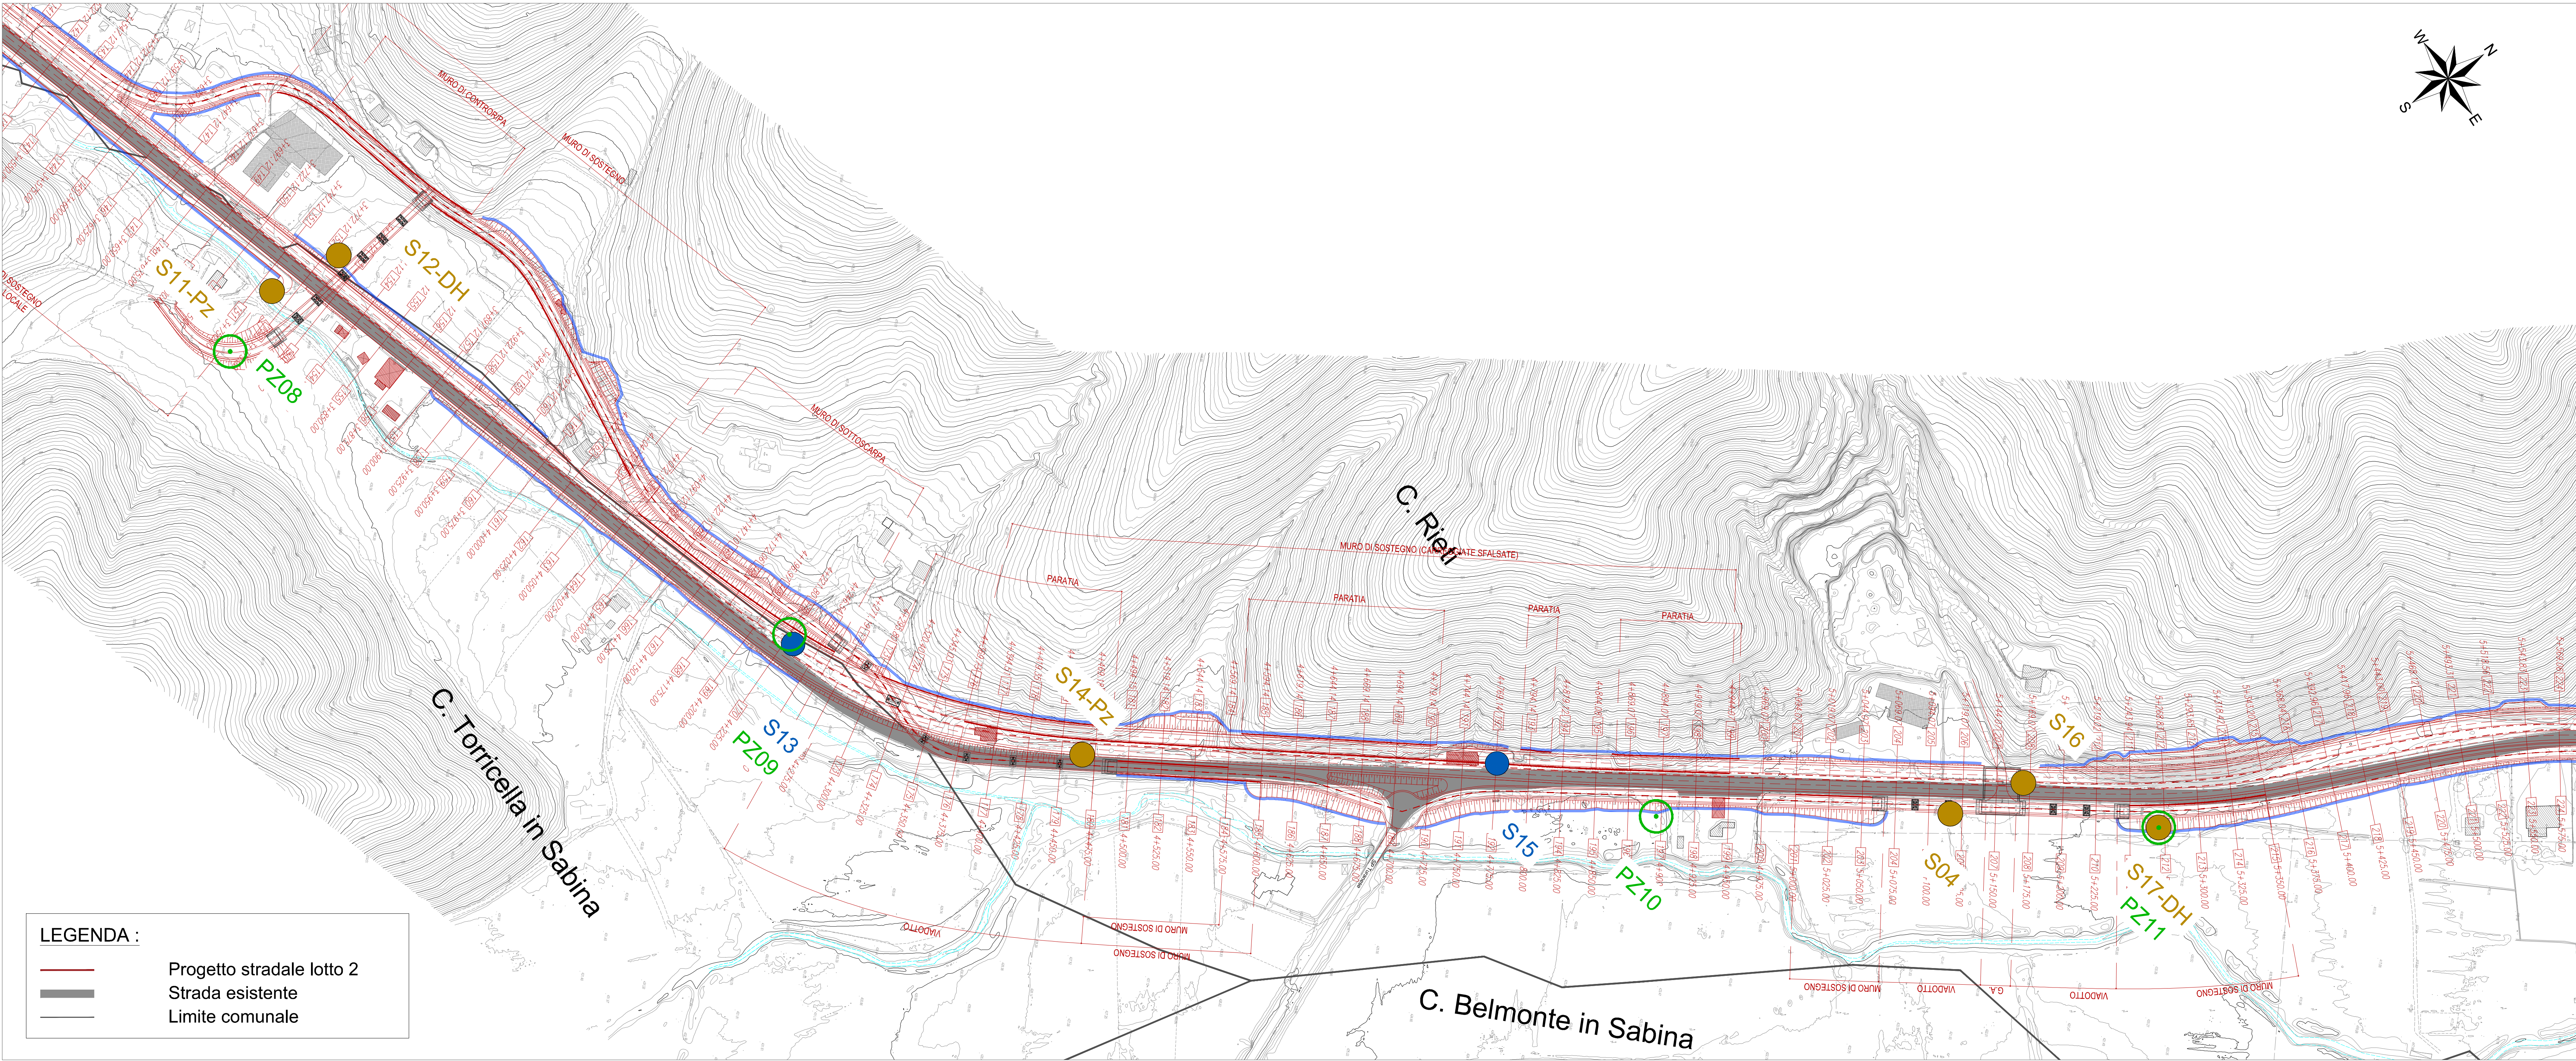

Quadro 4 SCALA 1:2.000

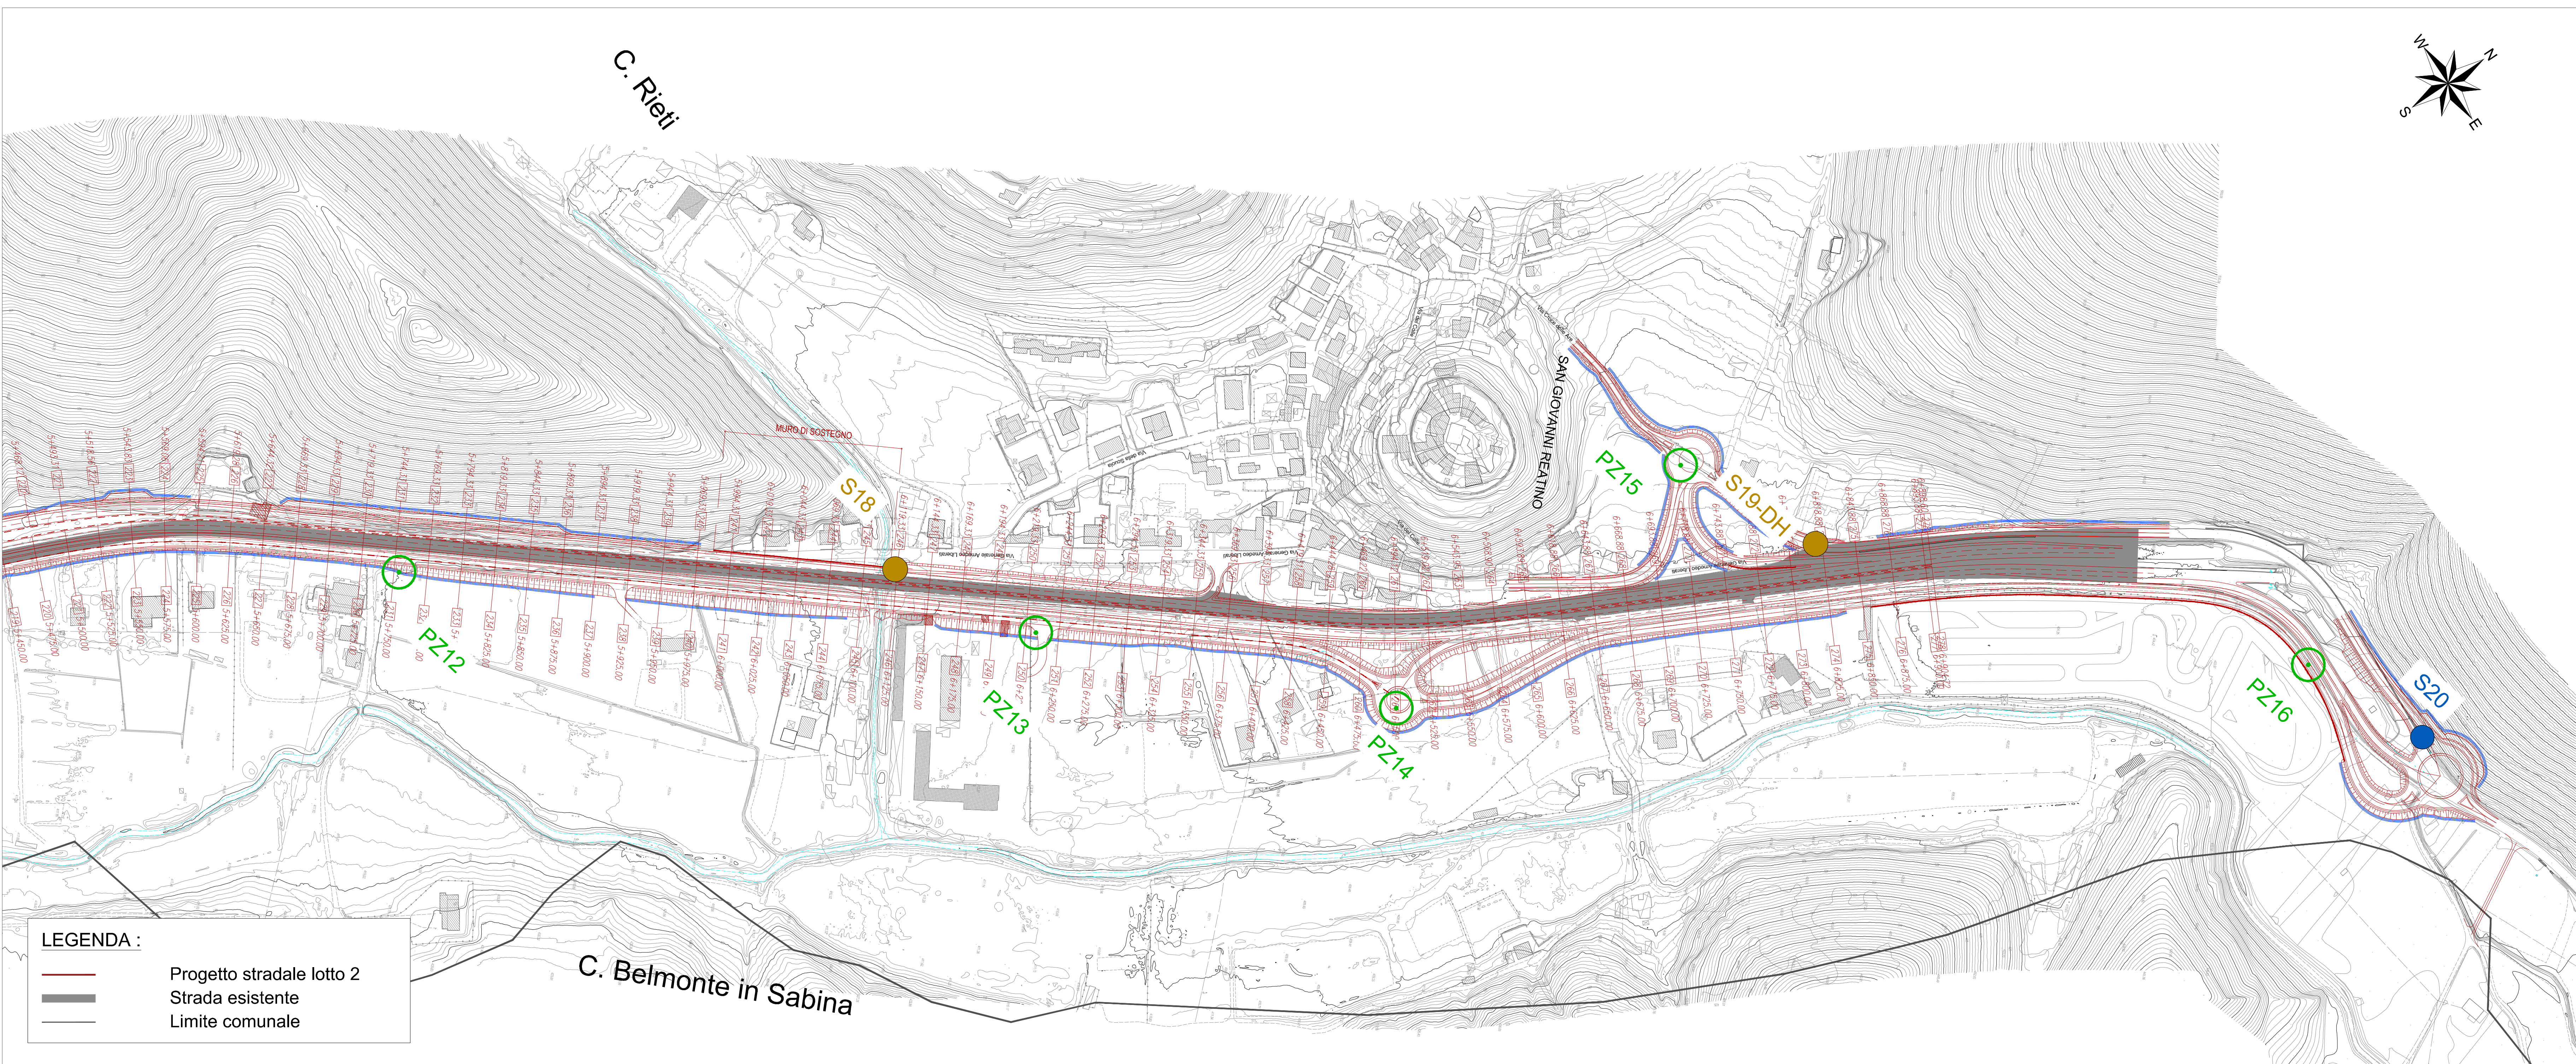

Key map - Scala 1:20.000

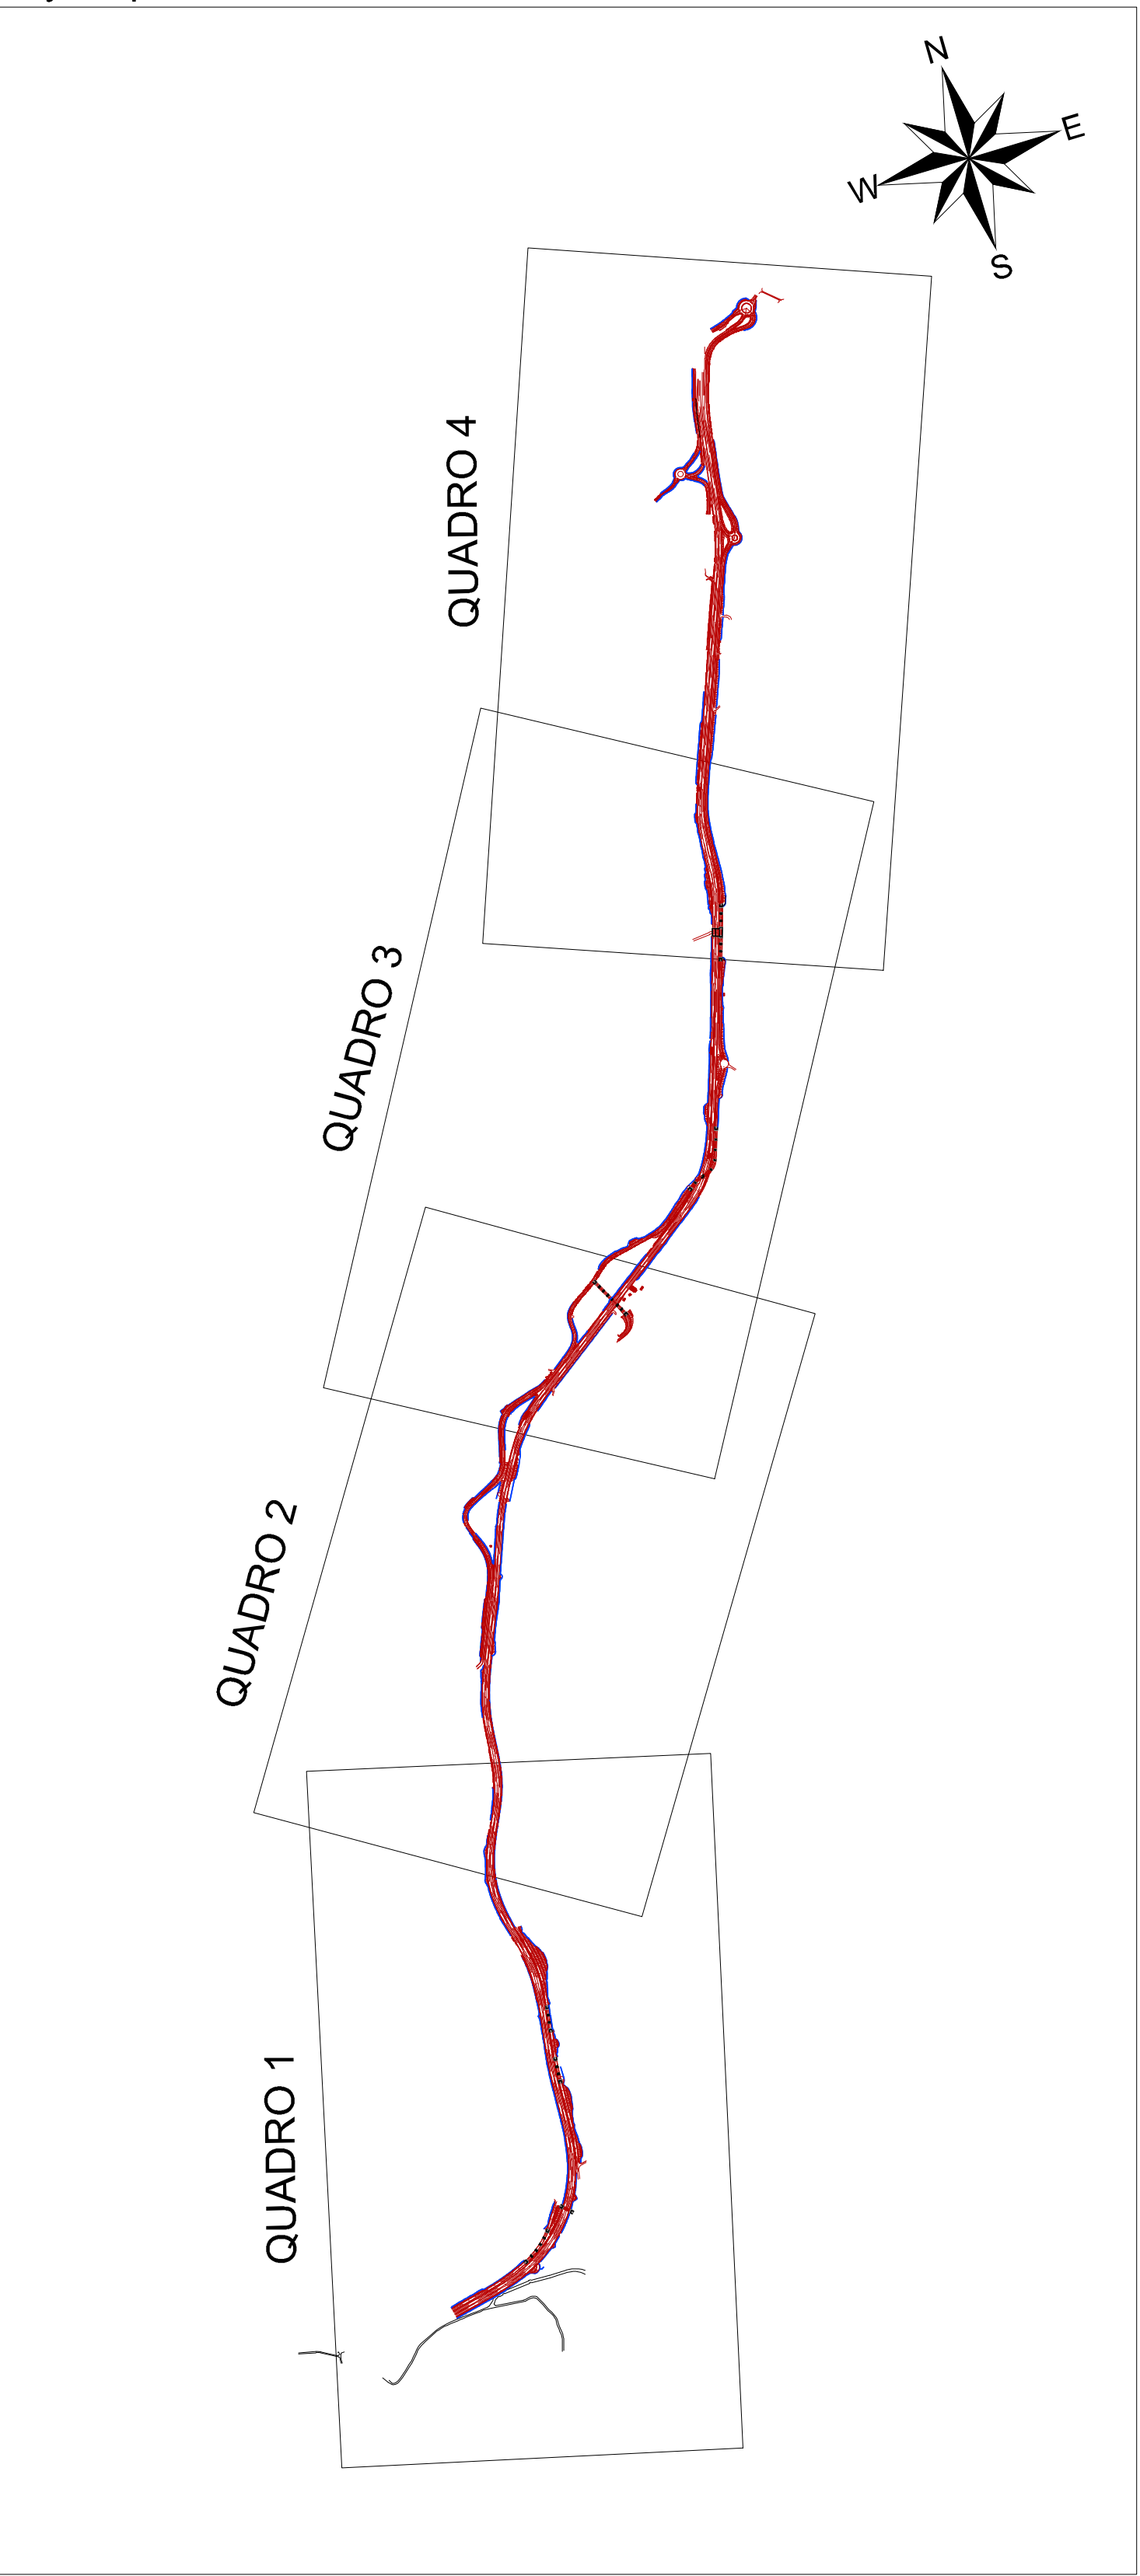

LEGENDA INDAGINI :

- Indagini Ex-Novo
- Sondaggio Geognostico a carotaggio continuo - Profondità 30/40 m p.c. (Pz-Piezometro tubo aperto, DH-Down Hole)
 - Sondaggio Geognostico a carotaggio continuo - Profondità 20 m da p.c. (Pz-Piezometro tubo aperto, DH-Down Hole)
 - Pozzetto Esplorativo
 - Prova penetrometrica dinamica DPSH
- Analisi Geomeccanica
- Sperimentazione MASW
 - Sperimentazione a rifrazione
 - Sismica passiva HVSR

LEGENDA GEOLOGIA:

STRADA STATALE 4 "VIA SALARIA"
Adeguamento della piattaforma stradale e messa in sicurezza dal km 64+000 al km 70+800

PROGETTO DEFINITIVO

COD. RM 364

PROGETTAZIONE: R.T.I.: PROGIN S.p.A. (capogruppo mandataria)
CREW Cremonesi Workshop S.r.l. - TECNOSISTEM S.p.A.
ART Risorse Ambiente Territorio S.r.l. - ECOPLAME S.r.l.

RESPONSABILE INTEGRAZIONI PRESTAZIONI SPECIALISTICHE:
Dott. Ing. Antonio GRIMALDI (Progin S.p.A.)

PROGETTISTA FIRMATARIO:
Dott. Ing. Lorenzo INFANTE (Progin S.p.A.)
Ordine degli Ingegneri della Provincia di Salerno n. 3440

RESPONSABILE STUDIO IMPATTO AMBIENTALE:
Dott. Arch. Salvatore SCOPETTA (Progin S.p.A.)

IL GEOLOGO:
Dott. Geol. Giovanni CARRA (ART Ambiente Risorse e Territorio S.r.l.)
Ordine dei Geologi Regione Emilia Romagna n. 143 A

IL COORDINATORE PER LA SICUREZZA IN FASE DI PROGETTAZIONE:
Dott. Ing. Michele Curiale (Progin S.p.A.)

VISTO IL RESPONSABILE DEL PROCEDIMENTO:
Dott. Ing. Arnaldo DEVOTTOFRANCESCO

PROTOCOLLO DATA 202

CAPOGRUPPO MANDATARIA:
PROGIN S.p.A.

Direttore Tecnico:
Dott. Ing. Lorenzo INFANTE

MANDANTI:
CREW Cremonesi Workshop S.r.l.
TECNOSISTEM S.p.A.
ART Risorse Ambiente Territorio S.r.l.
ECOPLAME S.r.l.

Direttore Tecnico:
Dott. Arch. Claudio TURRINI

Direttore Tecnico:
Dott. Ing. A. AVETIA

Direttore Tecnico:
Dott. Ing. Ivano FRESIA

Direttore Tecnico:
Dott. Arch. Pasquale PISANO

CANTIERIZZAZIONE E FASI REALIZZATIVE
PIANO UTILIZZO TERRE
Planimetria con ubicazioni indagini ambientali e geognostiche TAV. 2/2

CODICE PROGETTO	NOME FILE	REVISIONE	SCALA		
DP1 RM364 D21	CODICE ELAB. T02 CA03 CAN PL02	A	1:2000		
A	Prima emissione	11/21	Di Nicoro	Scoperto	Infante
REV.	DESCRIZIONE	DATA	REDATTO	VERIFICATO	APPROVATO