
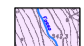
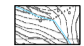



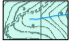


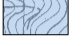






 
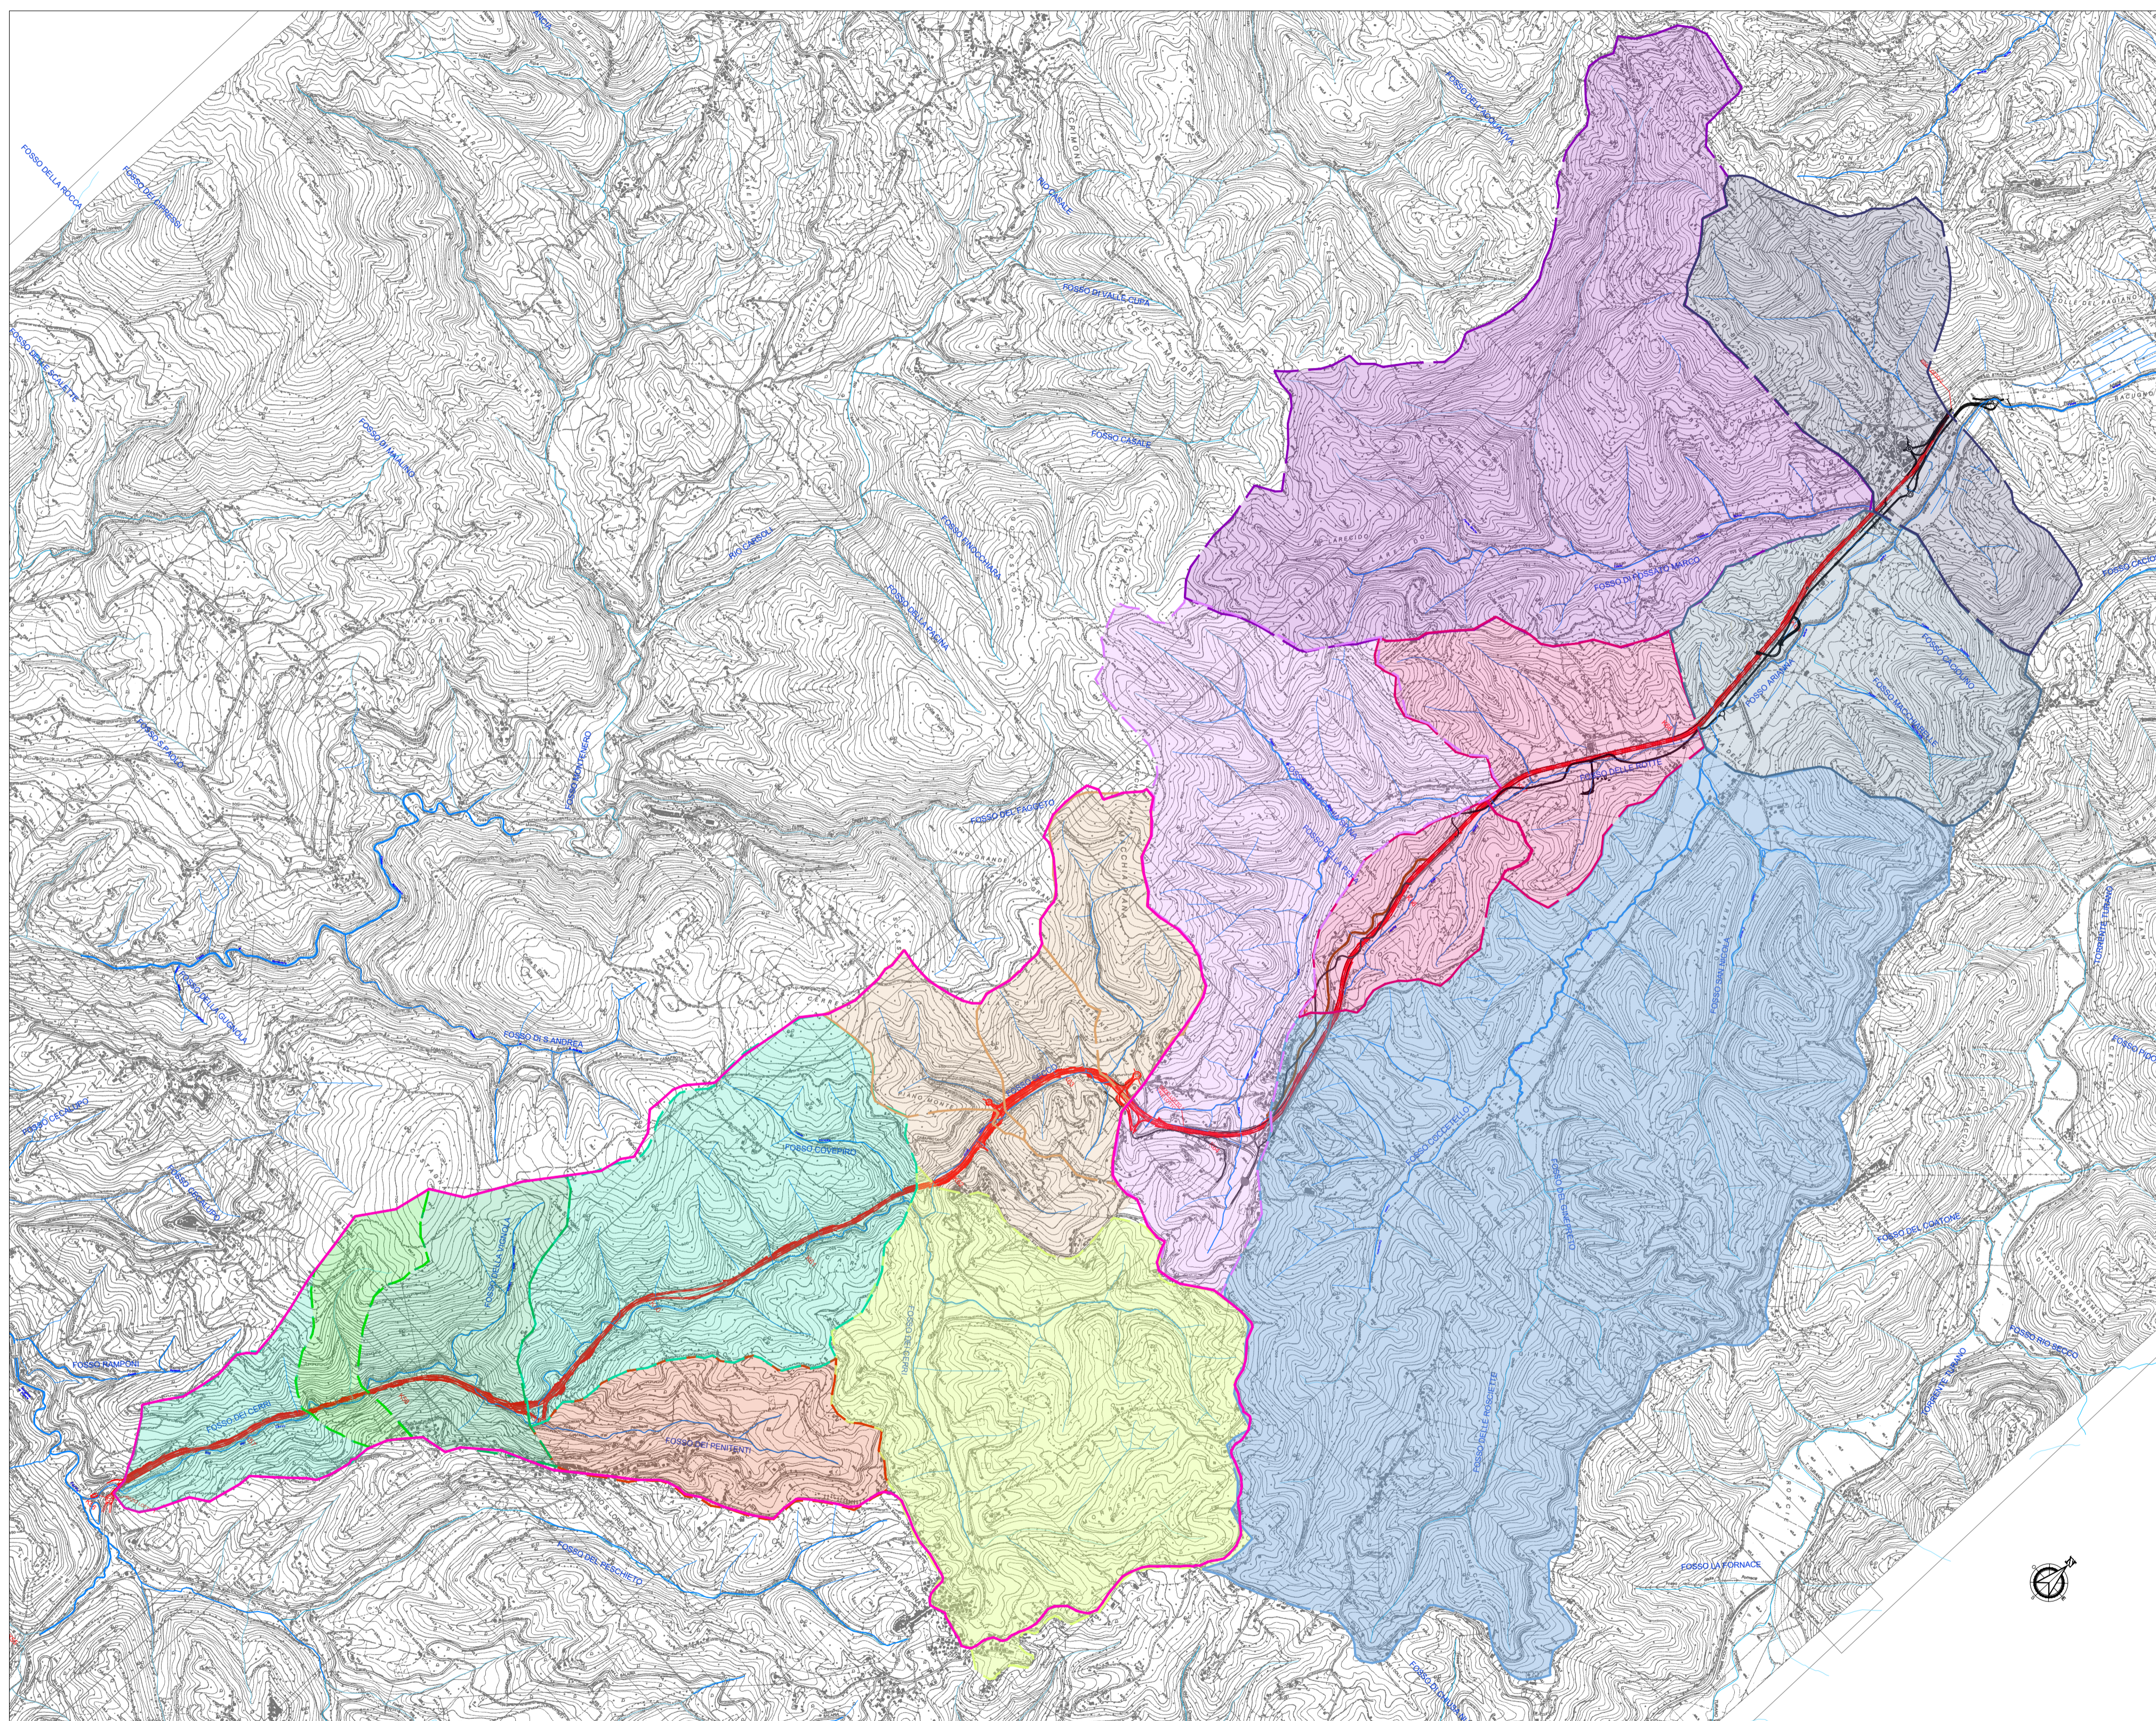


LEGENDA

-  Tracciato di progetto
-  Corsi d'acqua principali
-  Corsi d'acqua secondari
-  Linea spartiacque
-  Perimetrazione bacino imbrifero
-  bacino minore dei Penitenti
-  bacino minore dei Cerri (Valle)
-  bacino minore dei Cerri (Monte)
-  bacino minore della Pera
-  bacino Ariana
-  bacino minore della Vignola
-  bacino minore dei Cerri - Capolavalle
-  bacino minore Secco
-  bacino delle Rotte
-  bacino Fossato Marco
-  bacino minore Ariana - San Giovanni Reatino
-  bacino minore Ariana - Macchiarelle



Direzione Progettazione e Realizzazione Lavori

Strada Statale 4 VIA SALARIA
Adeguamento della piattaforma stradale e messa in sicurezza
dal Km 56+000 al Km 70+800

PROGETTO DEFINITIVO

COD RM180
 COD RM364

PROGETTAZIONE: R.T.I.: PROGIN S.p.A. (capogruppo mandataria)
 CREW Cremonesi Workshop S.r.l - TECNO SISTEM S.p.A.
 ECOPLAME S.r.l. - ART Risorse Ambiente Territorio S.r.l.

RESPONSABILE INTEGRAZIONE PRESTAZIONI SPECIALISTICHE:
 Dott. Ing. Antonio GRIMALDI (Progin S.p.A.)
 PROGETTISTA FIRMATARIO:
 Dott. Ing. Lorenzo INFANTE (Progin S.p.A.)
 RESPONSABILE STUDIO IMPATTO AMBIENTALE
 Dott. Arch. Salvatore SCOPETTA (Progin S.p.A.)

CAPOGRUPPO MANDATARIA:
 PROGETTAZIONE
 INFRASTRUTTURE
 PROGIN S.p.A.
 MANDANTI:
 Direttore Tecnico:
 Dott. Ing. Lorenzo INFANTE

IL GEOLOGO:
 Dott. Geol. Giovanni CARRA (ART Ambiente Risorse e Territorio S.r.l.)
 IL COORDINATORE PER LA SICUREZZA IN FASE DI PROGETTAZIONE:
 Dott. Ing. Michele Curiale (Progin S.p.A.)
 VISTO: IL RESPONSABILE DEL PROCEDIMENTO:
 Dott. Ing. Achille DEVITOFRANCESCO

CREW
 GRUPPO TECNICO DELLO STUDIO ITALIANO
 Direttore Tecnico:
 Dott. Arch. Claudio TURRINI
 TECNO SISTEM
 ENGINEERING & TECHNOLOGY
 Direttore Tecnico:
 Dott. Ing. Andrea Aveta

PROTOCOLLO DATA

art
 Direzione Tecnica:
 Dott. Ing. Ivo FRESIA
 ECOPLAME
 ambiente e paesaggio
 Direzione Tecnica:
 Dott. Arch. Pasquale Pisano

STUDIO DI IMPATTO AMBIENTALE
ANALISI DELLO STATO DELL'AMBIENTE
COROGRAFIA DEI BACINI E DEL RETICOLO IDROGRAFICO

CODICE PROGETTO		NOME FILE		REVISIONE	SCALA:
DP	RM 180D20				
DP	RM 364D20	CODICE ELAB. T001A02AMBCT05		B	1:25.000

REV.	DESCRIZIONE	DATA	REDATTO	VERIFICATO	APPROVATO
B	Emissione a seguito istruttoria ANAS	11/2021	Greco	Diaferia	Scopetta
A	Prima emissione	08/2021	Greco	Diaferia	Scopetta