


LEGENDA ALTERNATIVA 1

- Carreggiata esistente
- Carreggiata alternativa 1
- Opere maggiori alternativa 1
- Viabilità di uscita immissione alternativa 1

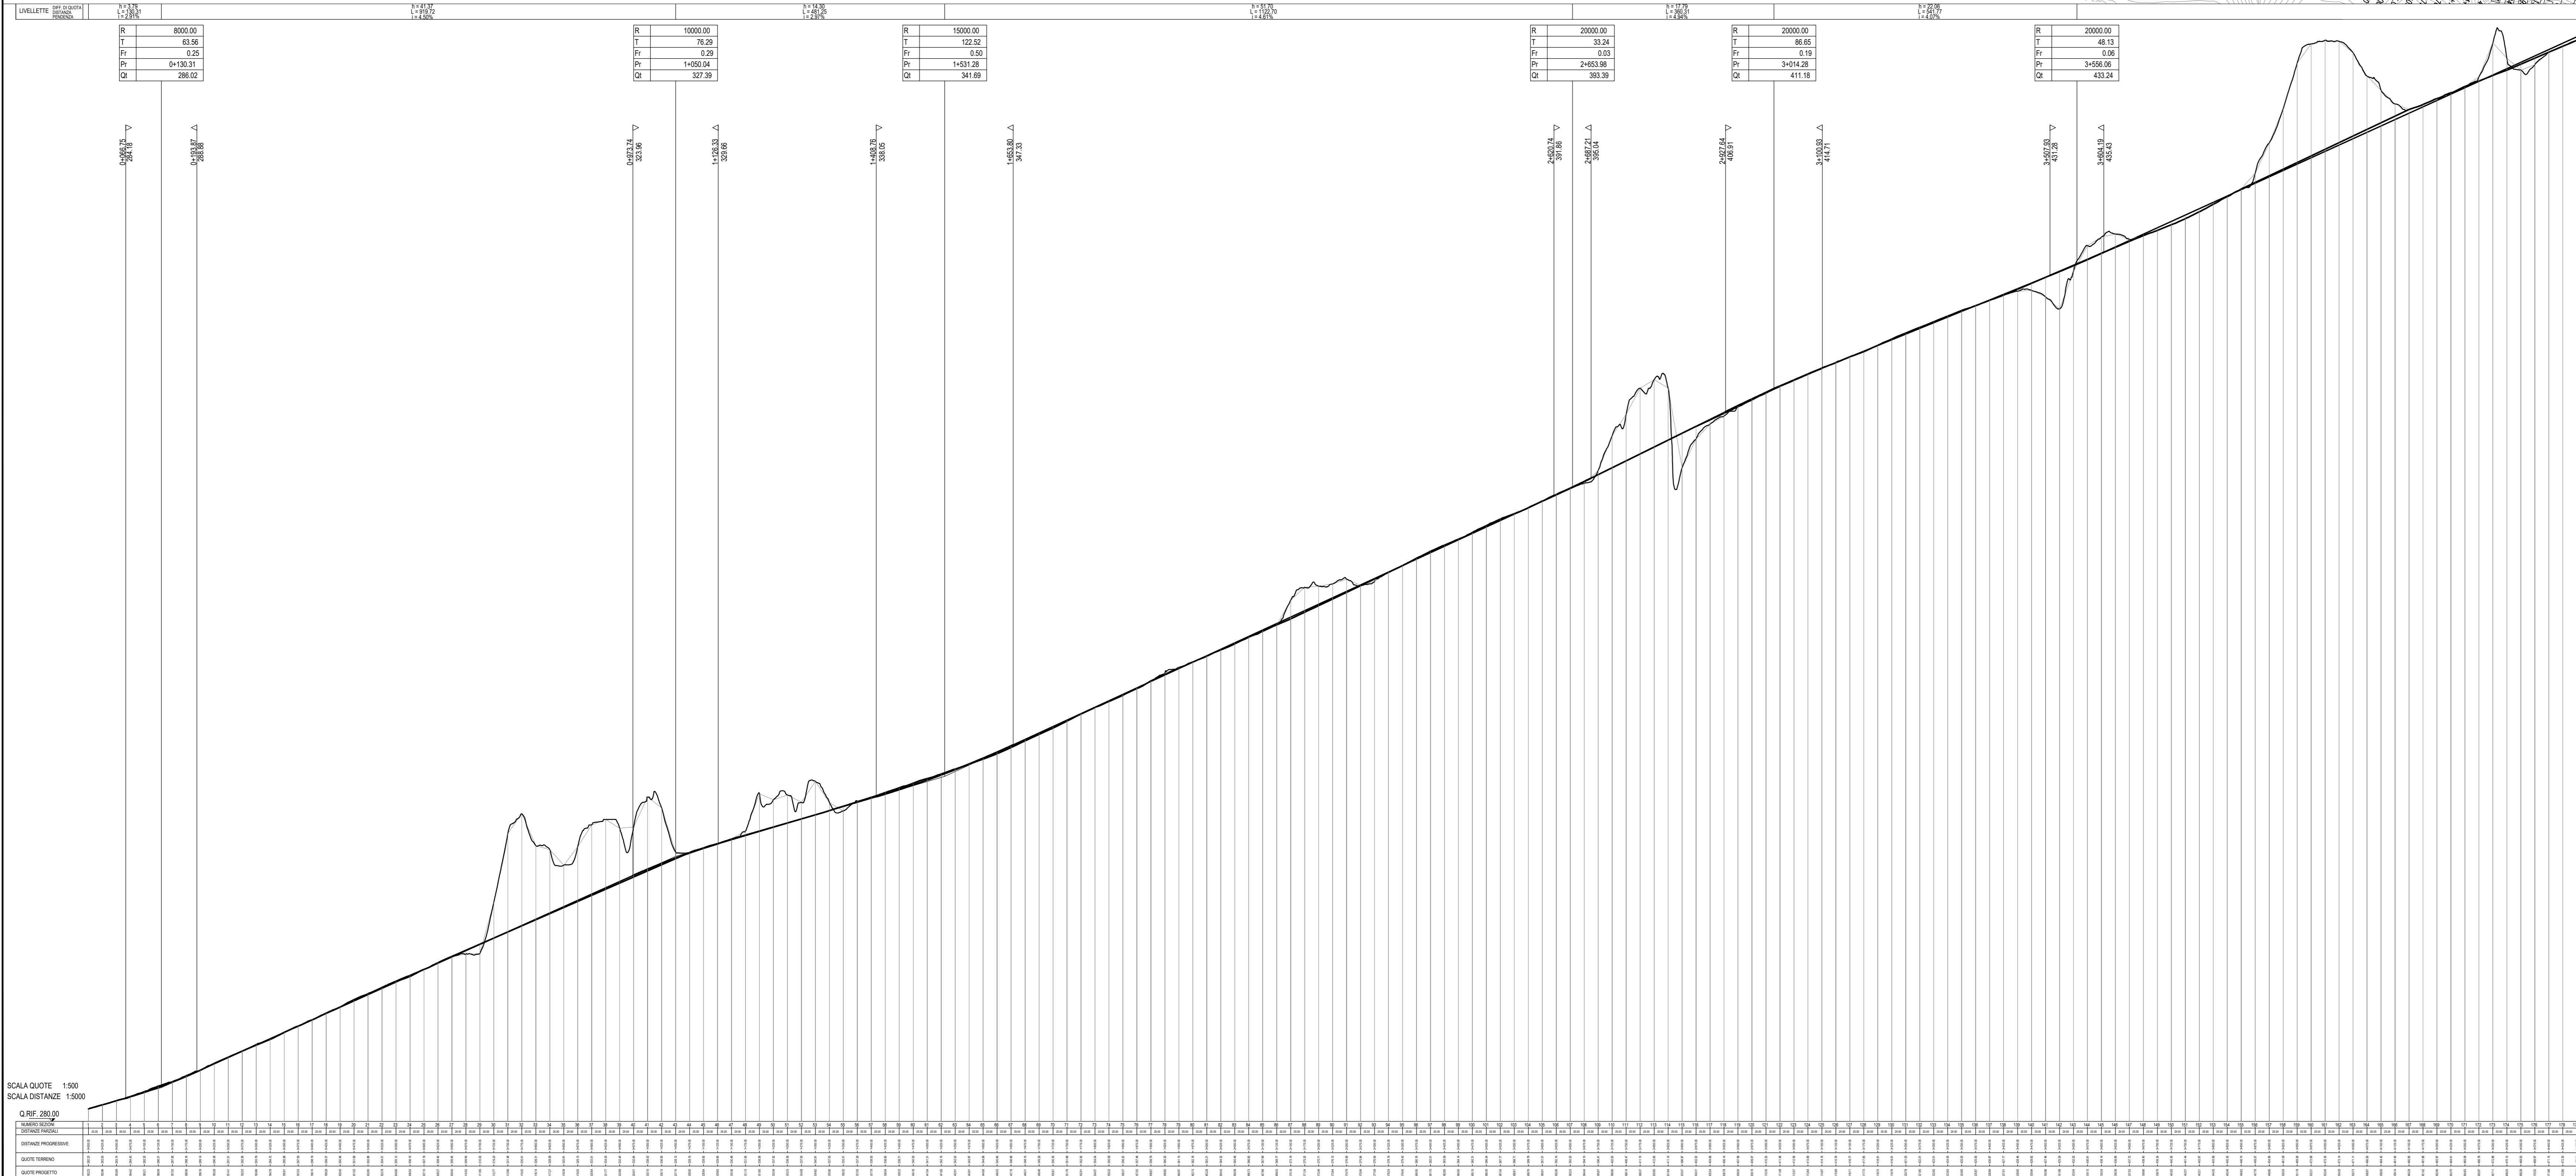

Direzione Progettazione e Realizzazione Lavori

Strada Statale 4 VIA SALARIA
Adeguamento della piattaforma stradale e messa in sicurezza dal Km 56+000 al Km 70+800

PROGETTO DEFINITIVO cod RM180
cod RM364

PROGETTAZIONE: R.T.I.: PROGIN S.p.A. (capogruppo mandataria)
CREW Cremonesi Workshop S.r.l. - TECNO SISTEM S.p.A.
ECOPLAME S.r.l. - ART Risorse Ambiente Territorio S.r.l.

<p>RESPONSABILE INTEGRAZIONE PRESTAZIONI SPECIALISTICHE: Dot. Ing. Antonio GRIMALDI (ProgIn S.p.A.)</p> <p>PROGETTISTA FIRMATARIO: Dot. Ing. Lorenzo INFANTE (ProgIn S.p.A.)</p> <p>RESPONSABILE STUDIO IMPATTO AMBIENTALE: Dot. Arch. Salvatore SCOPPIETTA (ProgIn S.p.A.)</p> <p>IL GEOLOGO: Dot. Geol. Giovanni CARRA (ART Ambiente Risorse e Territorio S.r.l.)</p> <p>IL COORDINATORE PER LA SICUREZZA IN FASE DI PROGETTAZIONE: Dot. Ing. Michele Casale (ProgIn S.p.A.)</p> <p>VISTO IL RESPONSABILE DEL PROCEDIMENTO: Dot. Ing. Achille DEVITOFRANCESCO</p> <p>PROTOCOLLO: _____ DATA: _____</p>	<p>CAPOGRUPPO MANDATARIA:</p> <p>PROGIN S.p.A. DIREZIONE TECNICA: Dot. Ing. Lorenzo INFANTE</p> <p>MANDANTE:</p> <p>CREW DIREZIONE TECNICA: Dot. Arch. Claudio TURRINI</p> <p>TECNOSISTEM DIREZIONE TECNICA: Dot. Arch. Andrea AVELLA</p> <p>art DIREZIONE TECNICA: Dot. Ing. NO FRESIA</p> <p>ECOPLAME DIREZIONE TECNICA: Dot. Arch. Pasquale PISANO</p>
--	--

STUDIO DI IMPATTO AMBIENTALE
PARTE PROGETTUALE
LOTTO 1 - Alternativa 1 planimetrie e profili - Tav. 1 di 2

CODICE PROGETTO	NOME FILE	REVISIONE	SCALA
DP RM 180D20			
DP RM 364D20			

REV.	DESCRIZIONE	DATA	REDATTO	VERIFICATO	APPROVATO
B	Emissione o seguito istruttoria ANAS	11/2021	Broccide	Valente	Infante
A	Prima emissione	Agosto 2021	L. Broccide	P. Valente	L. Infante

SCALA QUOTE 1:500
SCALA DISTANZE 1:5000
G. INF. 20/20