


**LEGENDA ALTERNATIVA 3**

- Carreggiata esistente
- Carreggiata alternativa 3
- Opere maggiori alternativa 3
- Viabilità di uscita immissione alternativa 3

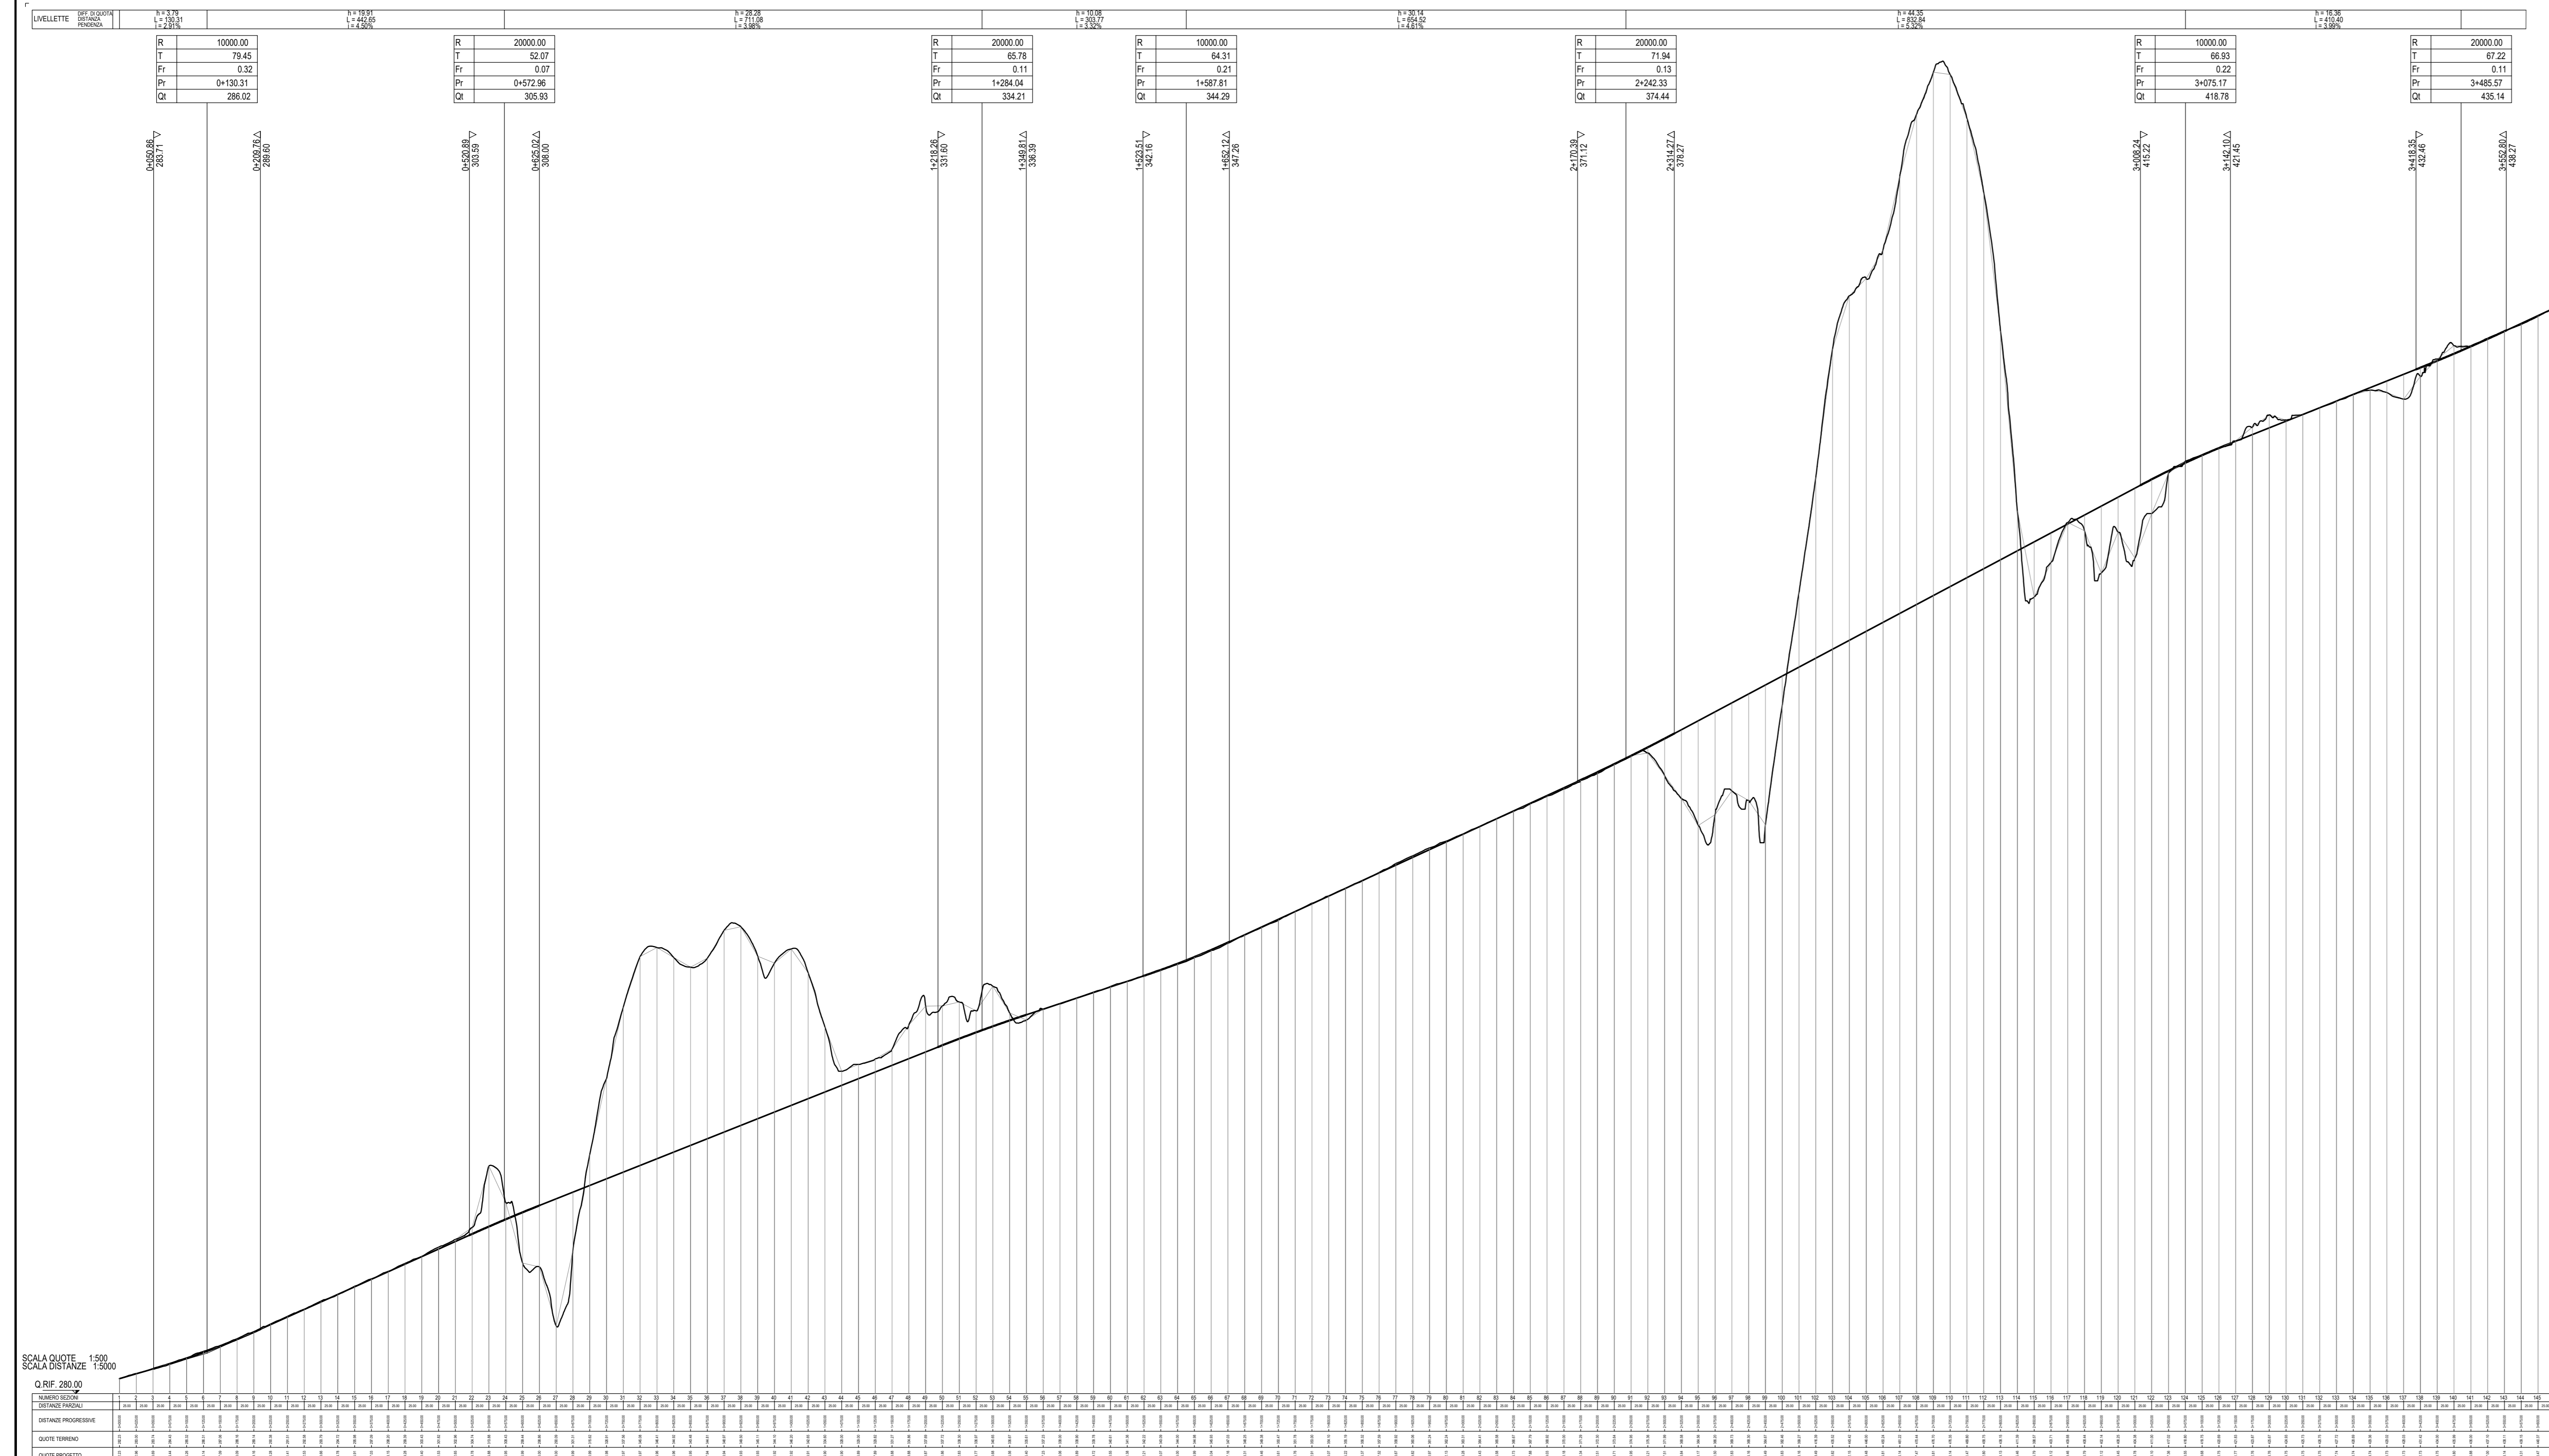

**Direzione Progettazione e Realizzazione Lavori**

**Strada Statale 4 VIA SALARIA**  
Adeguamento della piattaforma stradale e messa in sicurezza dal Km 56+000 al Km 70+800

**PROGETTO DEFINITIVO** cod RM180  
cod RM364

PROGETTAZIONE: R.T.I.: PROGIN S.p.A. (capogruppo mandataria)  
CREW Cremonesi Workshop S.r.l - TECNO SISTEM S.p.A.  
ECOPLAME S.r.l. - ART Risorse Ambiente Territorio S.r.l

|   |   |
|---|---|
| RESPONSABILE INTEGRAZIONE PRESTAZIONI SPECIALISTICHE:<br>Dott. Ing. Antonio GRIMALDI (Progin S.p.A.)<br>PROGETTISTA FIRMATARIO:<br>Dott. Ing. Lorenzo INFANTE (Progin S.p.A.)<br>RESPONSABILE STUDIO IMPATTO AMBIENTALE:<br>Dott. Arch. Salvatore SCORPETTA (Progin S.p.A.) | CAPOGRUPPO MANDATARIA:<br>PROGIN S.p.A.<br>Direzione Tecnica:<br>Dott. Ing. Lorenzo INFANTE<br>MANDANTI:<br>ANAS<br>Direzione Tecnica:<br>Dott. Arch. Claudio TURRINI<br>TECNO SISTEM S.p.A.<br>Direzione Tecnica:<br>Dott. Ing. Andrea AVEA<br>art<br>Direzione Tecnica:<br>Dott. Ing. No FRESIA<br>ECOPLAME S.p.A.<br>Direzione Tecnica:<br>Dott. Arch. Pasquale PIZANO |
|---|---|

**STUDIO DI IMPATTO AMBIENTALE**  
**PARTE PROGETTUALE**  
LOTTO 1 - Alternativa 3 planimetrie e profili - Tav. 1 di 2

| CODICE PROGETTO | NOME FILE        | REVISIONE | SCALA  |
|-----------------|------------------|-----------|--------|
| DP RM 180D20    |                  |           |        |
| DP RM 364D20    | T01 A03 AMB ALQ3 | B         | 1:5000 |

| REV. | DESCRIZIONE                          | DATA        | REDATTO     | VERIFICATO | APPROVATO |
|------|--------------------------------------|-------------|-------------|------------|-----------|
| B    | Emissione a seguito istruttoria ANAS | 11/2021     | Bracciole   | Vallerie   | Infante   |
| A    | Prima emissione                      | Agosto 2021 | L.Bracciole | P.Vallerie | L.Infante |