


- LEGENDA ALTERNATIVA 3**
- Carreggiata esistente
  - Carreggiata alternativa 3
  - Opere maggiori alternativa 3
  - Viabilità di uscita immissione alternativa 3

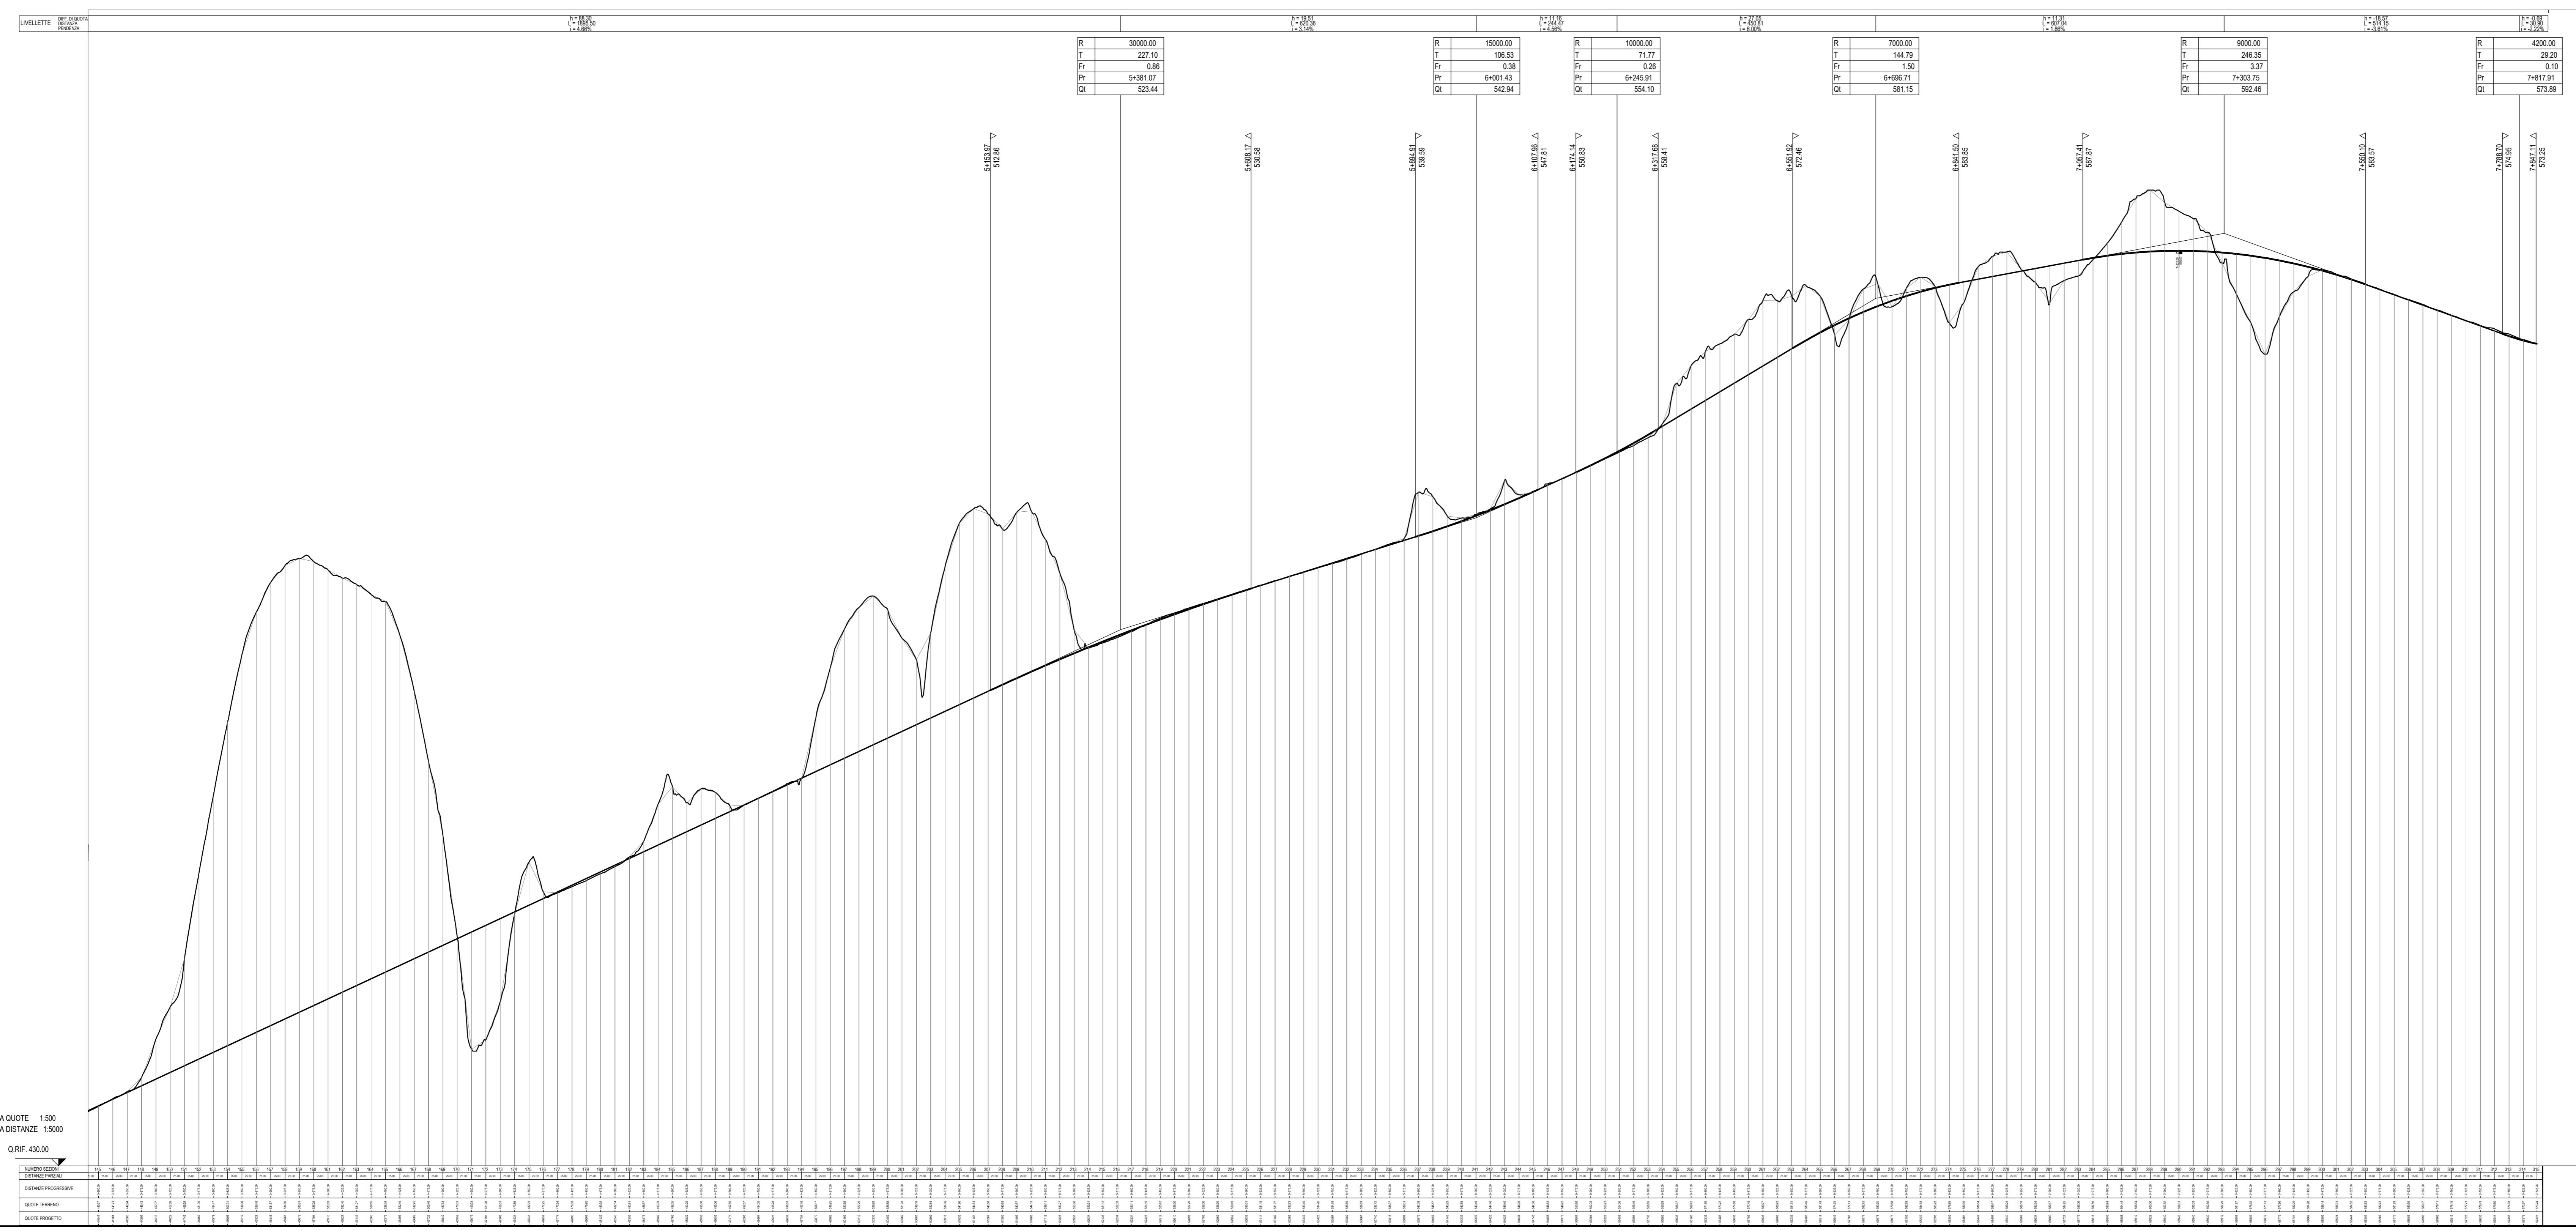

**Direzione Progettazione e Realizzazione Lavori**

**Strada Statale 4 VIA SALARIA**  
Adeguamento della piattaforma stradale e messa in sicurezza dal Km 56+000 al Km 70+800

**PROGETTO DEFINITIVO** cod RM180  
cod RM364

PROGETTAZIONE: R.T.I.: PROGIN S.p.A. (capogruppo mandataria)  
CREW Cremonesi Workshop S.r.l. - TECNOSISTEM S.p.A.  
ECOPLAME S.r.l. - ART Risorse Ambiente Territorio S.r.l.

<p><b>RESPONSABILE INTEGRAZIONE PRESTAZIONI SPECIALISTICHE:</b> Dot. Ing. Antonio GRIMALDI (Progin S.p.A.)</p> <p><b>PROGETTISTA FIRMATARIO:</b> Dot. Ing. Lorenzo INFANTE (Progin S.p.A.)</p> <p><b>RESPONSABILE STUDIO IMPATTO AMBIENTALE:</b> Dot. Arch. Salvatore SCOPPETTA (Progin S.p.A.)</p> <p><b>IL GEOLOGO:</b> Dot. Geol. Giovanni CARBA (ART Ambiente Risorse e Territorio S.r.l.)</p> <p><b>IL COORDINATORE PER LA SICUREZZA IN FASE DI PROGETTAZIONE:</b> Dot. Ing. Michele Casale (Progin S.p.A.)</p> <p><b>VISTO IL RESPONSABILE DEL PROCEDIMENTO:</b> Dot. Ing. Achille DEVITOFRANCESCO</p> <p>PROTOCOLLO: DATA</p>	<p><b>CAPOGRUPPO MANDATARIA:</b> PROGIN S.p.A. Direttore Tecnico: Dot. Ing. Lorenzo INFANTE</p> <p><b>MANDANT:</b> ANAS Direttore Tecnico: Dot. Arch. Claudio TURRINI</p> <p><b>art</b> Direttore Tecnico: Dot. Ing. NO FRESIA</p> <p><b>TECNOSISTEM</b> Direttore Tecnico: Dot. Arch. Andrea AVELLA</p> <p><b>ECOPLAME</b> Direttore Tecnico: Dot. Arch. Pasquale PISANO</p>
--	---

**STUDIO DI IMPATTO AMBIENTALE**  
**PARTE PROGETTUALE**  
LOTTO 1 - Alternativa 3 planimetrie e profili - Tav. 2 di 2

REVISIONE	DESCRIZIONE	DATA	REDATTO	VERIFICATO	APPROVATO
B	Emissione o seguito istruttoria ANAS	11/2021	Broccade	Valente	Infante
A	Prima emissione	Agosto 2021	L. Broccade	P. Valente	L. Infante