


- LEGENDA TRACCIATO PREFERENZIALE**
- Carreggiata esistente
 - Carreggiata tracciato preferenziale (alternativa 2)
 - Opere maggiori tracciato preferenziale (alternativa 2)
 - Viabilità di uscita immissione tracciato preferenziale (alternativa 2)

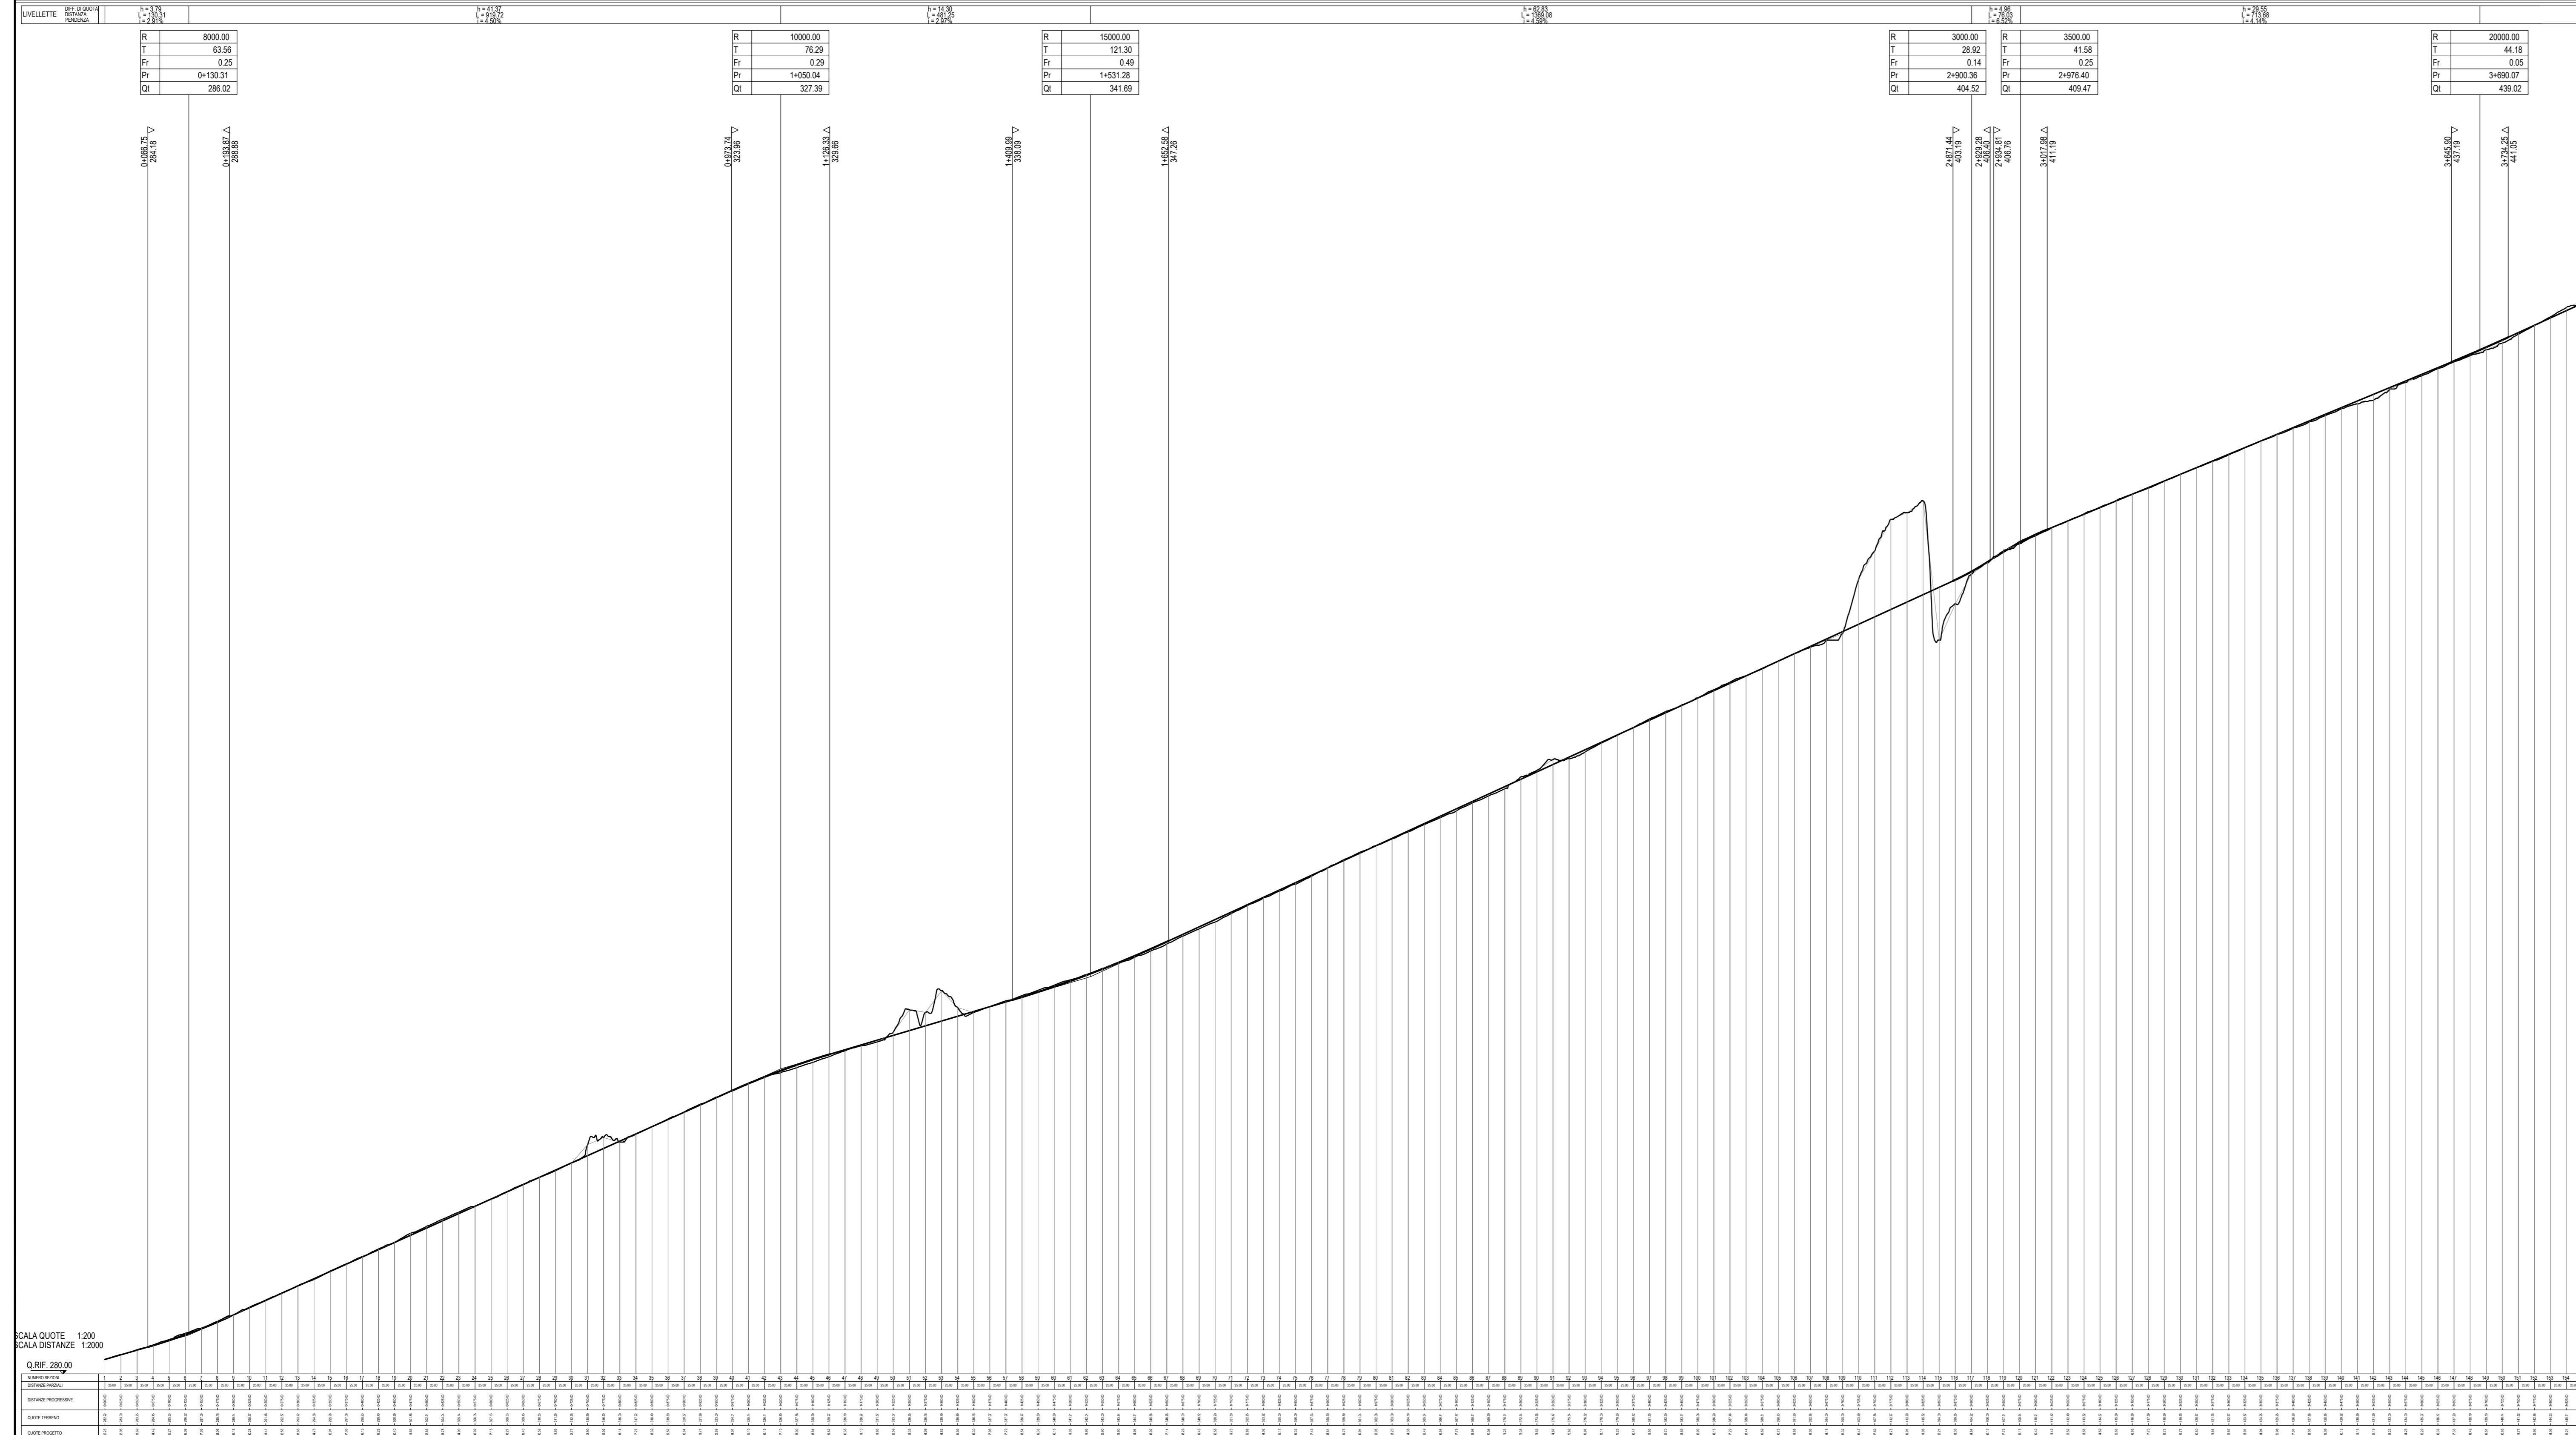



anas Direzione Progettazione e Realizzazione Lavori

Strada Statale 4 VIA SALARIA
Adeguamento della piattaforma stradale e messa in sicurezza
dal Km 56+000 al Km 70+800

PROGETTO DEFINITIVO cod RM180
cod RM364

PROGETTAZIONE: R.T.I.: PROGİN S.p.A. (capogruppo mandataria)
 CREW Cremonesi Workshop S.r.l - TECNO SISTEM S.p.A.
 ECOPLAME S.r.l. - ART Risorse Ambiente Territorio S.r.l

| | |
|---|---|
| <p>RESPONSABILE INTEGRAZIONE PRESTAZIONI SPECIALISTICHE: Dott. Ing. Antonio GRIMALDI (Progin S.p.A.) PROGETTISTA FIRMATARIO: Dott. Ing. Lorenzo INFANTE (Progin S.p.A.) RESPONSABILE STUDIO IMPATTO AMBIENTALE: Dott. Arch. Salvatore SCORPETTA (Progin S.p.A.)</p> | <p>CAPOGRUPPO MANDATARIA: PROGİN S.p.A. Direzione Tecnica: Dott. Ing. Lorenzo INFANTE</p> <p>MANDANTE: ANAS Direzione Tecnica: Dott. Arch. Claudio TURRINI</p> <p>IL GEOLOGO: Dott. Geol. Giovanni CARRA (ART Ambiente Risorse e Territorio S.r.l.) Direzione Tecnica: Dott. Arch. Andrea AVELLA</p> <p>IL COORDINATORE PER LA SICUREZZA IN FASE DI PROGETTAZIONE: Dott. Ing. Michele CASALE (Progin S.p.A.) Direzione Tecnica: Dott. Ing. Noe FRESIA</p> <p>VISTO IL RESPONSABILE DEL PROCEDIMENTO: Dott. Ing. Achille DEVITOFRANCESCO Direzione Tecnica: Dott. Arch. Pasquale PISANO</p> |
| <p>PROTOCOLLO: _____ DATA: _____</p> | |

STUDIO DI IMPATTO AMBIENTALE
PARTE PROGETTUALE
LOTTO 1 - Tracciato preferenziale planimetrie e profili - Tav. 1 di 2

| CODICE PROGETTO | NOME FILE | REVISIONE | SCALA |
|-----------------|-----------------|-----------|--------|
| DP RM 180D20 | | | |
| DP RM 364D20 | T011A03AMBALL05 | B | 1:5000 |

| REV. | DESCRIZIONE | DATA | REDATTO | VERIFICATO | APPROVATO |
|------|--------------------------------------|-------------|------------|------------|-----------|
| B | Emissione o seguito istruttoria ANAS | 11/2021 | Broccide | Valente | Infante |
| A | Prima emissione | Agosto 2021 | L.Broccide | P.Valente | L.Infante |