


- LEGENDA TRACCIATO PREFERENZIALE**
- Carreggiata esistente
 - Carreggiata tracciato preferenziale (alternativa 2)
 - Opere maggiori tracciato preferenziale (alternativa 2)
 - Viabilità di uscita immissione tracciato preferenziale (alternativa 2)

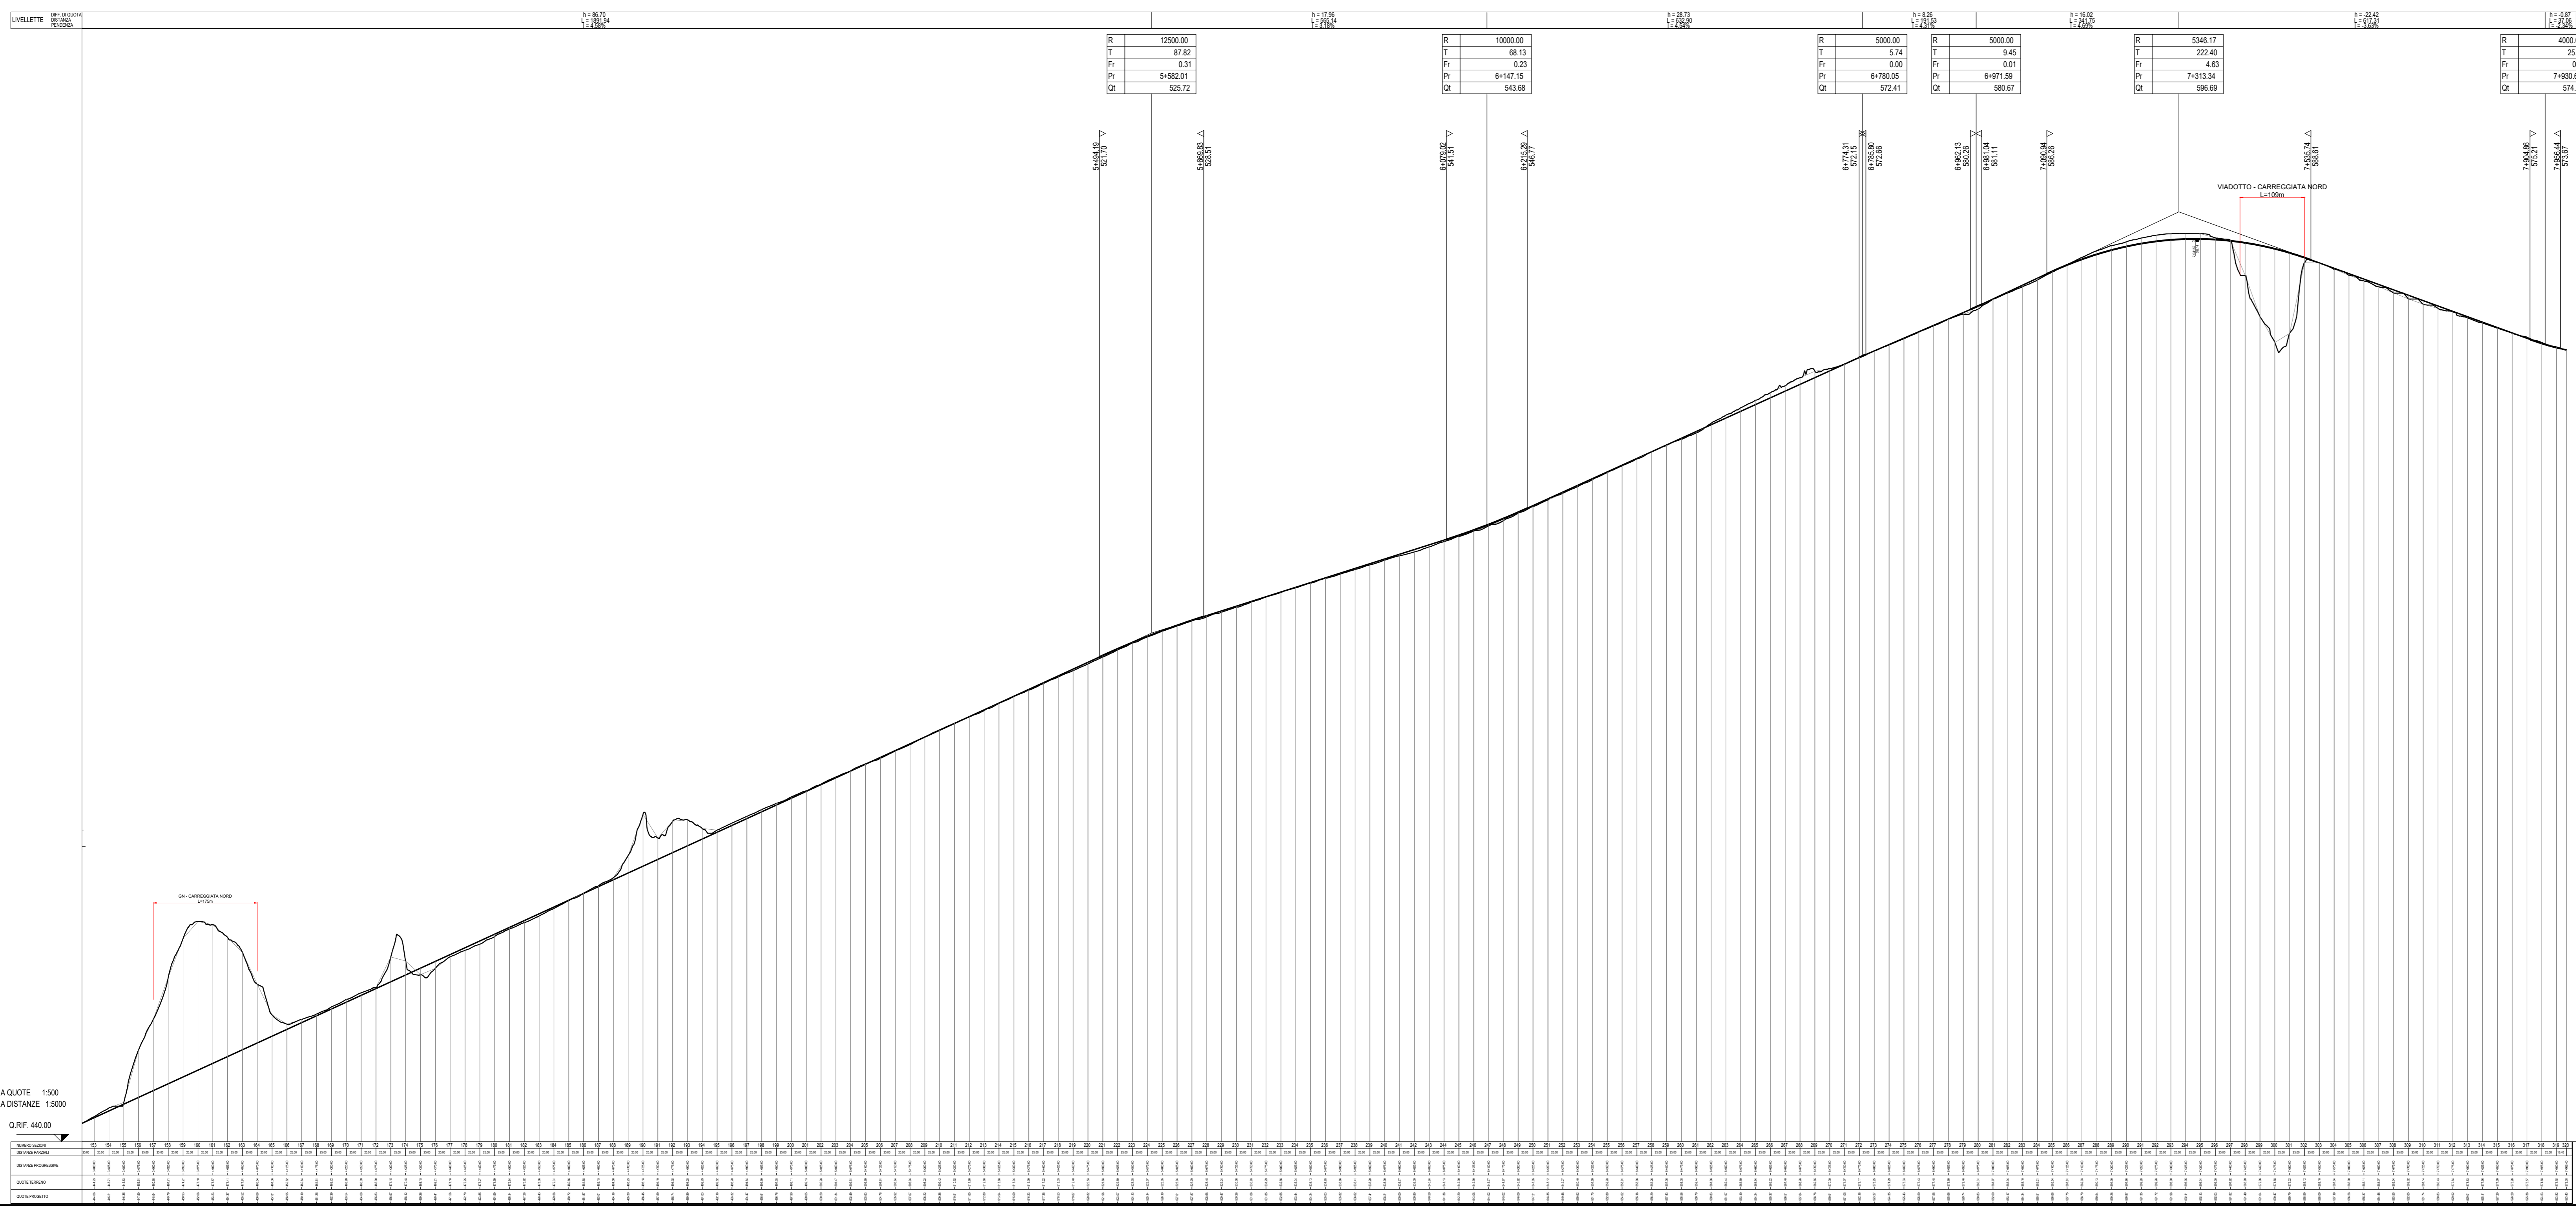

anas Direzione Progettazione e Realizzazione Lavori

Strada Statale 4 VIA SALARIA
Adeguamento della piattaforma stradale e messa in sicurezza dal Km 56+000 al Km 70+800

PROGETTO DEFINITIVO cod. RM180
cod. RM364

PROGETTAZIONE: R.T.I.: PROGIN S.p.A. (capogruppo mandataria)
CREW Cremonesi Workshop S.r.l. - TECNO SISTEM S.p.A.
ECOPLAME S.r.l. - ART Risorse Ambiente Territorio S.r.l.

<p>RESPONSABILE INTEGRAZIONE PRESTAZIONI SPECIALISTICHE: Dot. Ing. Antonio GRIMALDI (Progin S.p.A.)</p> <p>PROGETTISTA FIRMATARIO: Dot. Ing. Lorenzo INFANTE (Progin S.p.A.)</p> <p>RESPONSABILE STUDIO IMPATTO AMBIENTALE: Dot. Arch. Salvatore SCOPPIETTA (Progin S.p.A.)</p> <p>IL GEOLOGO: Dot. Geol. Giovanni CARRA (ART Ambiente Risorse e Territorio S.r.l.)</p> <p>IL COORDINATORE PER LA SICUREZZA IN FASE DI PROGETTAZIONE: Dot. Ing. Michele Casale (Progin S.p.A.)</p> <p>VISTO IL RESPONSABILE DEL PROCEDIMENTO: Dot. Ing. Achille DEVITFRANCESCO</p> <p>PROTOCOLLO: _____ DATA: _____</p>	<p>CAPOGRUPPO MANDATARIA: PROGIN S.p.A. Direttore Tecnico: Dot. Ing. Lorenzo INFANTE</p> <p>MANDANTE: ECOPLAME S.r.l. Direttore Tecnico: Dot. Arch. Pasquale Pisano</p> <p>TECNOSISTEM S.p.A. Direttore Tecnico: Dot. Ing. Andrea Avelta</p> <p>ART Direttore Tecnico: Dot. Ing. No. FRESA</p>
---	--

STUDIO DI IMPATTO AMBIENTALE
PARTE PROGETTUALE
LOTTO 1 - Tracciato preferenziale planimetrie e profili - Tav. 2 di 2

REVISIONE	DESCRIZIONE	DATA	REDATTO	VERIFICATO	APPROVATO
B	Emissione o seguito istruttoria ANAS	11/2021	Broccato	Valente	Infante
A	Prima emissione	Agosto 2021	L. Broccato	P. Valente	L. Infante