


AREA 16 SR1 - Specie rampicanti: Hedera helix 174 m SA1 - Siepe arbustiva n. 19: Crataegus monogyna n. 38 Prunus spinosa n. 38 Pyrus pyraeaster n. 38 Cornus mas n. 19 AREA 17 SR1 - Specie rampicanti: Hedera helix 27 m SA1 - Siepe arbustiva n. 3: Crataegus monogyna n. 6 Prunus spinosa n. 6 Pyrus pyraeaster n. 6 Cornus mas n. 3	AREA 18 SP - Semina a spaglio mq 1988 GA1 - Gruppo arbustivo 1 n. 11: Cornus mas n. 33 Prunus spinosa n. 33 Rosa canina n. 33 Berberis vulgaris n. 33 GA2 - Gruppo arbustivo 2 n. 18: Crataegus monogyna n. 18 Prunus spinosa n. 36 Rosa canina n. 72 Berberis vulgaris n. 72 Lygustrum vulgaris n. 36 Cornus mas n. 18 SR1 - Specie rampicanti: Hedera helix 42m SA1 - Siepe arbustiva n. 5: Crataegus monogyna n. 10 Prunus spinosa n. 10 Pyrus pyraeaster n. 10 Cornus mas n. 5	AREA 19 SR1 - Specie rampicanti: Hedera helix 359 m SA1 - Siepe arbustiva n. 41: Crataegus monogyna n. 82 Prunus spinosa n. 82 Pyrus pyraeaster n. 82 Cornus mas n. 41
AREA 20 SP - Semina a spaglio mq 5636 GA1 - Gruppo arbustivo 1 n. 45: Cornus mas n. 135 Prunus spinosa n. 135 Rosa canina n. 135 Berberis vulgaris n. 135 GA2 - Gruppo arbustivo 2 n. 21: Crataegus monogyna n. 21 Prunus spinosa n. 42 Rosa canina n. 84 Berberis vulgaris n. 84 Lygustrum vulgaris n. 42 Cornus mas n. 21 GAA - Gruppo arboreo arbustivo n. 4 Fraxinus ornus n. 12 Quercus ilex n. 12 Cistya carpifolia n. 12 Prunus spinosa n. 40 Rosa canina n. 40 Berberis vulgaris n. 40 Lygustrum vulgaris n. 40 Cornus mas n. 40	AREA 21 SP - Semina a spaglio mq 5636 FA - Fascia arbustiva n. 8: Cornus mas n. 24 Prunus spinosa n. 32 Pyrus pyraeaster n. 16 Berberis vulgaris n. 64 Crataegus monogyna n. 16 Lygustrum vulgaris n. 48 AREA 22 SP - Semina a spaglio mq 452 R2 - Gruppo arboreo arbustivo: Lygustrum vulgaris n. 65 Rosa canina n. 15 Cornus mas n. 15 Quercus ilex n. 1	AREA 23 SR1 - Specie rampicanti: Hedera helix 593 m SA1 - Siepe arbustiva n. 32: Crataegus monogyna n. 64 Prunus spinosa n. 64 Pyrus pyraeaster n. 64 Cornus mas n. 32 AREA 24 SR1 - Specie rampicanti: Hedera helix 335 m SA1 - Siepe arbustiva n. 40: Crataegus monogyna n. 80 Prunus spinosa n. 80 Pyrus pyraeaster n. 80 Cornus mas n. 40

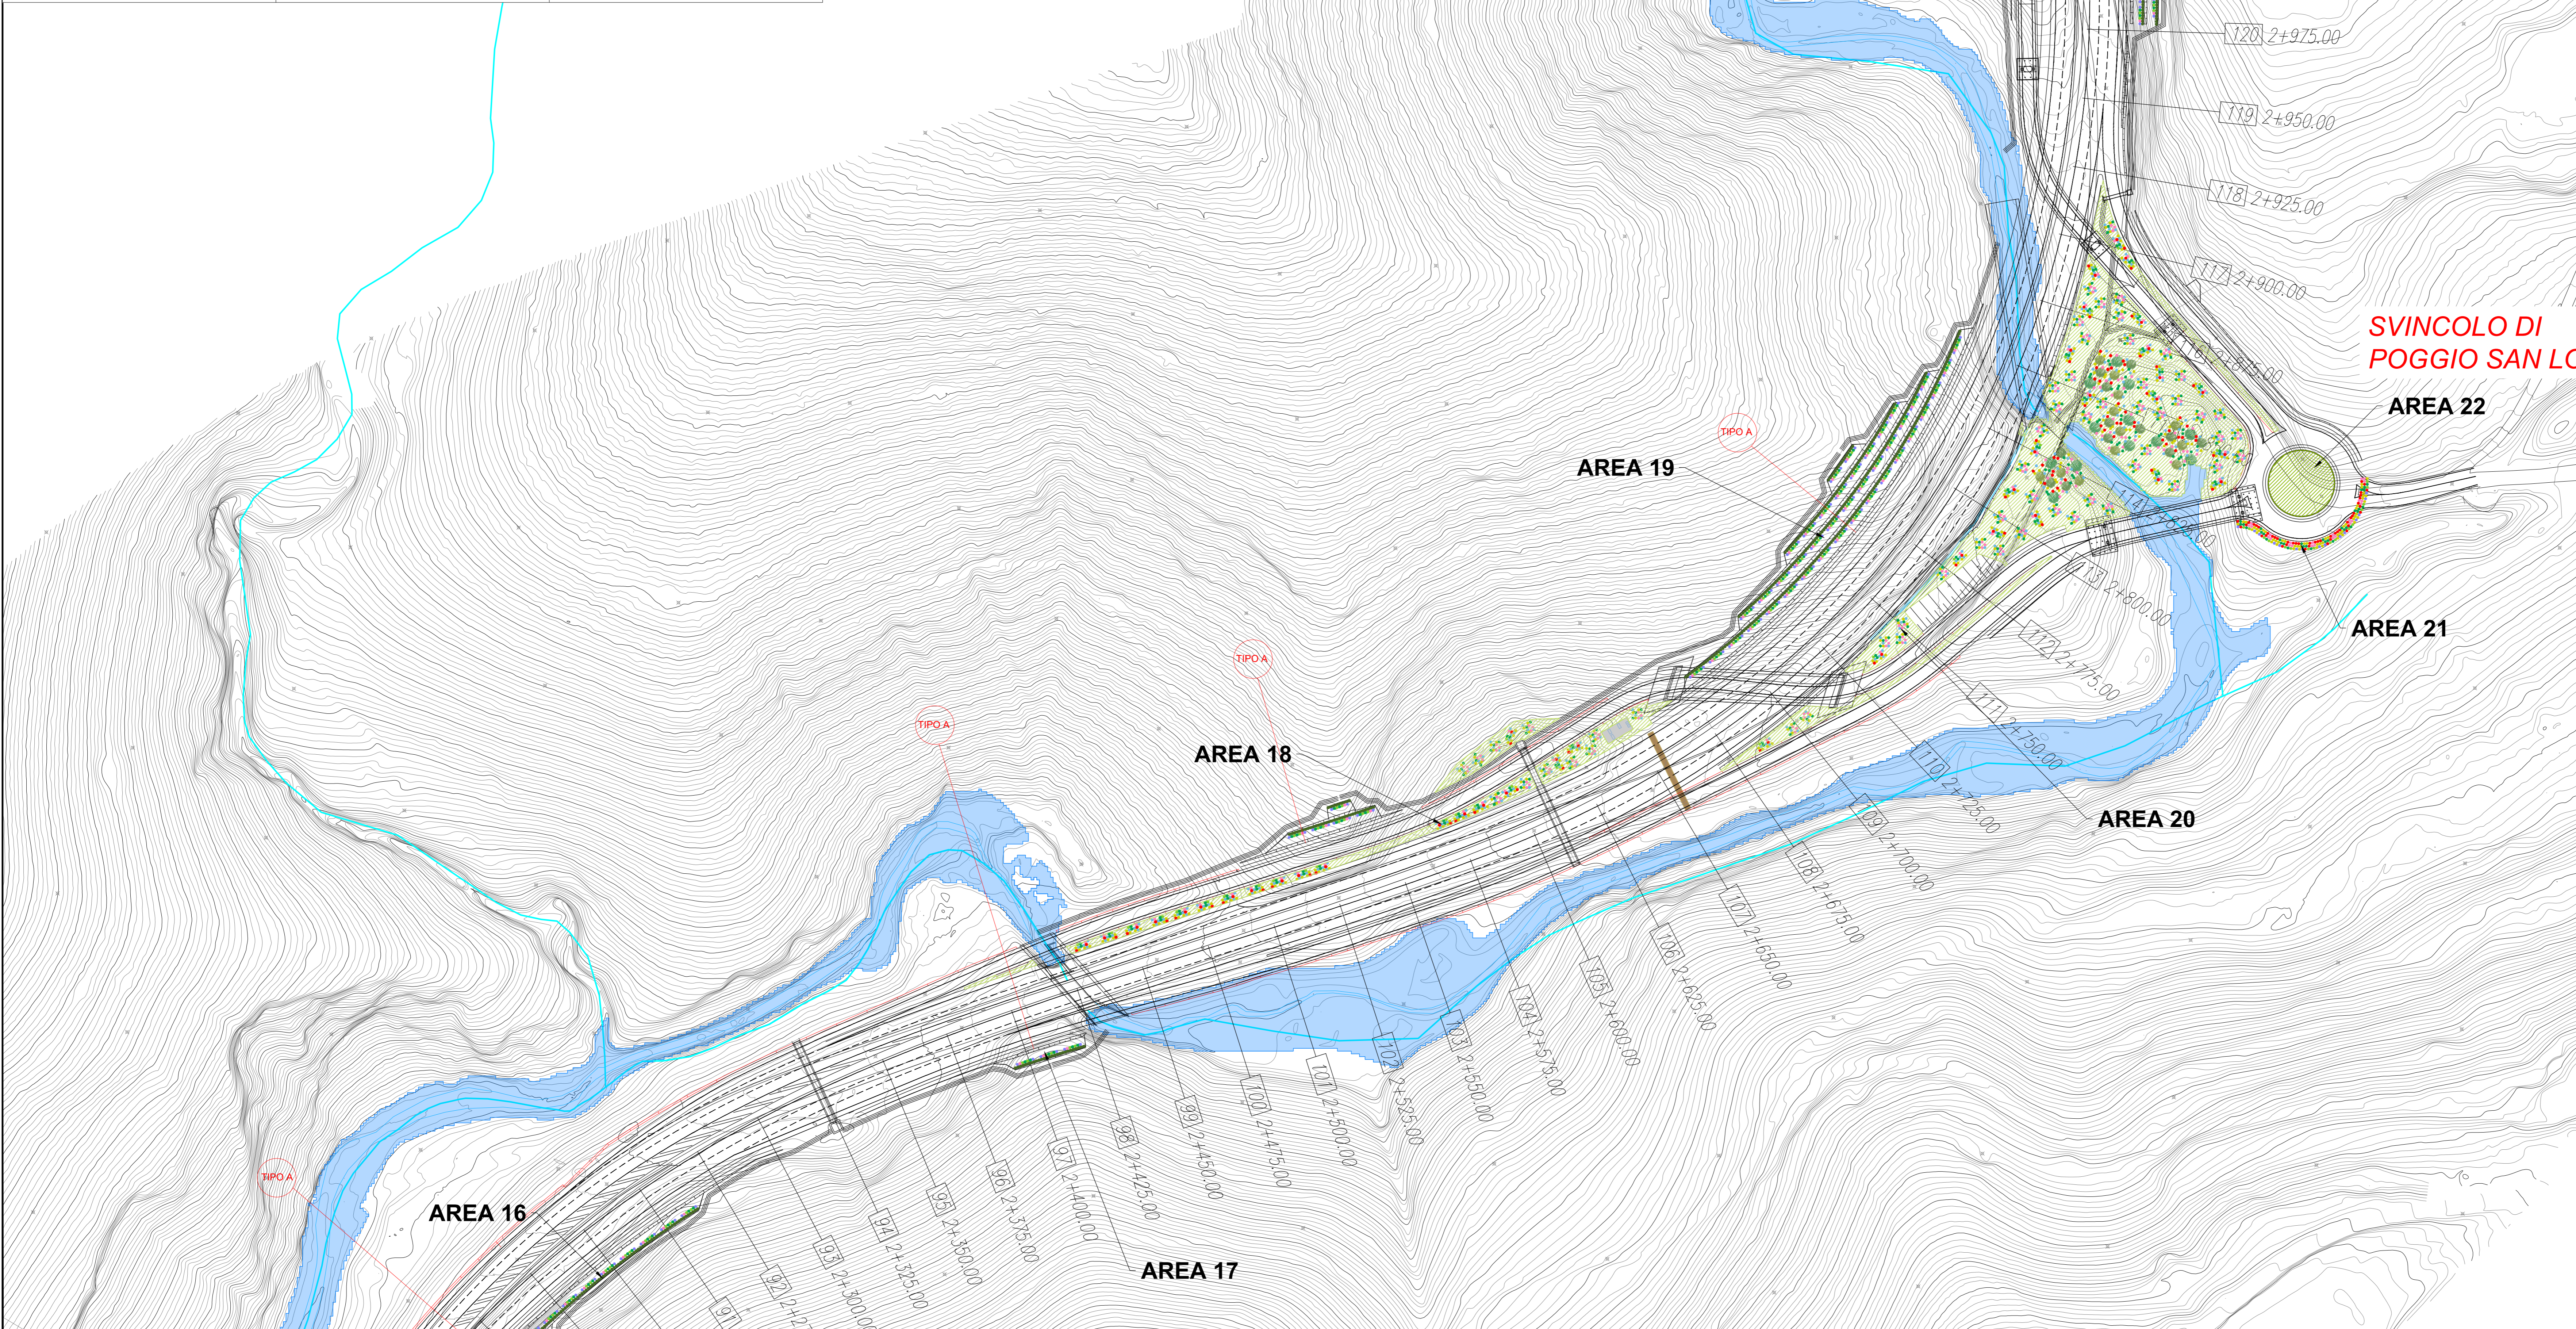

KEY PLAN

LEGENDA

- SEMINA A SPAGLIO
- GAA - GRUPPO ARBOREO ARBUSTIVO
- GA1 - GRUPPO ARBUSTIVO
- GA2 - GRUPPO ARBUSTIVO
- GA3 - GRUPPO ARBUSTIVO
- SA1 - SIEPE ARBUSTIVA
- SR1 - SPECIE RAMPICANTI
- R1
- R2
- R3
- AREE DI CANTIERE
- RIPRISTINO AREE DI CANTIERE
- PRESIDIO IDRALUICO
- ATTRAVERSAMENTI FAUNISTICI
- TIPO A - PANNELLO DI RIVESTIMENTO TIPO A
- TIPO C - PANNELLO DI RIVESTIMENTO TIPO C

anas Direzione Progettazione e Realizzazione Lavori

Strada Statale 4 VIA SALARIA
 Adeguamento della piattaforma stradale e messa in sicurezza dal Km 56+000 al Km 70+800

PROGETTO DEFINITIVO COD. RM180
 COD. RM364

PROGETTAZIONE: R.T.I.: PROGİN S.p.A. (capogruppo mandataria)
 CREW Cremonesi Workshop S.r.l. - TECNO SISTEM S.p.A.
 ECOPLAME S.r.l. - ART Risorse Ambiente Territorio S.r.l.

RESPONSABILE INTEGRAZIONE PRESTAZIONI SPECIALISTICHE: Dot. Ing. Antonio GRIMALDI (Progin S.p.A.)	CAPOGRUPPO MANDATARIA: PROGİN S.p.A.	Direttore Tecnico: Dot. Ing. Lorenzo INFANTE
PROGETTISTA FIRMATARIO: Dot. Ing. Lorenzo INFANTE (Progin S.p.A.)	INFRASTRUTTURE PROGİN S.p.A.	MANDANTI: CREW Cremonesi Workshop S.r.l. TECNOSISTEM S.p.A.
RESPONSABILE STUDIO IMPATTO AMBIENTALE: Dot. Arch. Salvatore SCOPPIETTA (Progin S.p.A.)	Direttore Tecnico: Dot. Arch. Claudio TURRINI	Direttore Tecnico: Dot. Ing. Andrea AVELLA
IL GEOLOGO: Dot. Geol. Giovanni CARRA (ART Ambiente Risorse e Territorio S.r.l.)	Direttore Tecnico: Dot. Ing. Achille DEVITOFRANCESCO	Direttore Tecnico: Dot. Ing. Ivano FRESIA
IL COORDINATORE PER LA SICUREZZA IN FASE DI PROGETTAZIONE: Dot. Ing. Michele CURILE (Progin S.p.A.)	Direttore Tecnico: Dot. Ing. Ivano FRESIA	Direttore Tecnico: Dot. Arch. Pasquale PISANO
VISTO: IL RESPONSABILE DEL PROCEDIMENTO: Dot. Ing. Achille DEVITOFRANCESCO		
PROTOCOLLO	DATA	

STUDIO DI IMPATTO AMBIENTALE
 PARTE PROGETTUALE - INTERVENTI DI INSERIMENTO PAESAGGISTICO E AMBIENTALE
 PLANIMETRIA DELLE OPERE DI MITIGAZIONE AMBIENTALE - TAV. 4

CODICE PROGETTO	NOME FILE	REVISIONE	SCALA
DP RM 180D20			
DP RM 364D20			
CODICE ELAB.	T01 A03 AMB P L04	B	1:1000

REV.	DESCRIZIONE	DATA	REDATTO	VERIFICATO	APPROVATO
B	Emissione a seguito istruttoria Anas	11/2021	D'Agostino	Manera	Pisano
A	Prima emissione	08/2021	D'Agostino	Manera	Pisano