

SEMNA A SPAGLIO

GAA - GRUPPO ARBOREO ARBUSTIVO

GA1 - GRUPPO ARBUSTIVO

GA2 - GRUPPO ARBUSTIVO

GA3 - GRUPPO ARBUSTIVO

SA1 - SIEPE ARBUSTIVA

SR1 - SPECIE RAMPICANTI

R1

R2

R3

AREE DI CANTIERE

RIPRISTINO AREE DI CANTIERE

PRESIDIO IDRAULICO

ATTRAVERSAMENTI FAUNISTICI

TIPO A - PANNELLO DI RIVESTIMENTO TIPO A

TIPO C - PANNELLO DI RIVESTIMENTO TIPO C



Strada Statale 4 VIA SALARIA
Adeguamento della piattaforma stradale e messa in sicurezza
dal Km 56+000 al Km 70+800


PROGETTO DEFINITIVO cod RM180
cod RM364

PROGETTAZIONE: R.T.I.: PROGINS.p.A. (capogruppo mandataria)
 CREW Cremonesi Workshop S.r.l. - TECNO SISTEM S.p.A.
 ECOPLAME S.r.l. - ART Risorse Ambiente Territorio S.r.l.

RESPONSABILE INTEGRAZIONE PRESTAZIONI SPECIALISTICHE: Dott. Ing. Antonio GRIMALDI (Progins S.p.A.) PROGETTISTA FIRMATARIO: Dott. Ing. Lorenzo INFANTE (Progins S.p.A.) RESPONSABILE STUDIO IMPATTO AMBIENTALE: Dott. Arch. Salvatore SCORPETTA (Progins S.p.A.)	CAPOGRUPPO MANDATARIA: PROGINS S.p.A. MANDANTE: IL GEOLOGO: Dott. Geol. Giovanni CARRA (ART Ambiente Risorse e Territorio S.r.l.) IL COORDINATORE PER LA SICUREZZA IN FASE DI PROGETTAZIONE: Dott. Ing. Michele Casale (Progins S.p.A.) VISTO IL RESPONSABILE DEL PROCEDIMENTO: Dott. Ing. Achille DEVITOFRANCESCHI PROTOCOLLO: _____ DATA: _____	Direttore Tecnico: Dott. Ing. Lorenzo INFANTE Direttore Tecnico: Dott. Arch. Claudio TURRINI Direttore Tecnico: Dott. Ing. Andrea AVELLA Direttore Tecnico: Dott. Arch. Pasquale PISANO
--	--	--

STUDIO DI IMPATTO AMBIENTALE
 PARTE PROGETTUALE - INTERVENTI DI INSERIMENTO PAESAGGISTICO E AMBIENTALE
 PLANIMETRIA DELLE OPERE DI MITIGAZIONE AMBIENTALE - TAV. 5

CODICE PROGETTO DP RM 180D20 DP RM 364D20	NOME FILE T01IA03AMBPL05	REVISIONE B	SCALA 1:500
B	Emissione a seguito istruttoria Anas	14/2021	D'Agostino Marena Pisano
A	Prima emissione	08/2021	D'Agostino Marena Pisano
REV.	DESCRIZIONE	DATA	REDATTO VERIFICATO APPROVATO

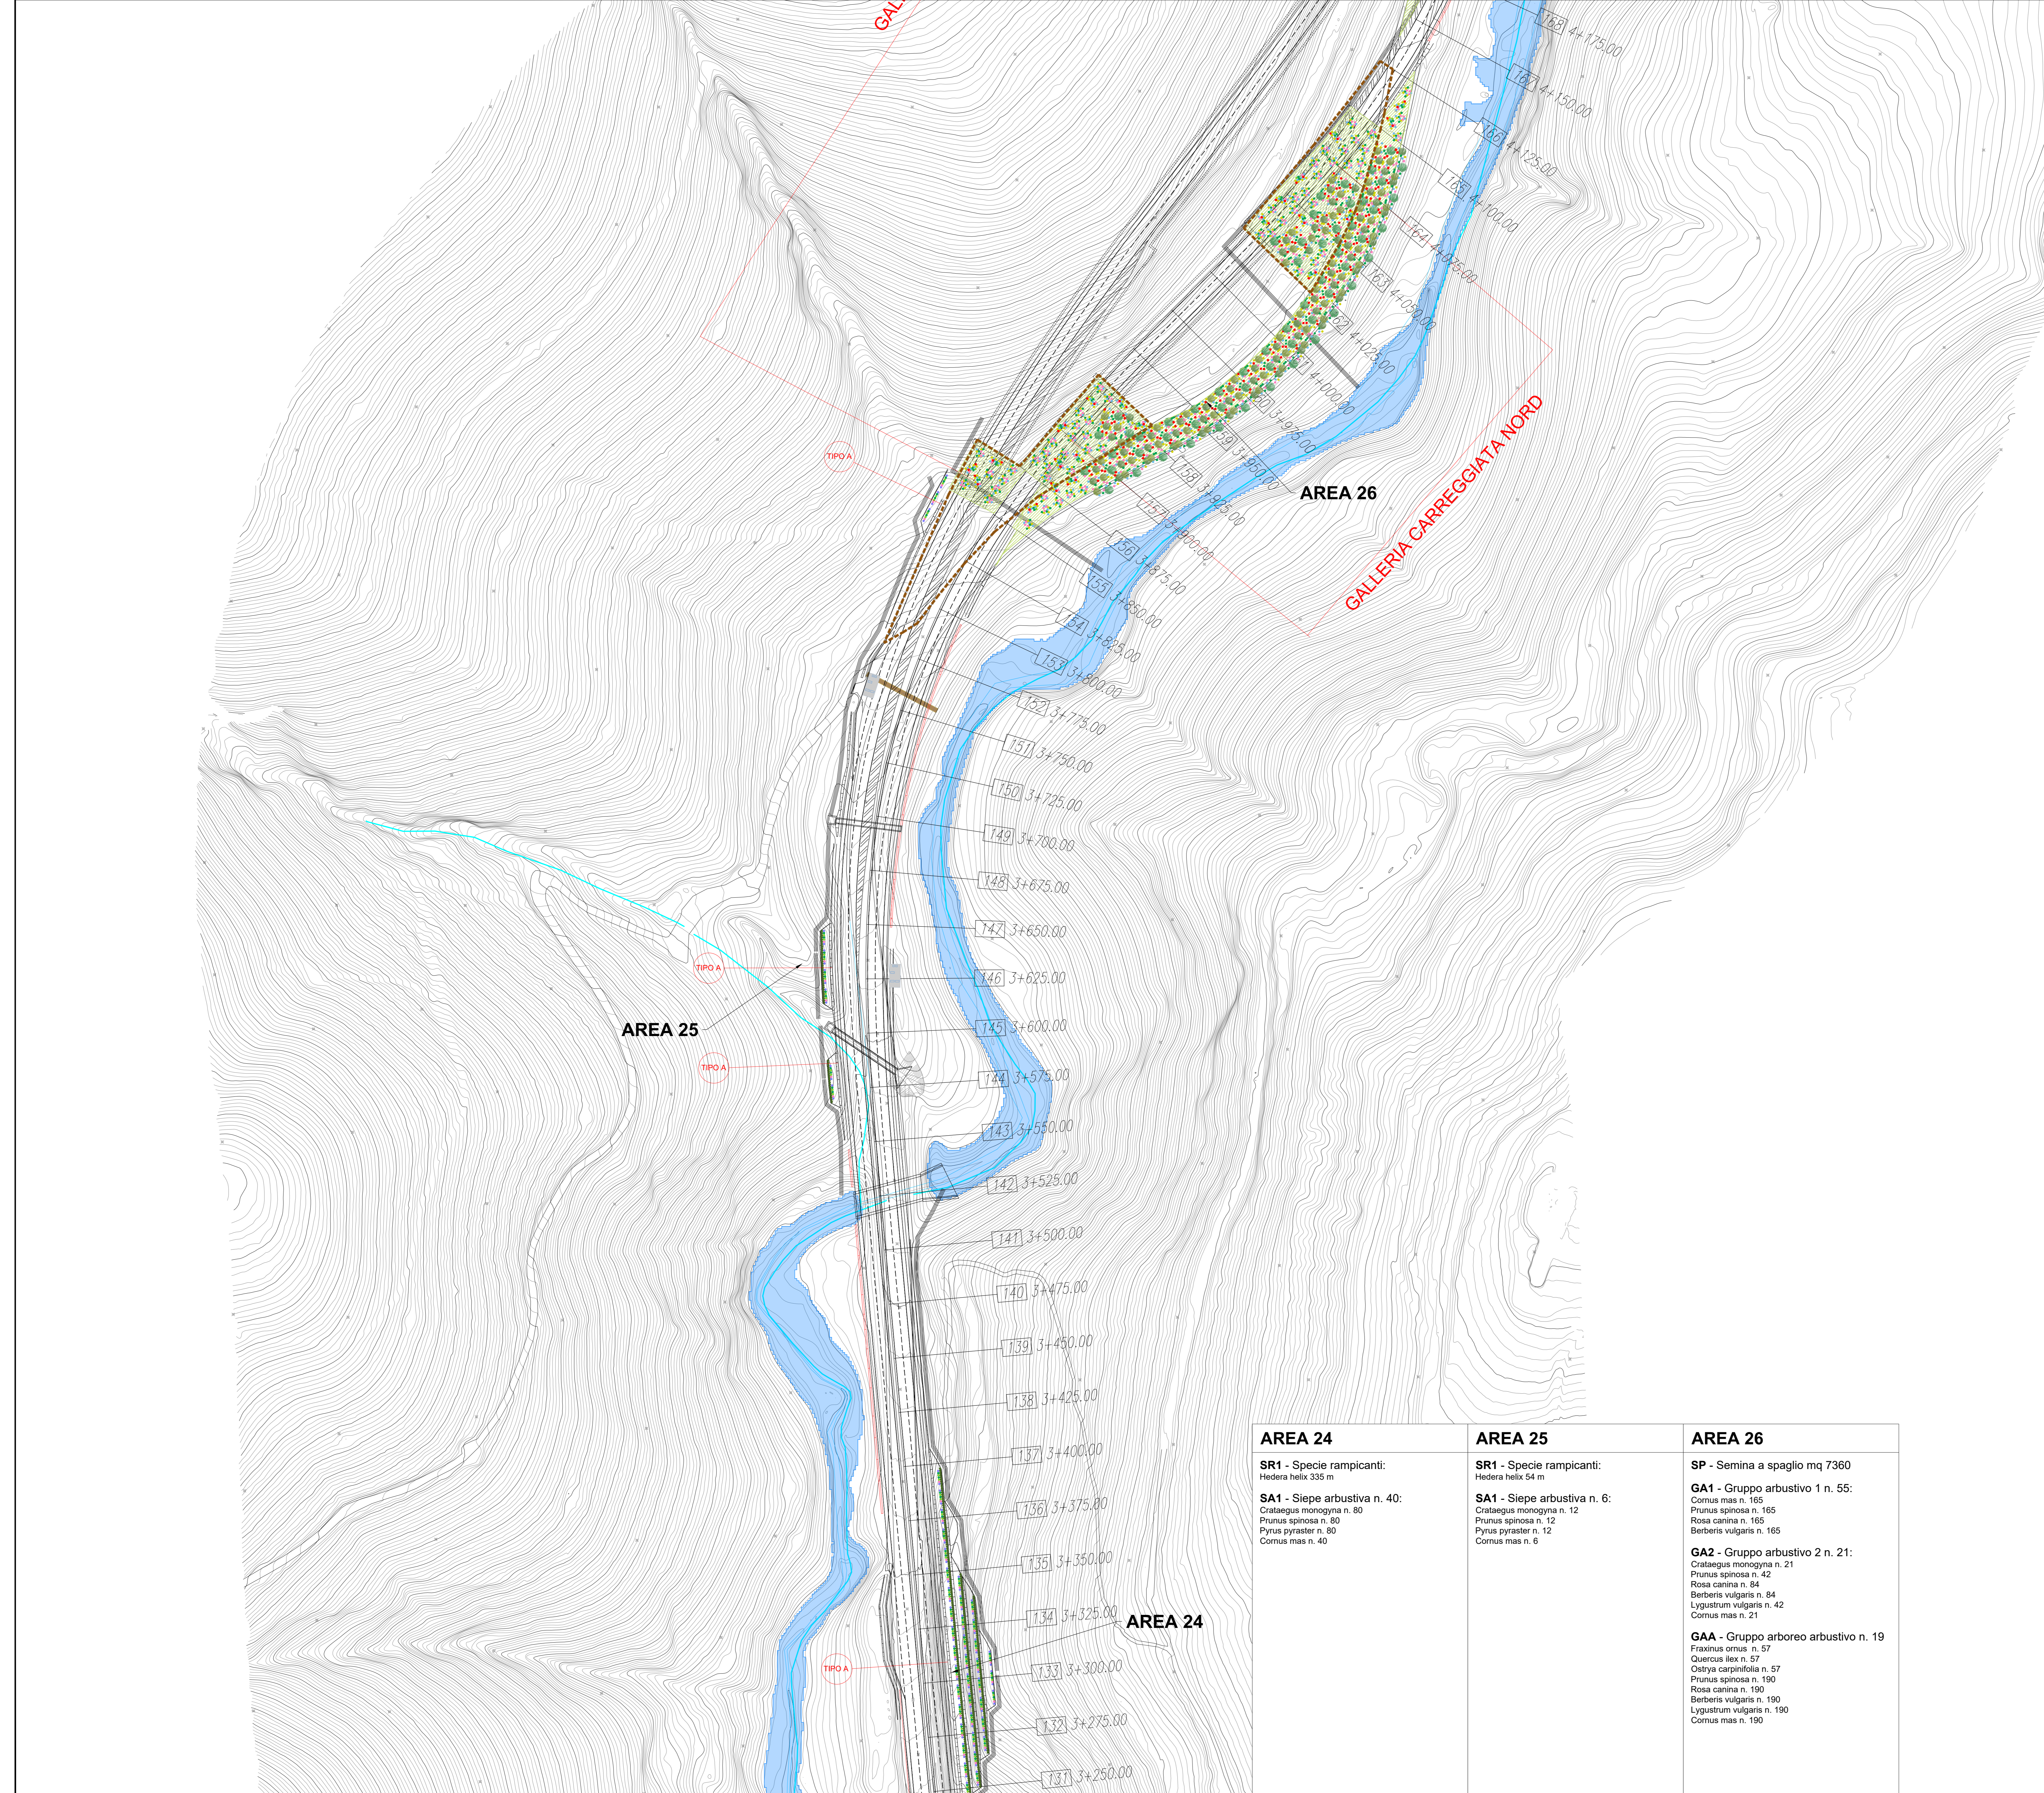

AREA 24 SR1 - Specie rampicanti: Hedera helix 335 m SA1 - Siepe arbustiva n. 40: Crataegus monogyna n. 80 Prunus spinosa n. 80 Pyrus pyraeaster n. 80 Cornus mas n. 40	AREA 25 SR1 - Specie rampicanti: Hedera helix 54 m SA1 - Siepe arbustiva n. 6: Crataegus monogyna n. 12 Prunus spinosa n. 12 Pyrus pyraeaster n. 12 Cornus mas n. 6	AREA 26 SP - Semina a spaglio mq 7360 GA1 - Gruppo arbustivo 1 n. 55: Cornus mas n. 165 Prunus spinosa n. 165 Rosa canina n. 165 Berberis vulgaris n. 165 GA2 - Gruppo arbustivo 2 n. 21: Crataegus monogyna n. 21 Prunus spinosa n. 42 Rosa canina n. 84 Berberis vulgaris n. 84 Lygustrum vulgare n. 42 Cornus mas n. 21 GAA - Gruppo arboreo arbustivo n. 19 Fraxinus ornus n. 57 Quercus ilex n. 57 Ostrya carpinifolia n. 57 Prunus spinosa n. 190 Rosa canina n. 190 Berberis vulgaris n. 190 Lygustrum vulgare n. 190 Cornus mas n. 190
--	---	---