



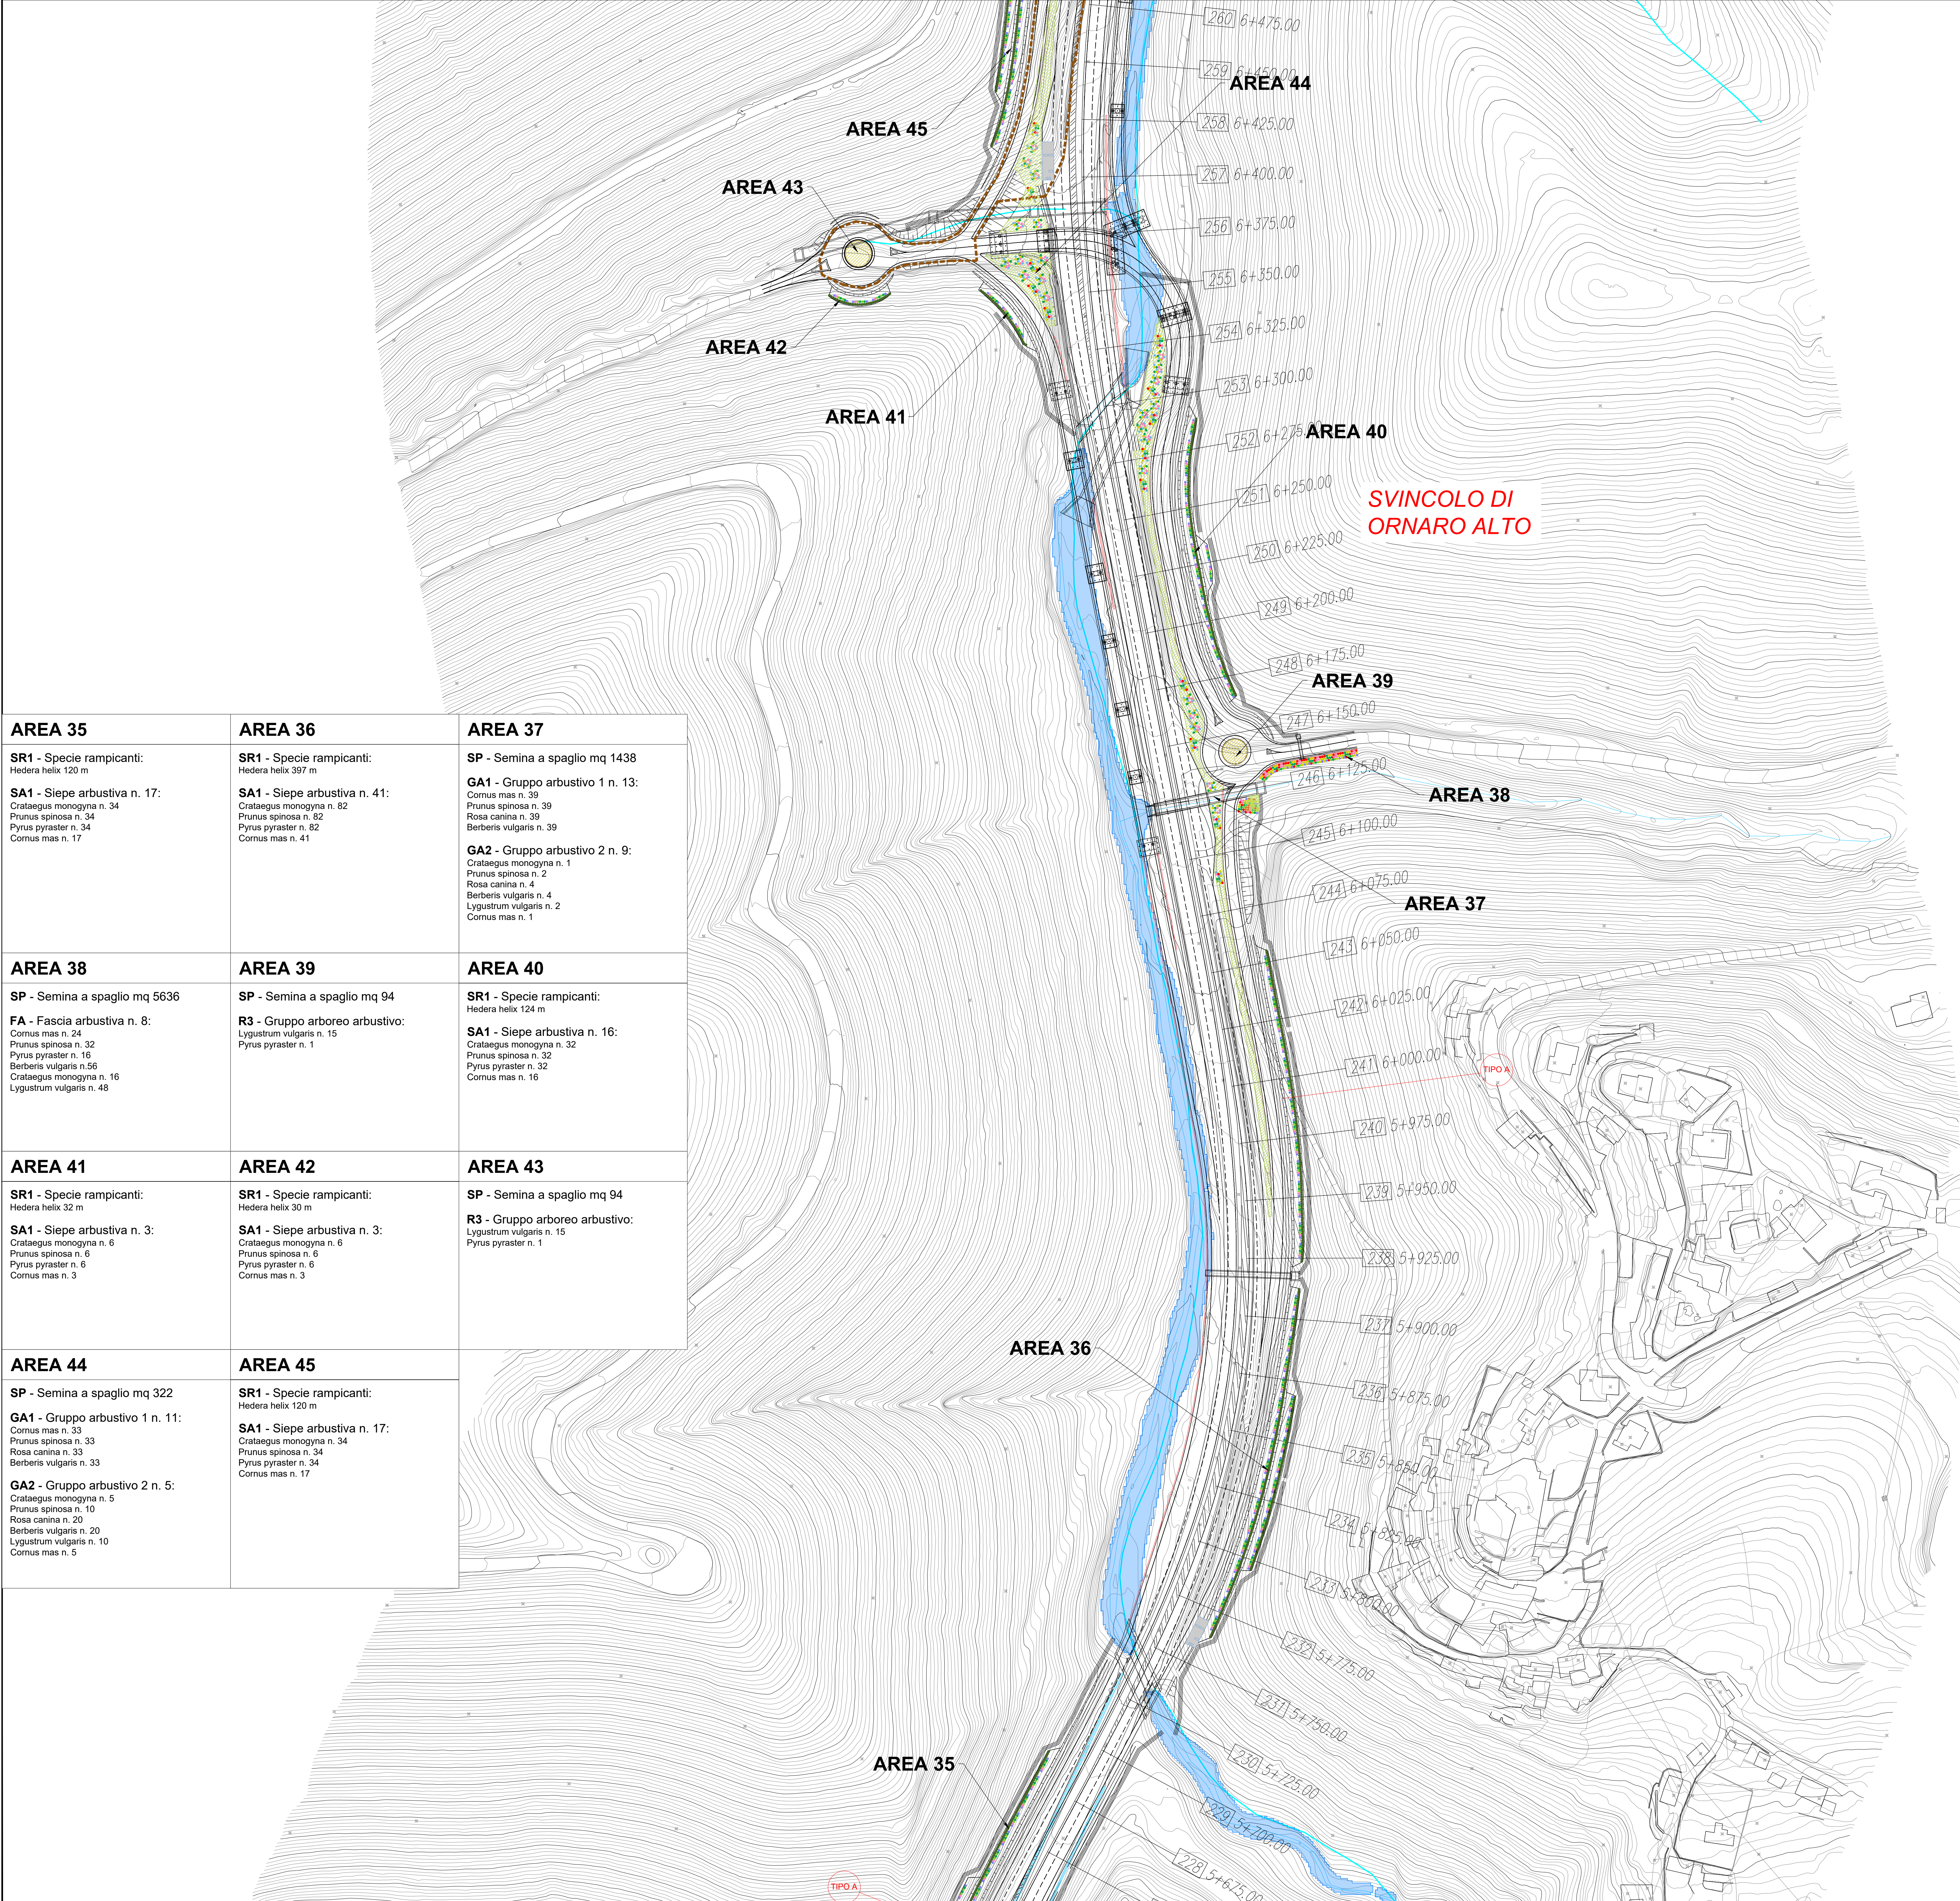

AREA 35 SR1 - Specie rampicanti: Hedera helix 120 m SA1 - Siepe arbustiva n. 17: Crataegus monogyna n. 34 Prunus spinosa n. 34 Pyrus pyraester n. 82 Cornus mas n. 17	AREA 36 SR1 - Specie rampicanti: Hedera helix 397 m SA1 - Siepe arbustiva n. 41: Crataegus monogyna n. 82 Prunus spinosa n. 82 Pyrus pyraester n. 82 Cornus mas n. 41	AREA 37 SP - Semina a spaglio mq 1438 GA1 - Gruppo arbustivo 1 n. 13: Cornus mas n. 39 Prunus spinosa n. 39 Rosa canina n. 39 Berberis vulgaris n. 39 GA2 - Gruppo arbustivo 2 n. 9: Crataegus monogyna n. 1 Prunus spinosa n. 2 Rosa canina n. 4 Berberis vulgaris n. 4 Lygustrum vulgaris n. 2 Cornus mas n. 1
AREA 38 SP - Semina a spaglio mq 5636 FA - Fascia arbustiva n. 8: Cornus mas n. 24 Prunus spinosa n. 32 Pyrus pyraester n. 16 Berberis vulgaris n. 56 Crataegus monogyna n. 16 Lygustrum vulgaris n. 48	AREA 39 SP - Semina a spaglio mq 94 R3 - Gruppo arboreo arbustivo: Lygustrum vulgaris n. 15 Pyrus pyraester n. 1	AREA 40 SR1 - Specie rampicanti: Hedera helix 124 m SA1 - Siepe arbustiva n. 16: Crataegus monogyna n. 32 Prunus spinosa n. 32 Pyrus pyraester n. 32 Cornus mas n. 16
AREA 41 SR1 - Specie rampicanti: Hedera helix 32 m SA1 - Siepe arbustiva n. 3: Crataegus monogyna n. 6 Prunus spinosa n. 6 Pyrus pyraester n. 6 Cornus mas n. 3	AREA 42 SR1 - Specie rampicanti: Hedera helix 30 m SA1 - Siepe arbustiva n. 3: Crataegus monogyna n. 6 Prunus spinosa n. 6 Pyrus pyraester n. 6 Cornus mas n. 3	AREA 43 SP - Semina a spaglio mq 94 R3 - Gruppo arboreo arbustivo: Lygustrum vulgaris n. 15 Pyrus pyraester n. 1
AREA 44 SP - Semina a spaglio mq 322 GA1 - Gruppo arbustivo 1 n. 11: Cornus mas n. 33 Prunus spinosa n. 33 Rosa canina n. 33 Berberis vulgaris n. 33 GA2 - Gruppo arbustivo 2 n. 5: Crataegus monogyna n. 5 Prunus spinosa n. 10 Rosa canina n. 20 Berberis vulgaris n. 20 Lygustrum vulgaris n. 10 Cornus mas n. 5	AREA 45 SR1 - Specie rampicanti: Hedera helix 120 m SA1 - Siepe arbustiva n. 17: Crataegus monogyna n. 34 Prunus spinosa n. 34 Pyrus pyraester n. 34 Cornus mas n. 17	

KEY PLAN

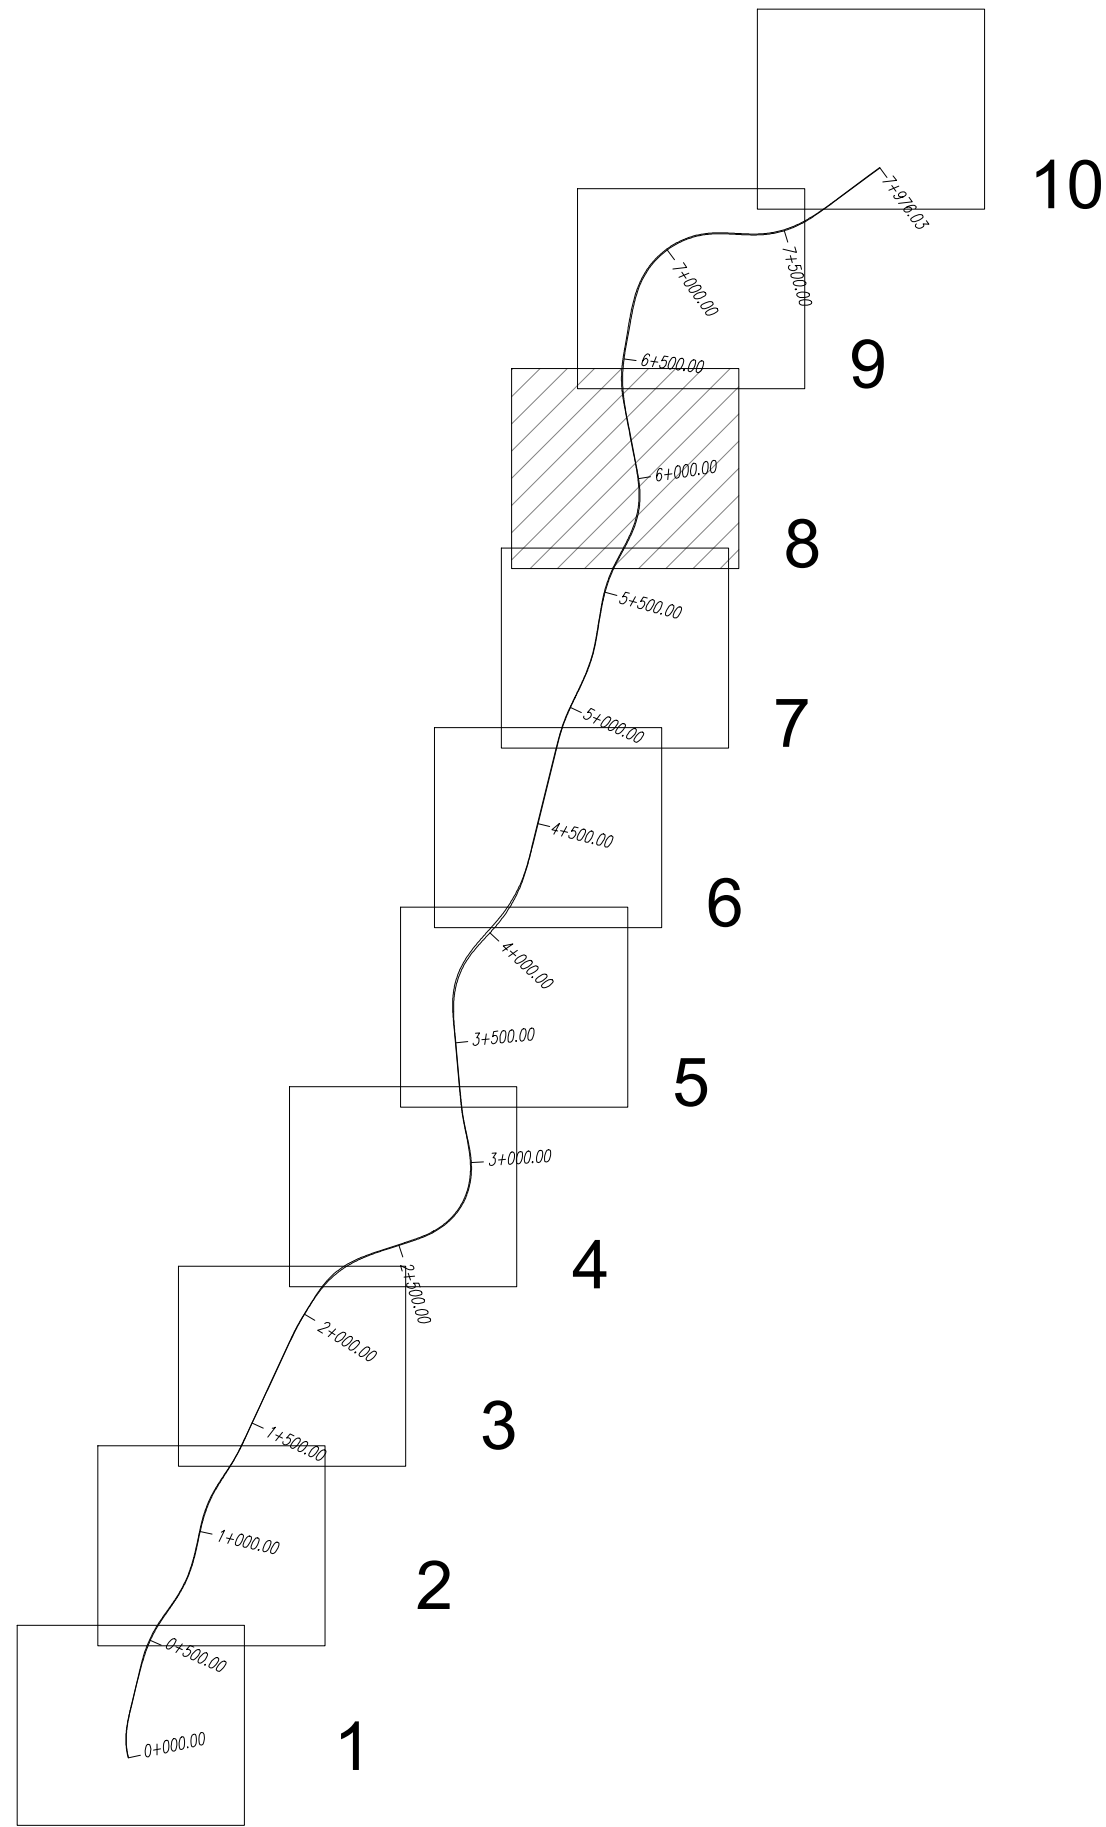

SEMINA A SPAGLIO

GAA - GRUPPO ARBOREO ARBUSTIVO

GA1 - GRUPPO ARBUSTIVO

GA2 - GRUPPO ARBUSTIVO

GA3 - GRUPPO ARBUSTIVO

SA1 - SIEPE ARBUSTIVA

SR1 - SPECIE RAMPICANTI

R1

R2

R3

AREE DI CANTIERE

RIPRISTINO AREE DI CANTIERE

PRESIDIO IDRAULICO

ATTRaversamenti FAUNISTICI

PANNELLO DI RIVESTIMENTO TIPO A

PANNELLO DI RIVESTIMENTO TIPO C

Direzione Progettazione e Realizzazione Lavori

Strada Statale 4 VIA SALARIA

Adeguamento della piattaforma stradale e messa in sicurezza dal Km 56+000 al Km 70+800

PROGETTO DEFINITIVO

COD RM180
COD RM364

PROGETTAZIONE: R.T.I.: PROGİN S.p.A. (capogruppo mandataria)

CREW Cremonesi Workshop S.r.l. - TECNOSISTEM S.p.A.

ECOPLAME S.r.l. - ART Risorse Ambiente Territorio S.r.l

RESPONSABILE INTEGRAZIONE PRESTAZIONI SPECIALISTICHE:
Dott. Ing. Antonio GRIMALDI (Progin S.p.A.)
PROGETTISTA FIRMATARIO:
Dott. Ing. Lorenzo INFANTE (Progin S.p.A.)
RESPONSABILE STUDIO IMPATTO AMBIENTALE
Dott. Arch. Salvatore SCOPPIETTA (Progin S.p.A.)

CAPOGRUPPO MANDATARIA:
PROGETTAZIONE
INFRASTRUTTURE
PROGIN S.p.A.
MANDANTE:
IL GEOLOGO:
Dott. Geol. Giovanni CARRA (ART Ambiente Risorse e Territorio S.r.l.)
IL COORDINATORE PER LA SICUREZZA IN FASE DI PROGETTAZIONE:
Dott. Ing. Michele Cusale (Progin S.p.A.)
VISTO IL RESPONSABILE DEL PROCEDIMENTO:
Dott. Ing. Achille DEVITOFRANCESCHI
PROTOCOLLO

Direzione Tecnica:
Dott. Arch. Claudio TURRINI
art
Direzione Tecnica:
Dott. Ing. Ivano FRESIA

Direzione Tecnica:
Dott. Ing. Lorenzo INFANTE
TECNOSISTEM
Direzione Tecnica:
Dott. Arch. Andrea Avelta
ECOPLAME
Direzione Tecnica:
Dott. Arch. Pasquale Pisano

STUDIO DI IMPATTO AMBIENTALE

PARTE PROGETTUALE - INTERVENTI DI INSERIMENTO PAESAGGISTICO E AMBIENTALE

PLANIMETRIA DELLE OPERE DI MITIGAZIONE AMBIENTALE - TAV. 8

CODICE PROGETTO	NOME FILE	REVISIONE	SCALA
DP RM 180D20			
DP RM 364D20			
CODICE ELAB.	T01IA03AMBPL08	B	1:1000

B	Emissione a seguito istruttoria Anas	11/2021	D'Agostino	Marena	Pisano
A	Prima emissione	08/2021	D'Agostino	Marena	Pisano
REV.	DESCRIZIONE	DATA	REDATTO	VERIFICATO	APPROVATO