



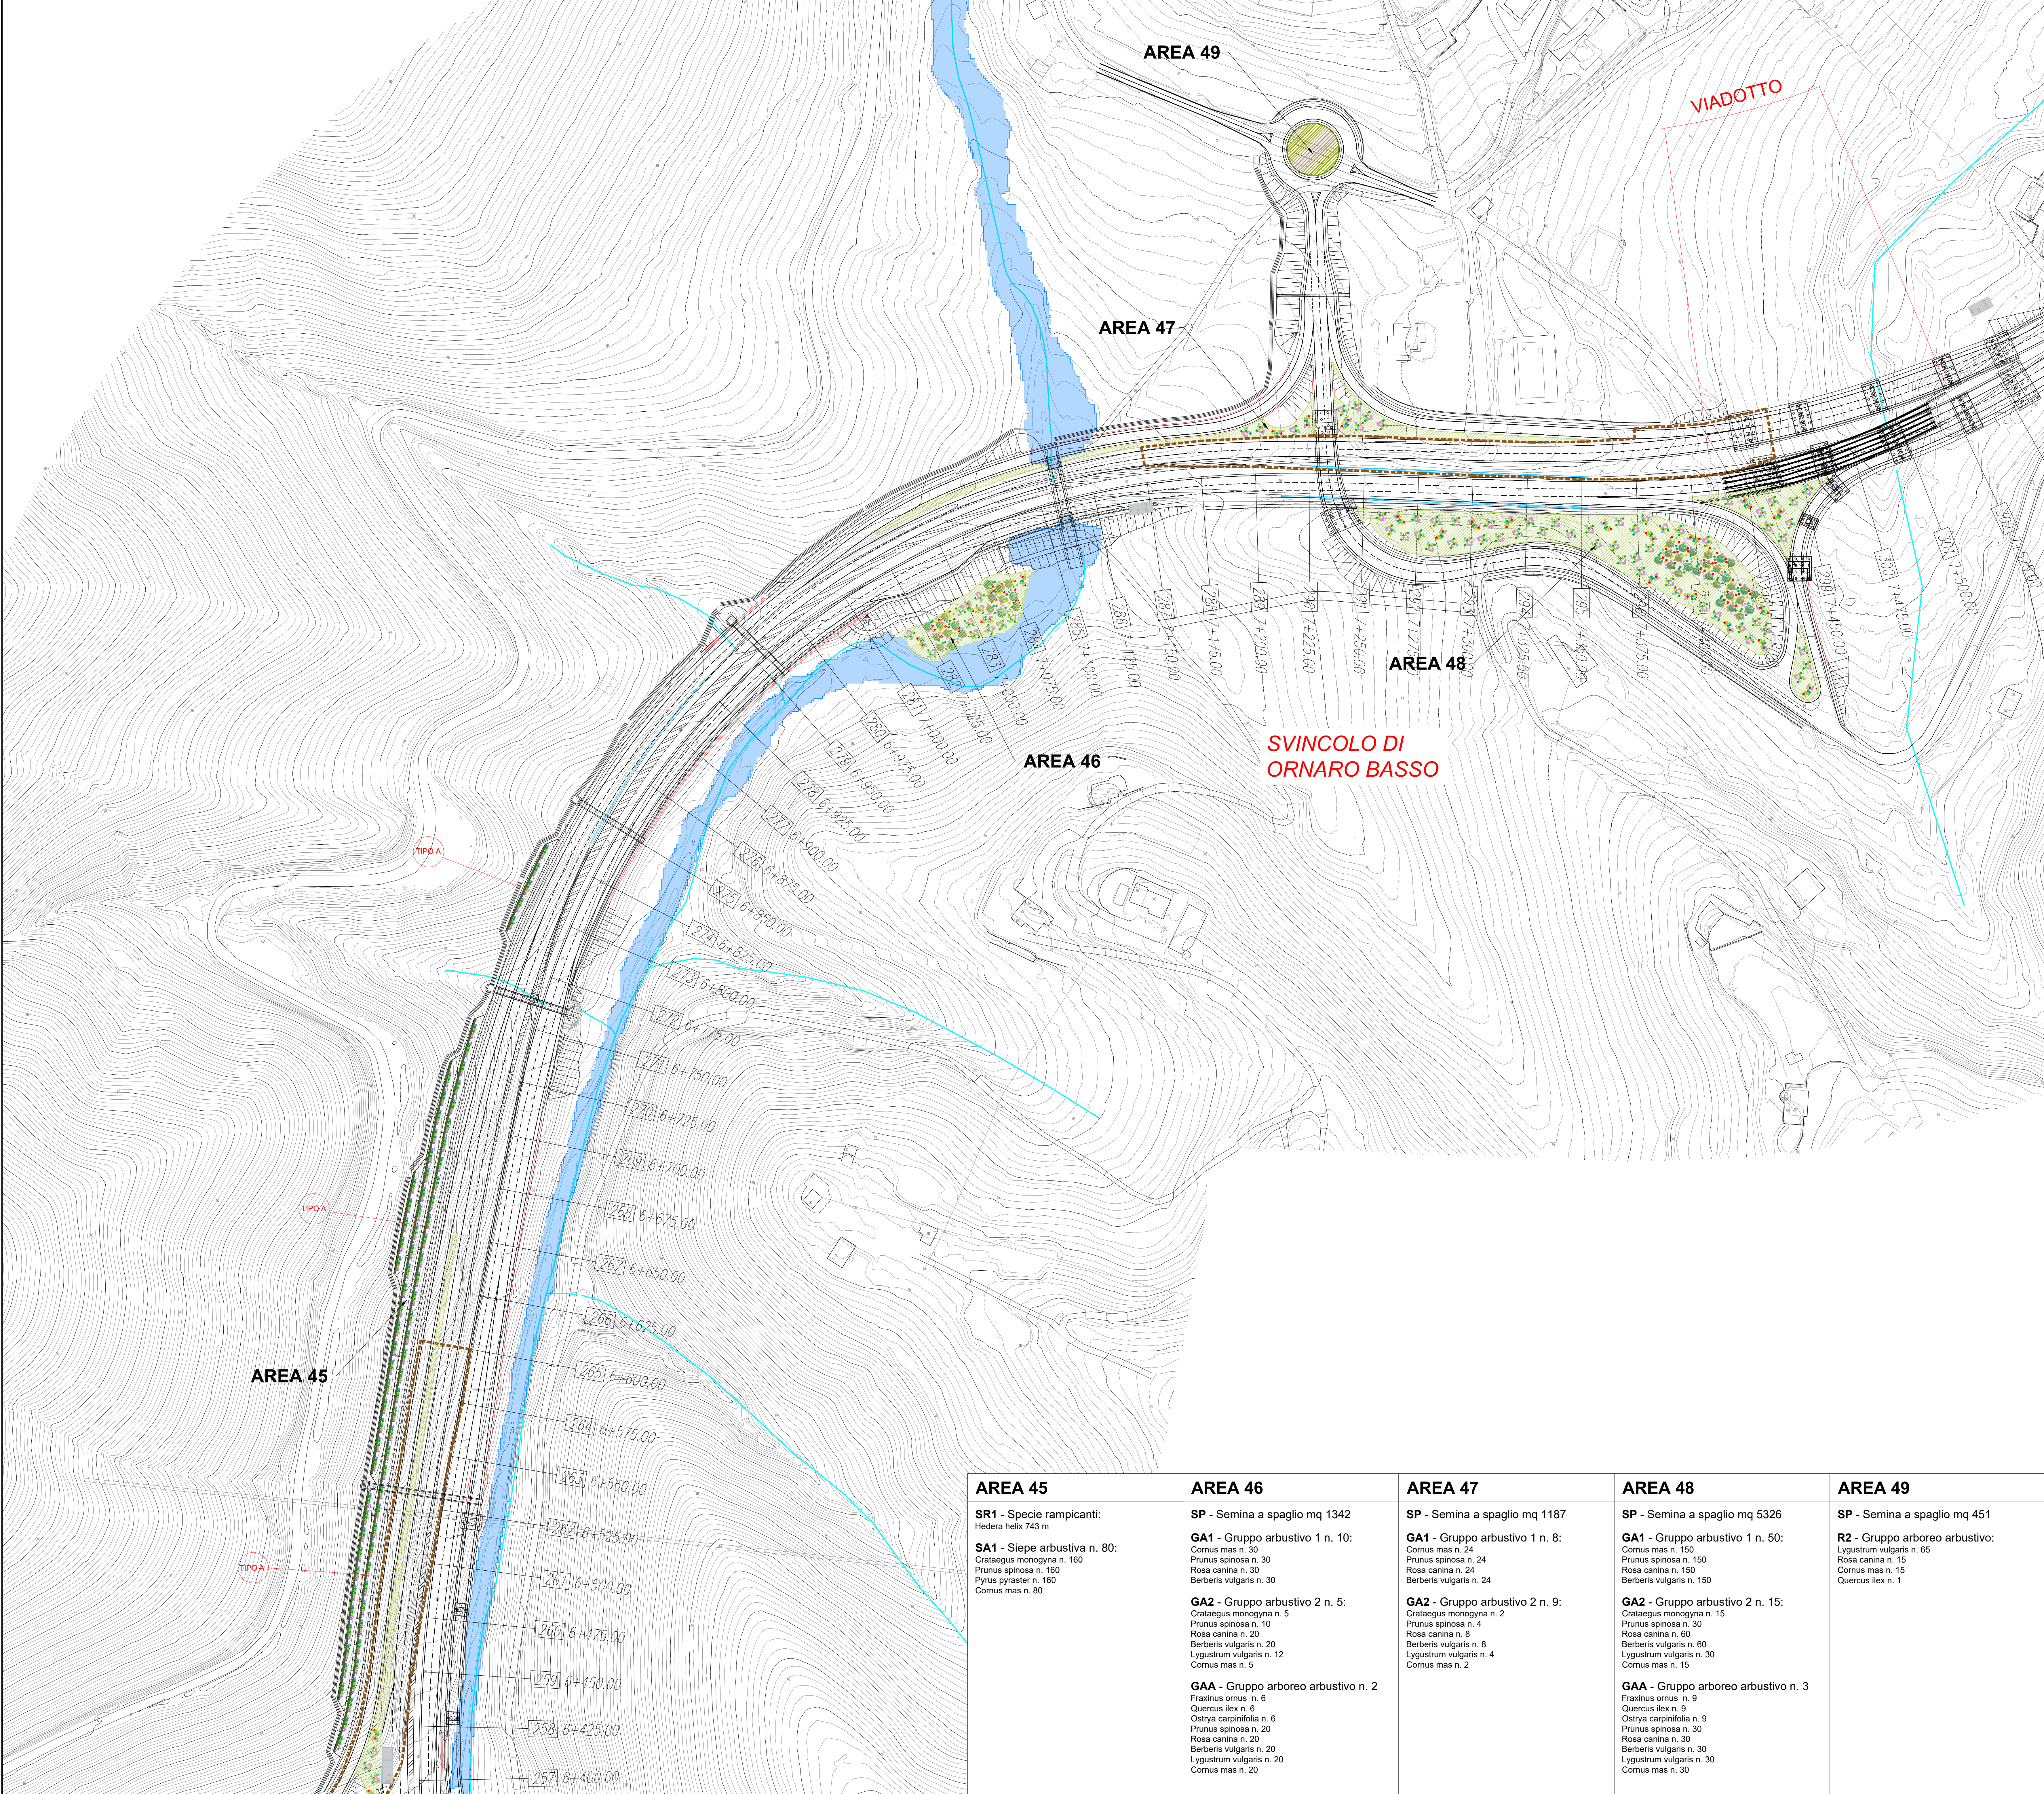

KEY PLAN

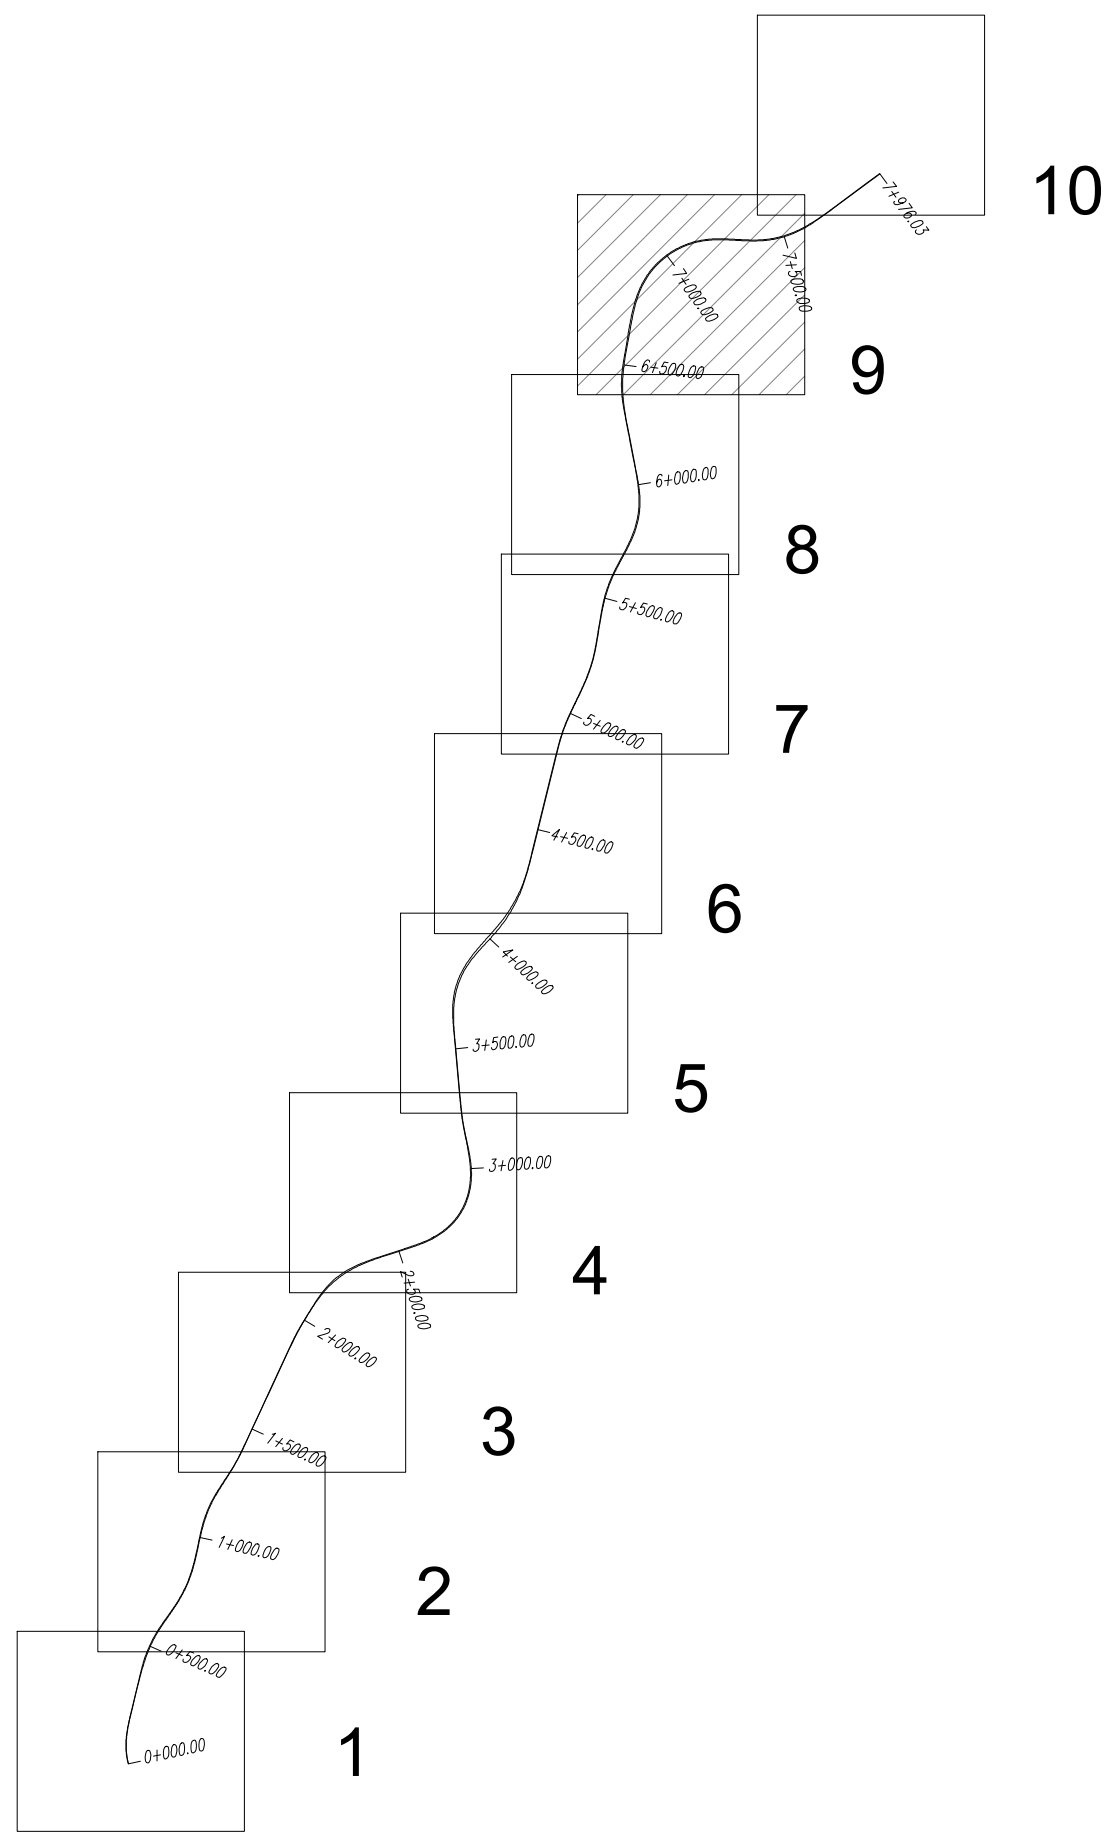

- SEMINA A SPAGLIO
- GAA - GRUPPO ARBOREO ARBUSTIVO
- GA1 - GRUPPO ARBUSTIVO
- GA2 - GRUPPO ARBUSTIVO
- GA3 - GRUPPO ARBUSTIVO
- SA1 - SIEPE ARBUSTIVA
- SR1 - SPECIE RAMPICANTI
- R1
- R2
- R3
- AREE DI CANTIERE
- RIPRISTINO AREE DI CANTIERE
- PRESIDIO IDRAULICO
- ATTRAVERSAMENTI FAUNISTICI
- TIPO A PANNELLO DI RIVESTIMENTO TIPO A
- TIPO C PANNELLO DI RIVESTIMENTO TIPO C



Strada Statale 4 VIA SALARIA
Adeguamento della piattaforma stradale e messa in sicurezza
dal Km 56+000 al Km 70+800

PROGETTO DEFINITIVO

cod RM180

cod RM364

PROGETTAZIONE: R.T.I.: PROGİN S.p.A. (capogruppo mandataria)
CREW Cremonesi Workshop S.r.l. - TECNO SISTEM S.p.A.
ECOPLAME S.r.l. - ART Risorse Ambiente Territorio S.r.l.

RESPONSABILE INTEGRAZIONE PRESTAZIONI SPECIALISTICHE: Dott. Ing. Antonio GRIMALDI (Progin S.p.A.) PROGETTISTA FIRMATARIO: Dott. Ing. Lorenzo INFANTE (Progin S.p.A.) RESPONSABILE STUDIO IMPATTO AMBIENTALE Dott. Arch. Salvatore SCOPPIETTA (Progin S.p.A.)		CAPOGRUPPO MANDATARIA: PROGİN S.p.A. DIREZIONE TECNICA: Dott. Arch. Claudio TURRINI MANDANTE: IL GEOLOGO: Dott. Geol. Giovanni CARRA (ART Ambiente Risorse e Territorio S.r.l.) IL COORDINATORE PER LA SICUREZZA IN FASE DI PROGETTAZIONE: Dott. Ing. Michele Cusale (Progin S.p.A.) VISTO IL RESPONSABILE DEL PROCEDIMENTO: Dott. Ing. Achille DEVITOFRANCESCHI PROTOCOLLO		DIREZIONE TECNICA: Dott. Ing. Lorenzo INFANTE DIREZIONE TECNICA: Dott. Arch. Andrea Aresta DIREZIONE TECNICA: Dott. Arch. Pasquale Pisano	
---	--	--	--	--	--

STUDIO DI IMPATTO AMBIENTALE

PARTE PROGETTUALE - INTERVENTI DI INSERIMENTO PAESAGGISTICO E AMBIENTALE
PLANIMETRIA DELLE OPERE DI MITIGAZIONE AMBIENTALE - TAV. 9

CODICE PROGETTO		NOME FILE		REVISIONE		SCALA	
DP	RM 180D20						
DP	RM 364D20						
		CODICE ELAB.		T01IA03AMBPL09		B 1:1000	
B	Emissione a seguito istruttoria Anas			11/2021	D'Agostino	Marena	Pisano
A	Prima emissione			08/2021	D'Agostino	Marena	Pisano
REV.	DESCRIZIONE			DATA	REDATTO	VERIFICATO	APPROVATO

AREA 45

SR1 - Specie rampicanti:
Hedera helix 743 m

SA1 - Siepe arbustiva n. 80:
Crataegus monogyna n. 160
Prunus spinosa n. 160
Pyrus pyraeaster n. 160
Cornus mas n. 80

AREA 46

SP - Semina a spaglio mq 1342

GA1 - Gruppo arbustivo 1 n. 10:
Cornus mas n. 30
Prunus spinosa n. 24
Rosa canina n. 30
Berberis vulgaris n. 30

GA2 - Gruppo arbustivo 2 n. 5:
Crataegus monogyna n. 5
Prunus spinosa n. 10
Rosa canina n. 20
Berberis vulgaris n. 20
Lygustrum vulgaris n. 12
Cornus mas n. 5

GAA - Gruppo arboreo arbustivo n. 2
Fraxinus ornus n. 6
Quercus ilex n. 6
Ostrya carpinifolia n. 6
Prunus spinosa n. 20
Rosa canina n. 20
Berberis vulgaris n. 20
Lygustrum vulgaris n. 20
Cornus mas n. 20

AREA 47

SP - Semina a spaglio mq 1187

GA1 - Gruppo arbustivo 1 n. 8:
Cornus mas n. 24
Prunus spinosa n. 24
Rosa canina n. 24
Berberis vulgaris n. 24

GA2 - Gruppo arbustivo 2 n. 9:
Crataegus monogyna n. 2
Prunus spinosa n. 4
Rosa canina n. 8
Berberis vulgaris n. 8
Lygustrum vulgaris n. 4
Cornus mas n. 2

AREA 48

SP - Semina a spaglio mq 5326

GA1 - Gruppo arbustivo 1 n. 50:
Cornus mas n. 150
Prunus spinosa n. 150
Rosa canina n. 150
Berberis vulgaris n. 150

GA2 - Gruppo arbustivo 2 n. 15:
Crataegus monogyna n. 15
Prunus spinosa n. 30
Rosa canina n. 60
Berberis vulgaris n. 60
Lygustrum vulgaris n. 30
Cornus mas n. 15

GAA - Gruppo arboreo arbustivo n. 3
Fraxinus ornus n. 9
Quercus ilex n. 9
Ostrya carpinifolia n. 9
Prunus spinosa n. 30
Rosa canina n. 30
Berberis vulgaris n. 30
Lygustrum vulgaris n. 30
Cornus mas n. 30

AREA 49

SP - Semina a spaglio mq 451

R2 - Gruppo arboreo arbustivo:
Lygustrum vulgaris n. 65
Rosa canina n. 15
Cornus mas n. 15
Quercus ilex n. 1