

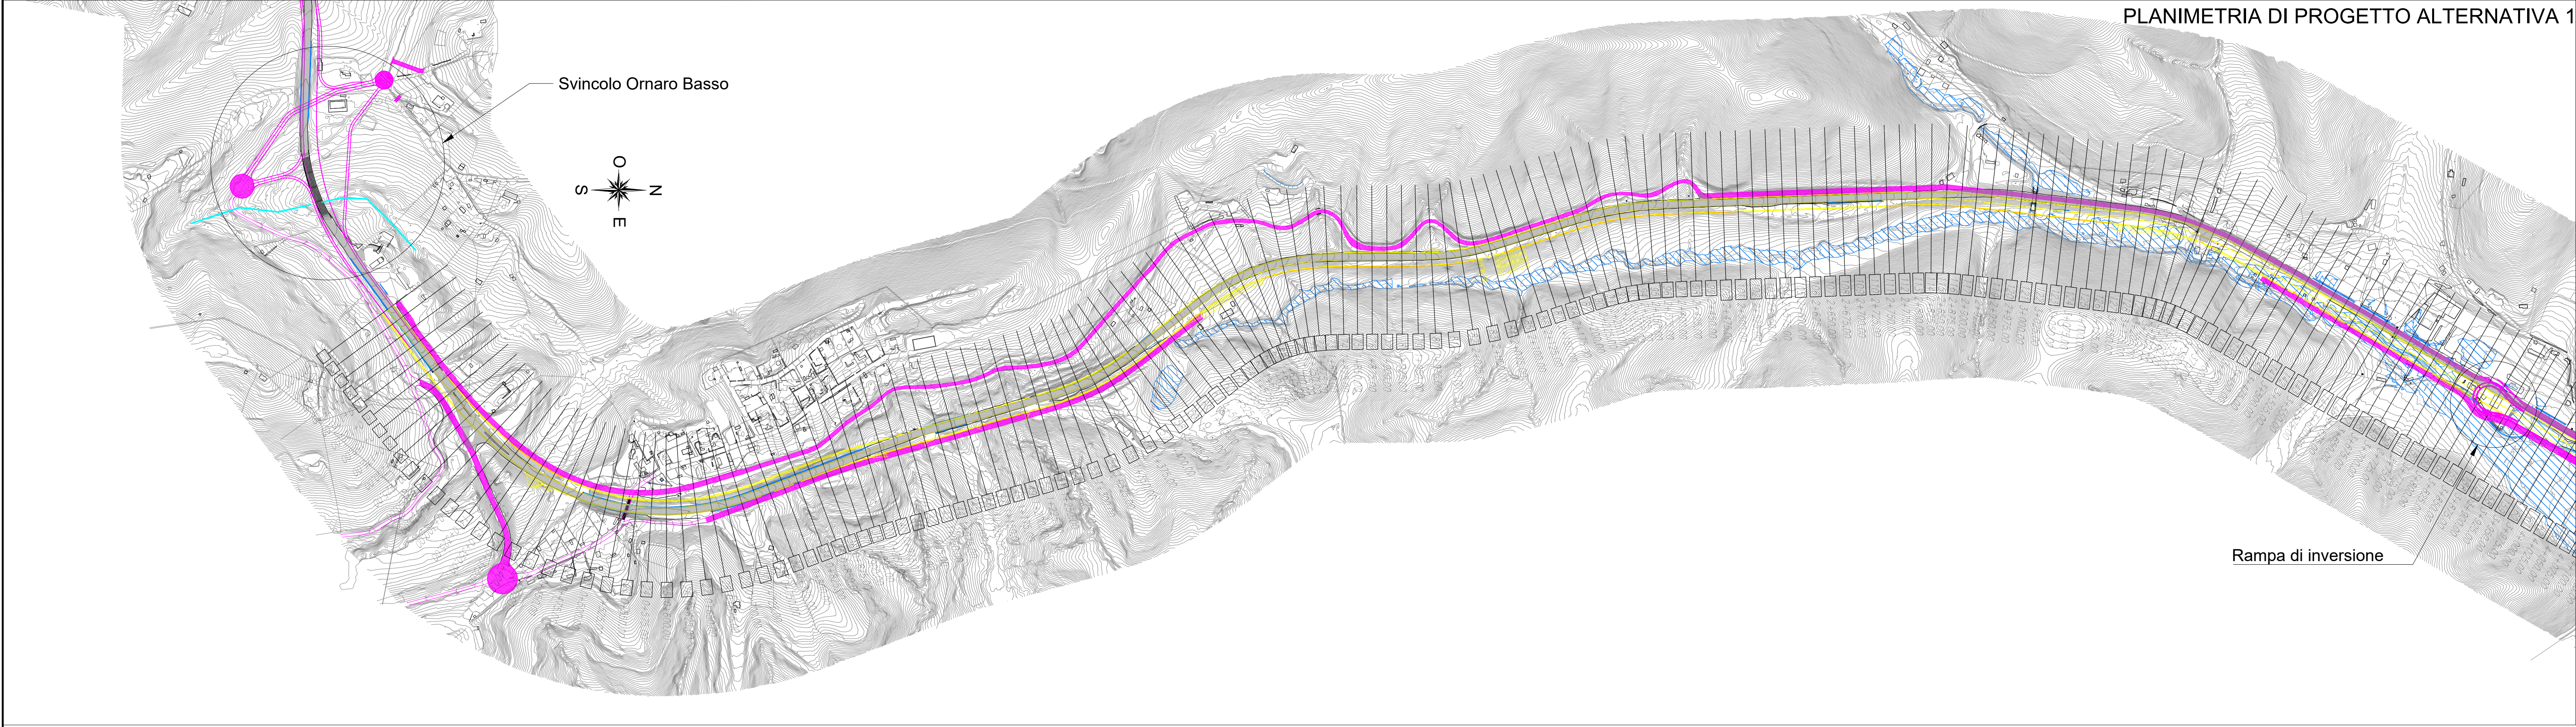


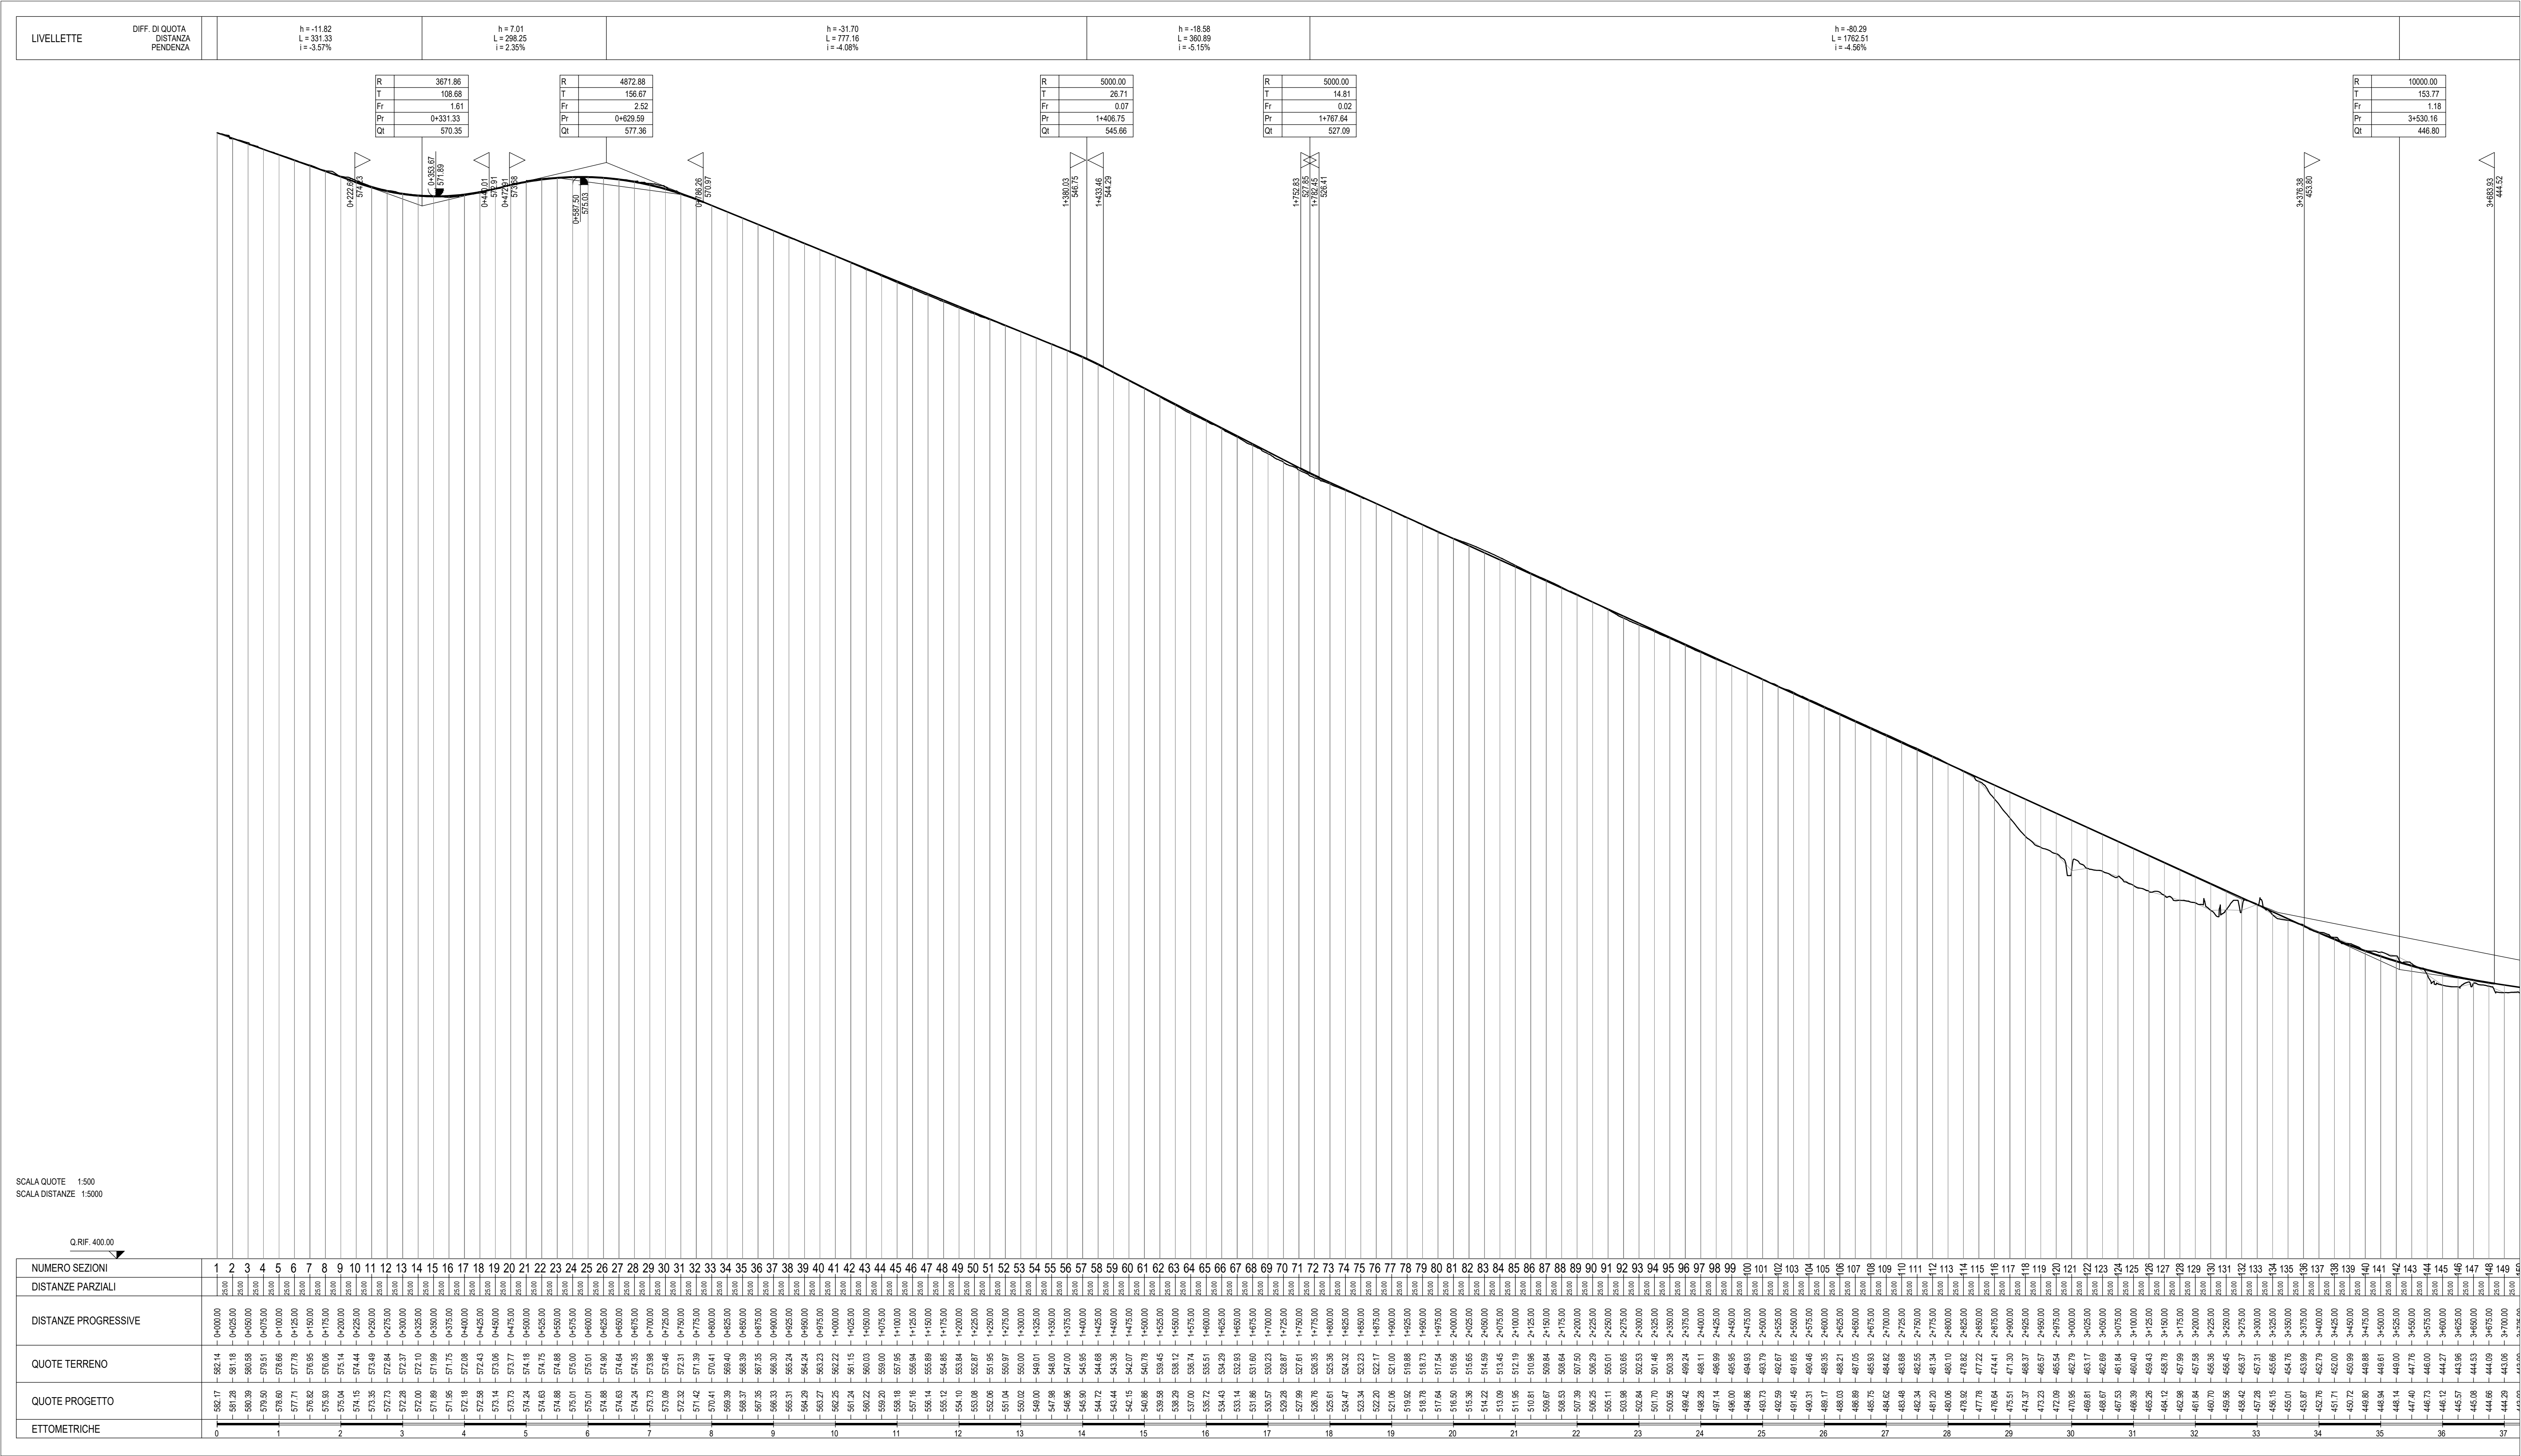

PLANIMETRIA DI PROGETTO ALTERNATIVA 1

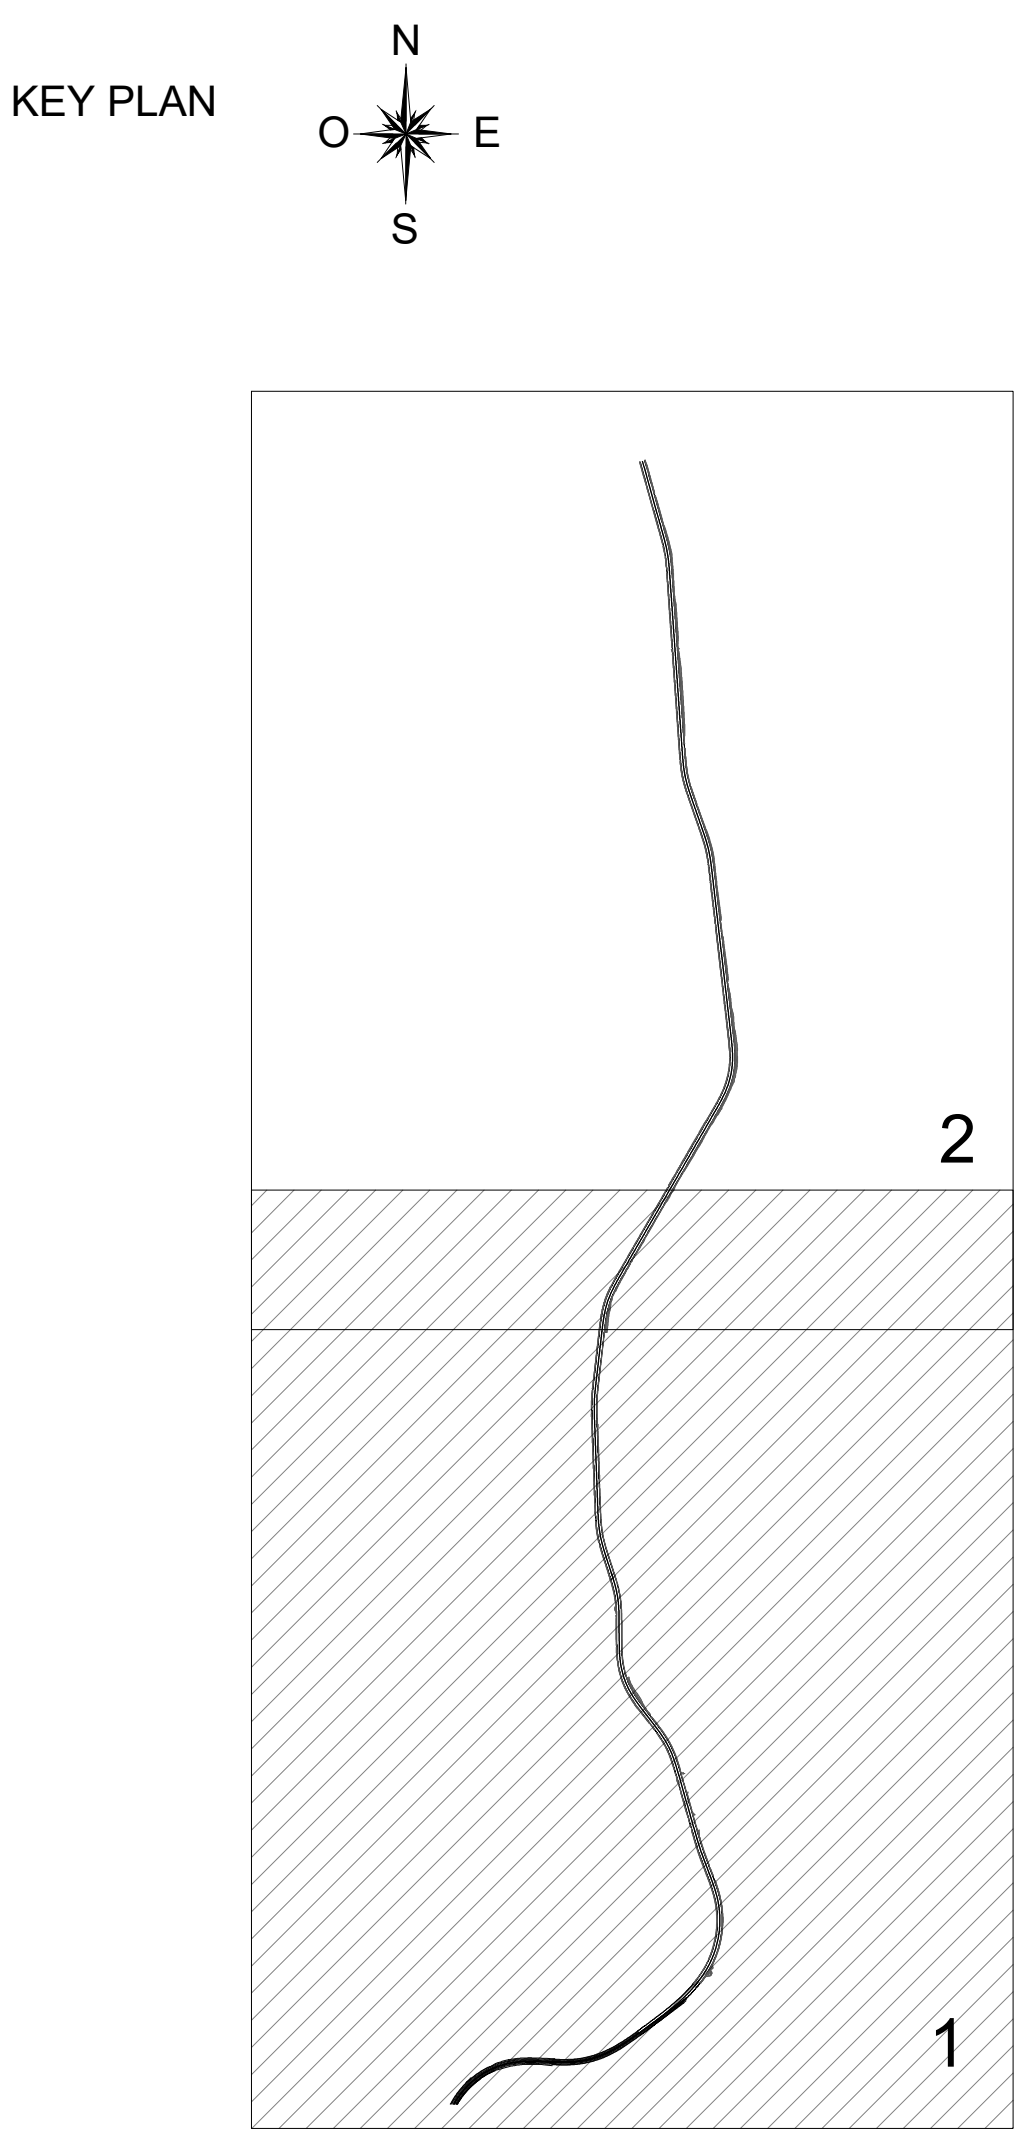

- LEGENDA ALTERNATIVA 1
- Carreggiata esistente
 - Carreggiata alternativa 1
 - Svincoli e strade secondarie

anas Direzione Progettazione e Realizzazione Lavori

Strada Statale 4 VIA SALARIA
Adeguamento della piattaforma stradale e messa in sicurezza
dal Km 56+000 al Km 70+800

PROGETTO DEFINITIVO
PROGETTAZIONE: R.T.I.: PROGİN S.p.A. (capogruppo mandataria)
CREW Cremonesi Workshop S.r.l. - TECNO SISTEM S.p.A.
ECOPLAME S.r.l. - ART Risorse Ambiente Territorio S.r.l.

RESPONSABILE INTEGRAZIONE PRESTAZIONI SPECIALISTICHE:
PROGETTISTA FIRMATARIO:
RESPONSABILE STUDIO IMPATTO AMBIENTALE:
VISTO IL RESPONSABILE DEL PROCEDIMENTO:
PROTOCOLLO

STUDIO DI IMPATTO AMBIENTALE
PARTE PROGETTUALE
LOTTO 2 - Alternativa 1 planimetrie e profili - Tav. 1 di 2

CODICE PROGETTO		NOME FILE		REVISIONE	SCALA:	
DP	RM 180D20					
DP	RM 364D20					
CODICE ELAB.						
T02		A03	AMB	AL01	B	
1:5000						
B	Emissione o seguito istruttoria ANAS		11/2021	Braccide	Valerio	Infante
A	Prima emissione		Agosto 2021	Libroccide	P.Valerio	Linforte
REV.	DESCRIZIONE	DATA	REDATTO	VERIFICATO	APPROVATO	