
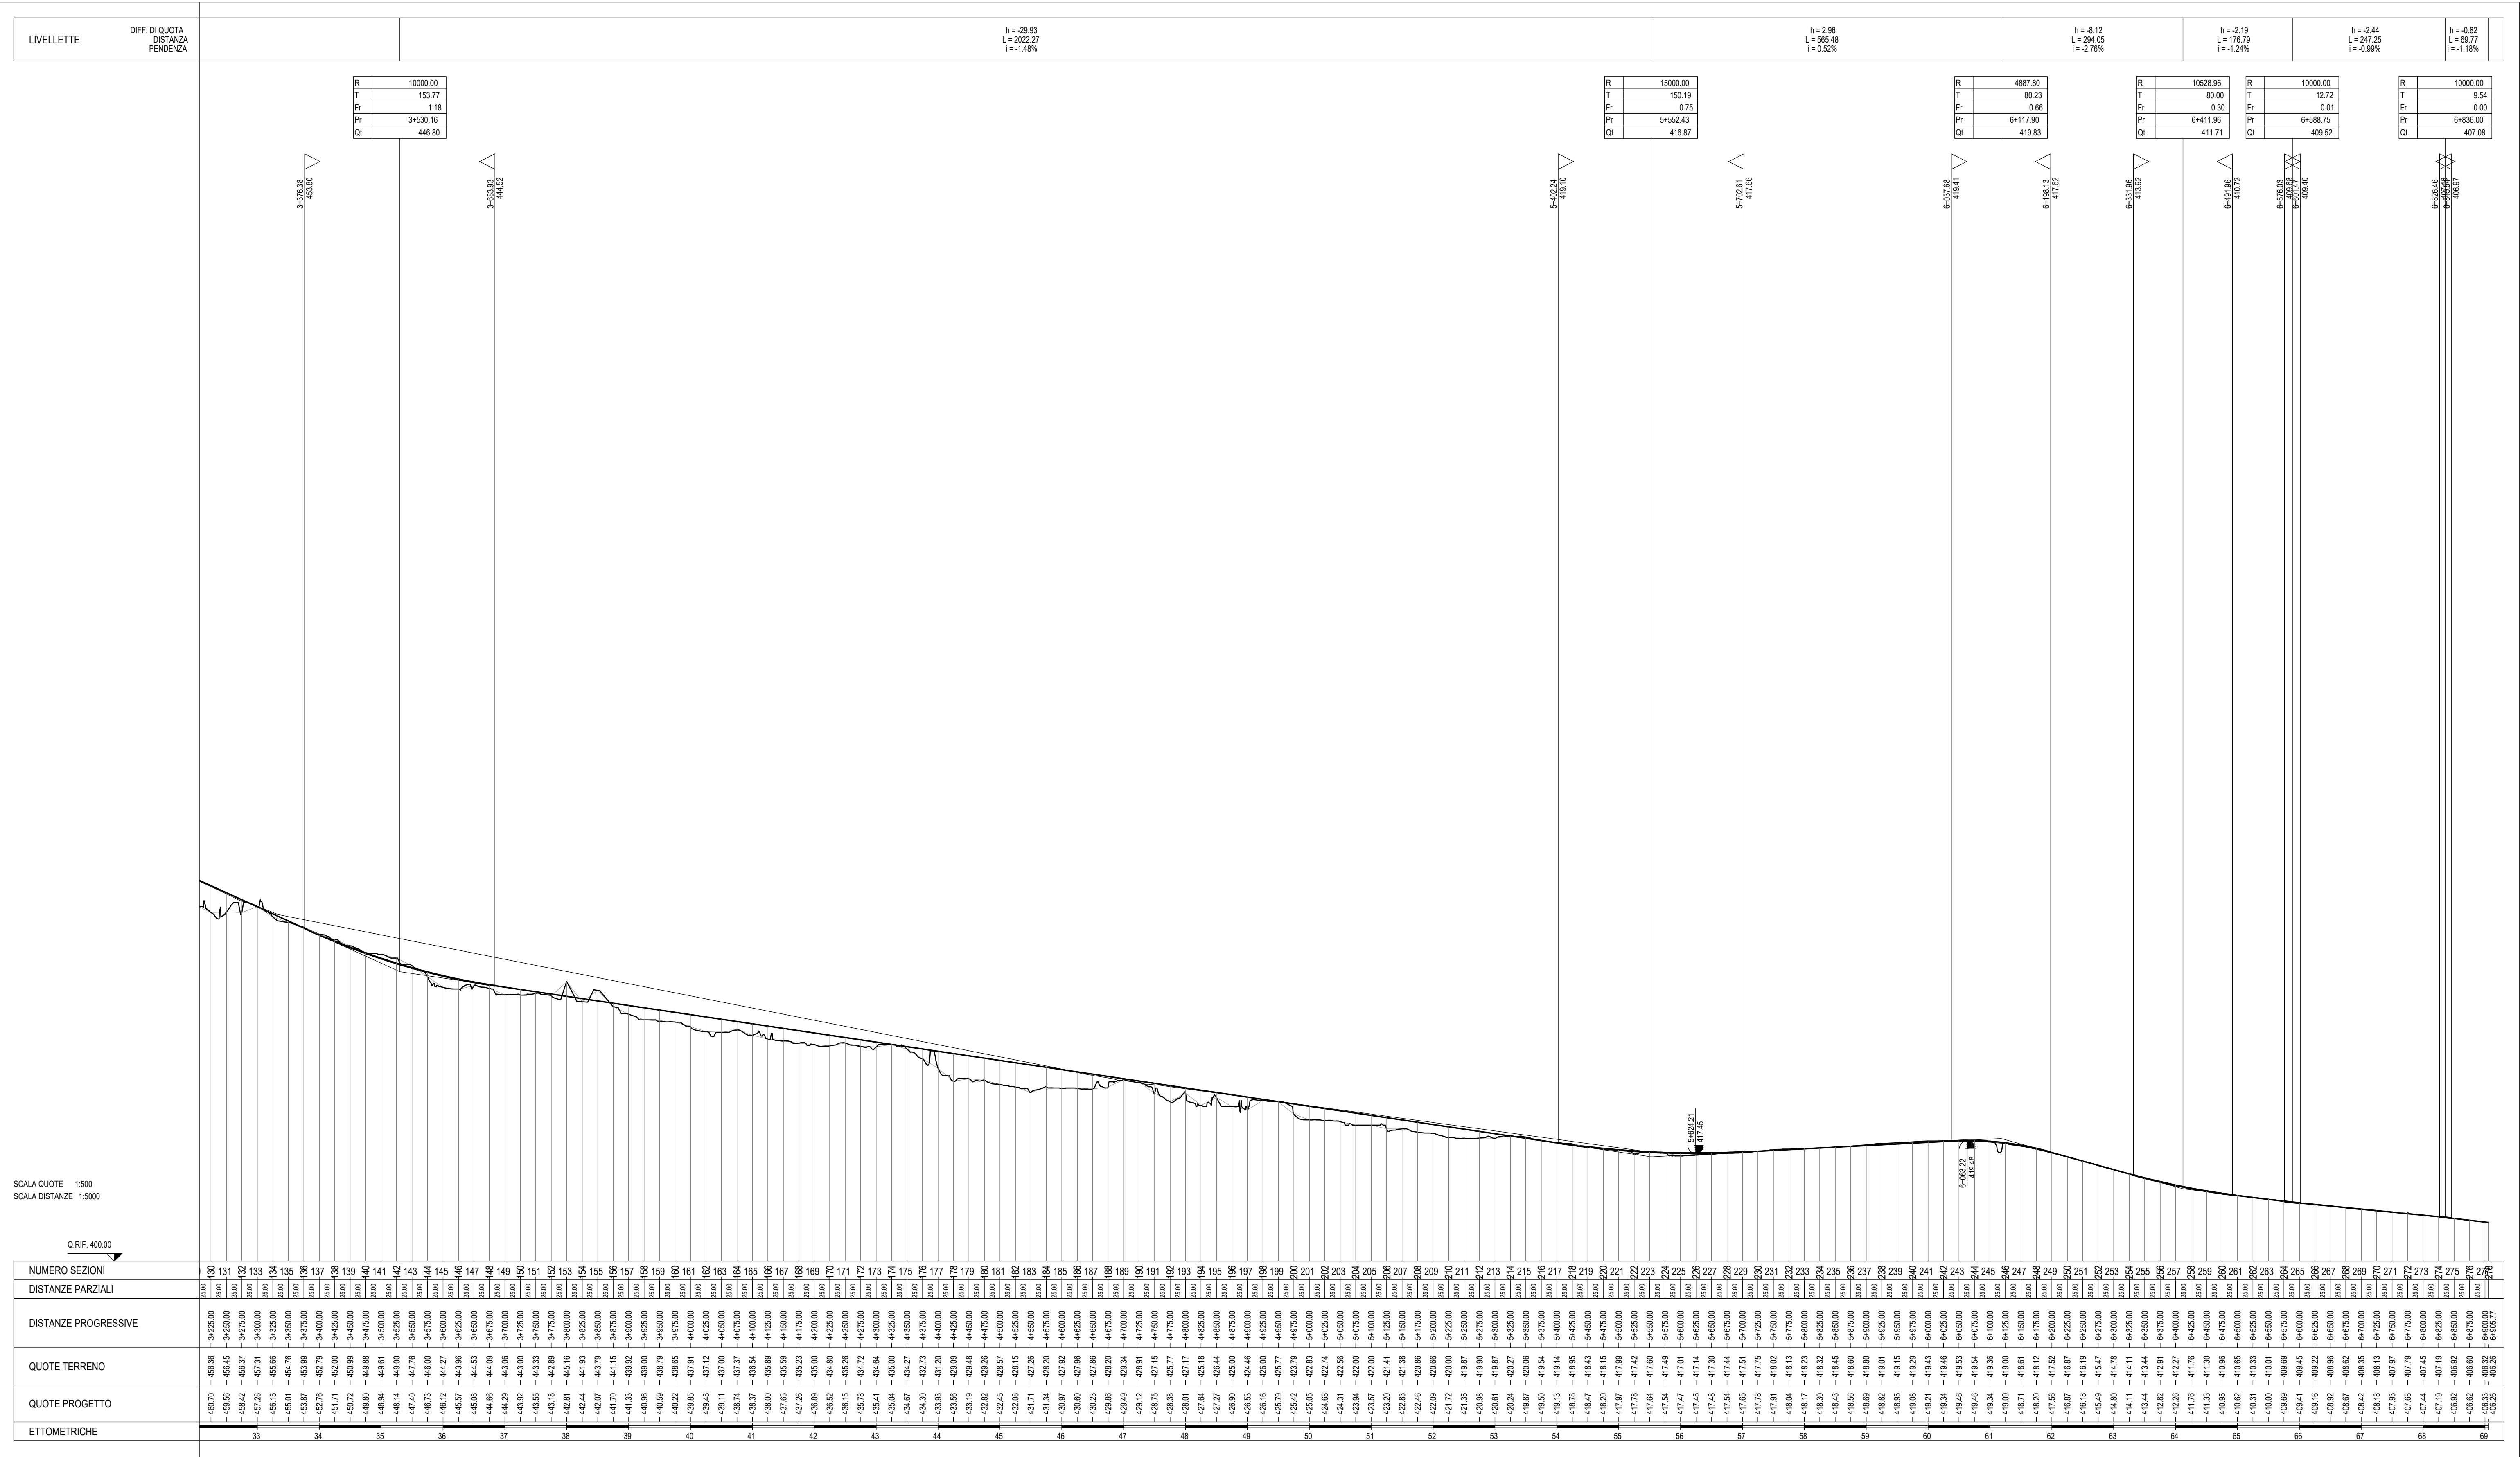
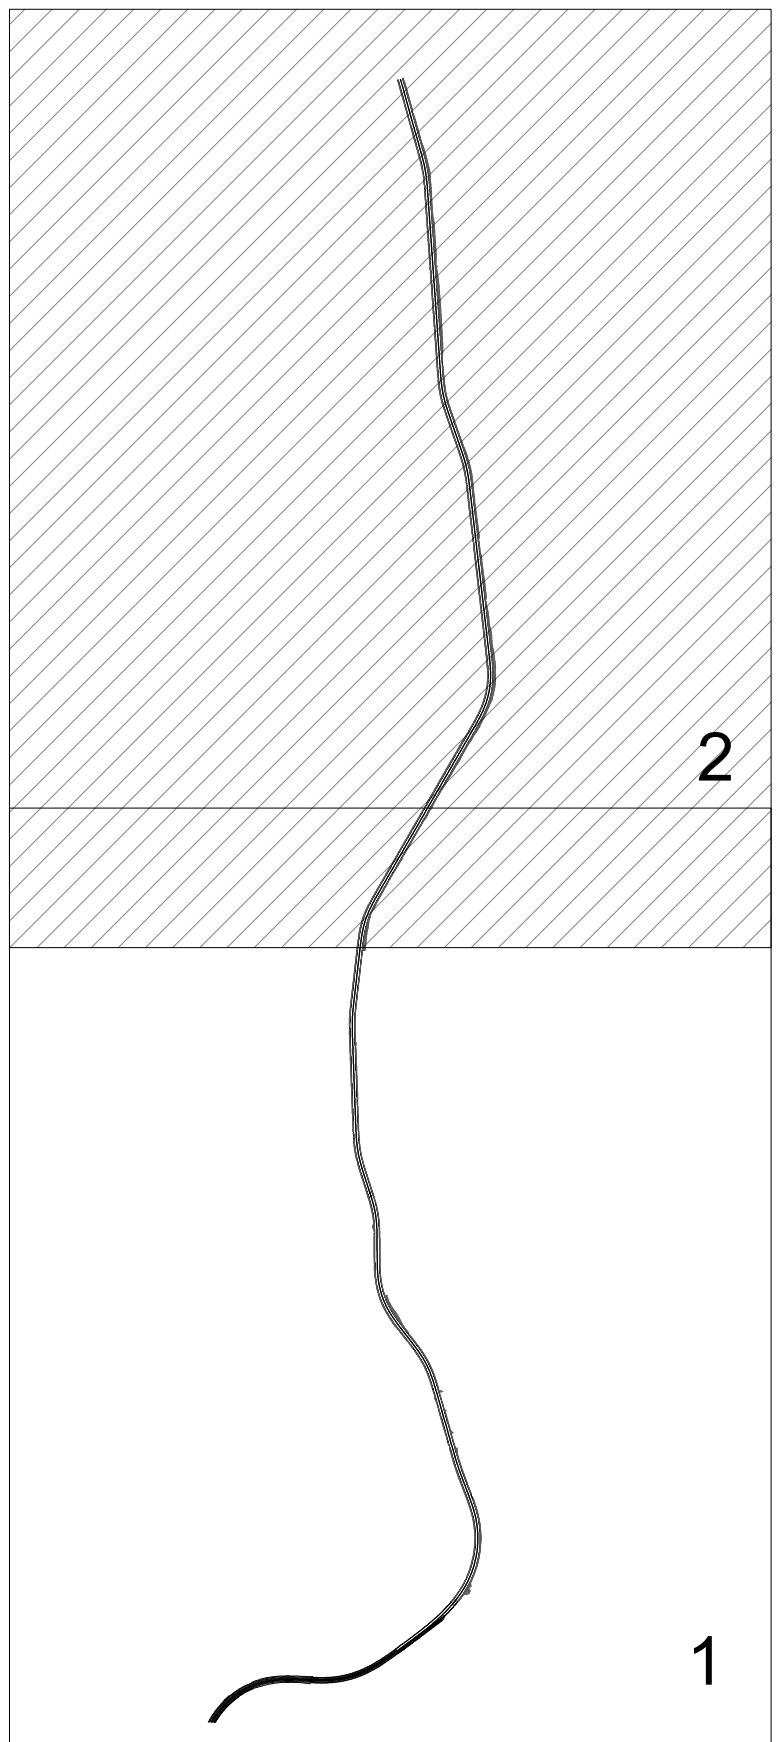
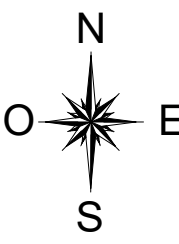


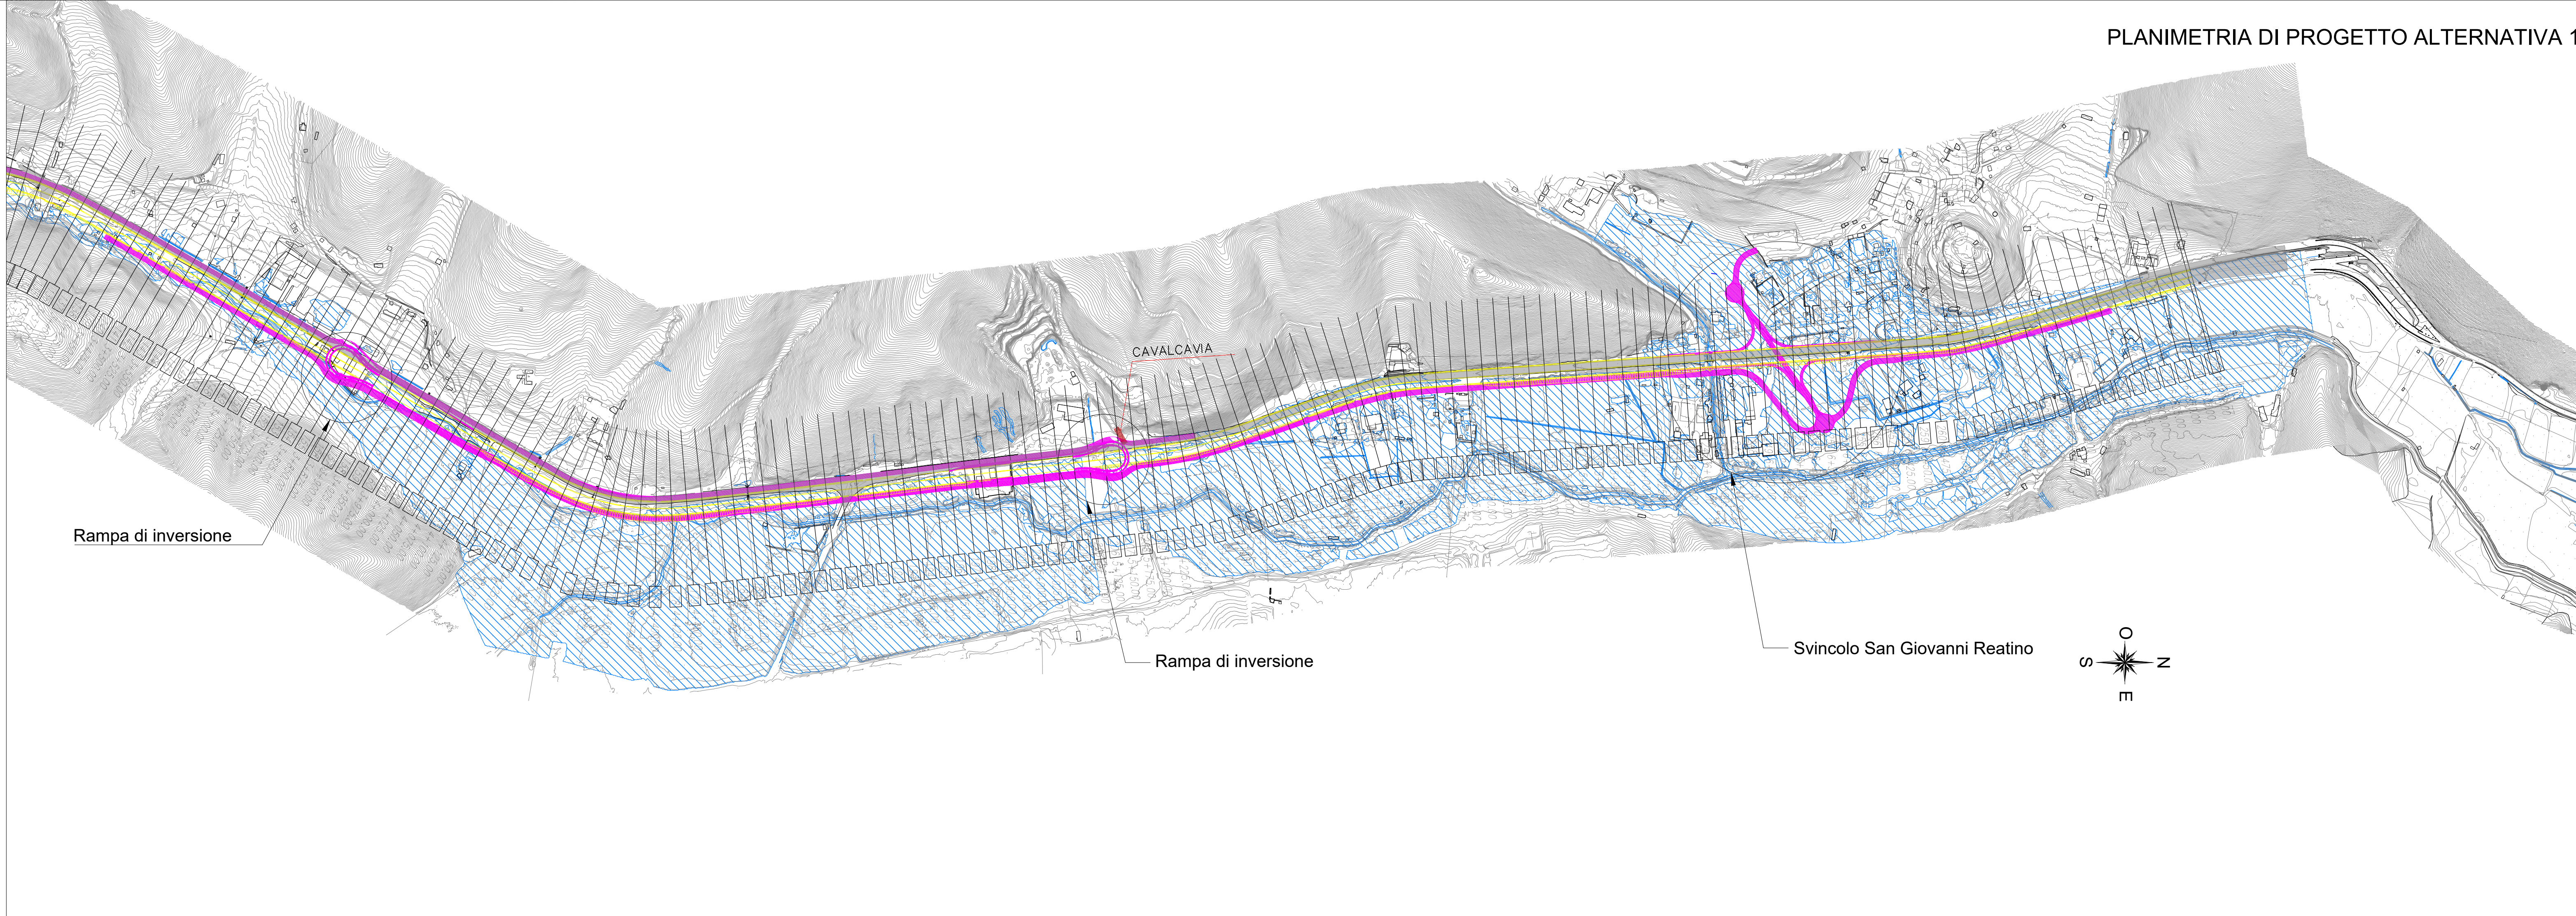

LEGENDA ALTERNATIVA 1

- Carreggiata esistente
- Carreggiata alternativa 1
- Svincoli e strade secondarie

Strada Statale 4 VIA SALARIA
Adeguamento della piattaforma stradale e messa in sicurezza
dal Km 56+000 al Km 70+800

PROGETTO DEFINITIVO

cod RM180

PROGETTAZIONE: R.T.I.: PROGIM S.p.A. (capogruppo mandataria)
CREW Cremonesi Workshop S.r.l - TECNO SISTEM S.p.A.
ECOPLAME S.r.l. - ART Risorse Ambiente Territorio S.r.l

RESPONSABILE INTEGRAZIONE PRESTAZIONI SPECIALISTICHE: Dott. Ing. Antonio GRIMALDI (Progim S.p.A.) PROGETTISTA FIRMATARIO: Dott. Ing. Lorenzo INFANTE (Progim S.p.A.) RESPONSABILE STUDIO IMPATTO AMBIENTALE Dott. Arch. Salvatore SCOPPIETTA (Progim S.p.A.)	CAPOGRUPPO MANDATARIA: PROGIM S.p.A. DIREZIONE TECNICA: Dott. Ing. Claudio TURRINI MANDANT: IL GEOLOGO: Dott. Geol. Giovanni CARRA (ART Ambiente Risorse e Territorio S.r.l.) IL COORDINATORE PER LA SICUREZZA IN FASE DI PROGETTAZIONE: Dott. Ing. Michele Cusani (Progim S.p.A.) VISTO IL RESPONSABILE DEL PROCEDIMENTO: Dott. Ing. Achille DEVITOFRANCESCHI PROTOCOLLO DATA	DIREZIONE TECNICA: Dott. Ing. Lorenzo INFANTE DIREZIONE TECNICA: Dott. Arch. Andrea Avela DIREZIONE TECNICA: Dott. Ing. Ivano FRESIA DIREZIONE TECNICA: Dott. Arch. Pasquale Pisano
---	---	--

STUDIO DI IMPATTO AMBIENTALE
PARTE PROGETTUALE

LOTTO 2 - Alternativa 1 planimetrie e profili - Tav. 2 di 2

CODICE PROGETTO DP RM 180D20 DP RM 364D20	NOME FILE CODICE ELAB. T02 I A03 AMB AL02	REVISIONE B	SCALA 1:5000
B	Emissione a seguito istruttoria ANAS	11/2021	Braccide Valente Infante
A	Prima emissione	Agosto 2021	Libracide P. Valente L. Infante
REV.	DESCRIZIONE	DATA	REDATTO VERIFICATO APPROVATO