

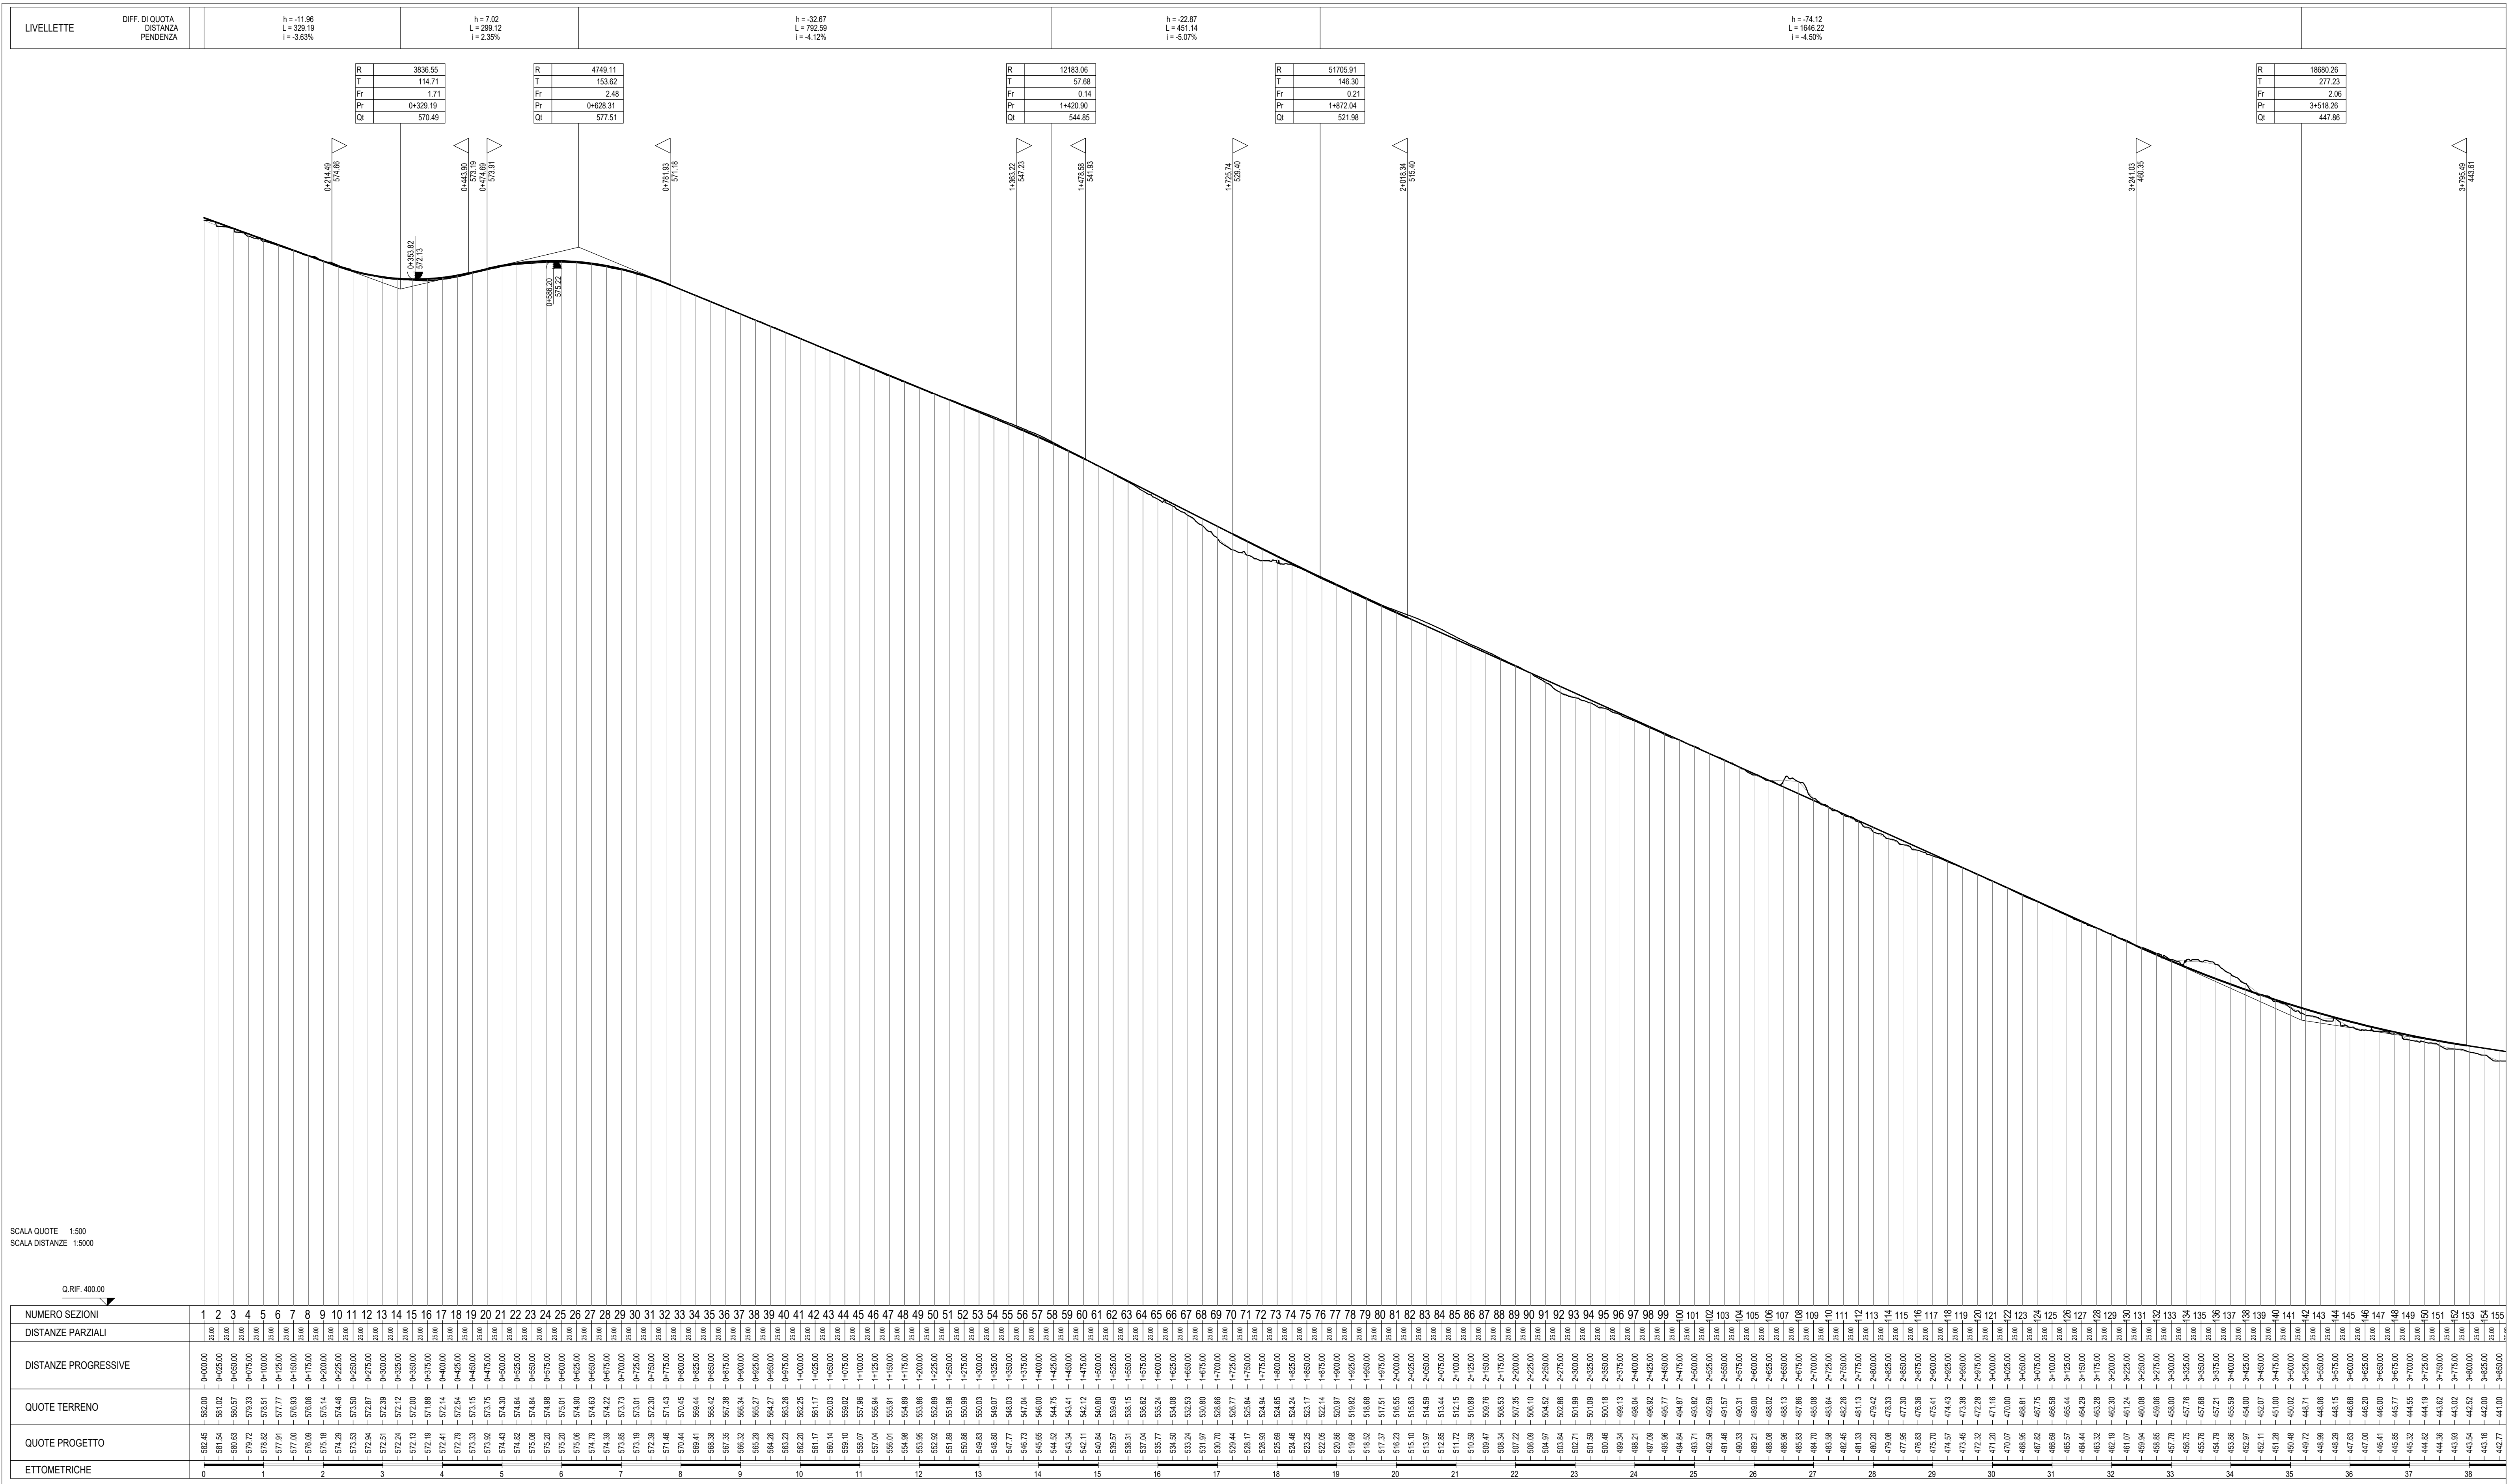
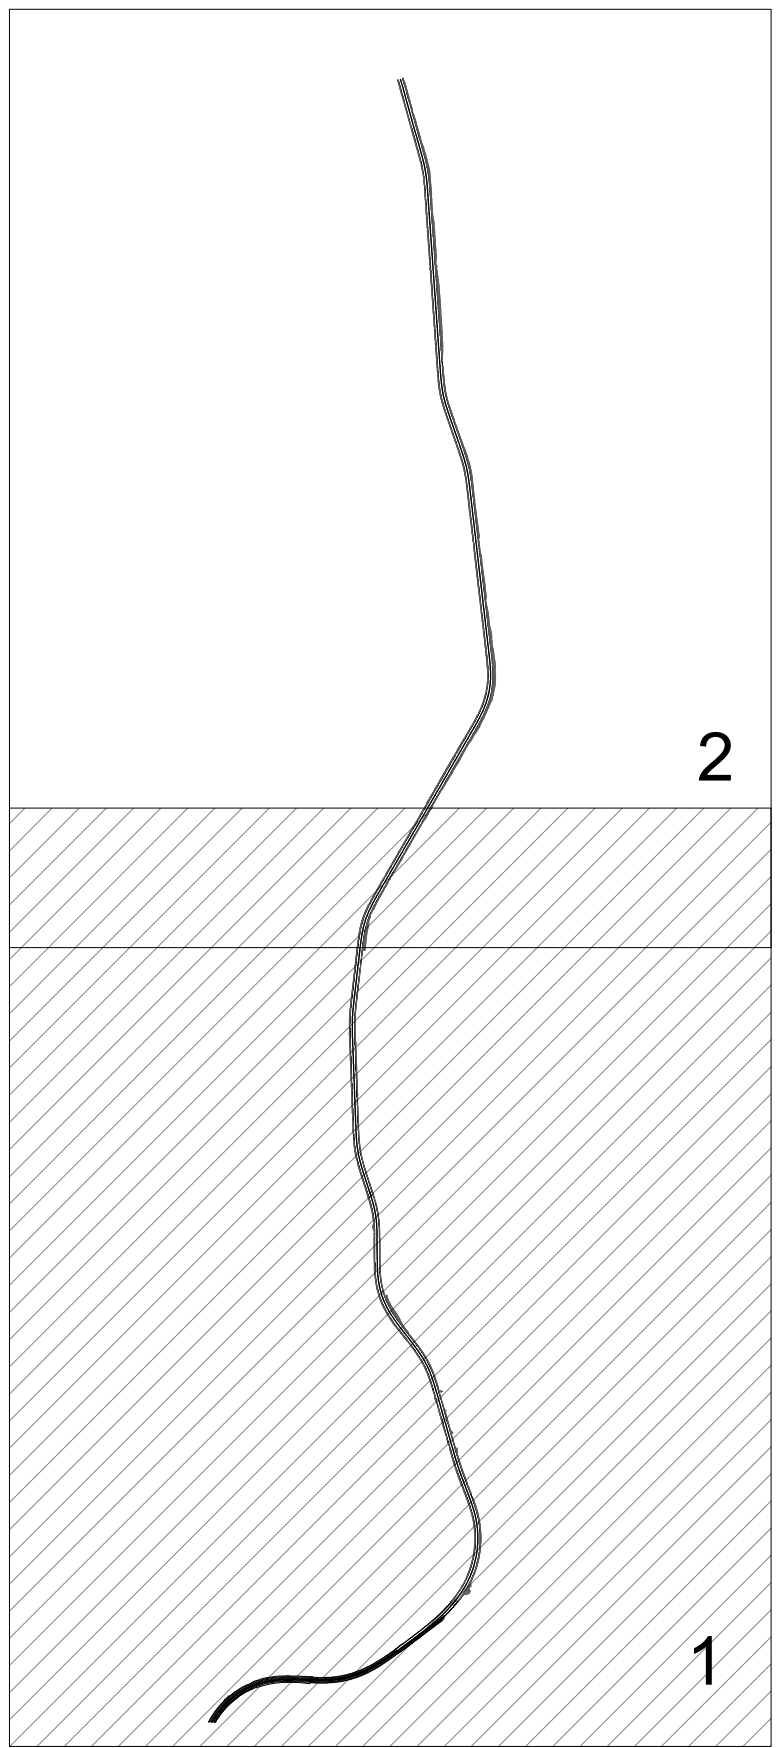


PLANIMETRIA DI PROGETTO ALTERNATIVA 2

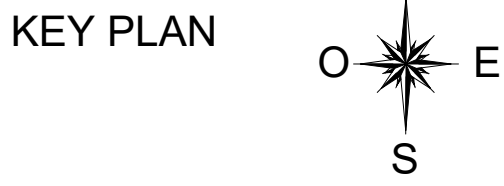

LEGENDA ALTERNATIVA 2

- Carreggiata esistente
- Carreggiata alternativa 2
- Svincoli e strade secondarie

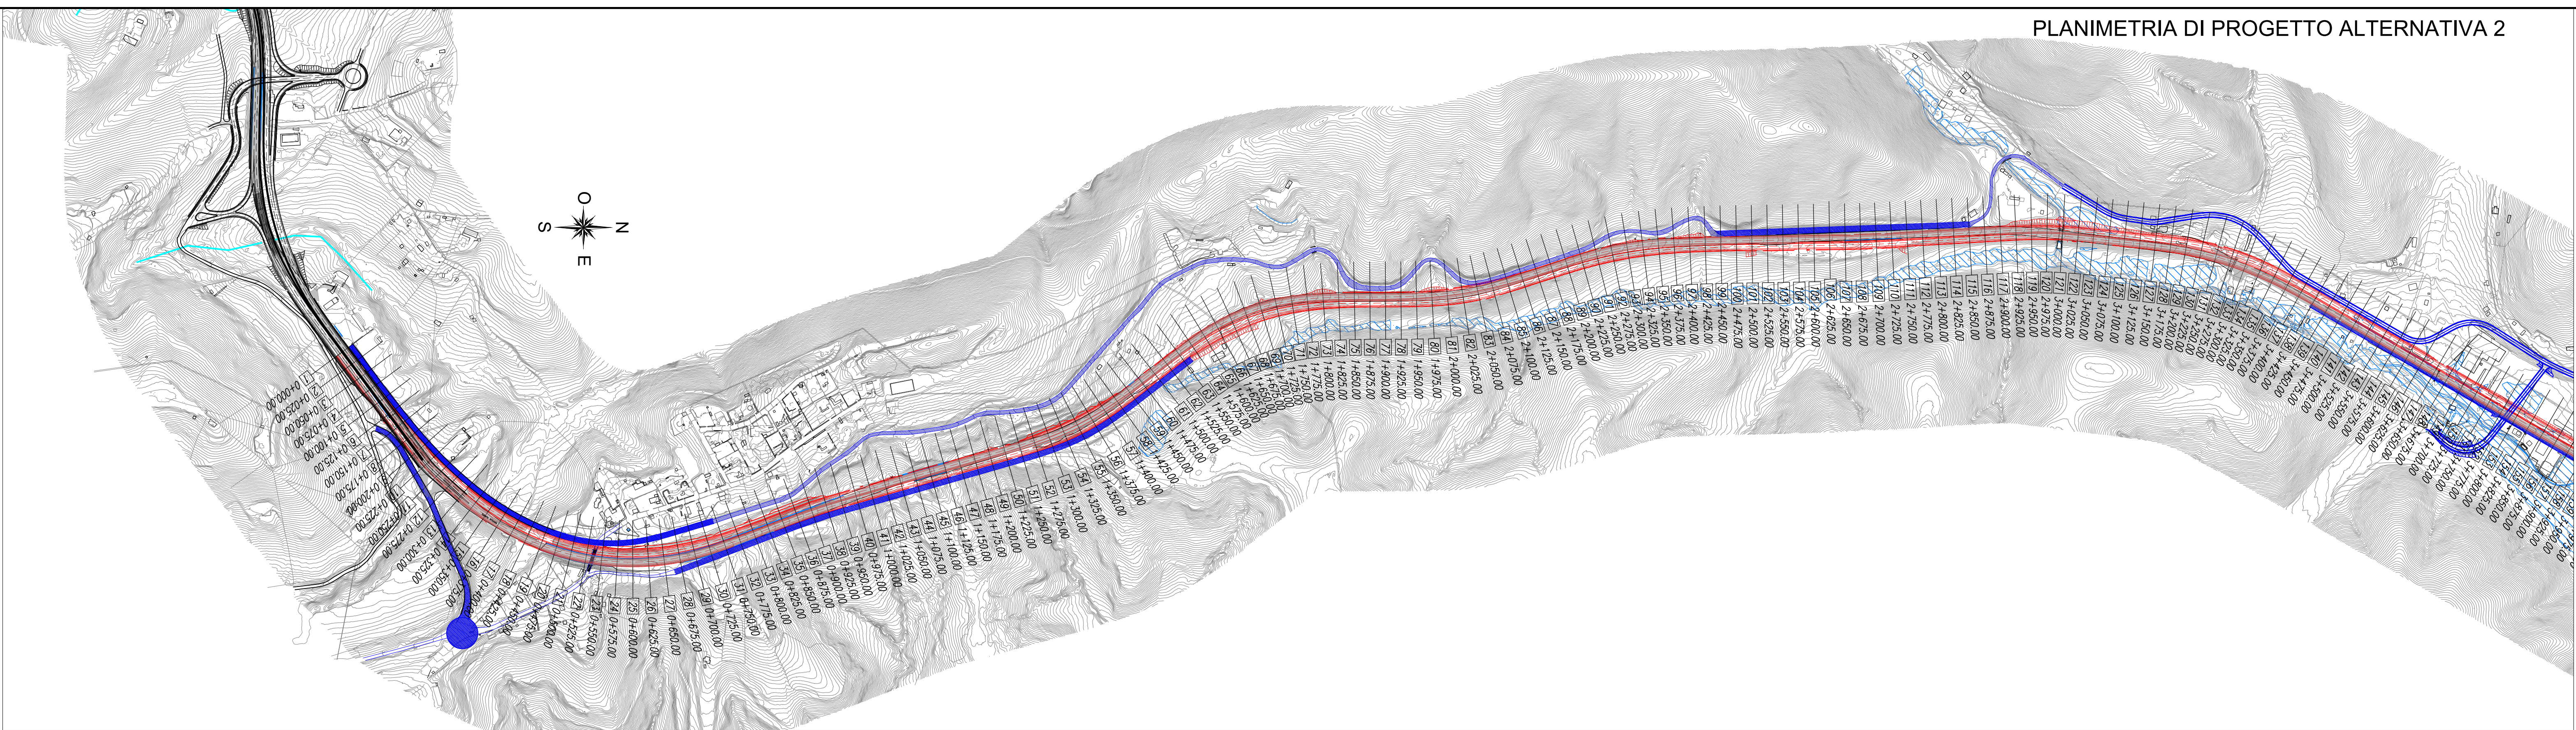

Strada Statale 4 VIA SALARIA
Adeguamento della piattaforma stradale e messa in sicurezza
dal Km 56+000 al Km 70+800

PROGETTO DEFINITIVO cod RM180
cod RM364
PROGETTAZIONE: R.T.I.: PROGİN S.p.A. (capogruppo mandataria)
CREW Cremonesi Workshop S.r.l - TECNO SISTEM S.p.A.
ECOPLAME S.r.l. - ART Risorse Ambiente Territorio S.r.l

RESPONSABILE INTEGRAZIONE PRESTAZIONI SPECIALISTICHE: Dott. Ing. Antonio GRIMALDI (Progin S.p.A.) Dott. Ing. Lorenzo INFANTE (Progin S.p.A.) Dott. Arch. Salvatore SCOPETTA (Progin S.p.A.)	CAPOGRUPPO MANDATARIA: PROGİN Dott. Ing. Lorenzo INFANTE (Progin S.p.A.) Dott. Arch. Claudio TURRINI Dott. Ing. Ivano FREBIA	DIREZIONE TECNICA: Dott. Ing. Lorenzo INFANTE Dott. Arch. Andrea AVELLA Dott. Arch. Pasquale PISANO
---	--	---

STUDIO DI IMPATTO AMBIENTALE			
PARTE PROGETTUALE			
LOTTO 2 - Alternativa 2 planimetrie e profili - Tav. 1 di 2			
CODICE PROGETTO DP RM 180D20 DP RM 364D20	NOME FILE CODICE ELAB. T02 I A03 AMB AL03	REVISIONE B	SCALA 1:5000
B	Emissione a seguito istruttoria ANAS	11/2021	Braccide
A	Prima emissione	Agosto 2021	Libroccide
REV.	DESCRIZIONE	DATA	REDATTO VERIFICATO APPROVATO