
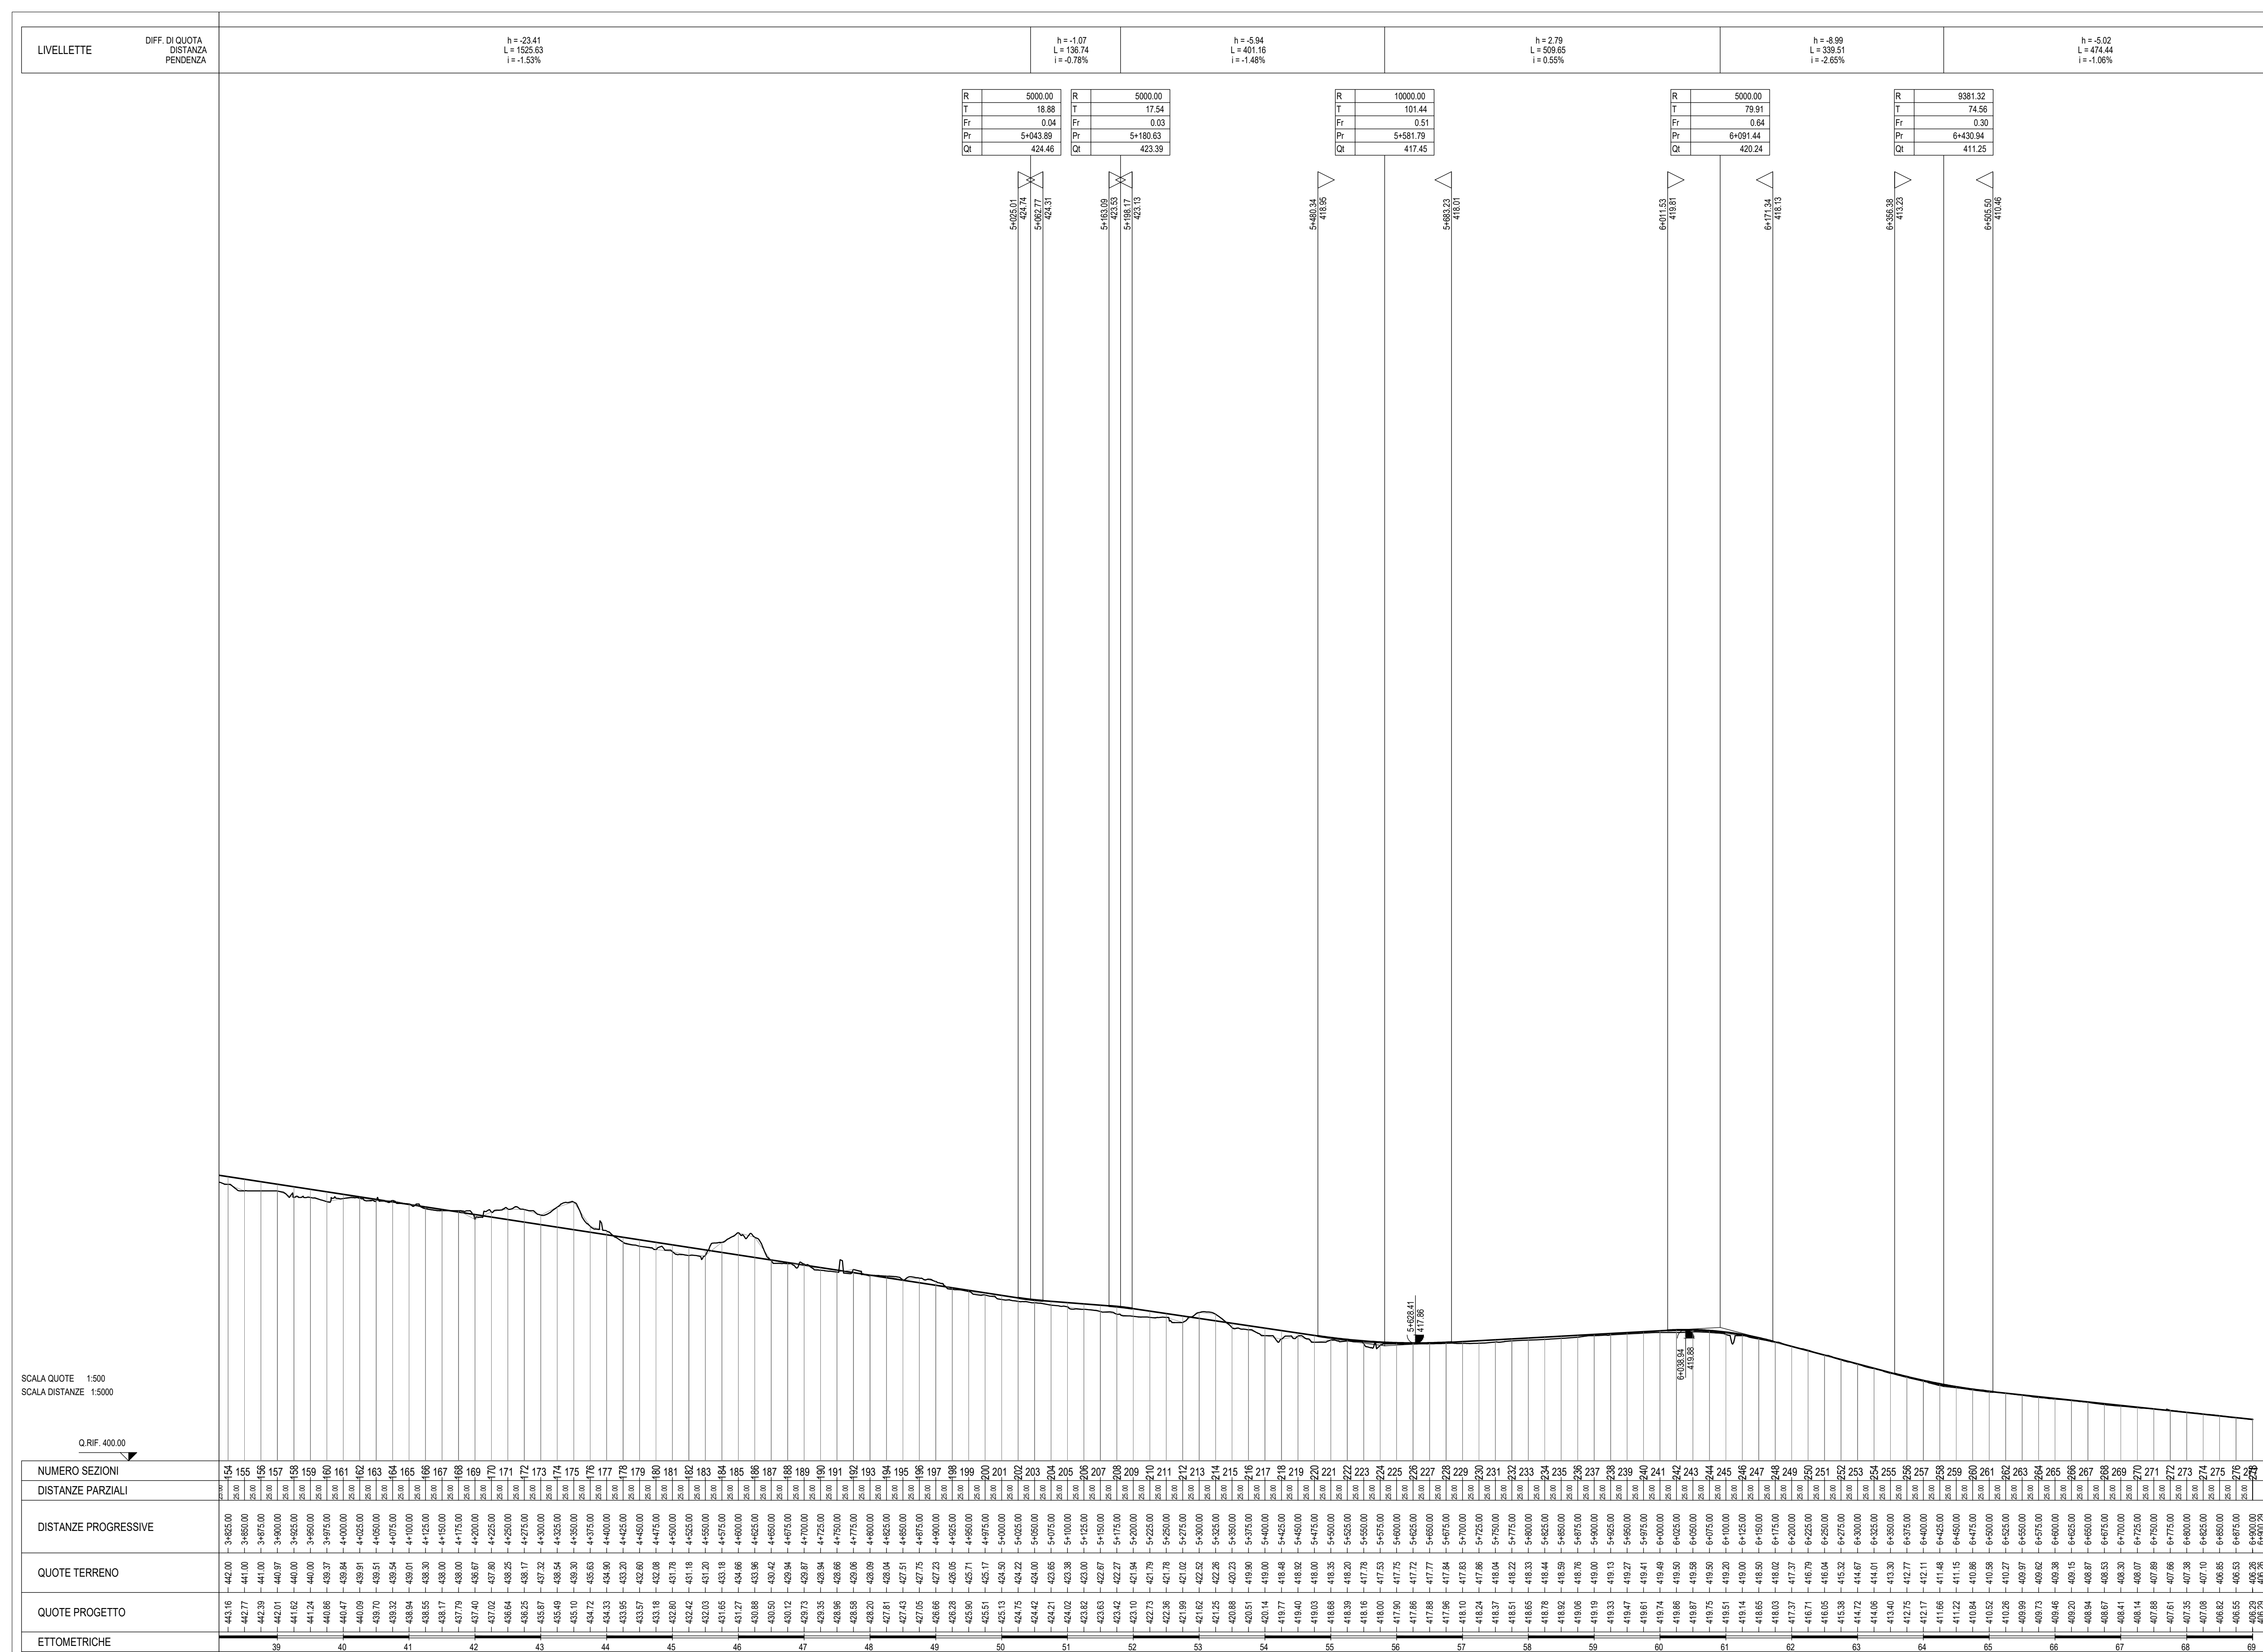
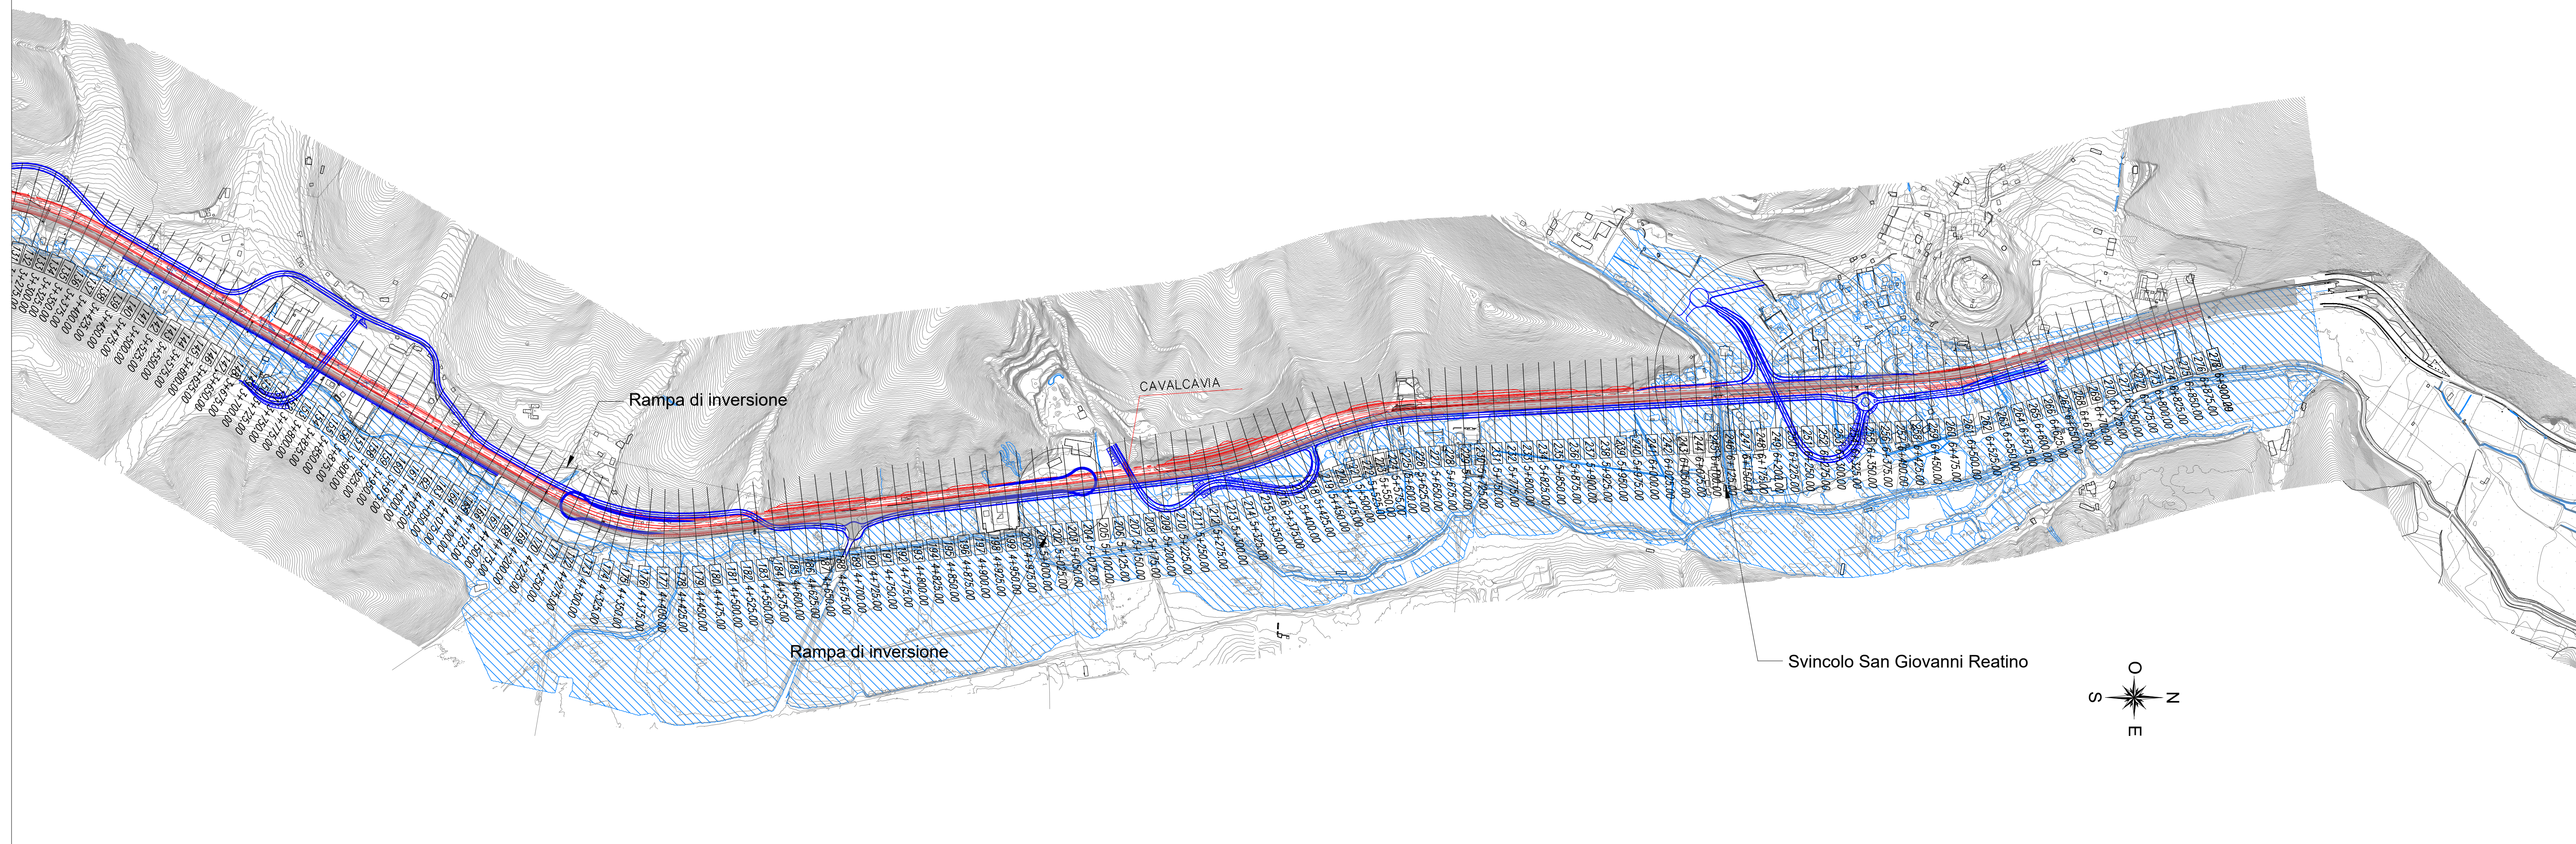
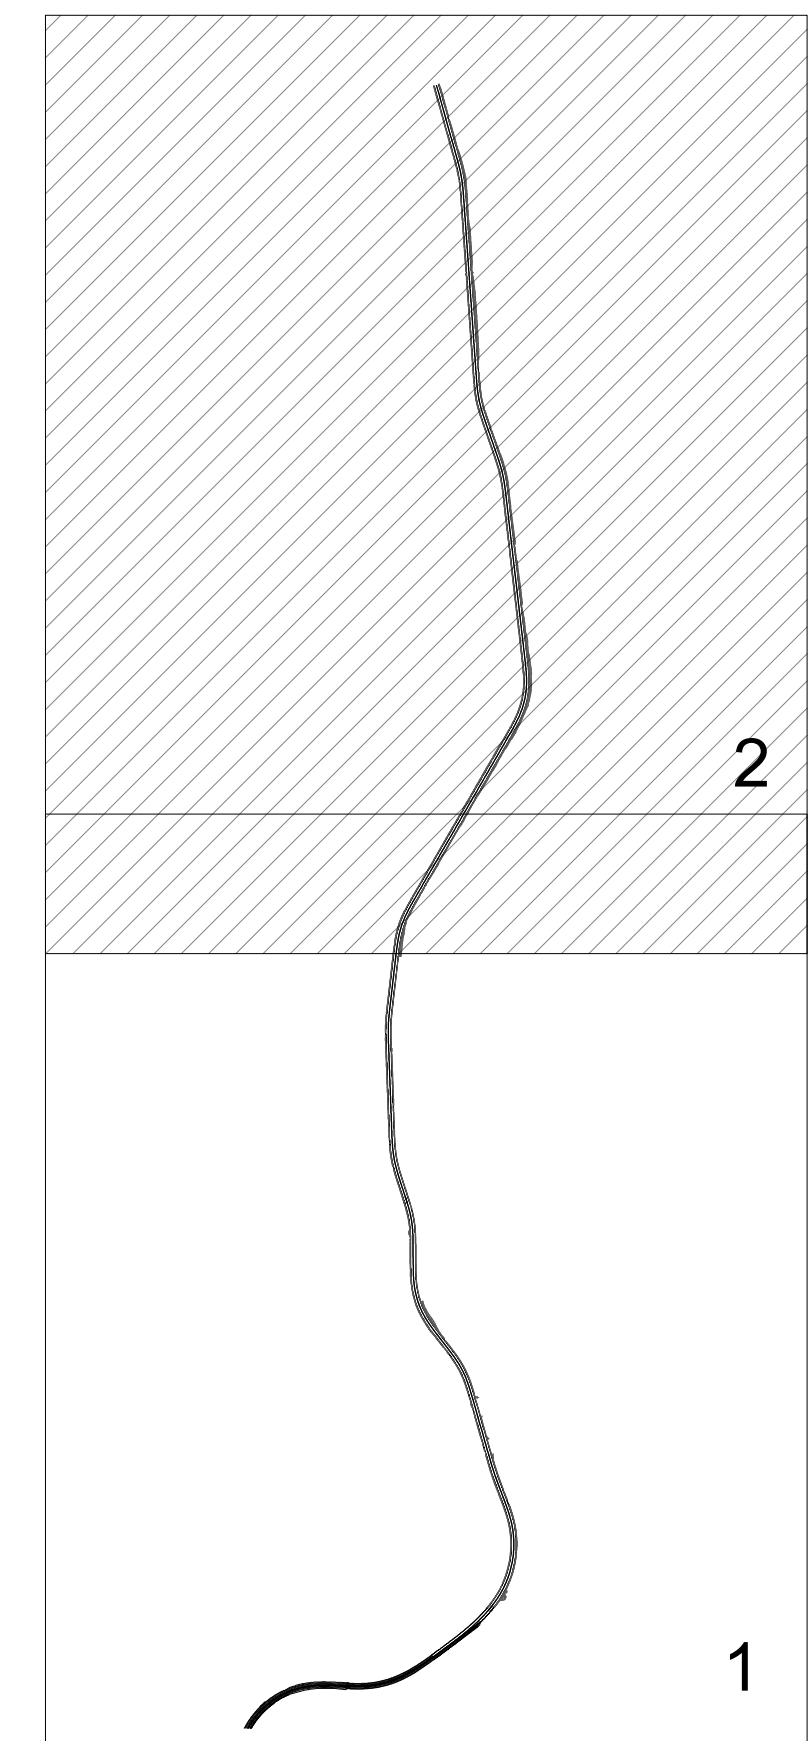


PLANIMETRIA DI PROGETTO ALTERNATIVA 2

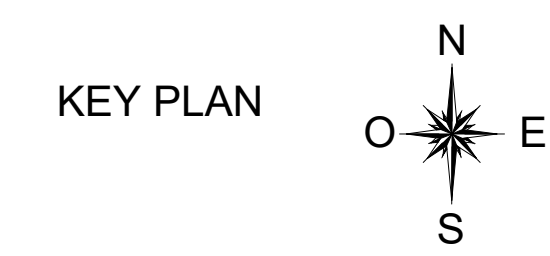

LEGENDA ALTERNATIVA 2

☐ Carreggiata esistente

 Carreggiata alternativa 2

 Svincoli e strade secondarie



Strada Statale 4 VIA SALARIA
Adeguamento della piattaforma stradale e messa in sicurezza
dal Km 56+000 al Km 70+800

PROGETTO DEFINITIVO

COD. RM180
COD. RM364

PROGETTAZIONE: R.T.I.: PROGIN S.p.A. (capogruppo mandataria)
CREW Cremonesi Workshop S.r.l - TECNO SISTEM S.p.A.
ECOPLAME S.r.l. - ART Risorse Ambiente Territorio S.r.l

RESPONSABILE INTEGRAZIONE PRESTAZIONI SPECIALISTICHE: Dott. Ing. Antonio GRIMALDI (Progin S.p.A.) PROGETTISTA FIRMATARIO: Dott. Ing. Lorenzo INFANTE (Progin S.p.A.) RESPONSABILE STUDIO IMPATTO AMBIENTALE Dott. Arch. Salvatore SCOPETTA (Progin S.p.A.)	CAPOGRUPPO MANDATARIA:  Direttore Tecnico: Dott. Ing. Lorenzo INFANTE PROGIN S.p.A. MANDANTE:
--	---

IL GEOLOGO:
Dott. Geol. Giovanni CARRA (ART Ambiente Risorse e Territorio S.r.l.)

 CREW
GRUPPO PRECONS DELLO SCUD ITALIANE

 TECNOSISTEM
engineering & technology

IL COORDINATORE PER LA SICUREZZA IN FASE DI PROGETTAZIONE: Dott. Ing. Michele Curiale (Progin S.p.A.)	Direttore Tecnico: Dott. Arch. Claudio TURRINI	Direttore Tecnico: Dott. Ing. Andrea Aveta
--	---	---

VISTO: IL RESPONSABILE DEL PROCEDIMENTO: Dott. Ing. Achille DEVITOFRANCESCHI		 art Architetture e Ricerche Tecniche	 ECOPLAME ambiente e paesaggio
PROTOCOLLO	DATA		
		Direttore Tecnico: Dott. Ing. Ivano FRESIA	Direttore Tecnico: Dott. Arch. Pasquale PISANO

STUDIO DI IMPATTO AMBIENTALE
PARTE PROGETTUALE

LOTTO 2 - Alternativa 2 planimetrie e profili -Tav. 2 di 2

CODICE PROGETTO		NOME FILE			REVISIONE	SCALA:
DP	RM 180D20					
DP	RM 364D20					
CODICE		CODICE				1:5000
		T021A03AMBAL04			B	
B	Emissione a seguito istruttoria ANAS		1/2021	Broccatone	Valente	Infante
A	Prima emissione		Aprate 2021	L.Broccatone	P.Valente	L.Infante
REV.	DESCRIZIONE	DATA	REDAITO	VERIFICATO	APPROVATO	