

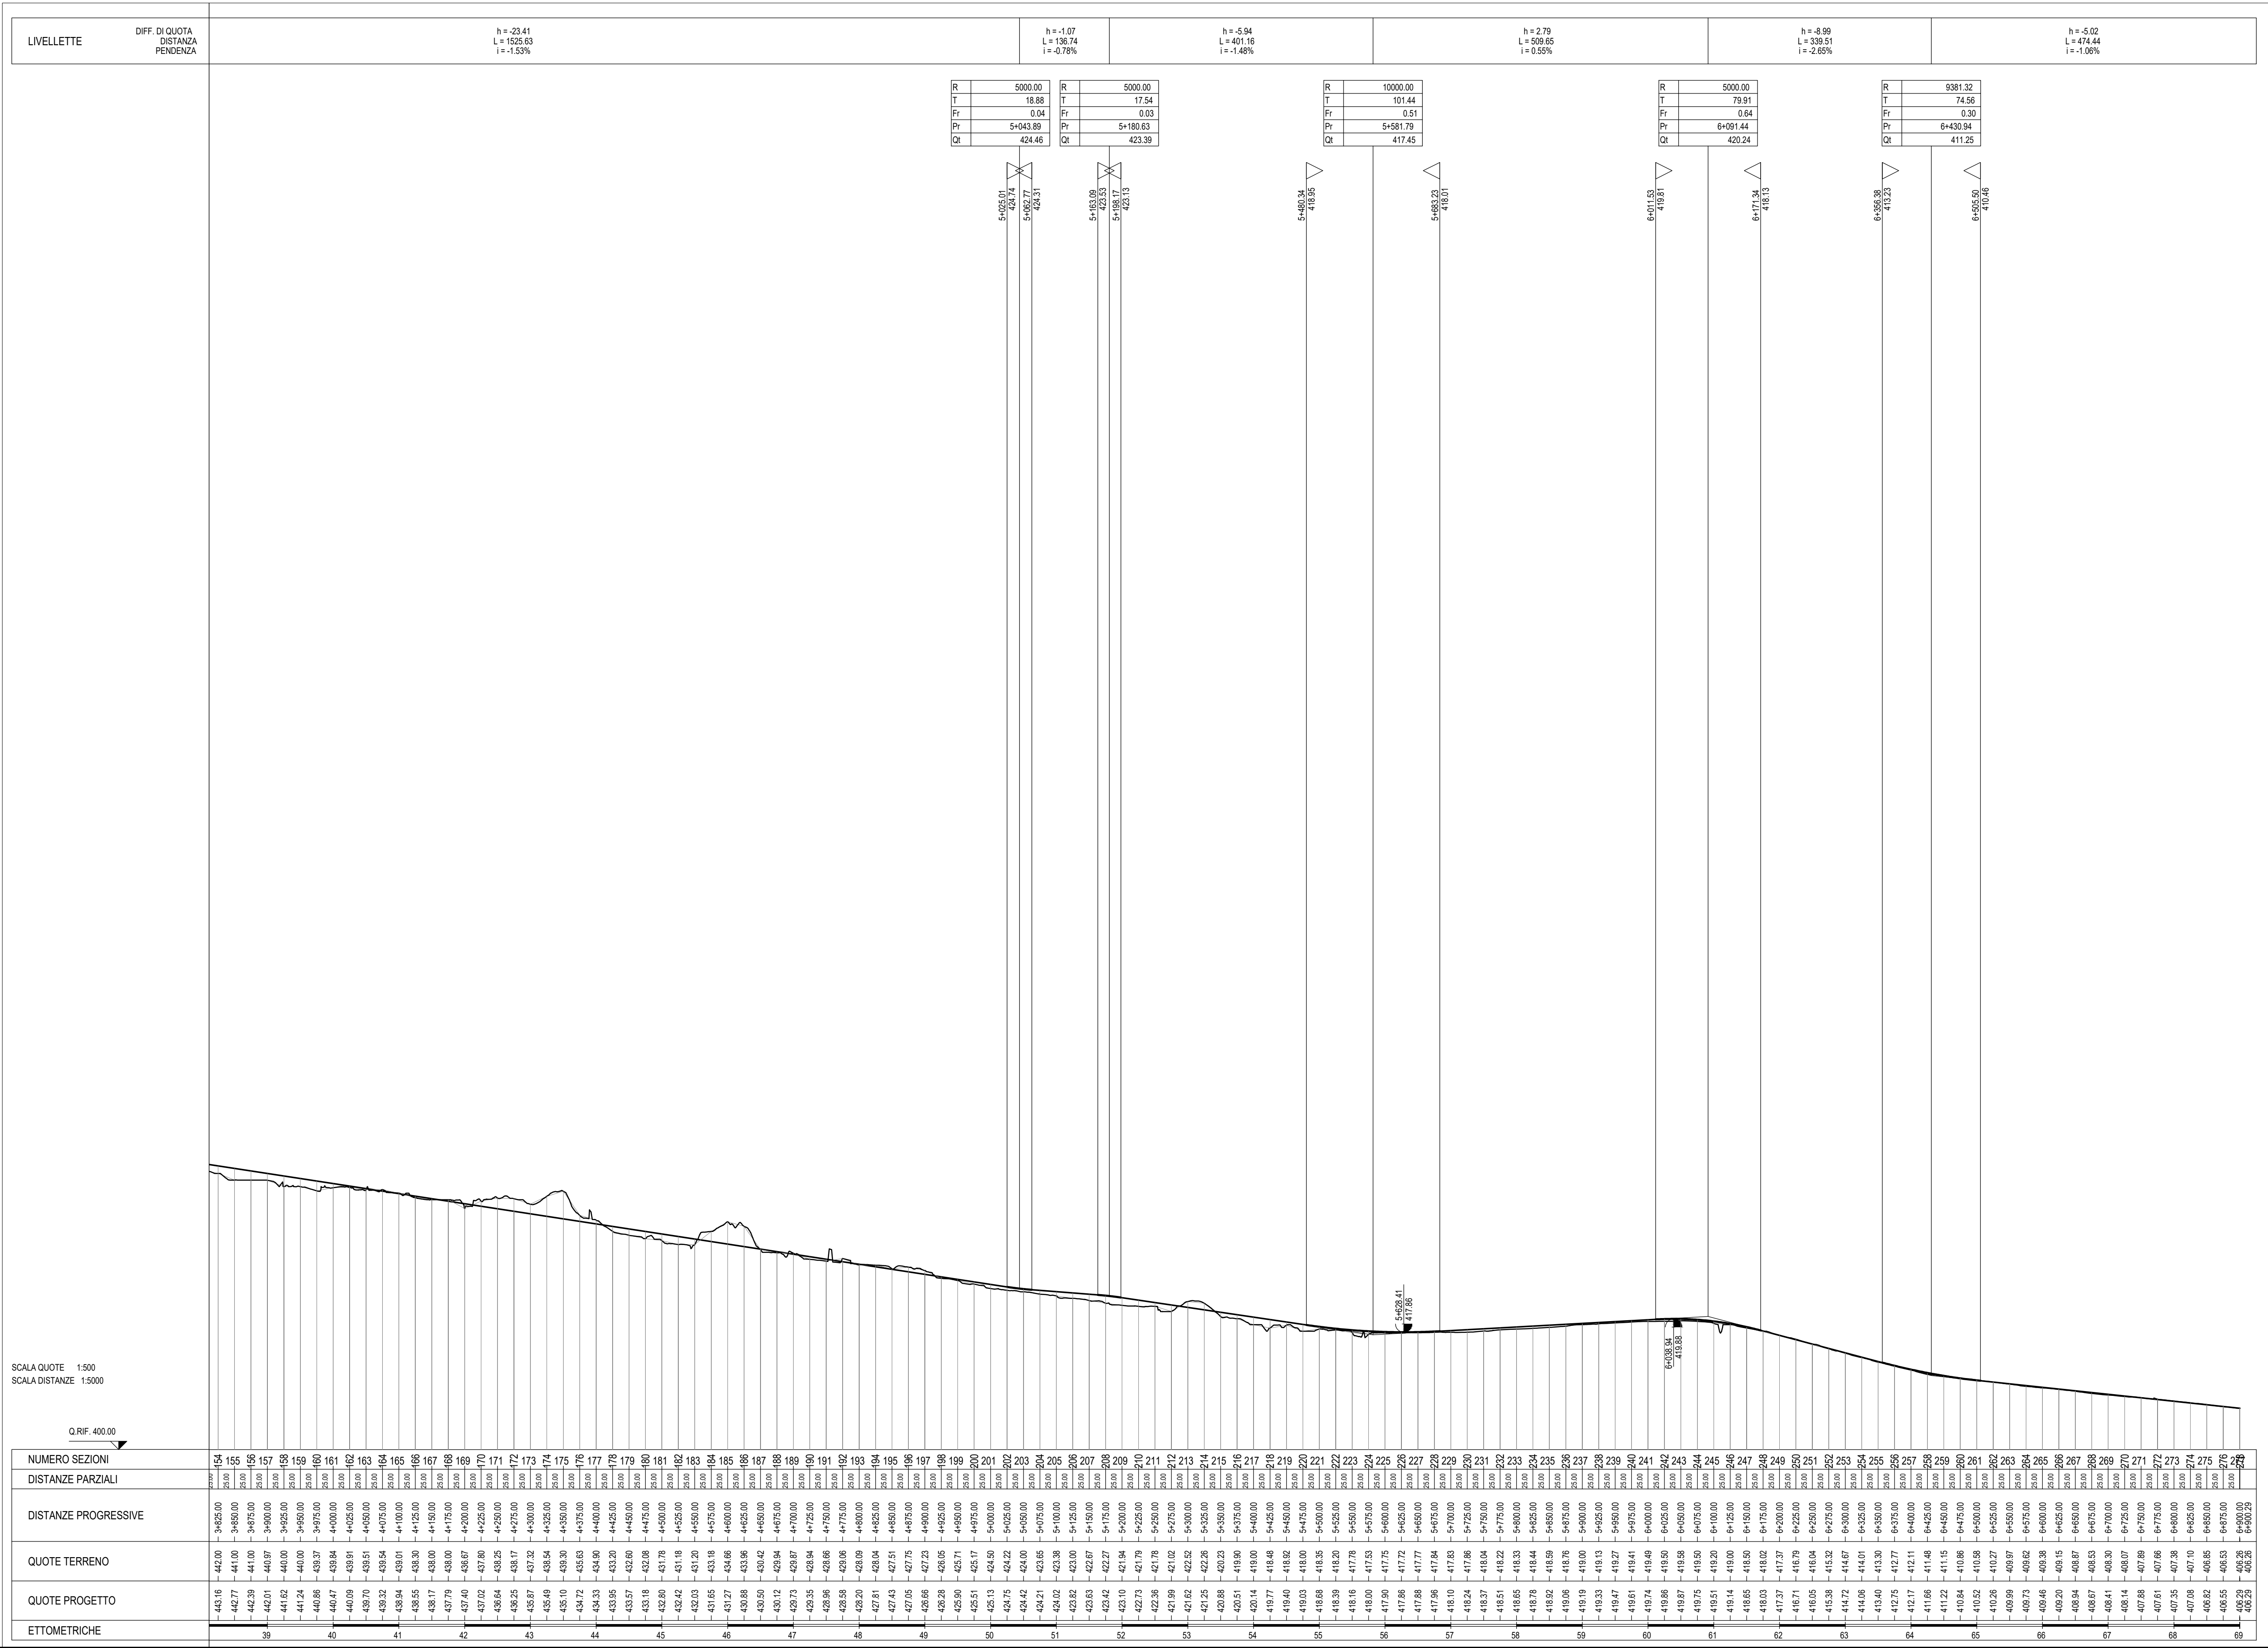
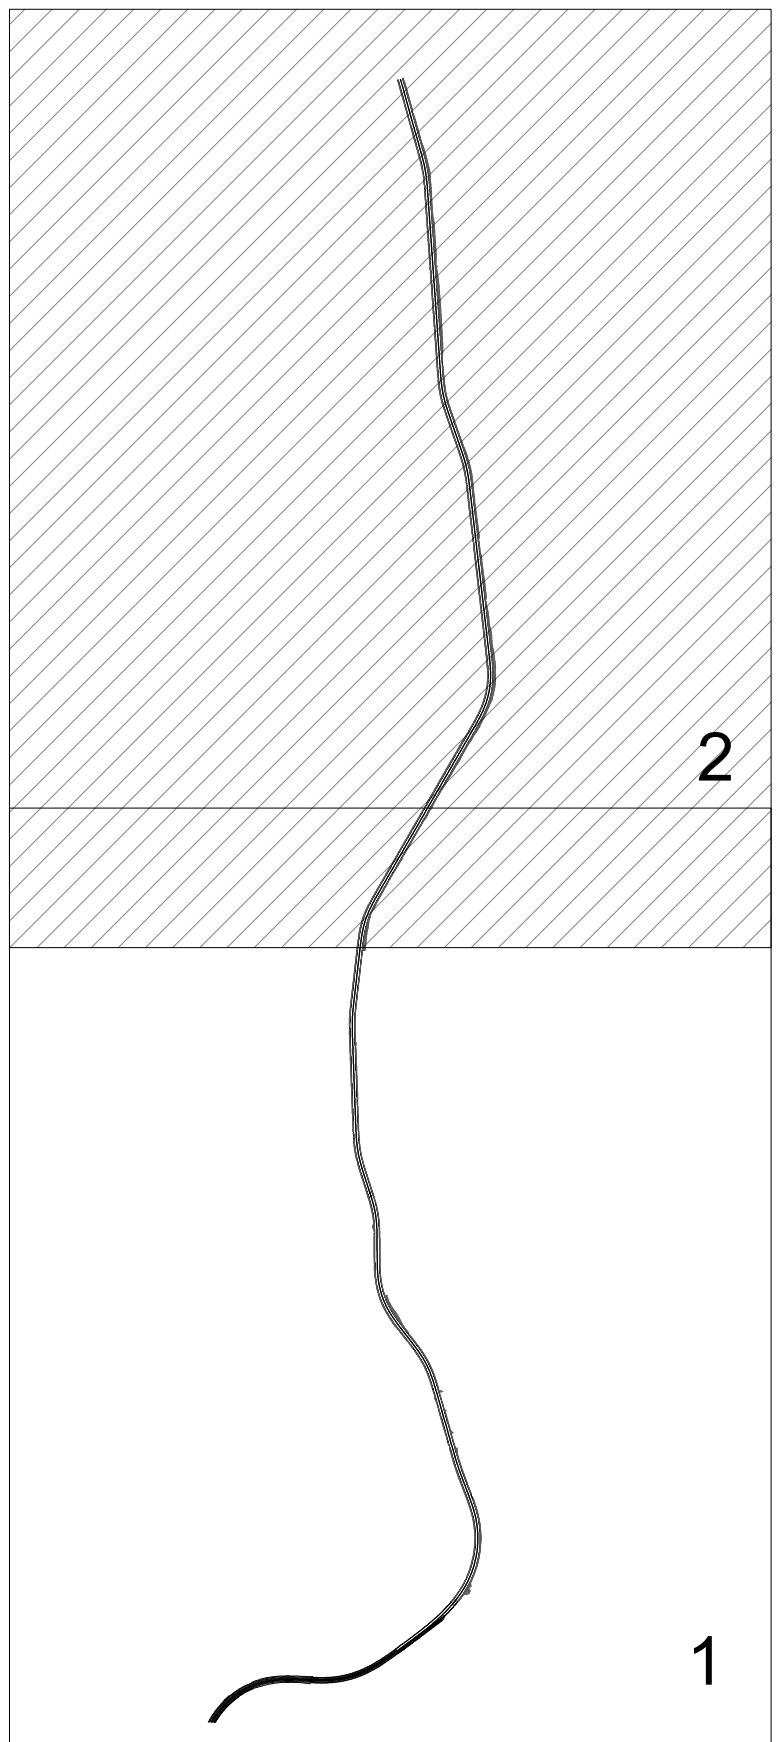


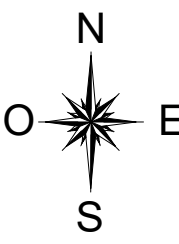

LEGENDA ALTERNATIVA 3

- Carreggiata esistente
- Carreggiata tracciato preferenziale (alternativa 3)
- Svincoli e strade secondarie

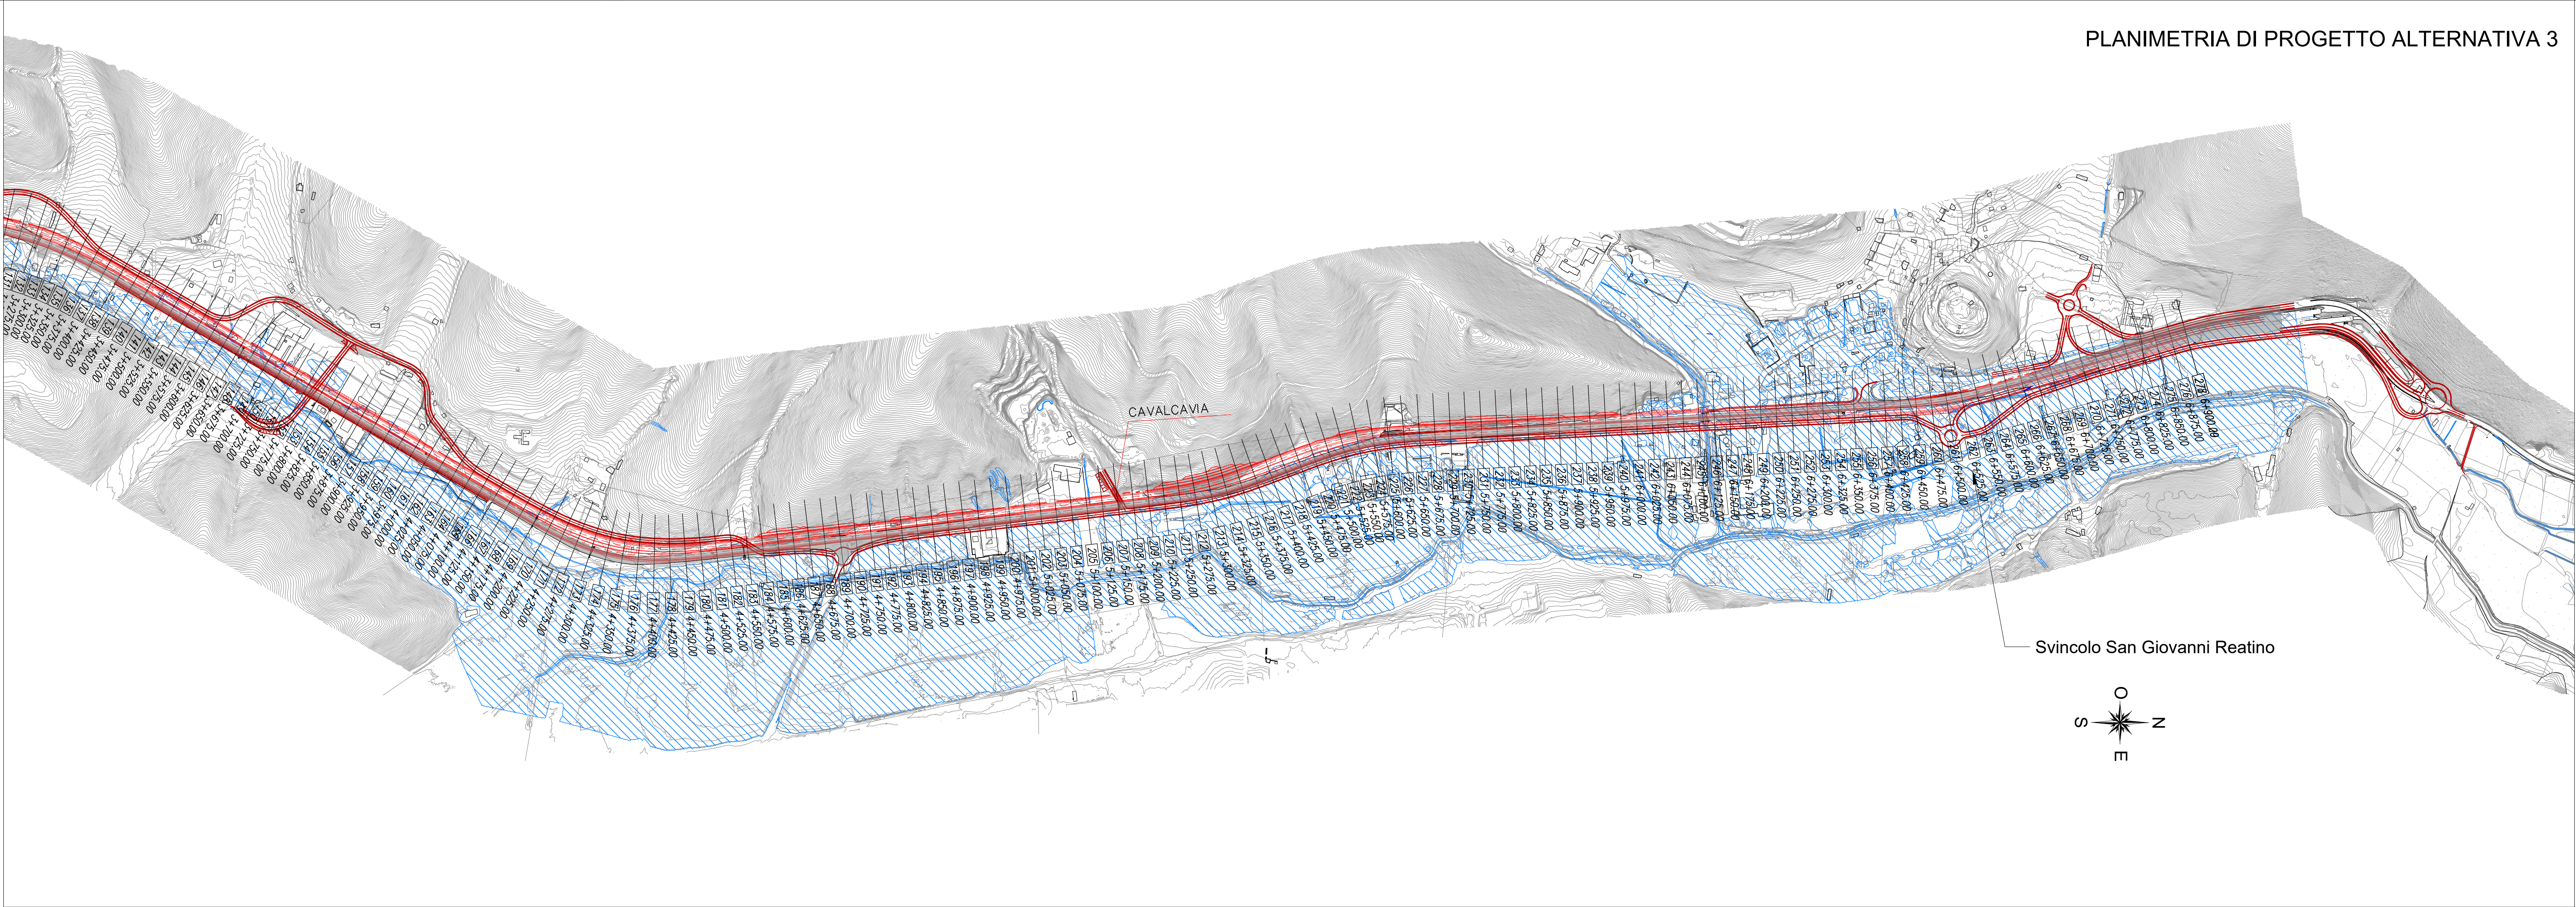

Strada Statale 4 VIA SALARIA
Adeguamento della piattaforma stradale e messa in sicurezza
dal Km 56+000 al Km 70+800

PROGETTO DEFINITIVO

COD RM180

COD RM364

PROGETTAZIONE: R.T.I.: PROGİN S.p.A. (capogruppo mandataria)
CREW Cremonesi Workshop S.r.l. - TECNO SISTEM S.p.A.
ECOPLAME S.r.l. - ART Risorse Ambiente Territorio S.r.l.

RESPONSABILE INTEGRAZIONE PRESTAZIONI SPECIALISTICHE: CAPOGRUPPO MANDATARIA:
Dot. Ing. Antonio GRIMALDI (Progin S.p.A.)
PROGETTISTA FIRMATARIO:
Dot. Ing. Loris INFANTE (Progin S.p.A.)
RESPONSABILE STUDIO IMPATTO AMBIENTALE
Dot. Arch. Salvatore SCOPPETTA (Progin S.p.A.)

IL GEOLOGO:
Dot. Geol. Giovanni CARRA (ART Ambiente Risorse e Territorio S.r.l.)
IL COORDINATORE PER LA SICUREZZA IN FASE DI PROGETTAZIONE:
Dot. Ing. Michele Cusani (Progin S.p.A.)

VISTO IL RESPONSABILE DEL PROCEDIMENTO:
Dot. Ing. Achille DEVOTOFRANCESCO
PROTOCOLLO DATA

STUDIO DI IMPATTO AMBIENTALE
PARTE PROGETTUALE
LOTTO 2 - Tracciato preferenziale planimetrie e profili - Tav. 2 di 2

CODICE PROGETTO		NOME FILE		REVISIONE	SCALA	
DP	RM	180D20				
DP	RM	364D20				
CODICE ELAB.						
T021A03AMBAL06		B			13000	
B	Emissione o seguito istruttoria ANAS		11/2021	Braccide	Valente	Infante
A	Prima emissione		Agosto 2021	Libroide	P. Valente	L. Infante
REV.	DESCRIZIONE		DATA	REDATTO	VERIFICATO	APPROVATO