



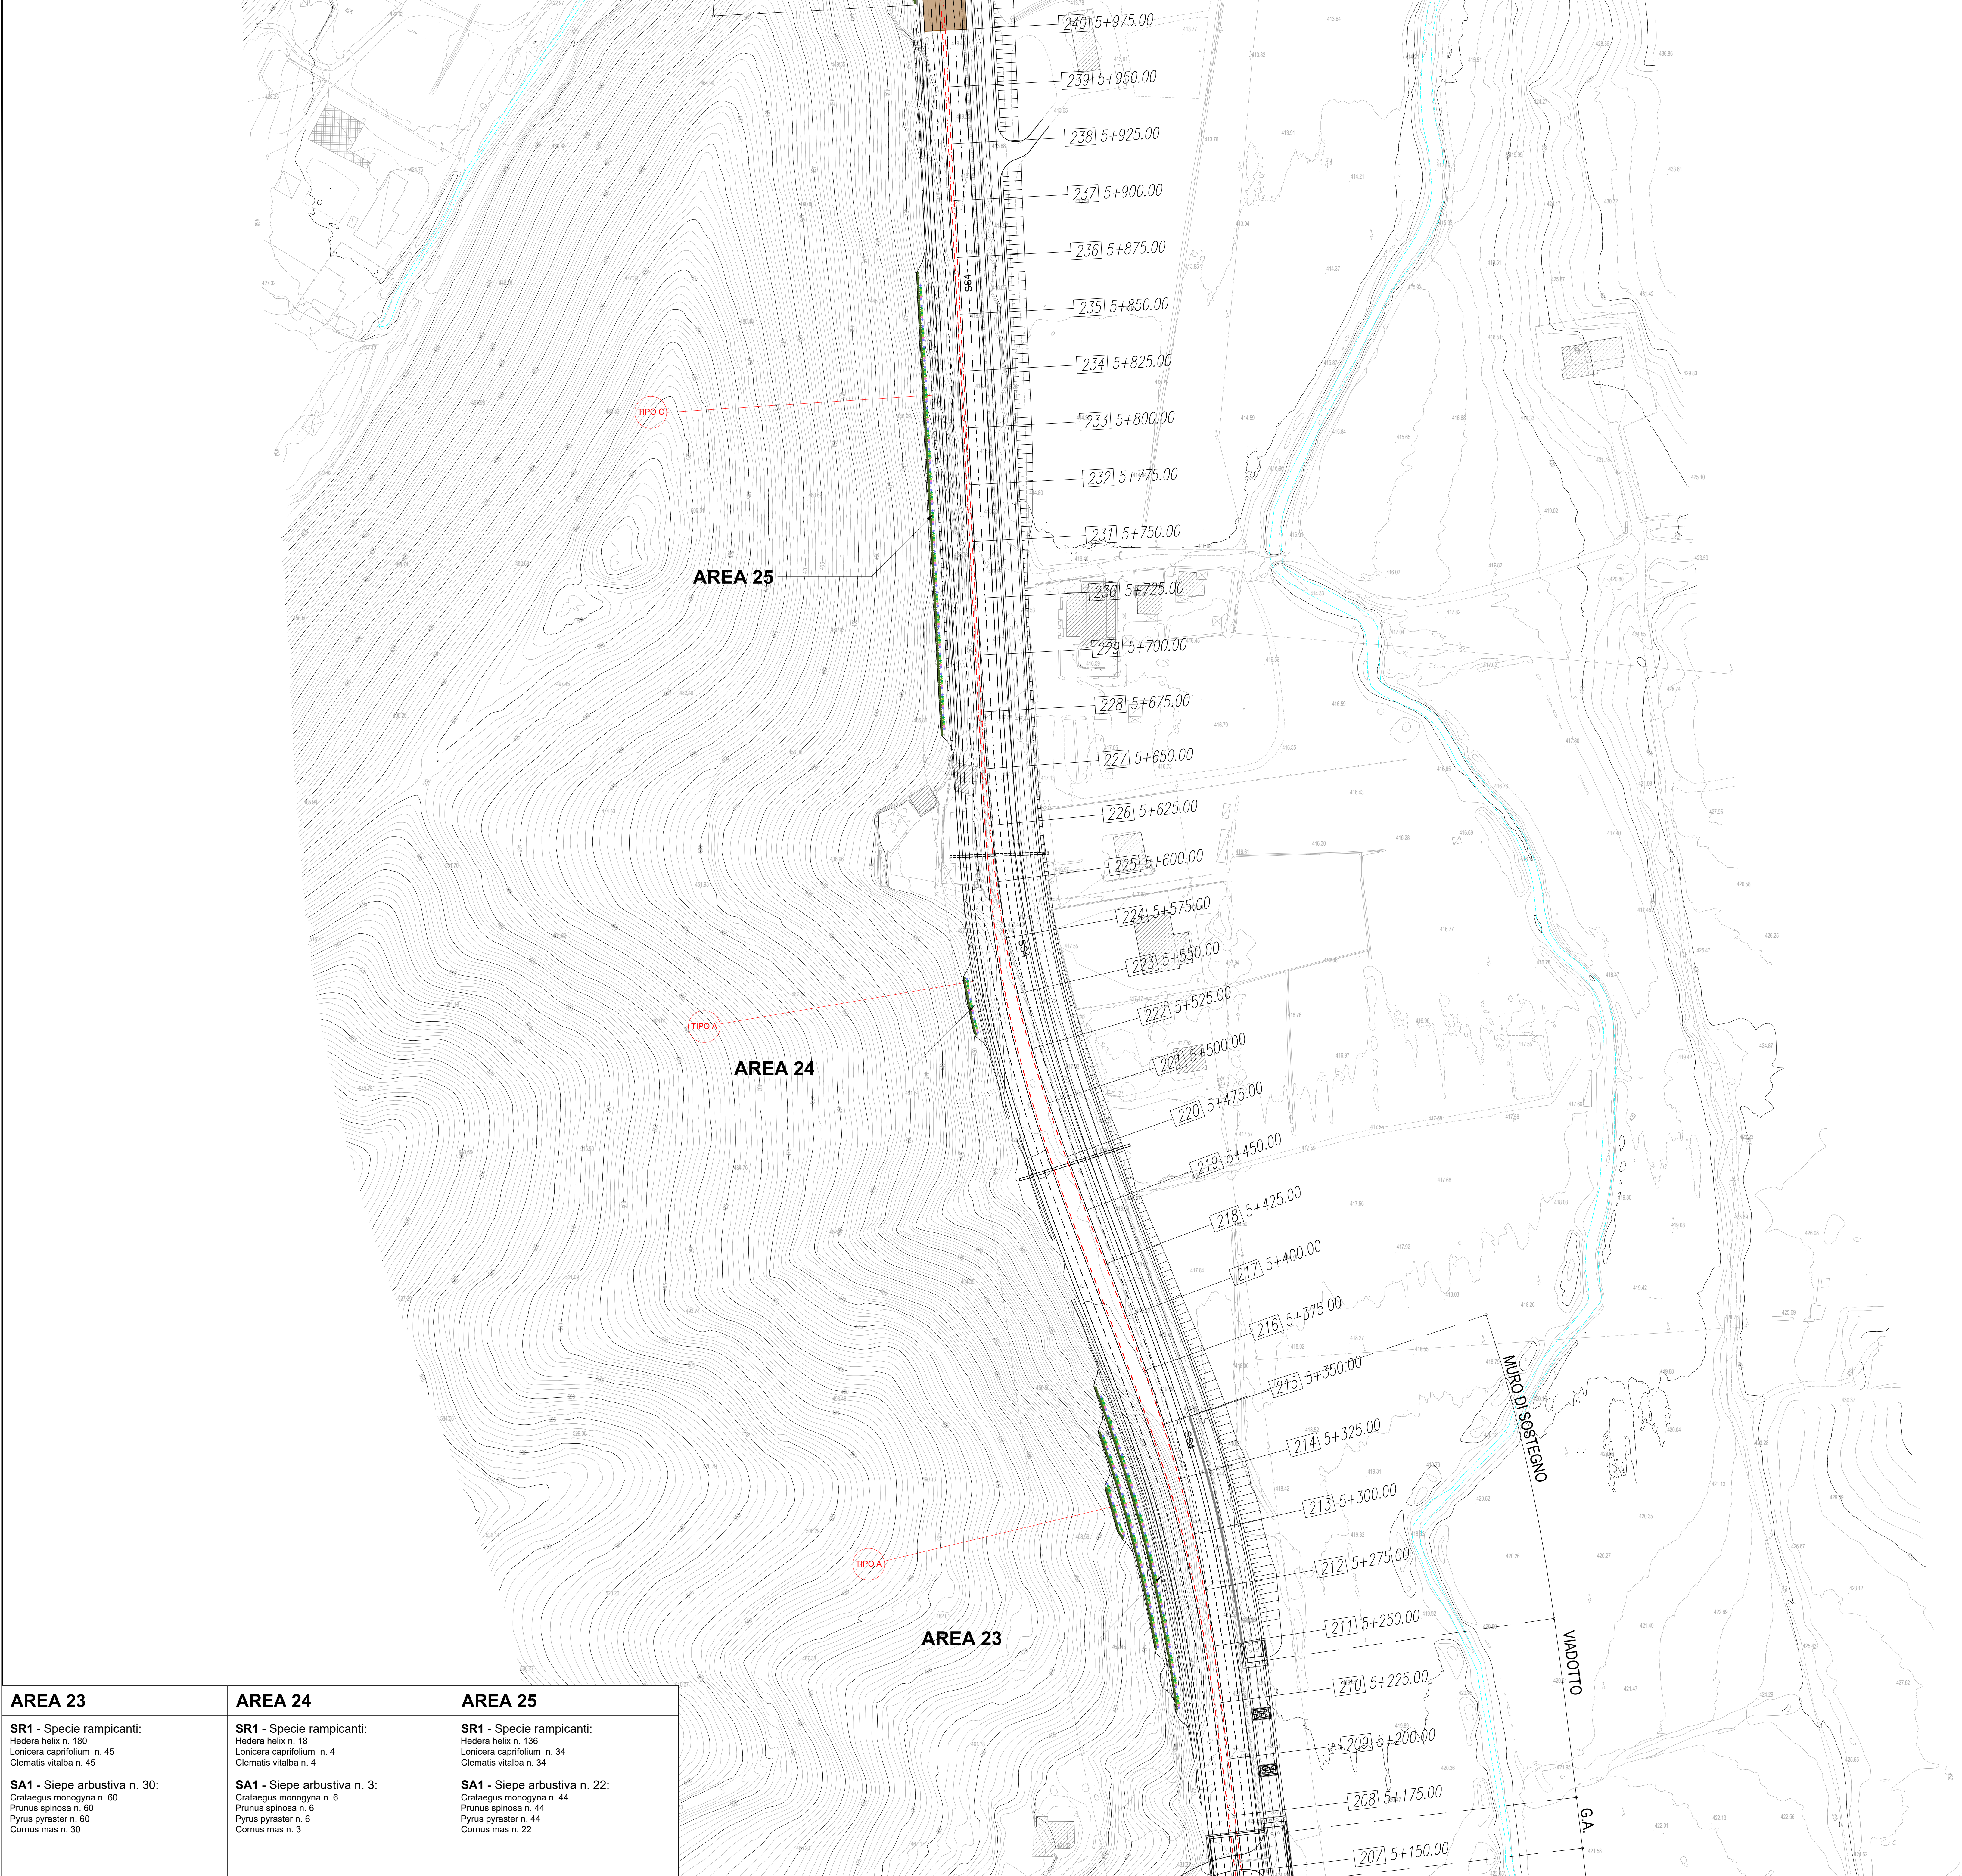

AREA 23	AREA 24	AREA 25
SR1 - Specie rampicanti: Hedera helix n. 180 Lonicera caprifolium n. 45 Clematis vitalba n. 45 SA1 - Siepe arbustiva n. 30: Crataegus monogyna n. 60 Prunus spinosa n. 60 Pyrus pyraeaster n. 60 Cornus mas n. 30	SR1 - Specie rampicanti: Hedera helix n. 18 Lonicera caprifolium n. 4 Clematis vitalba n. 4 SA1 - Siepe arbustiva n. 3: Crataegus monogyna n. 6 Prunus spinosa n. 44 Pyrus pyraeaster n. 6 Cornus mas n. 3	SR1 - Specie rampicanti: Hedera helix n. 136 Lonicera caprifolium n. 34 Clematis vitalba n. 34 SA1 - Siepe arbustiva n. 22: Crataegus monogyna n. 44 Prunus spinosa n. 44 Pyrus pyraeaster n. 44 Cornus mas n. 22

KEY PLAN

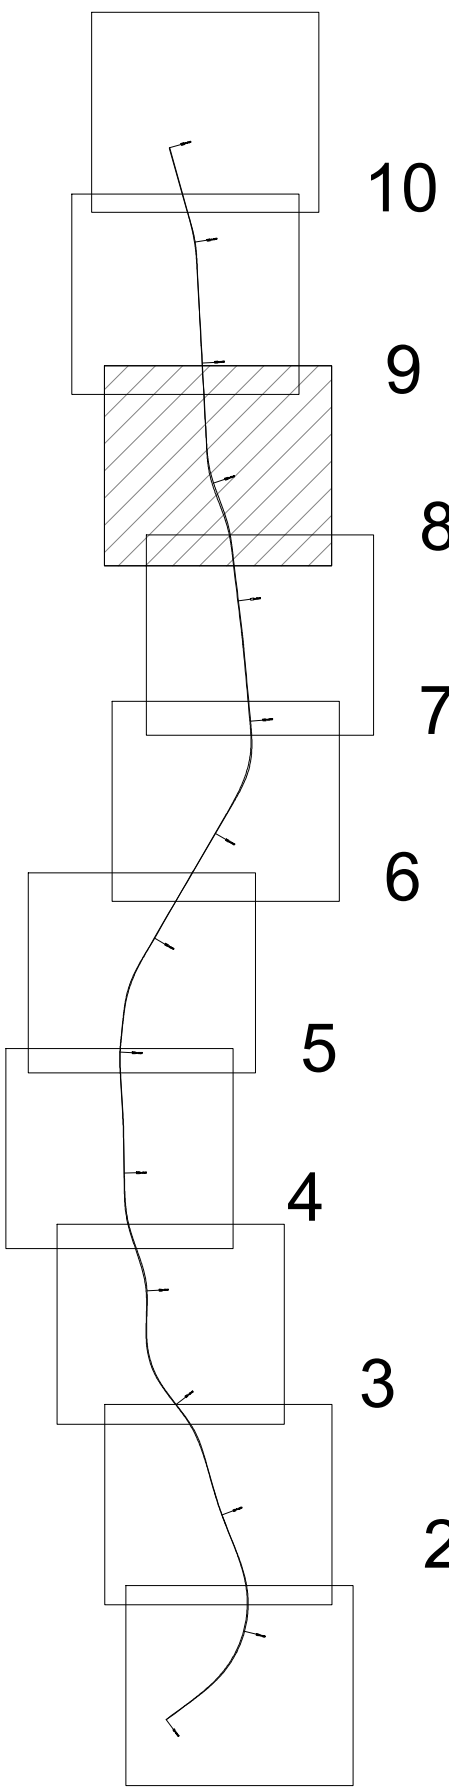

SEMINA A SPAGLIO

GAA - GRUPPO ARBOREO ARBUSTIVO

GA1 - GRUPPO ARBUSTIVO

GA2 - GRUPPO ARBUSTIVO

GA3 - GRUPPO ARBUSTIVO

SA1 - SIEPE ARBUSTIVA

SR1 - SPECIE RAMPICANTI

R1

R2

R3

AREE DI CANTIERE

RIPRISTINO AREE DI CANTIERE

PRESIDIO IDRAULICO

ATTRAVERSAMENTI FAUNISTICI

PANNELLO DI RIVESTIMENTO TIPO A

PANNELLO DI RIVESTIMENTO TIPO C

PAVIMENTAZIONE FONCOASSORBENTE

BARRIERA FONCOASSORBENTE

Direzione Progettazione e Realizzazione Lavori

Strada Statale 4 VIA SALARIA
Adeguamento della piattaforma stradale e messa in sicurezza
dal Km 56+000 al Km 70+800

PROGETTO DEFINITIVO

PROGETTAZIONE: R.T.I.: PROGIN S.p.A. (capogruppo mandataria)
CREW Cremonesi Workshop S.r.l - TECNO SISTEM S.p.A.
ECOPLAME S.r.l. - ART Risorse Ambiente Territorio S.r.l

PROGETTISTA FIRMATARIO:
Dot. Ing. Lorenzo INFANTE (Progrin S.p.A.)
RESPONSABILE STUDIO IMPATTO AMBIENTALE
Dot. Arch. Salvatore SCOPPIETTA (Progrin S.p.A.)

CAPOGRUPPO MANDATARIA:
PROGETTAZIONE
INFRASTRUTTURE
PROGIN S.p.A.
MANDANTE:
IL GEOLOGO:
Dot. Geol. Giovanni CARRA (ART Ambiente Risorse e Territorio S.r.l.)
IL COORDINATORE PER LA SICUREZZA IN FASE DI PROGETTAZIONE:
Dot. Ing. Michele Cusale (Progrin S.p.A.)
VISTO IL RESPONSABILE DEL PROCEDIMENTO:
Dot. Ing. Achille DEVITOFRANCESCO

CAPOGRUPPO MANDATARIA:
DIREZIONE TECNICA:
Dot. Ing. Lorenzo INFANTE
DIREZIONE TECNICA:
Dot. Arch. Claudio TURRINI
DIREZIONE TECNICA:
Dot. Ing. Ivano FRESIA
DIREZIONE TECNICA:
Dot. Arch. Pasquale PISANO

STUDIO DI IMPATTO AMBIENTALE
PARTE PROGETTUALE - INTERVENTI DI INSERIMENTO PAESAGGISTICO E AMBIENTALE
PLANIMETRIA DELLE OPERE DI MITIGAZIONE AMBIENTALE - TAV. 8

CODICE PROGETTO	NOME FILE	REVISIONE	SCALA
DP RM 180D20			
DP RM 364D20			

CODICE ELAB.			
T02I1A03AMBPL08			

A	Prima emissione	11/2021	Scarno	D'Agostino	Pisano
REV.	DESCRIZIONE	DATA	REDATTO	VERIFICATO	APPROVATO