



AREA 26 SR1 - Specie rampicanti Hedera helix n. 58 Lonicera caprifolium n. 22 Clematis vitalba n. 22	AREA 27 SP - Semina a spaglio mq 413 GA1 - Gruppo arbustivo 1 n. 6: Cornus mas n. 18 Prunus spinosa n. 18 Rosa canina n. 18 Berberis vulgaris n. 18 GA2 - Gruppo arbustivo 2 n. 2: Crataegus monogyna n. 2 Prunus spinosa n. 4 Rosa canina n. 8 Berberis vulgaris n. 8 Ligustrum vulgaris n. 4 Cornus mas n. 2
AREA 28 SP - Semina a spaglio mq 473 GA1 - Gruppo arbustivo 1 n. 6: Cornus mas n. 18 Prunus spinosa n. 18 Rosa canina n. 18 Berberis vulgaris n. 18 GA2 - Gruppo arbustivo 2 n. 3: Crataegus monogyna n. 3 Prunus spinosa n. 6 Rosa canina n. 12 Berberis vulgaris n. 12 Ligustrum vulgaris n. 6 Cornus mas n. 3	AREA 29 SP - Semina a spaglio mq 226 R2 - Rotatorie: SPECIE ARBOREE: Quercus ilex n. 1 SPECIE ARBUSTIVE: Ligustrum vulgaris n. 38 Cornus mas n. 9 Rosa canina n. 9
AREA 30 FA - Filare arboreo: Acer campestre n. 35	AREA 31 SP - Semina a spaglio mq 1528 GA1 - Gruppo arbustivo 1 n. 25: Cornus mas n. 75 Prunus spinosa n. 75 Rosa canina n. 75 Berberis vulgaris n. 75 GA2 - Gruppo arbustivo 2 n. 7: Crataegus monogyna n. 7 Prunus spinosa n. 14 Rosa canina n. 28 Berberis vulgaris n. 28 Ligustrum vulgaris n. 14 Cornus mas n. 7
AREA 32 FA - Filare arboreo: Acer campestre n. 20	AREA 33 SP - Semina a spaglio mq 1309 GA1 - Gruppo arbustivo 1 n. 14: Cornus mas n. 42 Prunus spinosa n. 42 Rosa canina n. 42 Berberis vulgaris n. 42 GA2 - Gruppo arbustivo 2 n. 7: Crataegus monogyna n. 7 Prunus spinosa n. 14 Rosa canina n. 28 Berberis vulgaris n. 28 Ligustrum vulgaris n. 14 Cornus mas n. 7
AREA 31 FA - Filare arboreo: Acer campestre n. 24	AREA 32 SP - Semina a spaglio mq 254 R2 - Rotatorie: SPECIE ARBOREE: Quercus ilex n. 1 SPECIE ARBUSTIVE: Ligustrum vulgaris n. 38 Cornus mas n. 9 Rosa canina n. 9

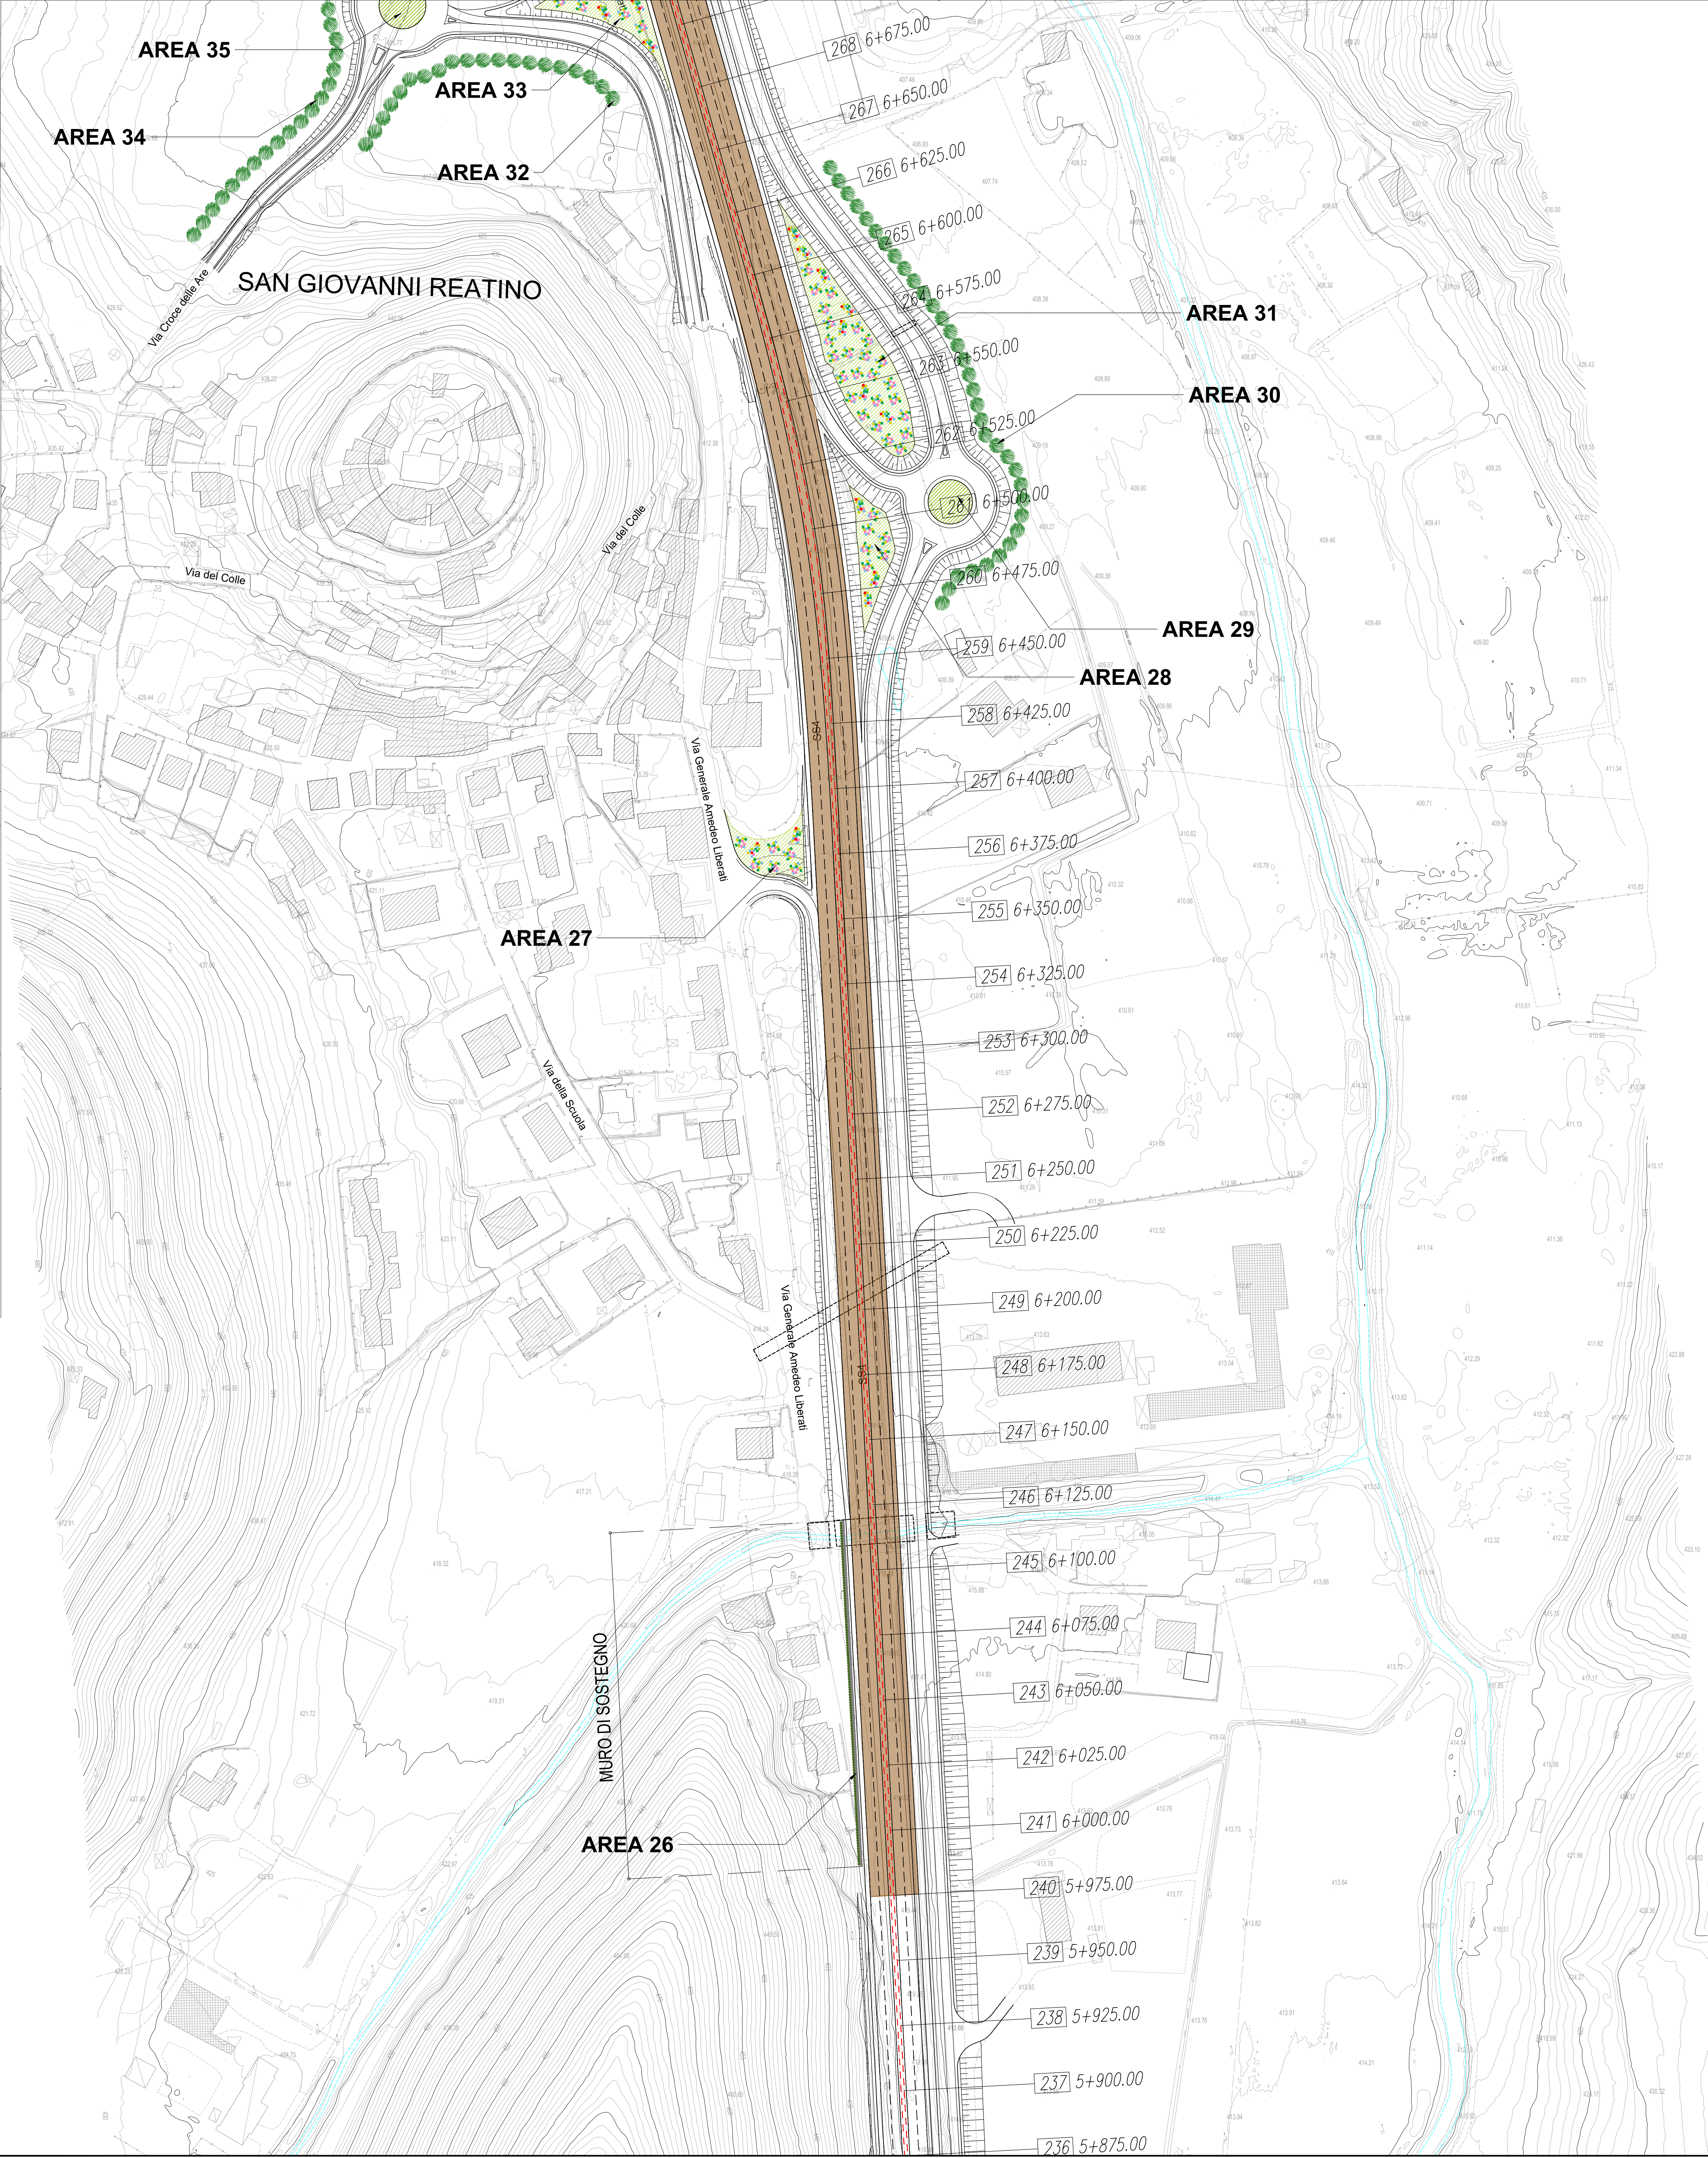

KEY PLAN

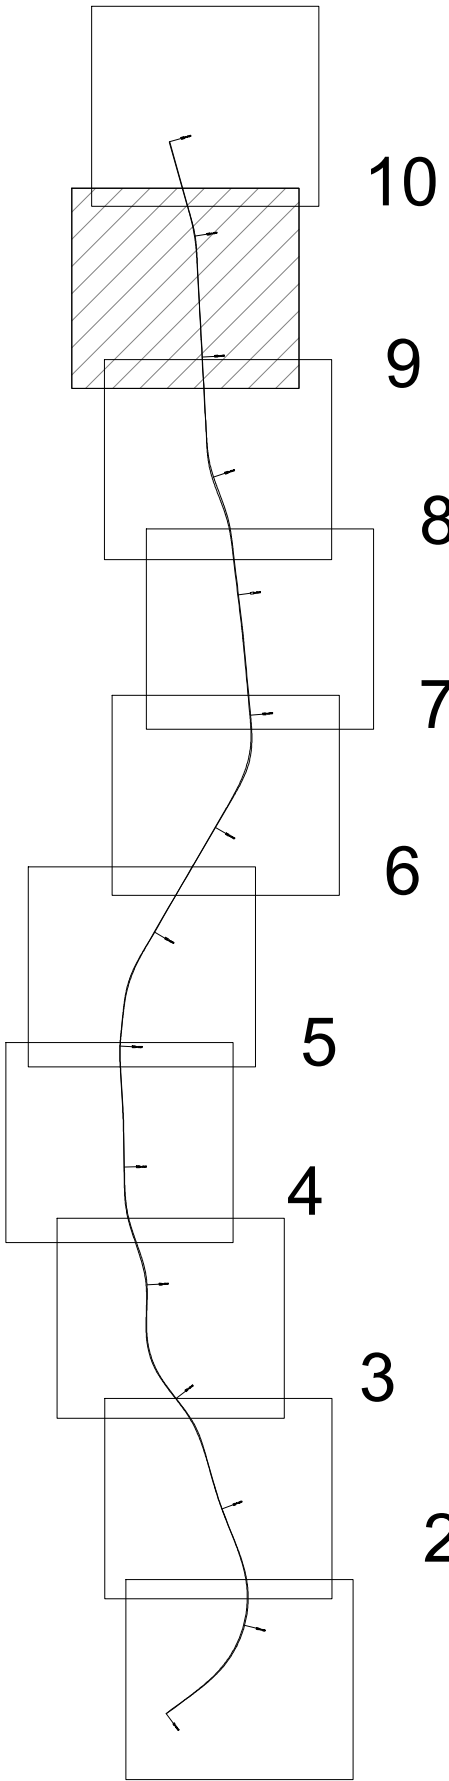



Direzione Progettazione e Realizzazione Lavori

Strada Statale 4 VIA SALARIA
Adeguamento della piattaforma stradale e messa in sicurezza
dal Km 56+000 al Km 70+800

PROGETTO DEFINITIVO

PROGETTAZIONE: R.T.I.: PROGİN S.p.A. (capogruppo mandataria)
CREW Cremonesi Workshop S.r.l - TECNO SISTEM S.p.A.
ECOPLAME S.r.l. - ART Risorse Ambiente Territorio S.r.l

PROGETTISTA FIRMATARIO:
Dot. Ing. Lorenzo INFANTE (Progr S.p.A.)
RESPONSABILE STUDIO IMPATTO AMBIENTALE
Dot. Arch. Salvatore SCOPPIETTA (Progr S.p.A.)

CAPOGRUPPO MANDATARIA:
PROGETTAZIONE
INFRASTRUTTURE
PROGİN S.p.A.
MANDANTE:
N. GEOLOGO:
Dot. Geol. Giovanni CARRA (ART Ambiente Risorse e Territorio S.r.l.)
N. COORDINATORE PER LA SICUREZZA IN FASE DI PROGETTAZIONE:
Dot. Ing. Michele Cusale (Progr S.p.A.)
VISTO IL RESPONSABILE DEL PROCEDIMENTO:
Dot. Ing. Achille DEVITOFRANCESCHI
PROTOCOLLO

Direzione Tecnica:
Dot. Ing. Lorenzo INFANTE
Direzione Tecnica:
Dot. Arch. Claudio TURRINI
Direzione Tecnica:
Dot. Arch. Andrea AVELLA
Direzione Tecnica:
Dot. Ing. Ivano FRESIA
Direzione Tecnica:
Dot. Arch. Pasquale PISANO

STUDIO DI IMPATTO AMBIENTALE
PARTE PROGETTUALE - INTERVENTI DI INSERIMENTO PAESAGGISTICO E AMBIENTALE
PLANIMETRIA DELLE OPERE DI MITIGAZIONE AMBIENTALE - TAV. 9

CODICE PROGETTO	NOI ME FILE	REVISIONE	SCALA		
DP RM 180D20					
DP RM 364D20	CODICE ELAB: T021A03AMBPL09	A	1:1000		
A	Prima emissione	11/2021	Scarano	D'Agostino	Pisano
REV.	DESCRIZIONE	DATA	REDATTO	VERIFICATO	APPROVATO