

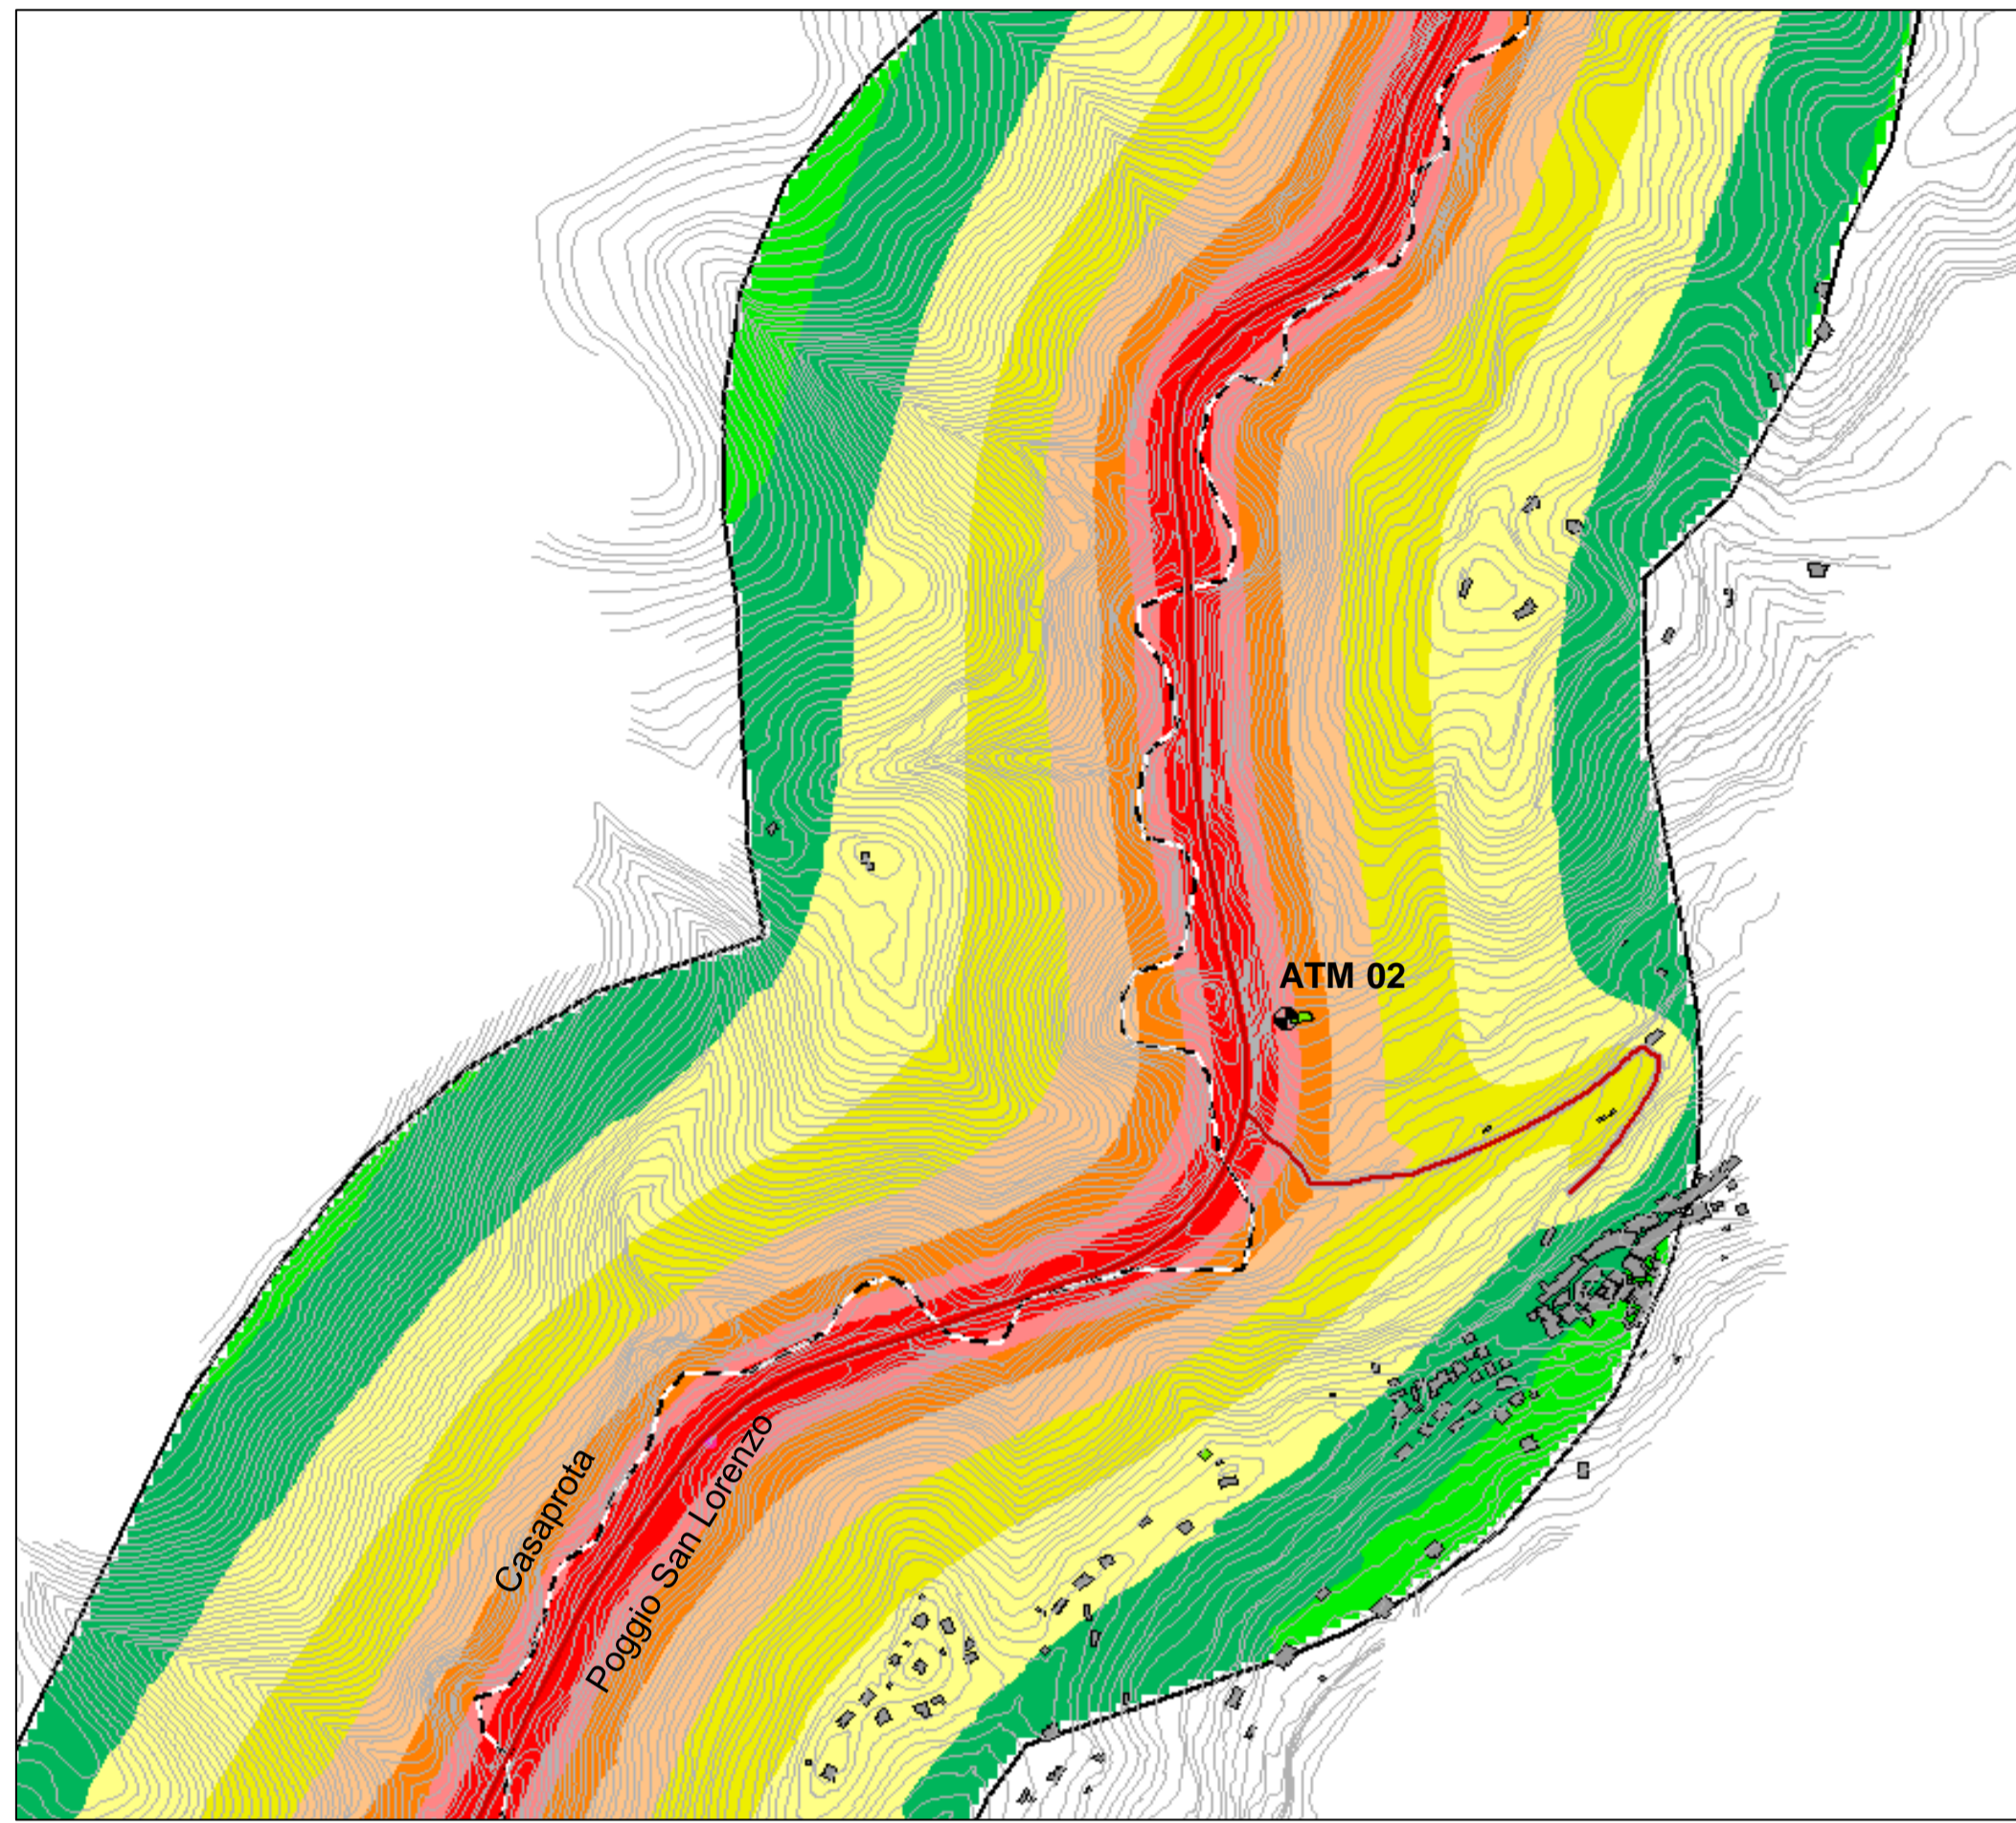


Vista B - AREA CENTRO-SUD "Poggio San Lorenzo"

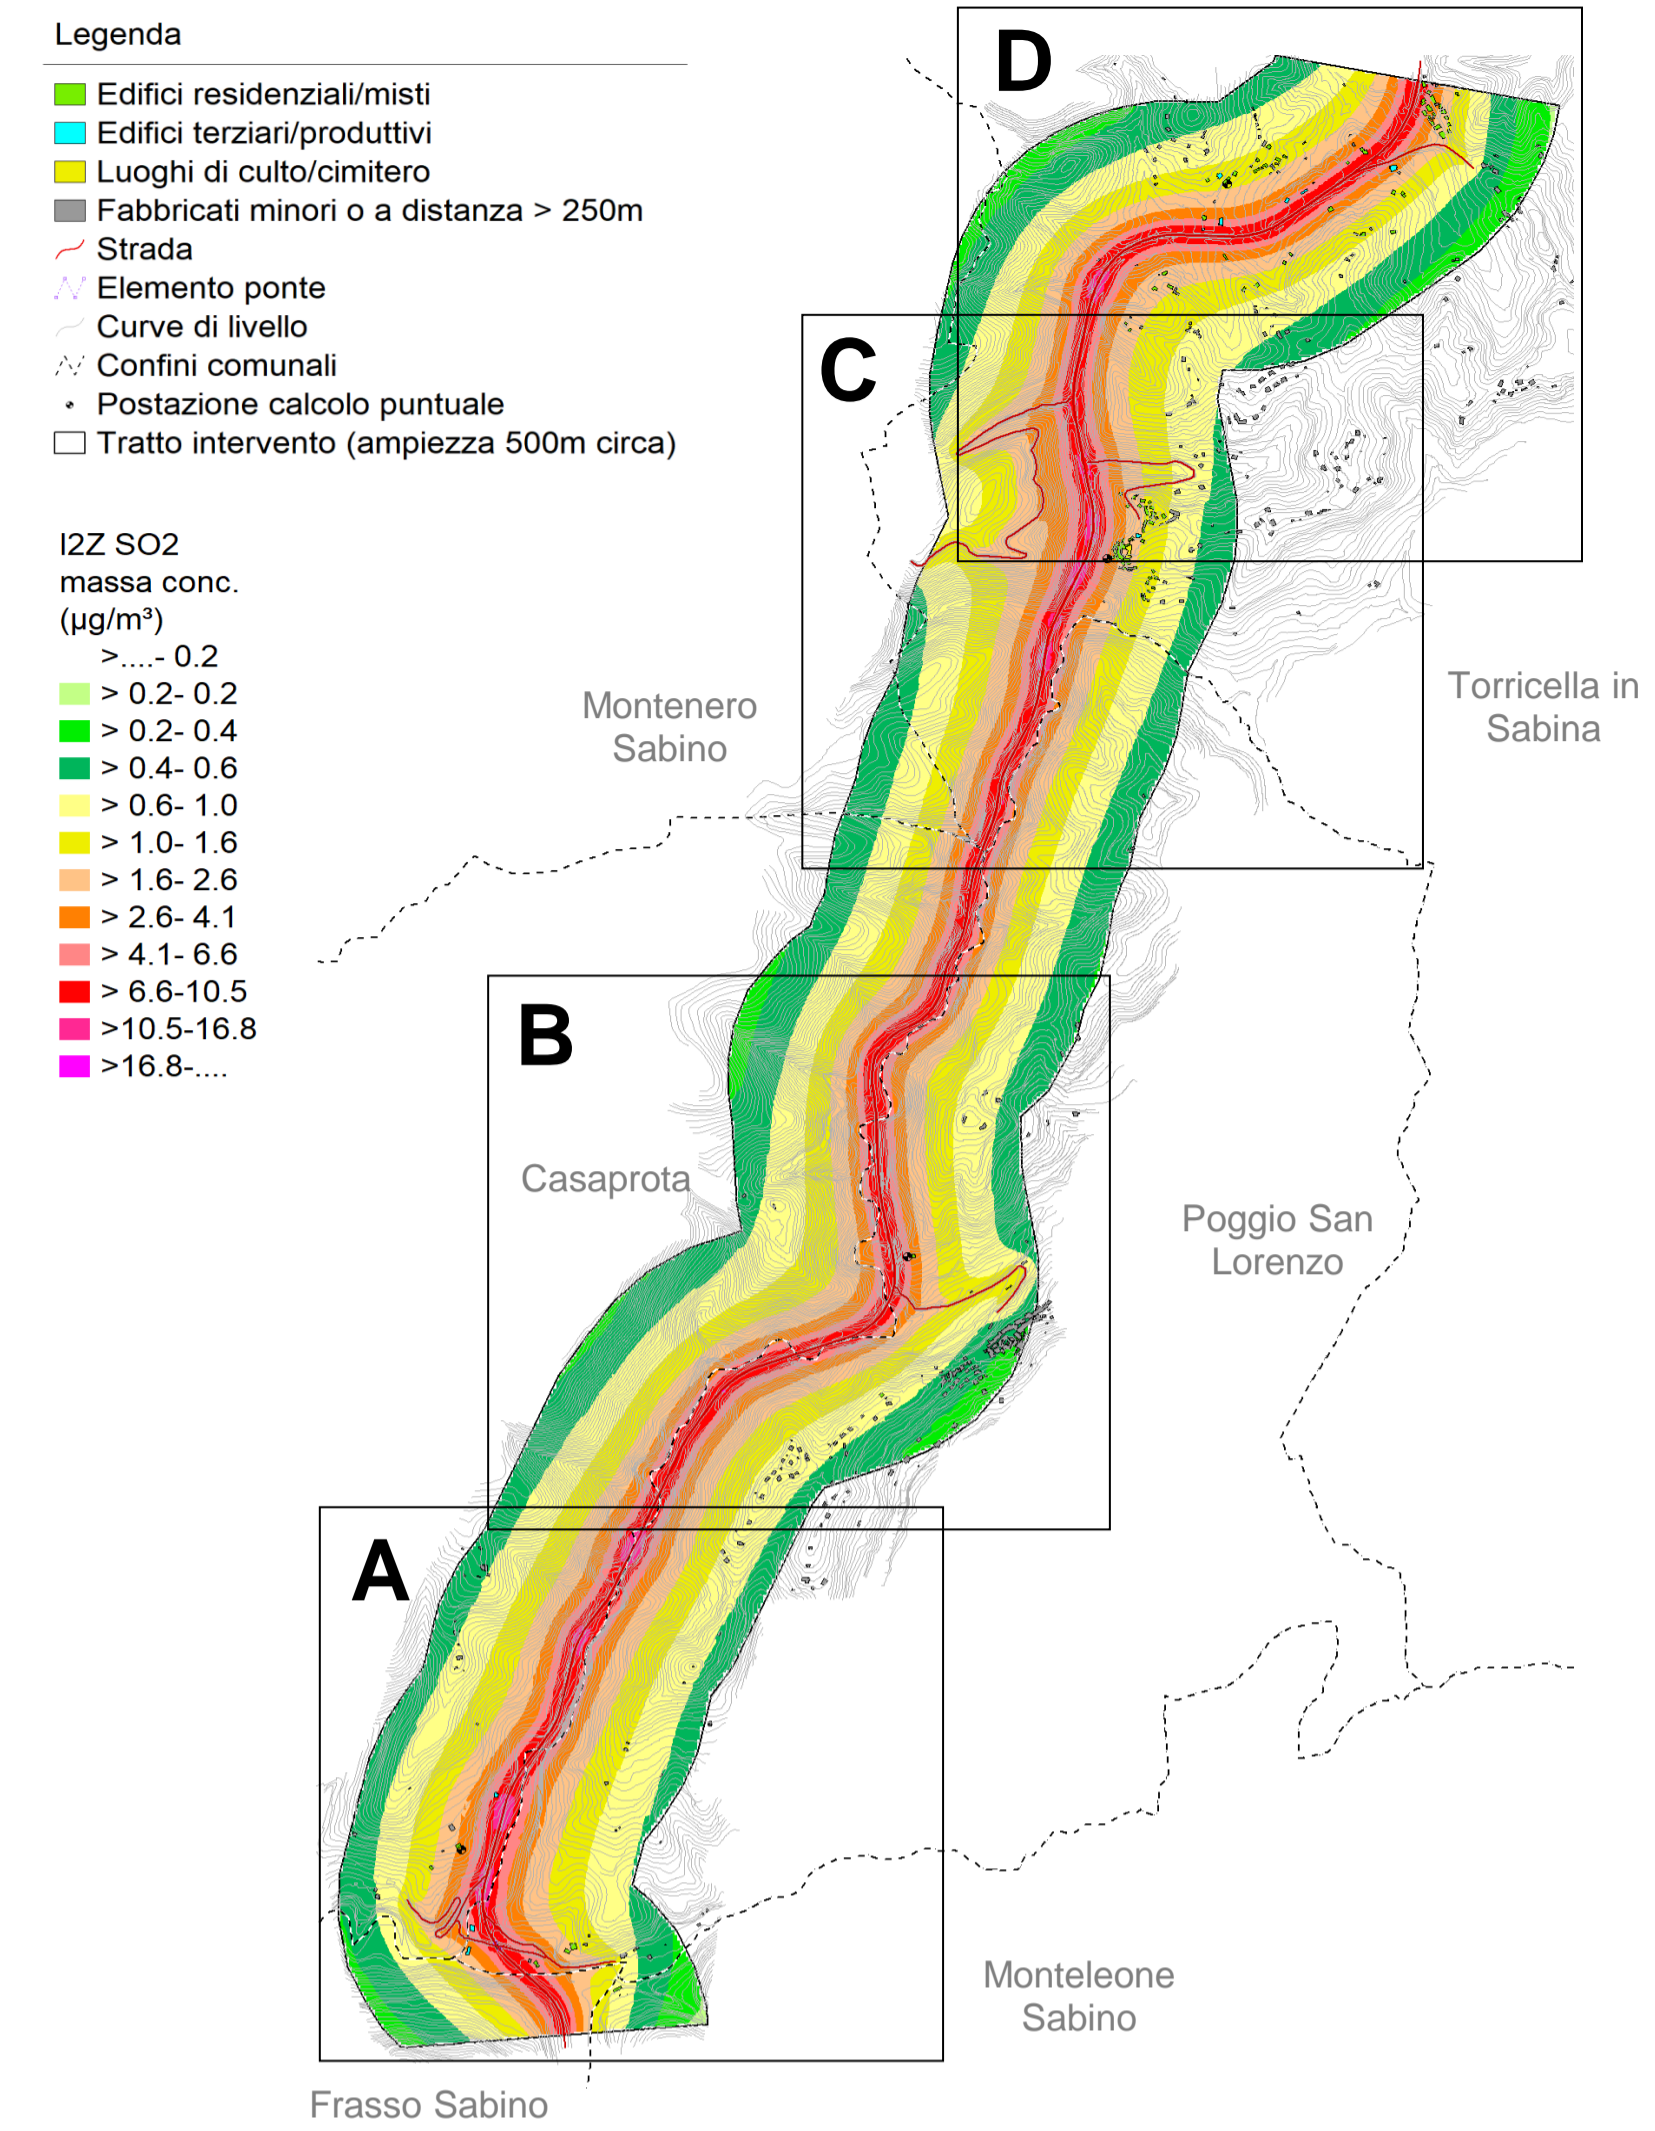


Vista D - AREA NORD "Ornaro Basso"

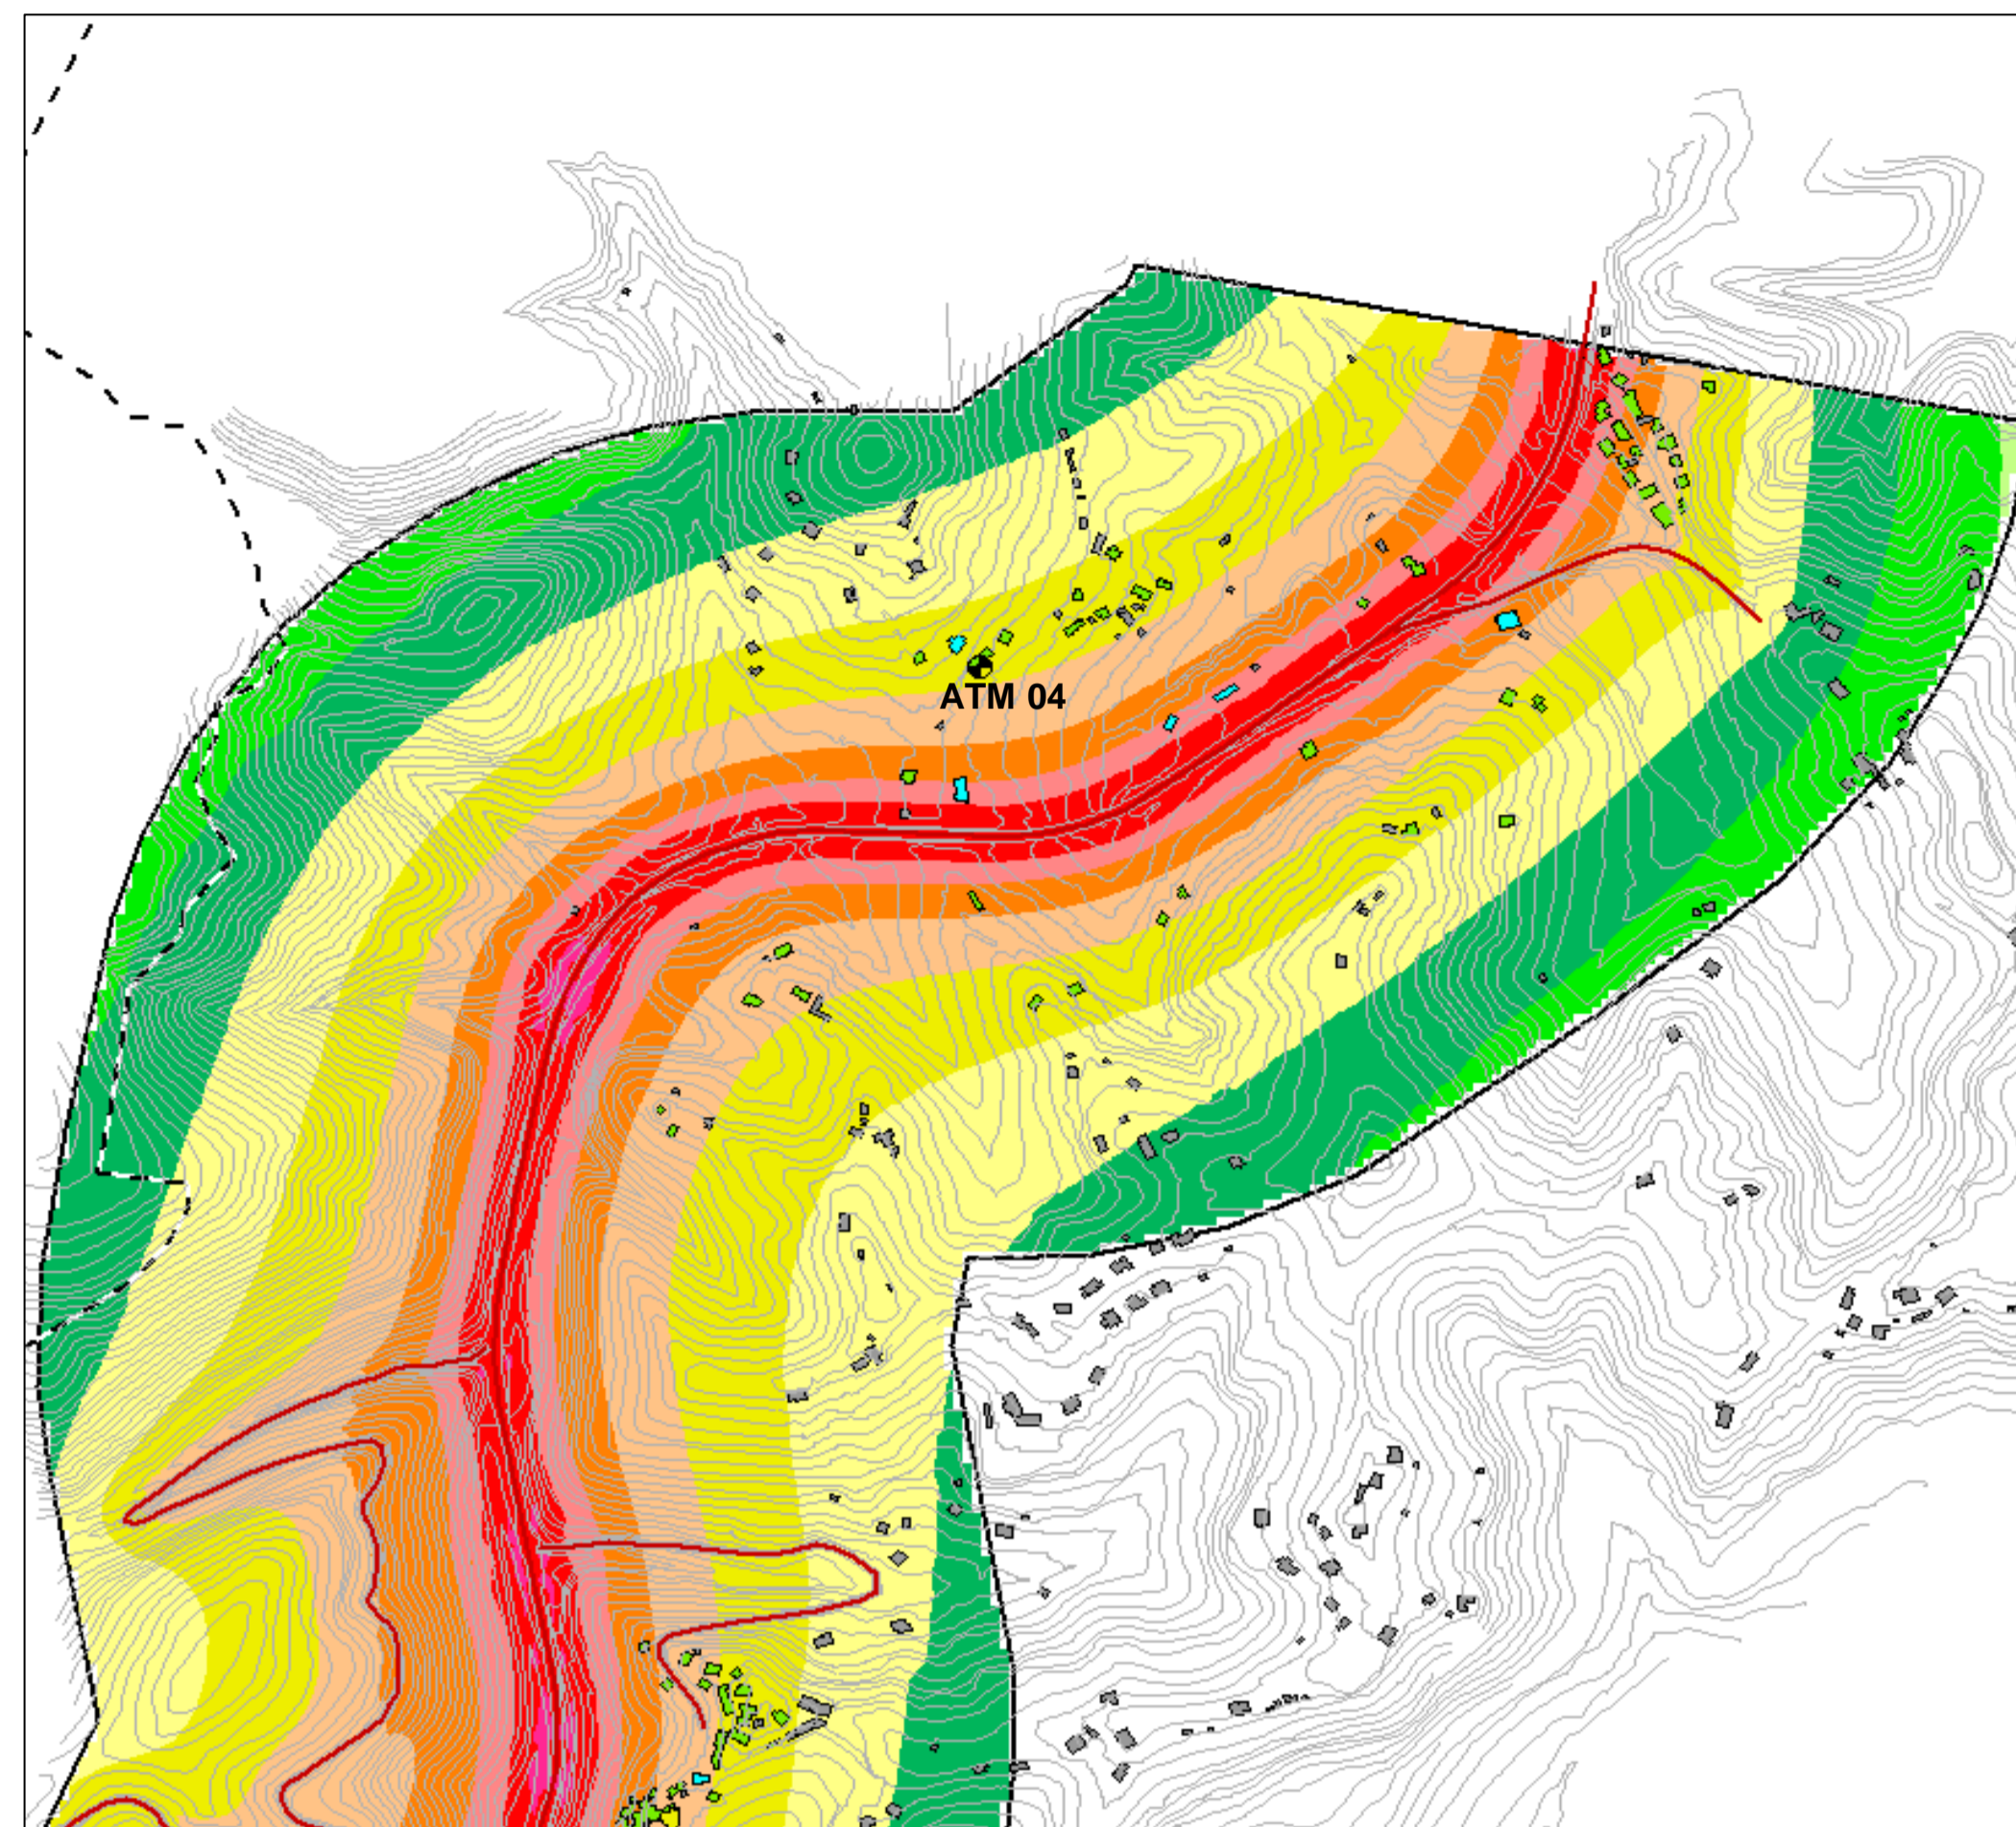


- Legenda**
- Edifici residenziali/misti
  - Edifici terziari/produttivi
  - Luoghi di culto/cimitero
  - Fabbricati minori o a distanza > 250m
  - Strada
  - Elemento ponte
  - Curve di livello
  - Confini comunali
  - Postazione calcolo puntuale
  - Tratto intervento (ampiezza 500m circa)
- I2Z SO2  
massa conc.  
(µg/m³)**
- >...- 0.2
  - > 0.2- 0.2
  - > 0.2- 0.4
  - > 0.4- 0.6
  - > 0.6- 1.0
  - > 1.0- 1.6
  - > 1.6- 2.6
  - > 2.6- 4.1
  - > 4.1- 6.6
  - > 6.6-10.5
  - >10.5-16.8
  - >16.8-...

Vista A - AREA SUD "intersezione SR314 Licinese"

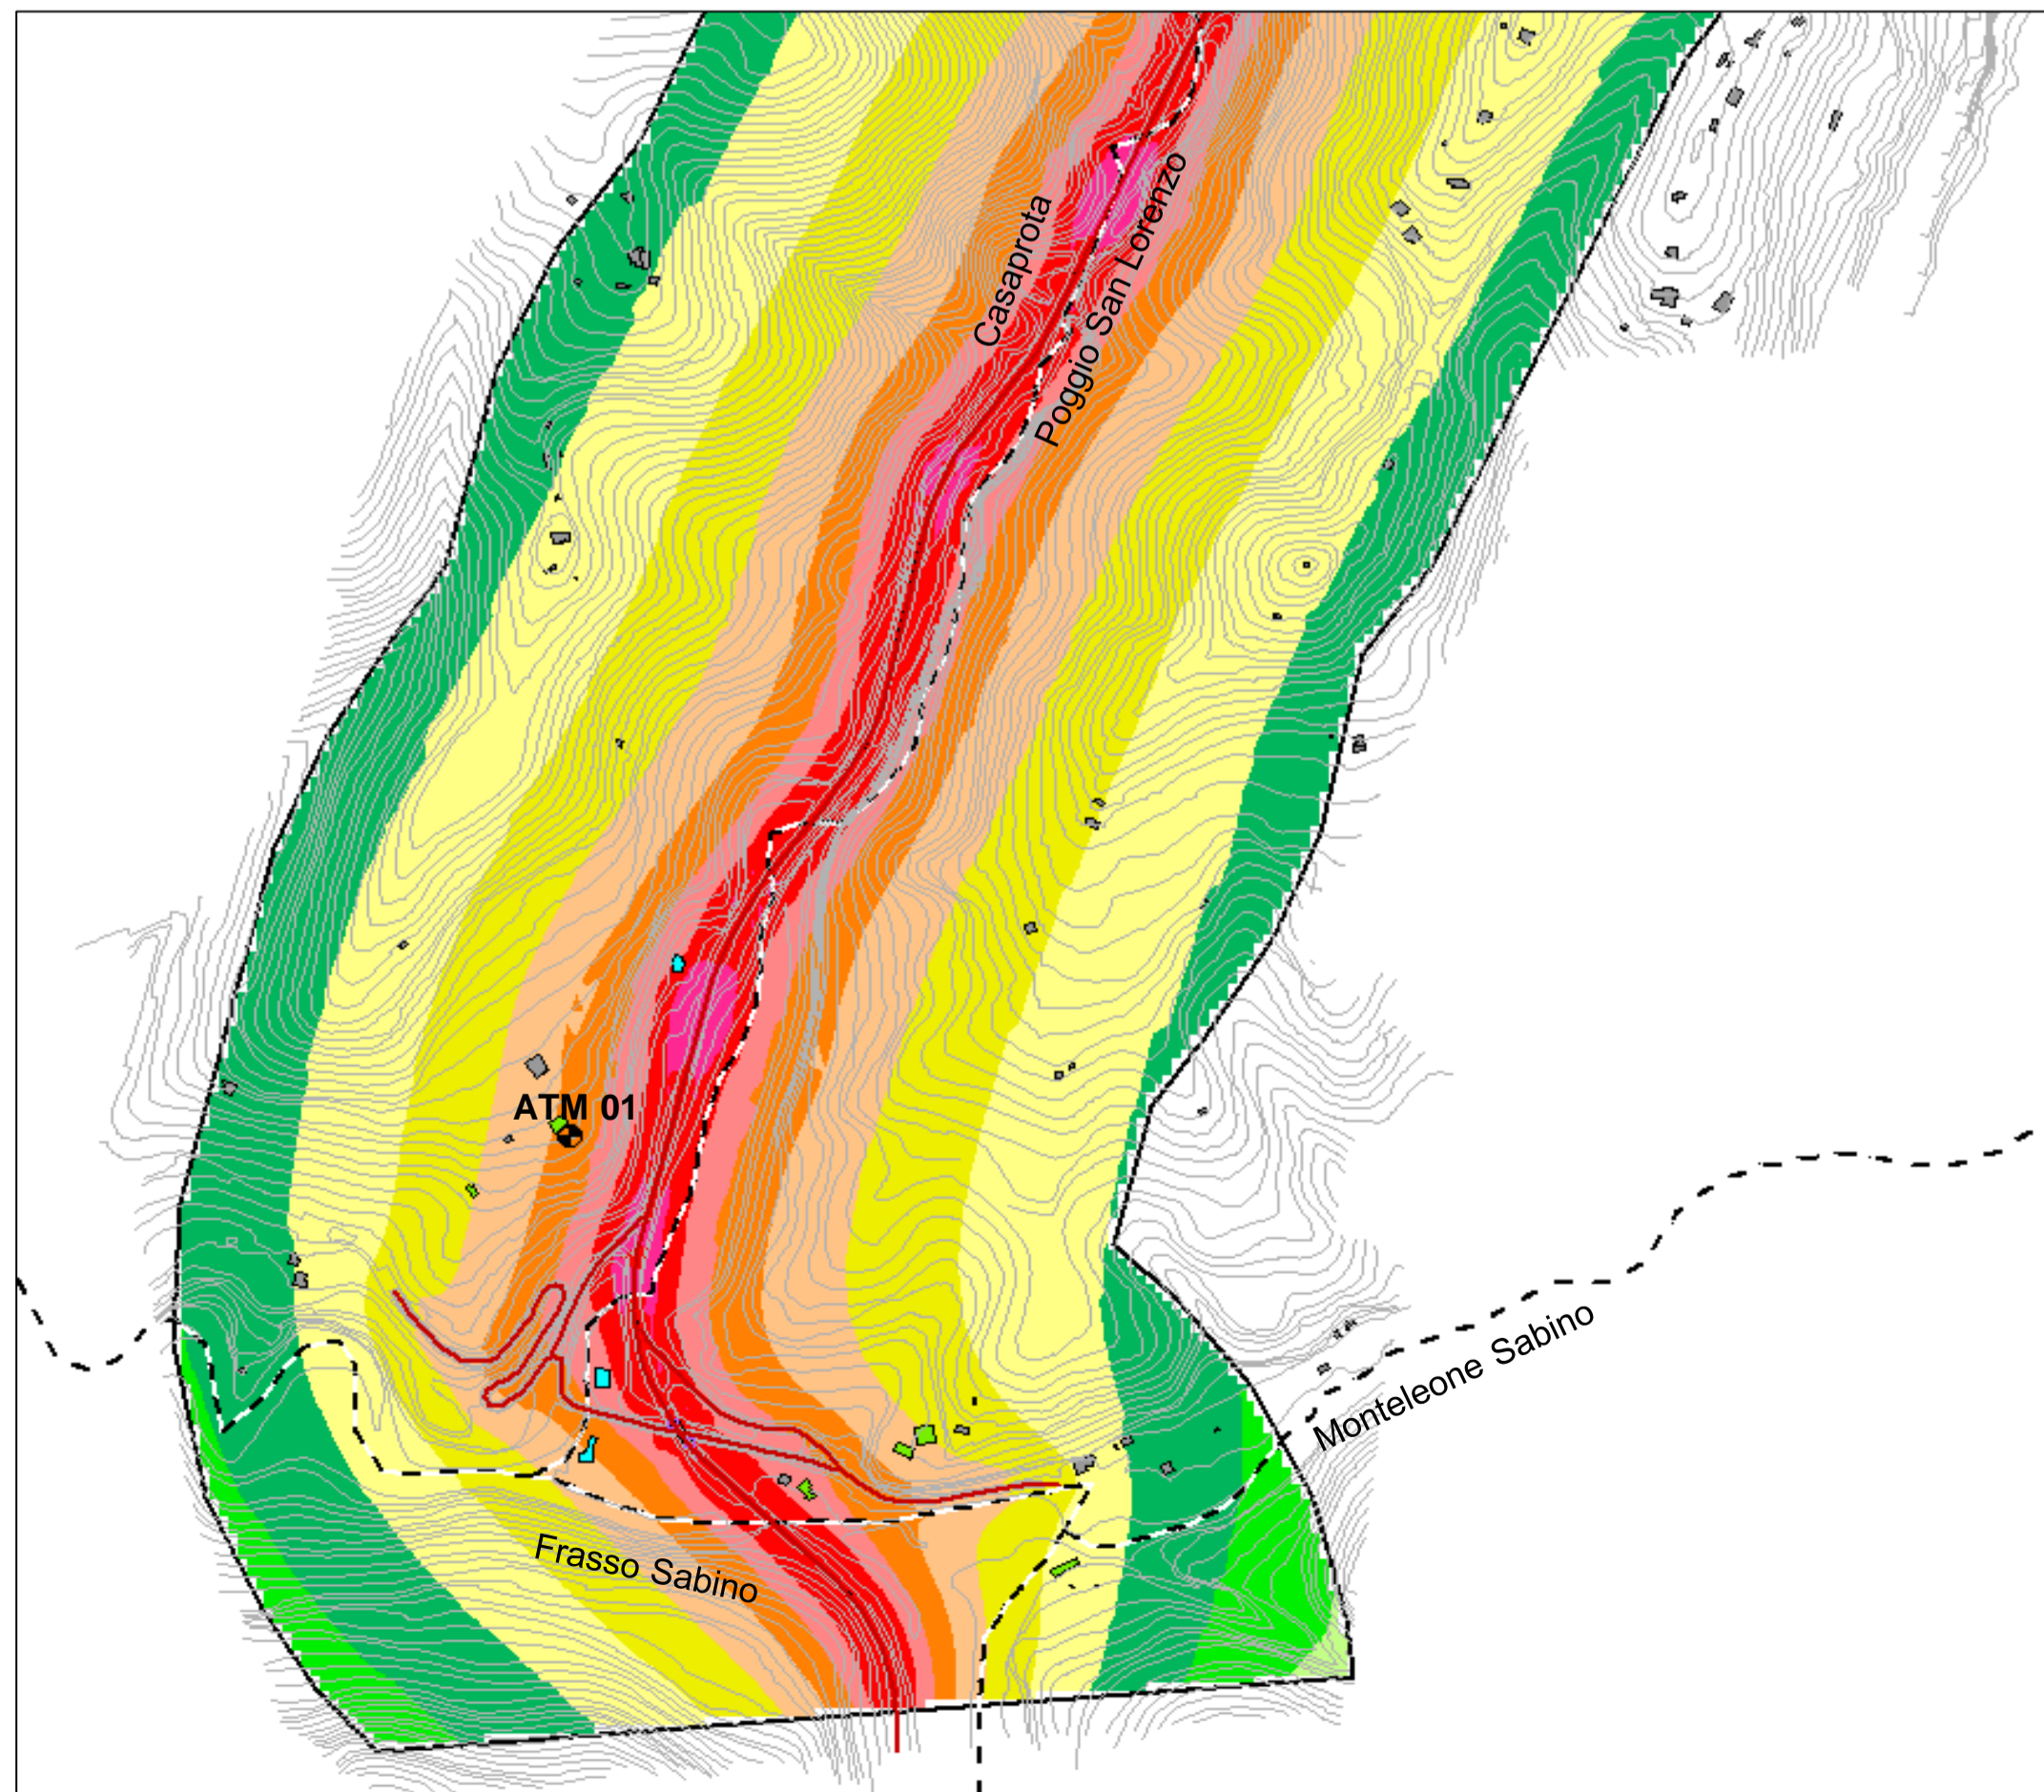

Vista C - AREA CENTRO-NORD "Ornaro Alto"

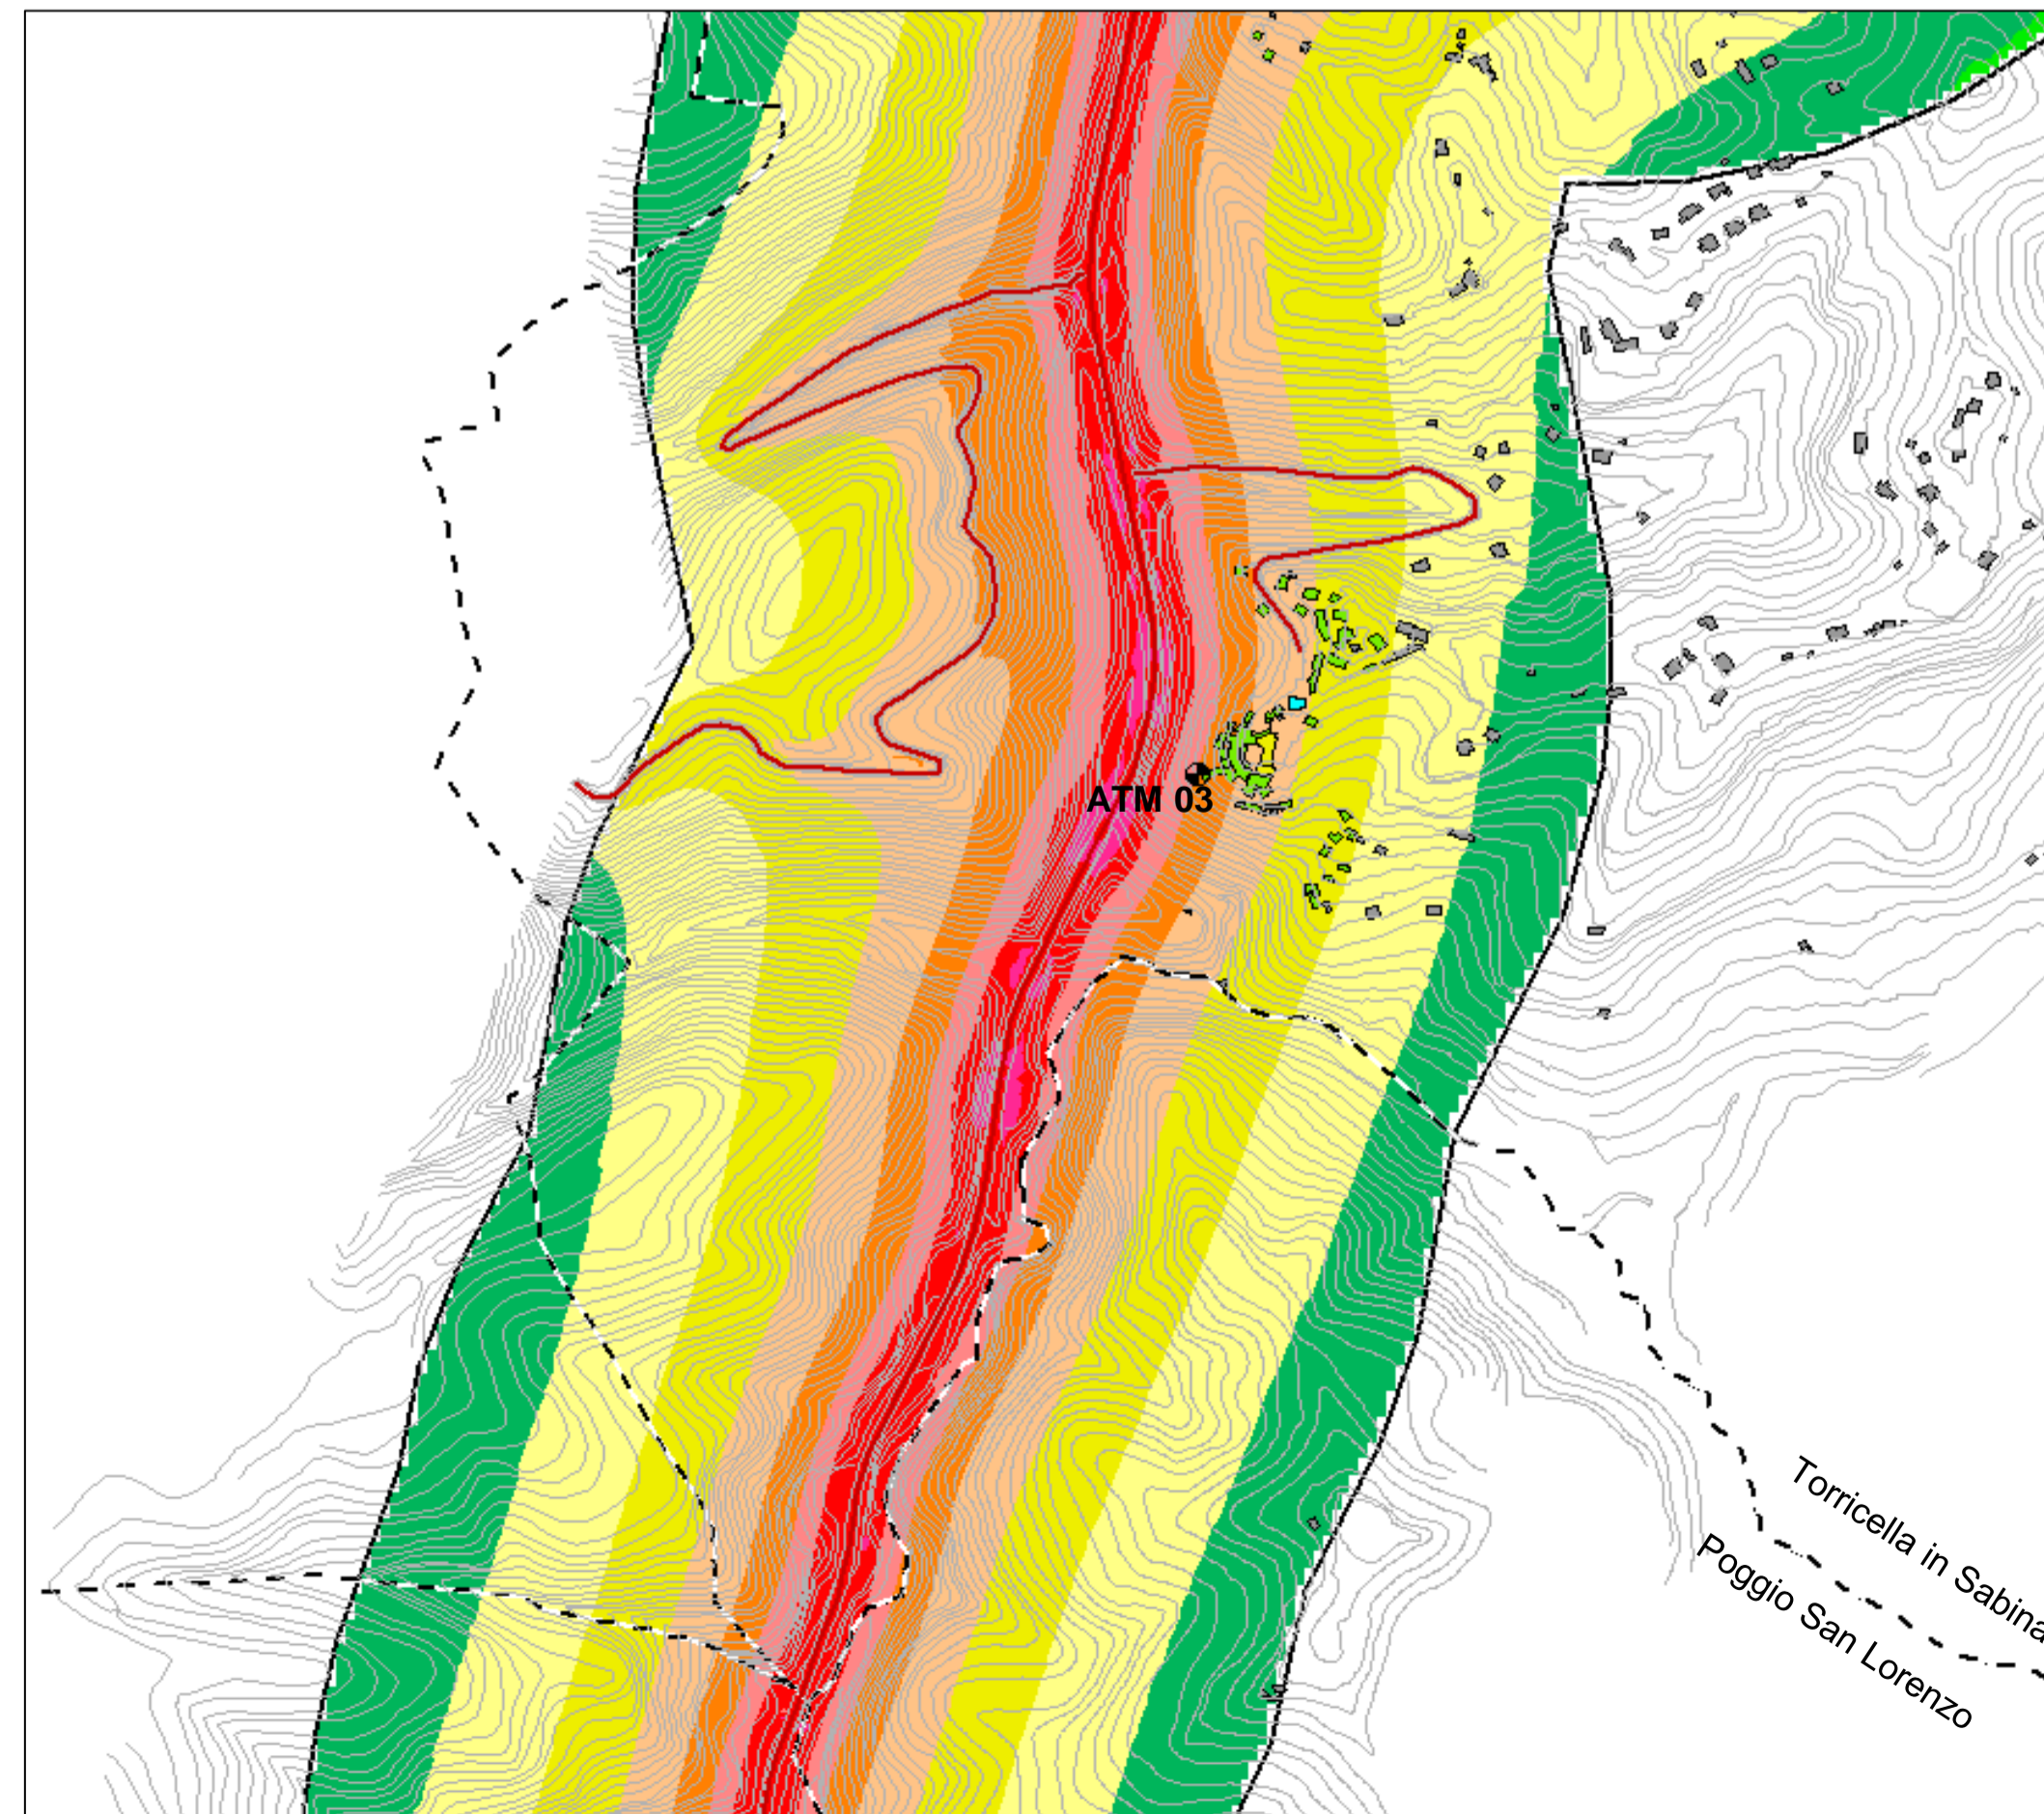



**Direzione Progettazione e Realizzazione Lavori**

**STRADA STATALE 4 "VIA SALARIA"**  
Adeguamento della piattaforma stradale e messa in sicurezza dal km 56+000 al km 64+000

<b>PROGETTO DEFINITIVO</b>	<b>cod. RM 180</b>				
PROGETTAZIONE: R.T.I. PROGIN S.p.A. (capogruppo mandataria) CREW Cremonesi Workshop S.r.l. - TECNOSISTEM S.p.A. ART Risorse Ambiente Territorio S.r.l. - ECOPLAME S.r.l.					
RESPONSABILE INTEGRAZIONE PRESTAZIONI SPECIALISTICHE: Dott. Ing. Antonio GRIMALDI (Progin S.p.A.) PROGETTISTA FIRMATARIO: Dott. Ing. Lorenzo INFANTE (Progin S.p.A.) RESPONSABILE STUDIO IMPATTO AMBIENTALE: Dott. Arch. Salvatore SCOPPETTA (Progin S.p.A.)	CAPOGRUPPO MANDATARIA:  Direttore Tecnico: Dott. Ing. Lorenzo INFANTE  MADANTI:   Direttore Tecnico: Dott. Arch. Claudio TURRINI Direttore Tecnico: Dott. Ing. Andrea AVETA    Direttore Tecnico: Dott. Ing. Ivo FRESIA Direttore Tecnico: Dott. Arch. Pasquale PISANO				
IL GEOLOGO: Dott. Geol. Giovanni CARRA (ART Ambiente Risorse e Territorio S.r.l.) IL COORDINATORE PER LA SICUREZZA IN FASE DI PROGETTAZIONE: Dott. Ing. Achille DEVITOFRANCESCHI					
VISTO: IL RESPONSABILE DEL PROCEDIMENTO: Dott. Ing. Achille DEVITOFRANCESCHI PROTOCOLLO _____ DATA _____					
<b>STUDIO DI IMPATTO AMBIENTALE ATMOSFERA CONCENTRAZIONI BISSIDO DI ZOLFO (SO2) ANTE OPERAM</b>					
CODICE PROGETTO DIPIRIM118101ID210	CODICE ELAB. TI0111IAI031IAITM1CIT015	REVISIONE B	SCALA		
B	Emissione a seguito istruttoria Anas	11/2021	MICROBEL	SCOPPETTA	INFANTE
A	Prima emissione	08/2021	MICROBEL	SCOPPETTA	INFANTE
REV.	DESCRIZIONE	DATA	REDATTO	VERIFICATO	APPROVATO