



Vista B - AREA CENTRO-SUD

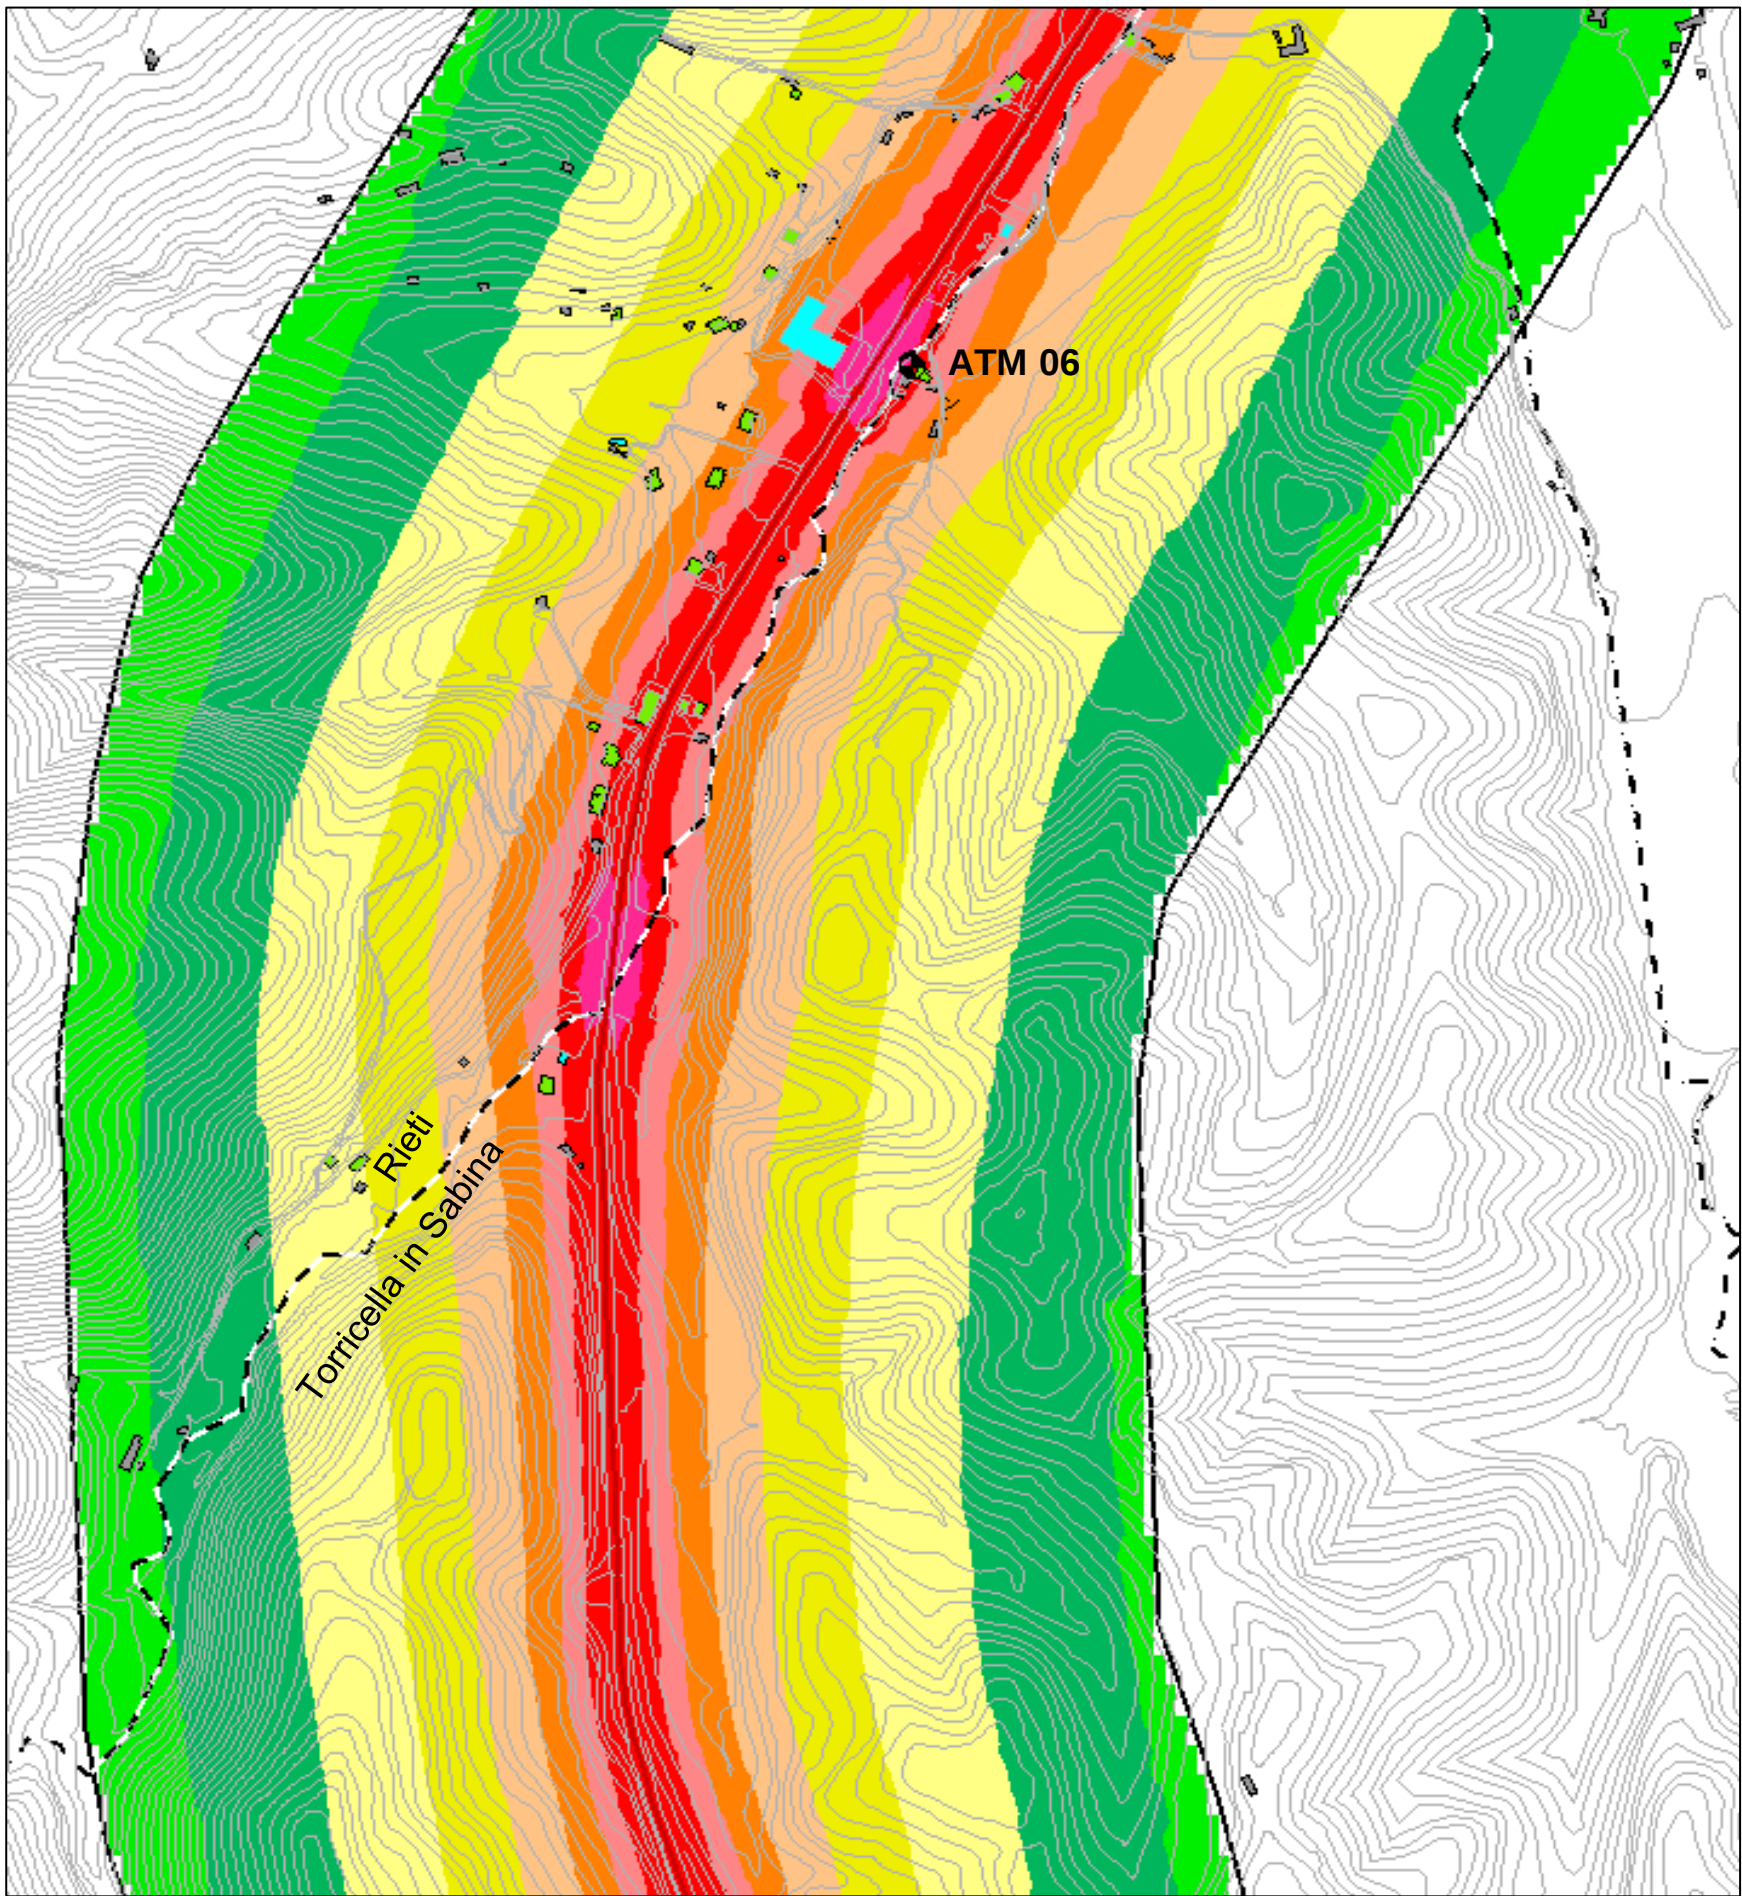


Vista D - AREA NORD "San Giovanni Reatino"

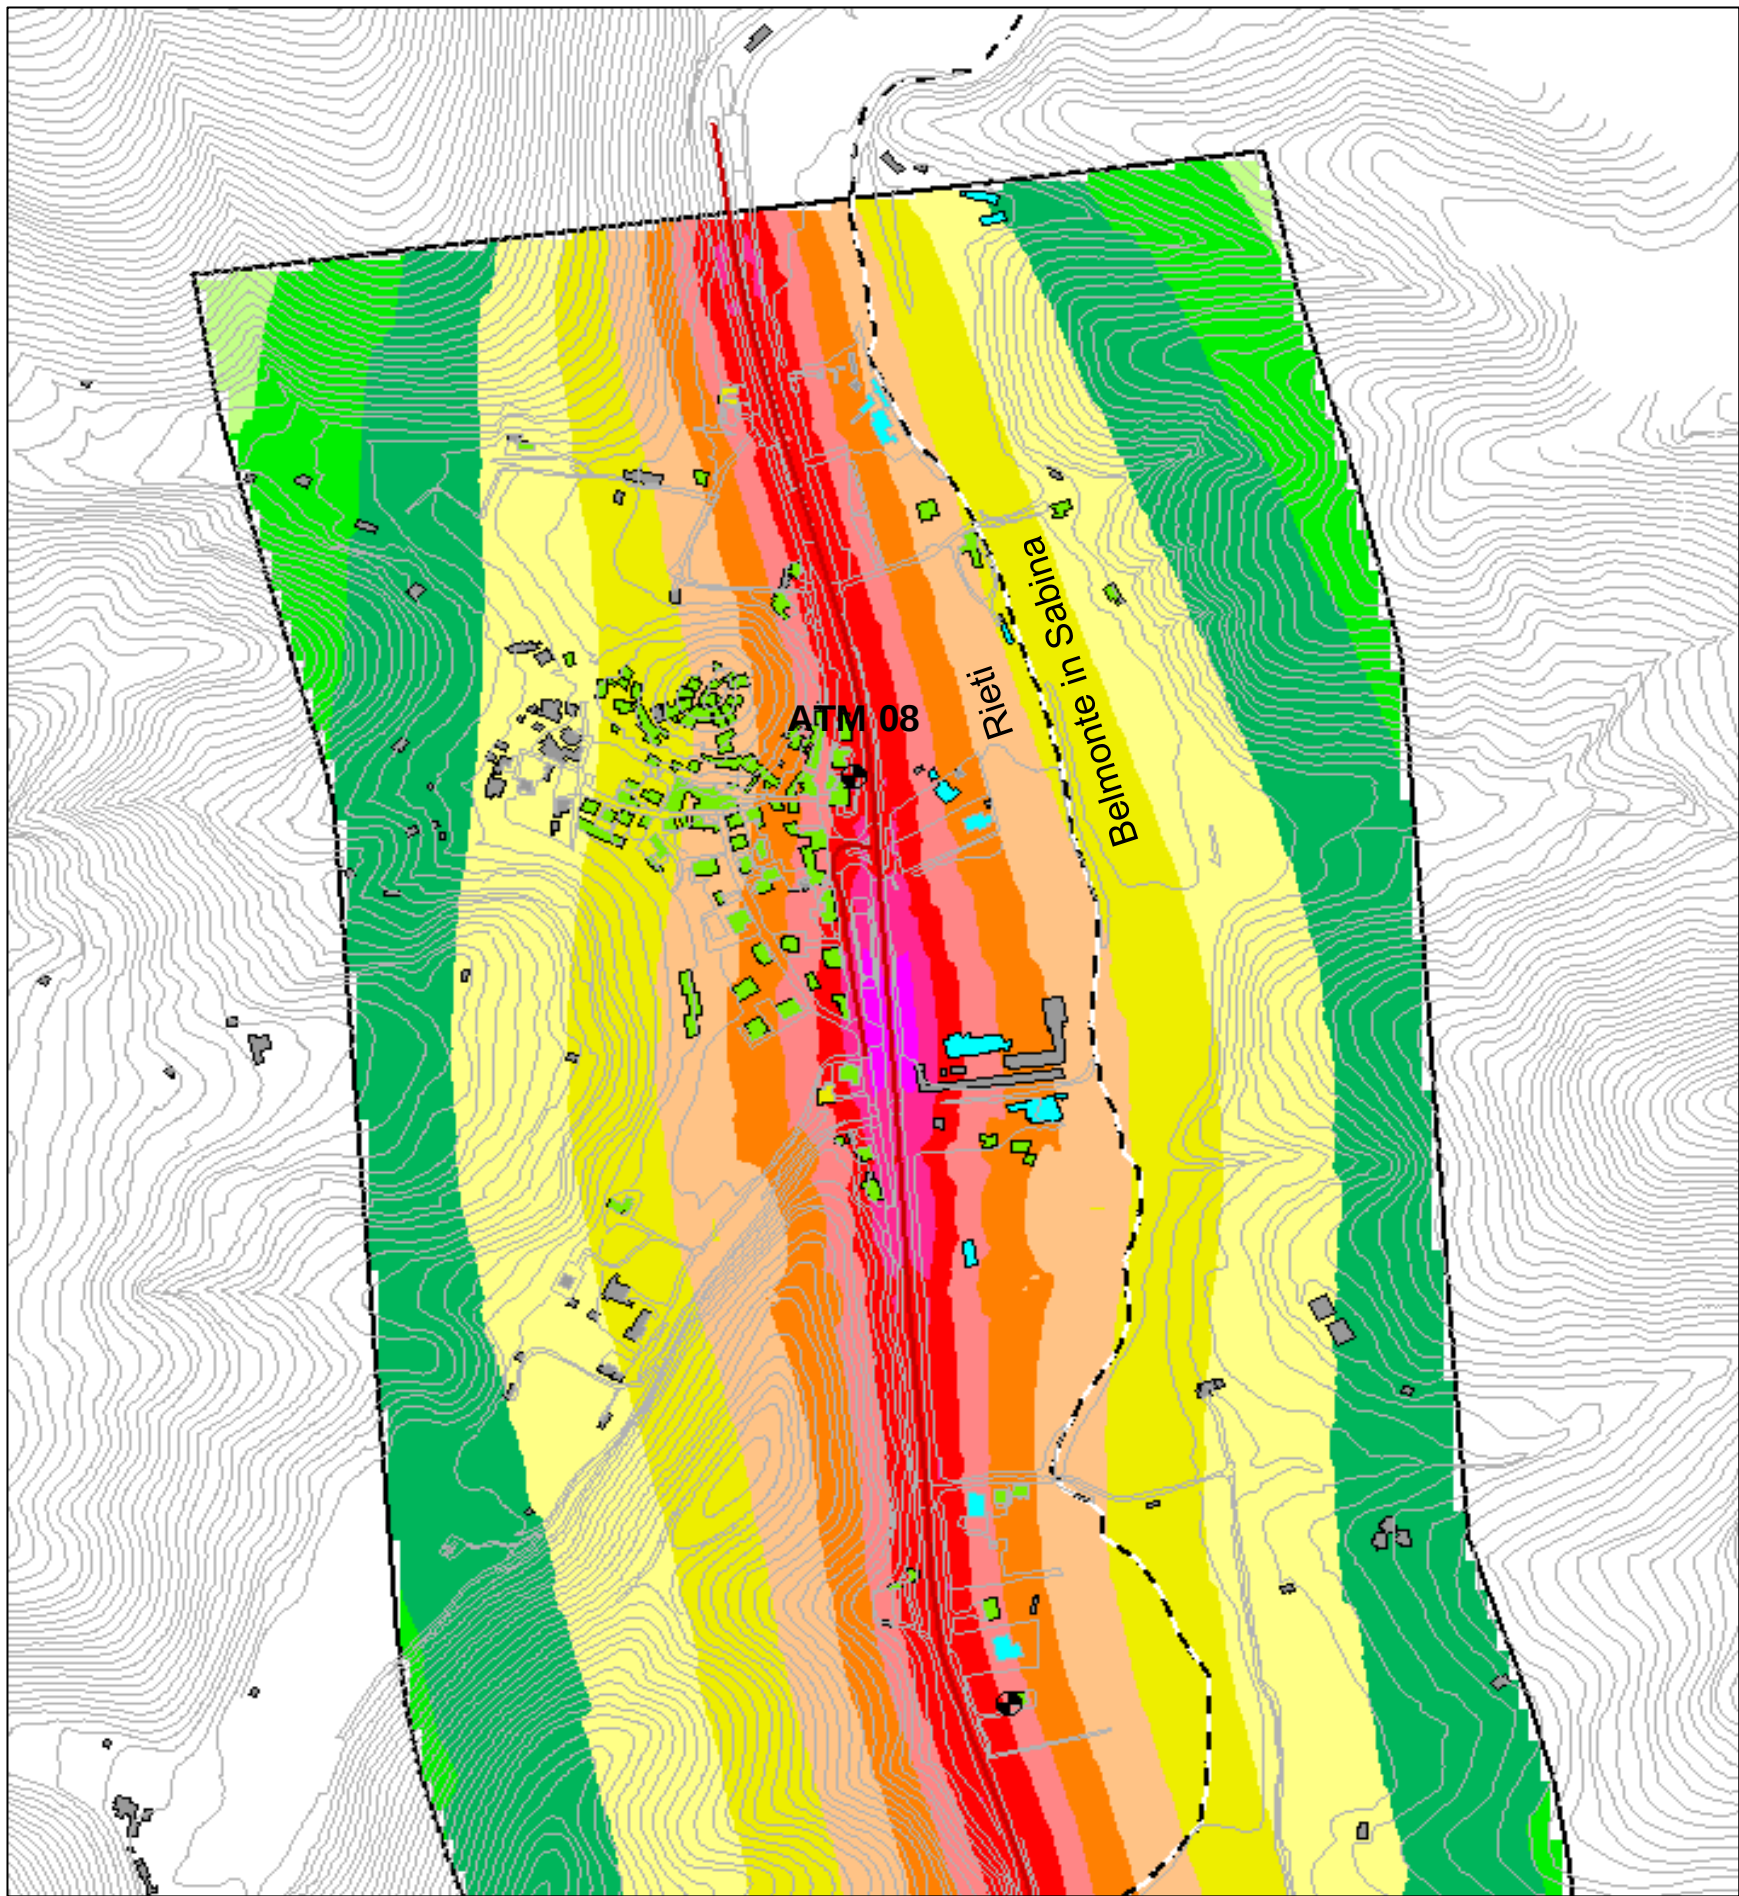


- Legenda
- Edifici residenziali/misti
 - Edifici terziari/produttivi
 - Luoghi di culto/cimitero
 - Fabbricati minori o a distanza > 250m
 - Strada
 - Elemento ponte
 - Curve di livello
 - Confini comunali
 - Postazione calcolo puntuale
 - Tratto intervento (ampiezza 500m circa)


- I2Z Particella
massa conc.
(µg/m³)
- >.....- 0.4
 - > 0.4- 0.6
 - > 0.6- 1.0
 - > 1.0- 1.5
 - > 1.5- 2.4
 - > 2.4- 3.7
 - > 3.7- 5.6
 - > 5.6- 8.7
 - > 8.7-13.3
 - >13.3-20.5
 - >20.5-31.6
 - >31.6-.....



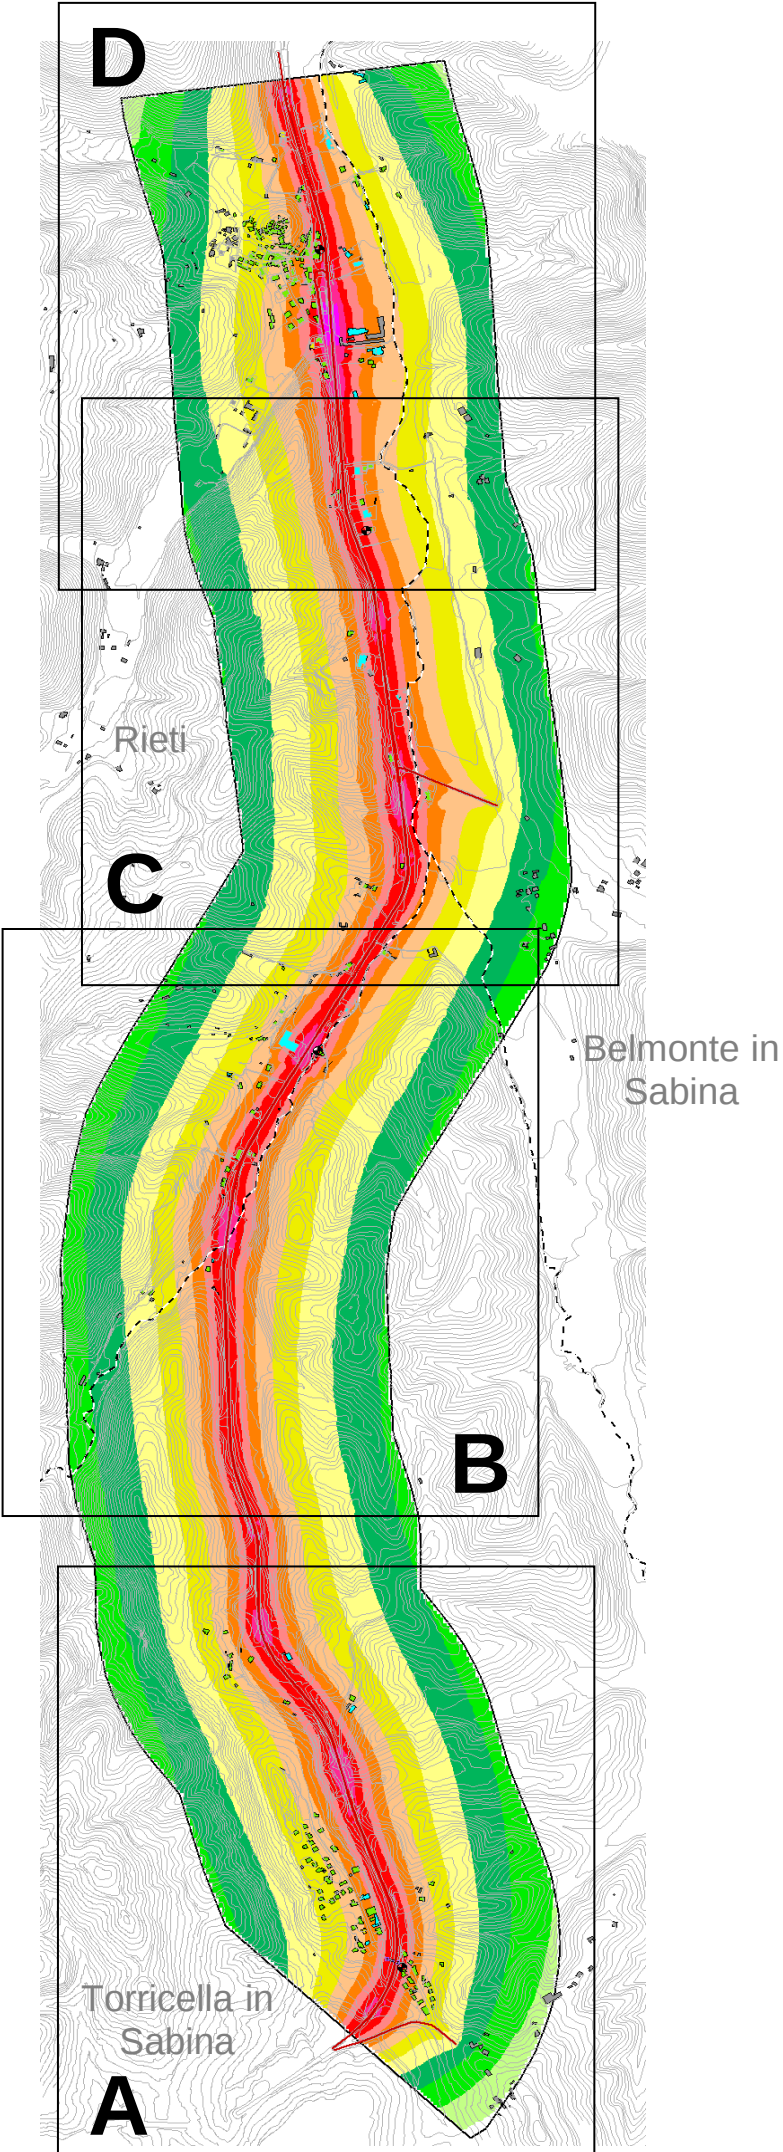


Vista A - AREA SUD "Ornaro Basso"

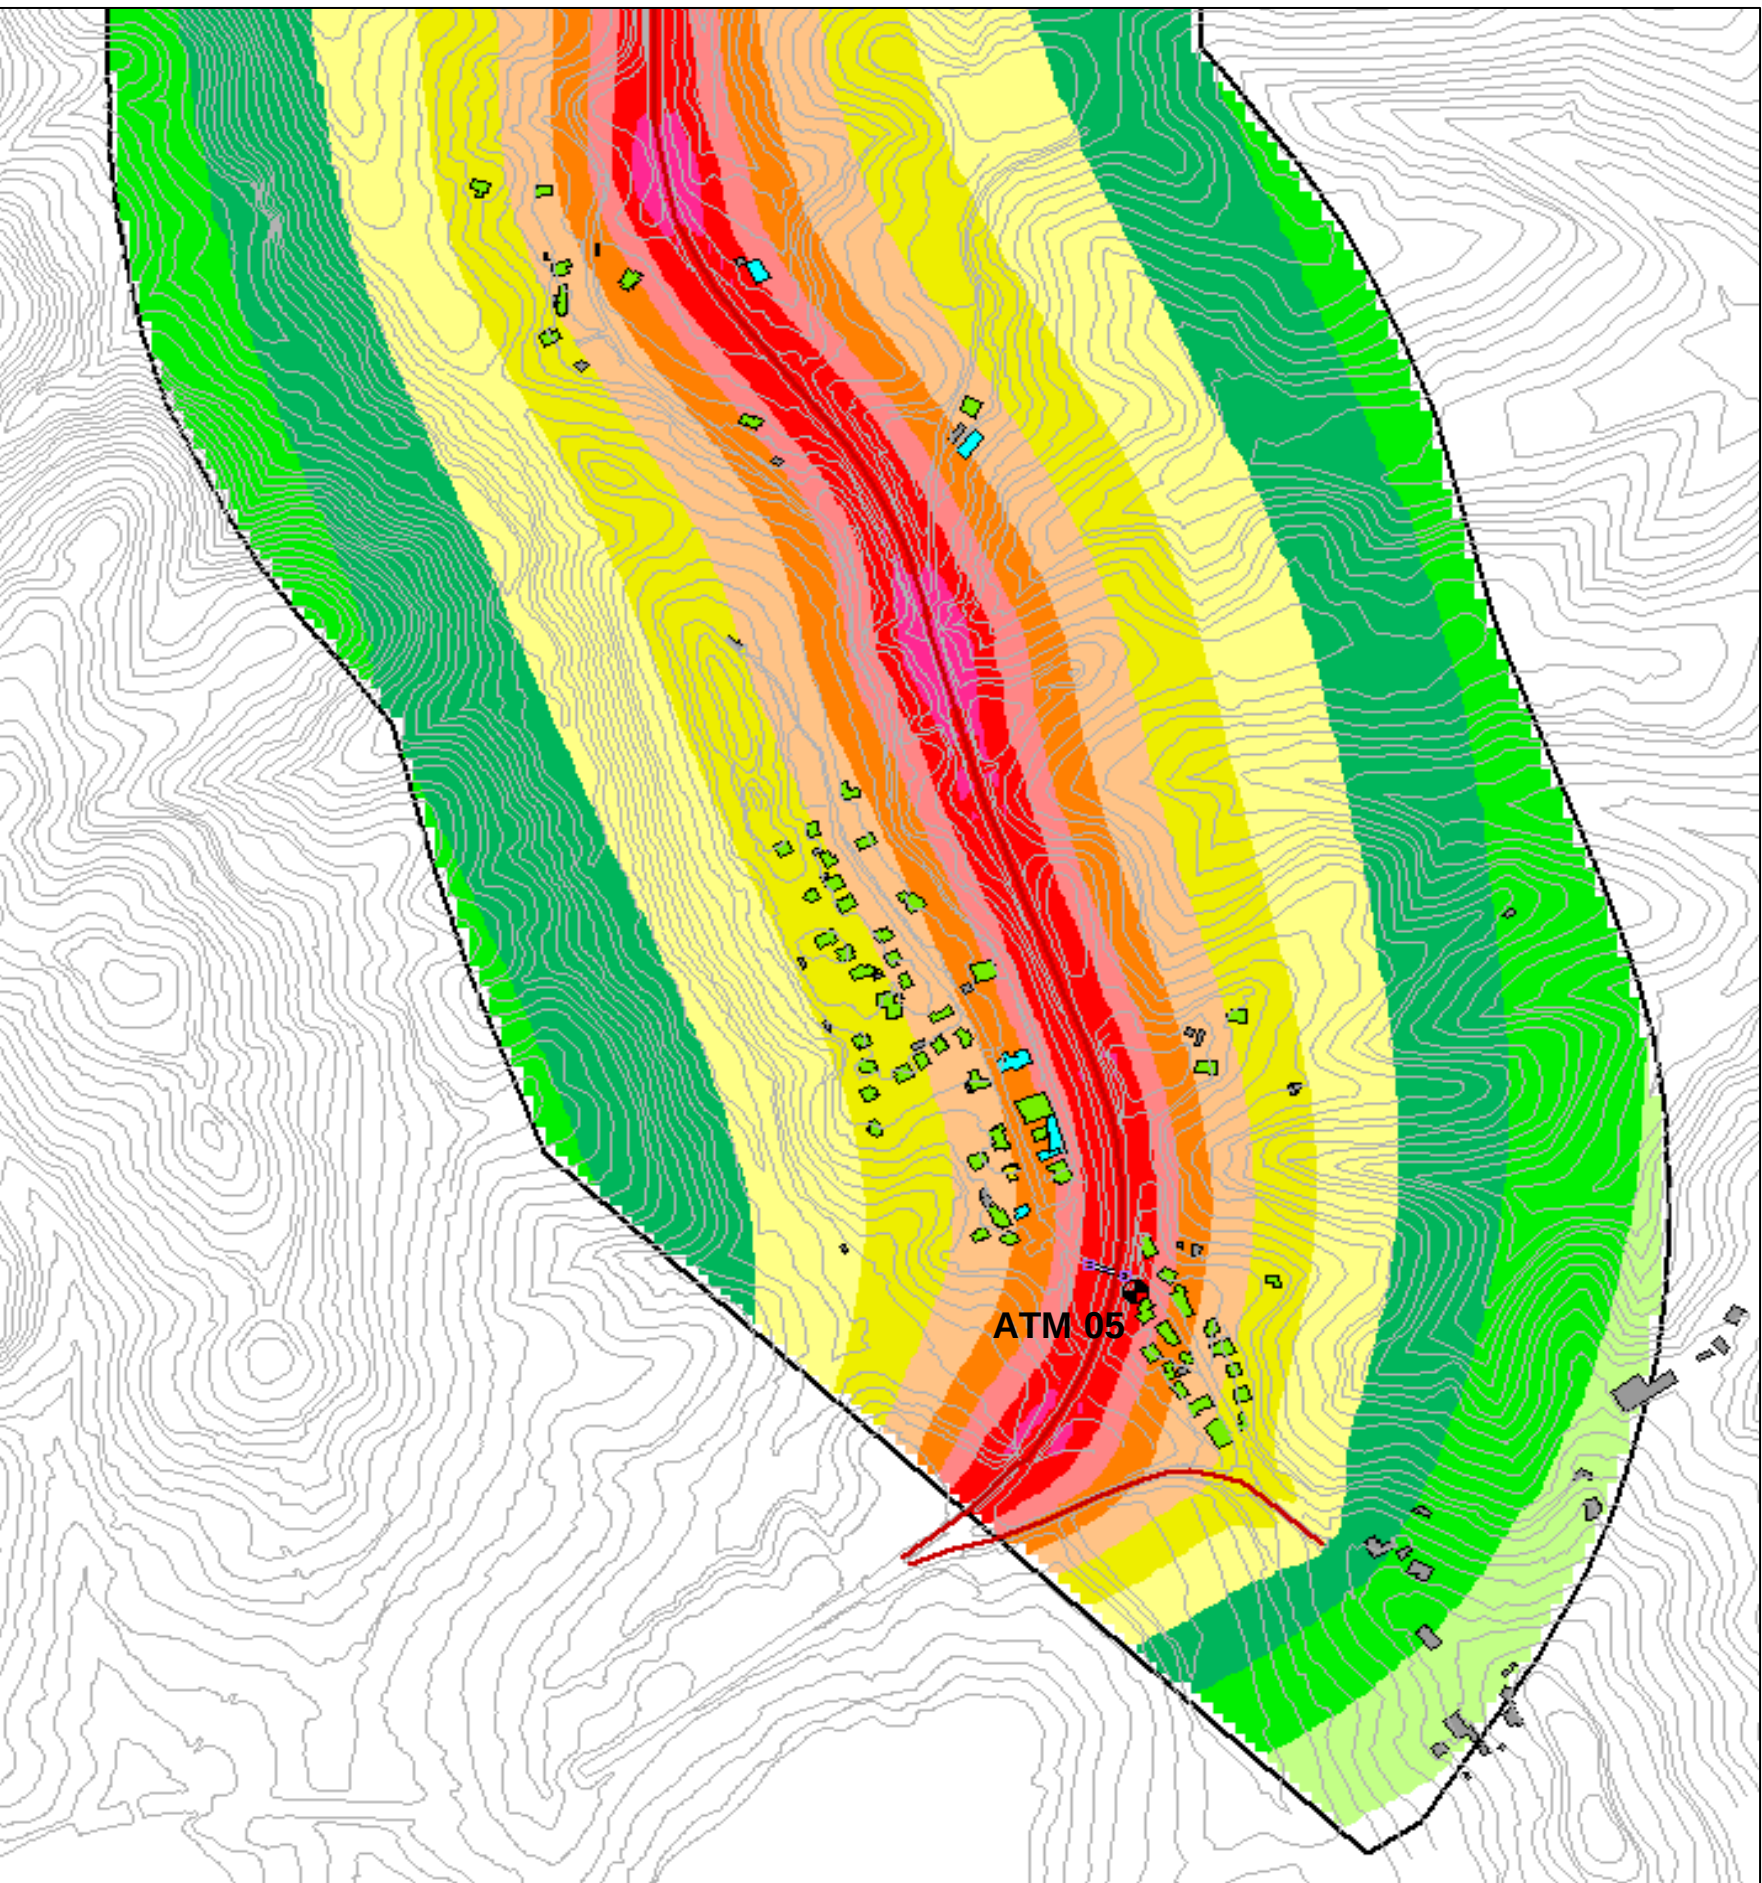

Vista C - AREA CENTRO-NORD "intersezione SP34"

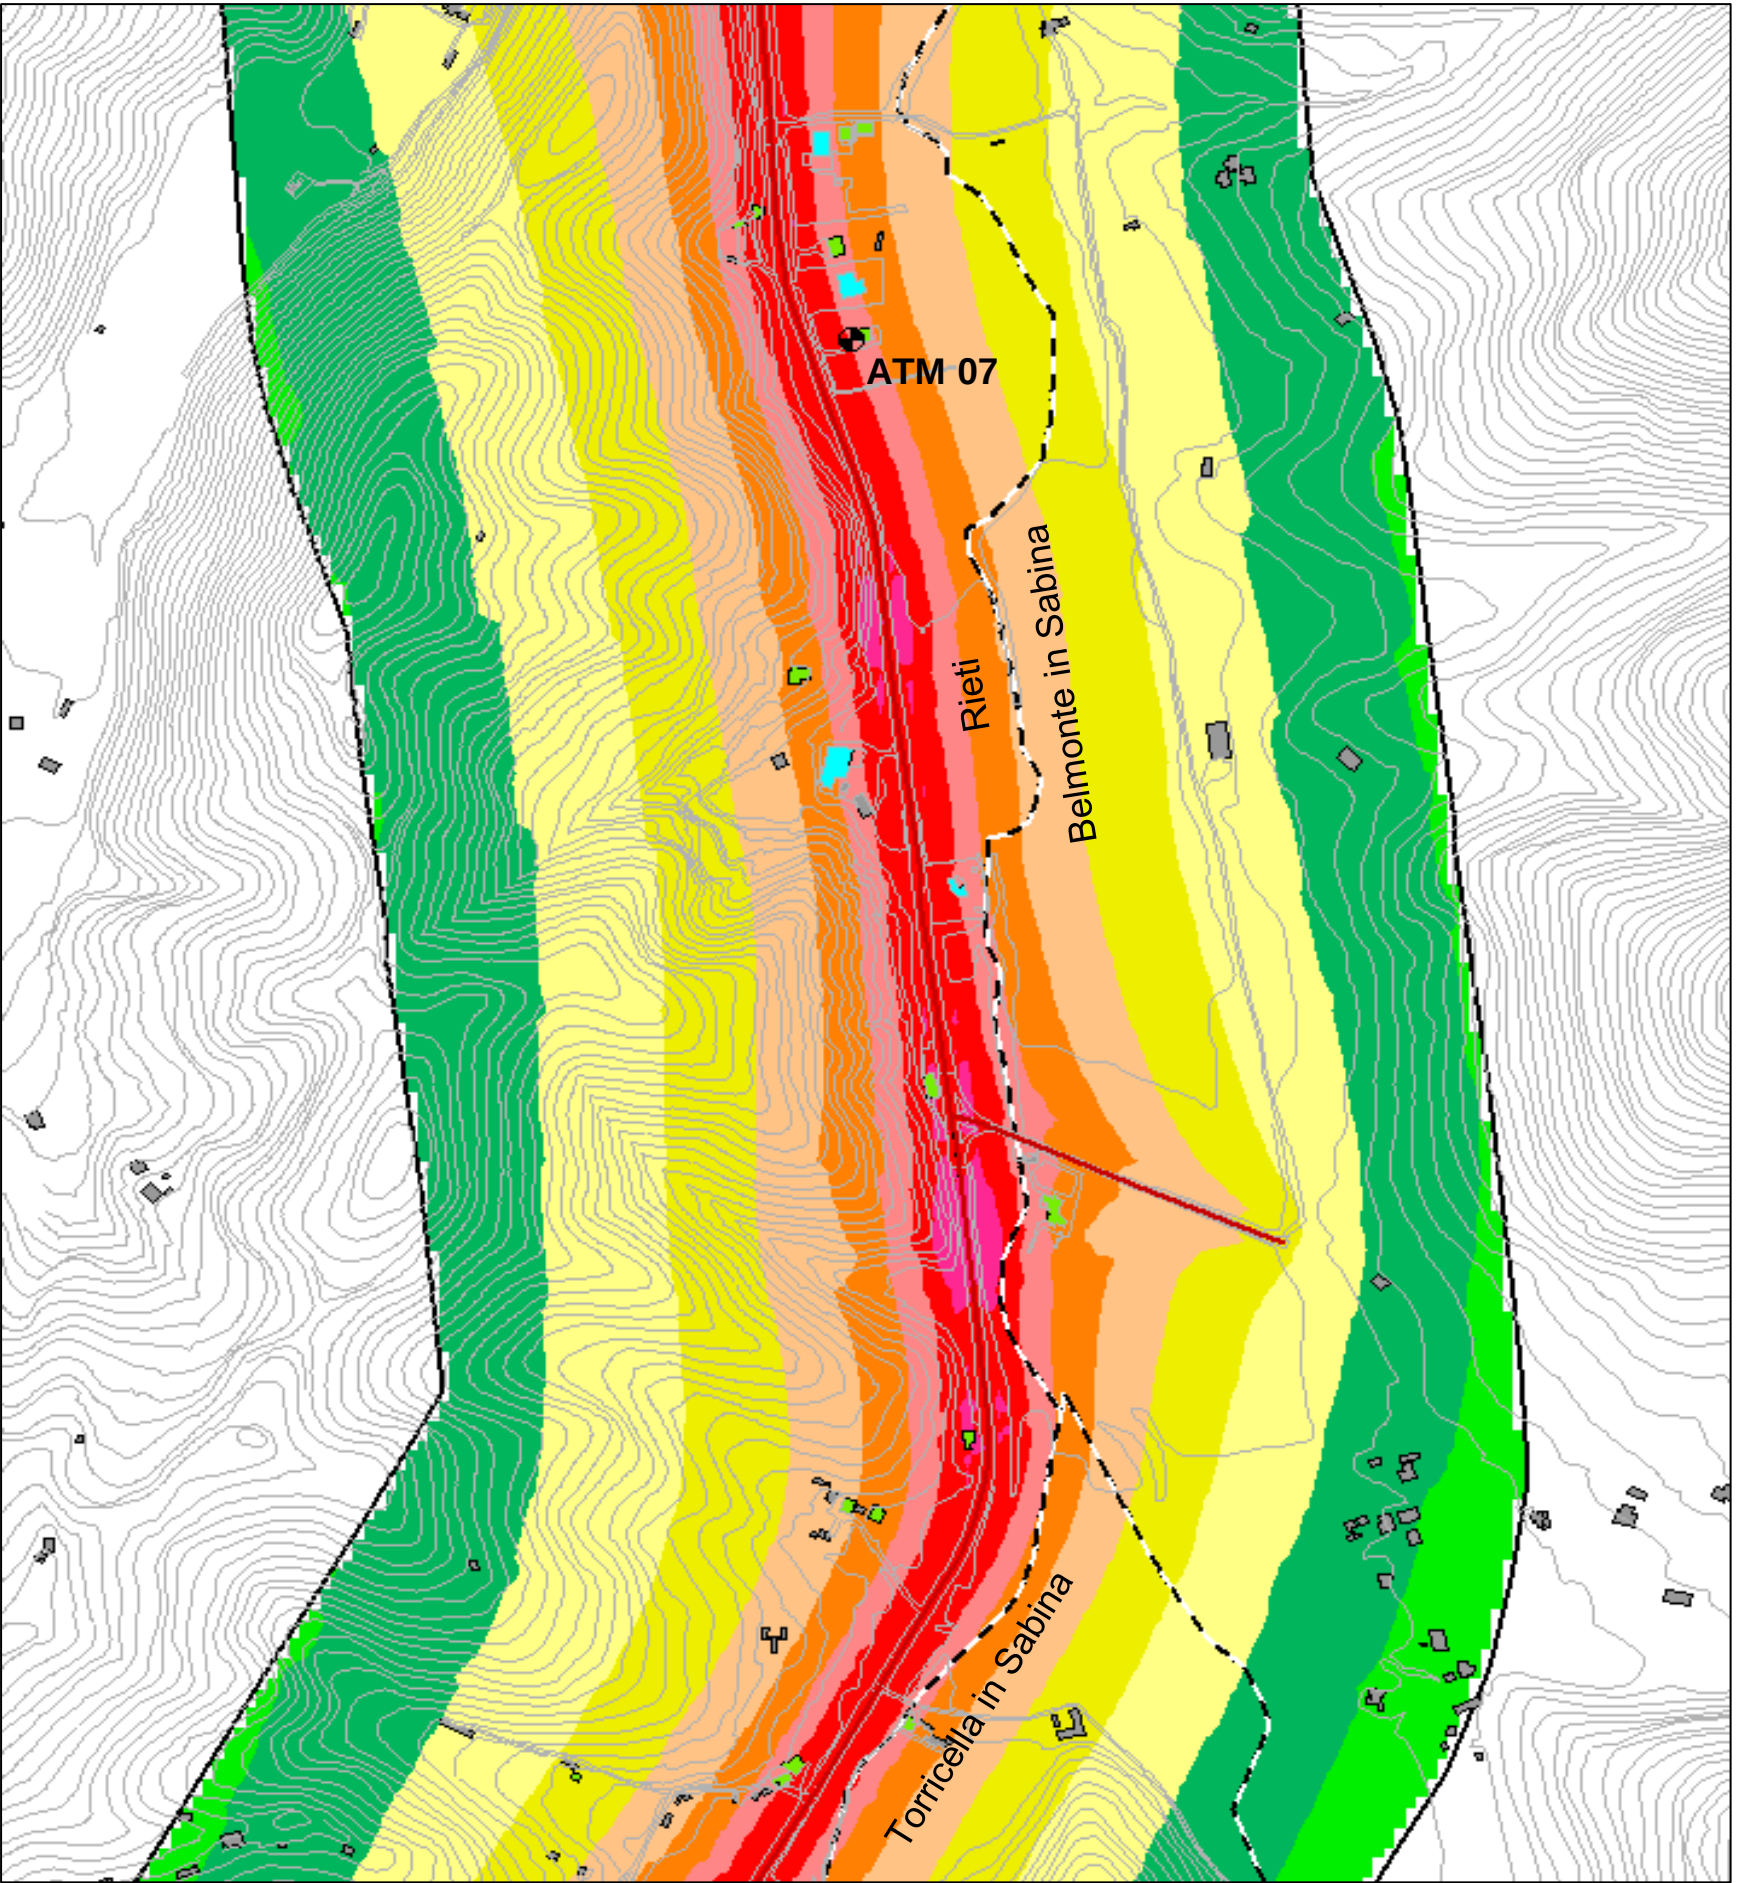

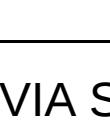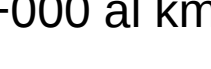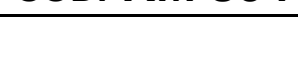 Direzione Progettazione e Realizzazione Lavori	
STRADA STATALE 4 "VIA SALARIA"	
Adeguamento della piattaforma stradale e messa in sicurezza dal km 64+000 al km 70+800	
PROGETTO DEFINITIVO	
COD. RM 364	
PROGETTAZIONE: R.T.I. PROGİN S.p.A. (capogruppo mandataria) CREW Cremonesi Workshop S.r.l. - TECNOSISTEM S.p.A. ART Risorse Ambiente Territorio S.r.l. - ECOPLAME S.r.l.	
RESPONSABILE INTEGRAZIONE PRESTAZIONI SPECIALISTICHE: Dott. Ing. Antonio GRIMALDI (Progin S.p.A.) PROGETTISTA FIRMATARIO: Dott. Ing. Lorenzo INFANTE (Progin S.p.A.) RESPONSABILE STUDIO IMPATTO AMBIENTALE: Dott. Arch. Salvatore SCOPPETTA (Progin S.p.A.) CAPOGRUPPO MANDATARIA:  PROGIN S.p.A. Direttore Tecnico: Dott. Ing. Lorenzo INFANTE MADANTI:  GRUPPO RIFORMA DELLO SVILUPPO ITALIANO Direttore Tecnico: Dott. Arch. Claudio TURRINI  TECNOSISTEM Engineering & Technology Direttore Tecnico: Dott. Ing. Andrea AVETA  ECOPLAME ambiente e paesaggio Direttore Tecnico: Dott. Arch. Pasquale PISANO	
IL GEOLOGO: Dott. Geol. Giovanni CARRA (ART Ambiente Risorse e Territorio S.r.l.) IL COORDINATORE PER LA SICUREZZA IN FASE DI PROGETTAZIONE: Dott. Ing. Achille DEVITOFRANCESCHI VISTO: IL RESPONSABILE DEL PROCEDIMENTO: Dott. Arch. Achille DEVITOFRANCESCHI	
PROTOCOLLO	DATA

STUDIO DI IMPATTO AMBIENTALE					
ATMOSFERA					
CONCENTRAZIONI PM10 ANTE OPERAM					

CODICE PROGETTO		CODICE ELAB.		REVISIONE	SCALA
DIP1IRIM13641D210				B	-
B	Emissione a seguito istruttoria Anas	11/2021	MICROBEL	SCOPPETTA	INFANTE
A	Prima emissione	08/2021	MICROBEL	SCOPPETTA	INFANTE
REV.	DESCRIZIONE	DATA	REDATTO	VERIFICATO	APPROVATO