




Vista B - AREA CENTRO-SUD

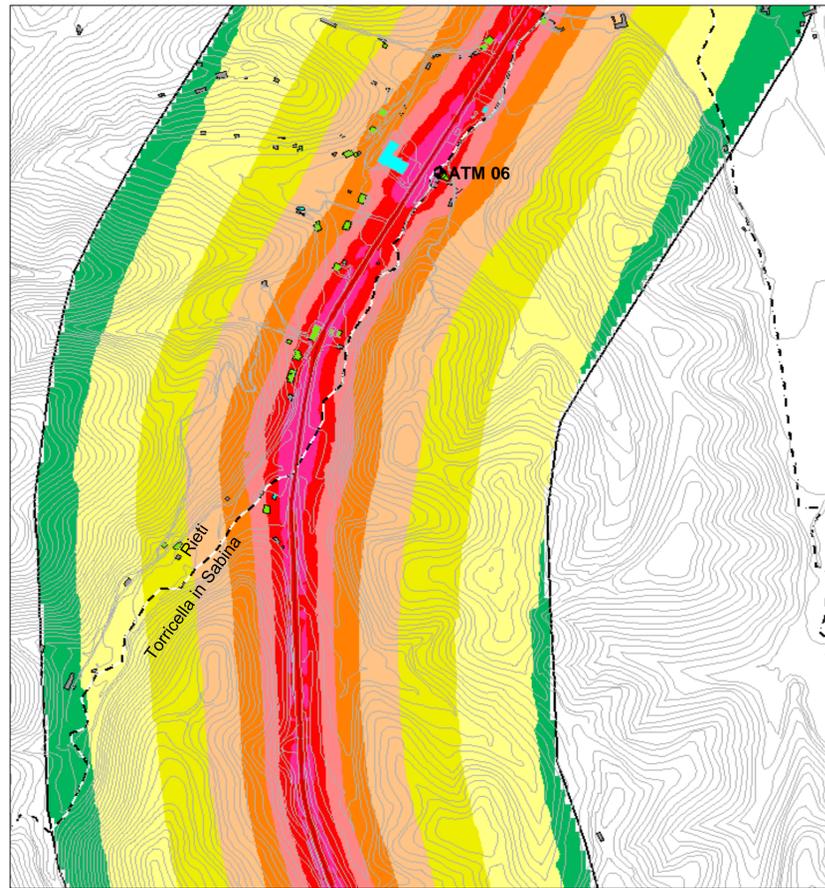


Vista D - AREA NORD "San Giovanni Reatino"

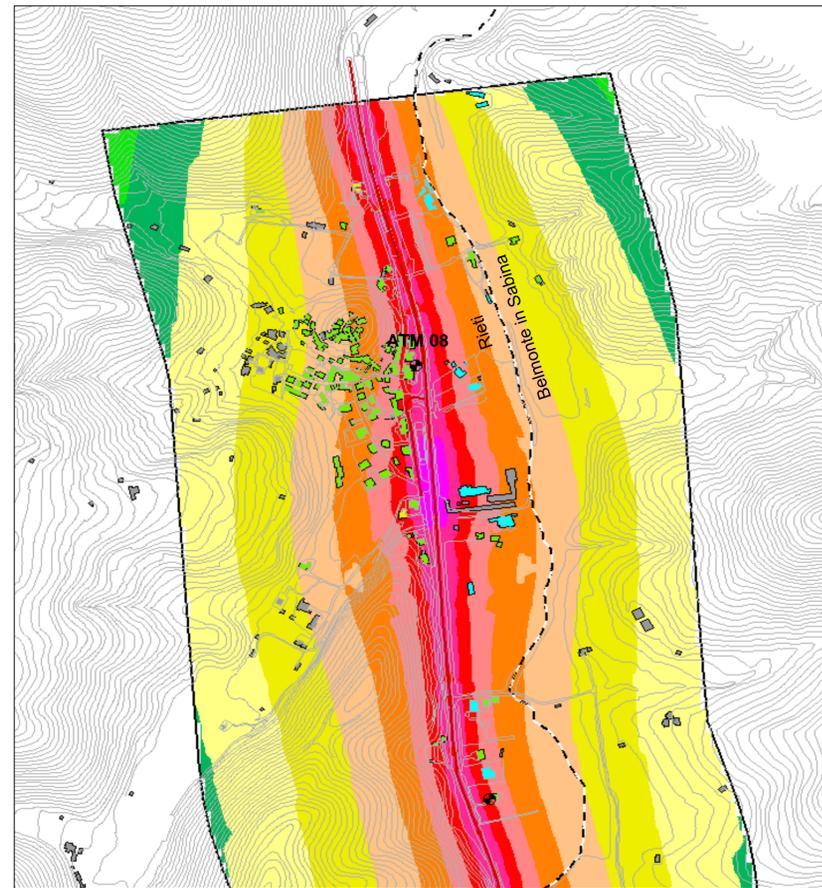


- Legenda**
- Edifici residenziali/misti
  - Edifici terziari/produttivi
  - Luoghi di culto/cimitero
  - Fabbricati minori o a distanza > 250m
  - Strada
  - Elemento ponte
  - Curve di livello
  - Confini comunali
  - Postazione calcolo puntuale
  - Tratto intervento (ampiezza 500m circa)
- I2Z NOx  
massa conc.  
(µg/m³)**
- >.....- 4.1
  - > 4.1- 6.6
  - > 6.6- 10.5
  - > 10.5- 16.8
  - > 16.8- 26.8
  - > 26.8- 42.9
  - > 42.9- 68.7
  - > 68.7-110.0
  - >110.0-175.9
  - >175.9-281.5
  - >281.5-450.4
  - >450.4.....

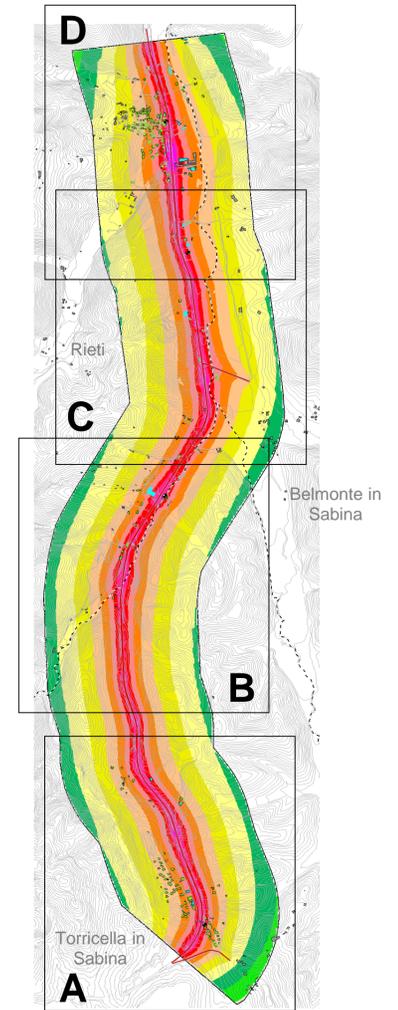

Vista A - AREA SUD "Ornaro Basso"

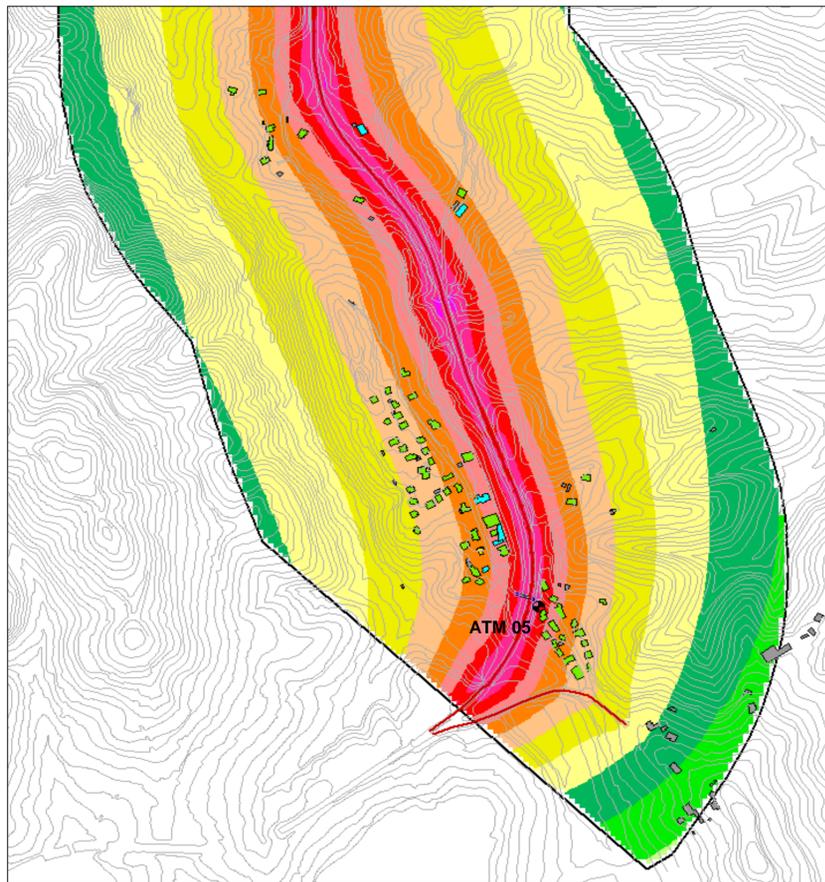

Vista C - AREA CENTRO-NORD "intersezione SP34"

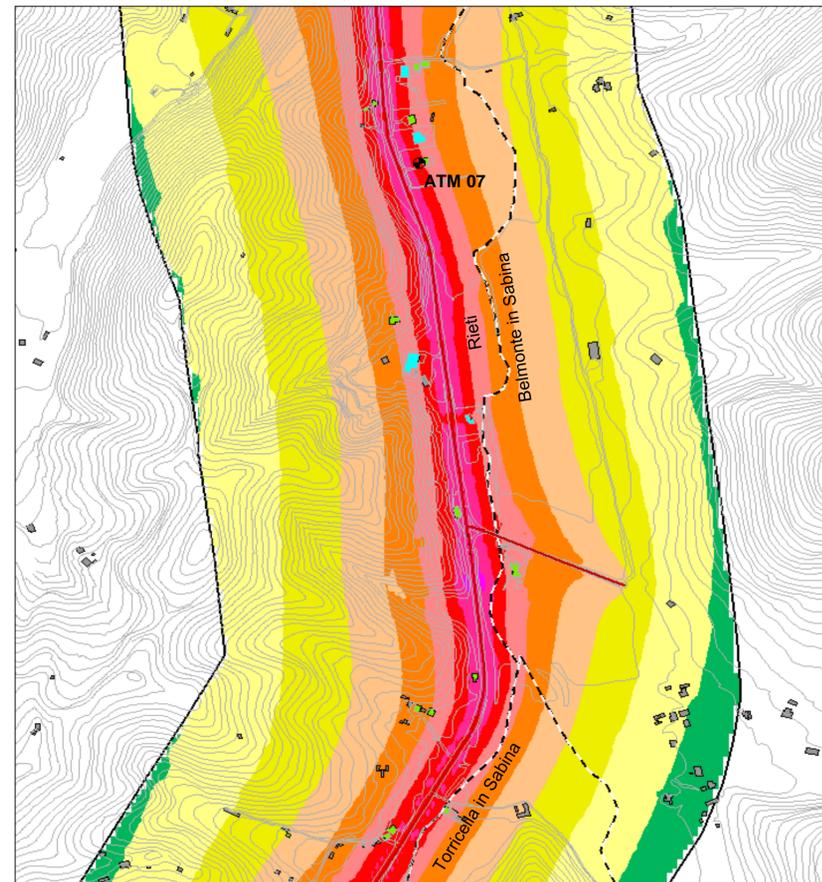

		Direzione Progettazione e Realizzazione Lavori			
<b>STRADA STATALE 4 "VIA SALARIA"</b> Adeguamento della piattaforma stradale e messa in sicurezza dal km 64+000 al km 70+800					
<b>PROGETTO DEFINITIVO</b>		<b>cod. RM 364</b>			
PROGETTAZIONE: R.T.I. PROGIN S.p.A. (capogruppo mandataria) CREW Cremonesi Workshop S.r.l. - TECNOSISTEM S.p.A. ART Risorse Ambiente Territorio S.r.l. - ECOPLAME S.r.l.					
RESPONSABILE INTEGRAZIONE PRESTAZIONI SPECIALISTICHE: Dott. Ing. Antonio GRIMALDI (Progin S.p.A.) PROGETTISTA FIRMATARIO: Dott. Ing. Lorenzo INFANTE (Progin S.p.A.) RESPONSABILE STUDIO IMPATTO AMBIENTALE: Dott. Arch. Salvatore SCOPPETTA (Progin S.p.A.)		CAPOGRUPPO MANDATARIA:  Direttore Tecnico: Dott. Ing. Lorenzo INFANTE			
IL GEOLOGO: Dott. Geol. Giovanni CARRA (ART Ambiente Risorse e Territorio S.r.l.) IL COORDINATORE PER LA SICUREZZA IN FASE DI PROGETTAZIONE: Dott. Ing. Achille DEVITOFRANCESCHI		MADANTI:  Direttore Tecnico: Dott. Arch. Claudio TURRINI  Direttore Tecnico: Dott. Ing. Andrea AVETA  Direttore Tecnico: Dott. Ing. Ivo FRESIA  Direttore Tecnico: Dott. Arch. Pasquale PISANO			
<b>STUDIO DI IMPATTO AMBIENTALE ATMOSFERA CONCENTRAZIONI OSSIDI DI AZOTO (NOx) ANTE OPERAM</b>					
CODICE PROGETTO DIPIRIM136141D210		REVISIONE B			
CODICE ELAB. T102111A1031A1T1M1C1T102		SCALA			
B	Emissione a seguito istruttoria Anas	11/2021	MICROBEL	SCOPPETTA	INFANTE
A	Prima emissione	08/2021	MICROBEL	SCOPPETTA	INFANTE
REV.	DESCRIZIONE	DATA	REDATTO	VERIFICATO	APPROVATO