



Vista B - AREA CENTRO-SUD

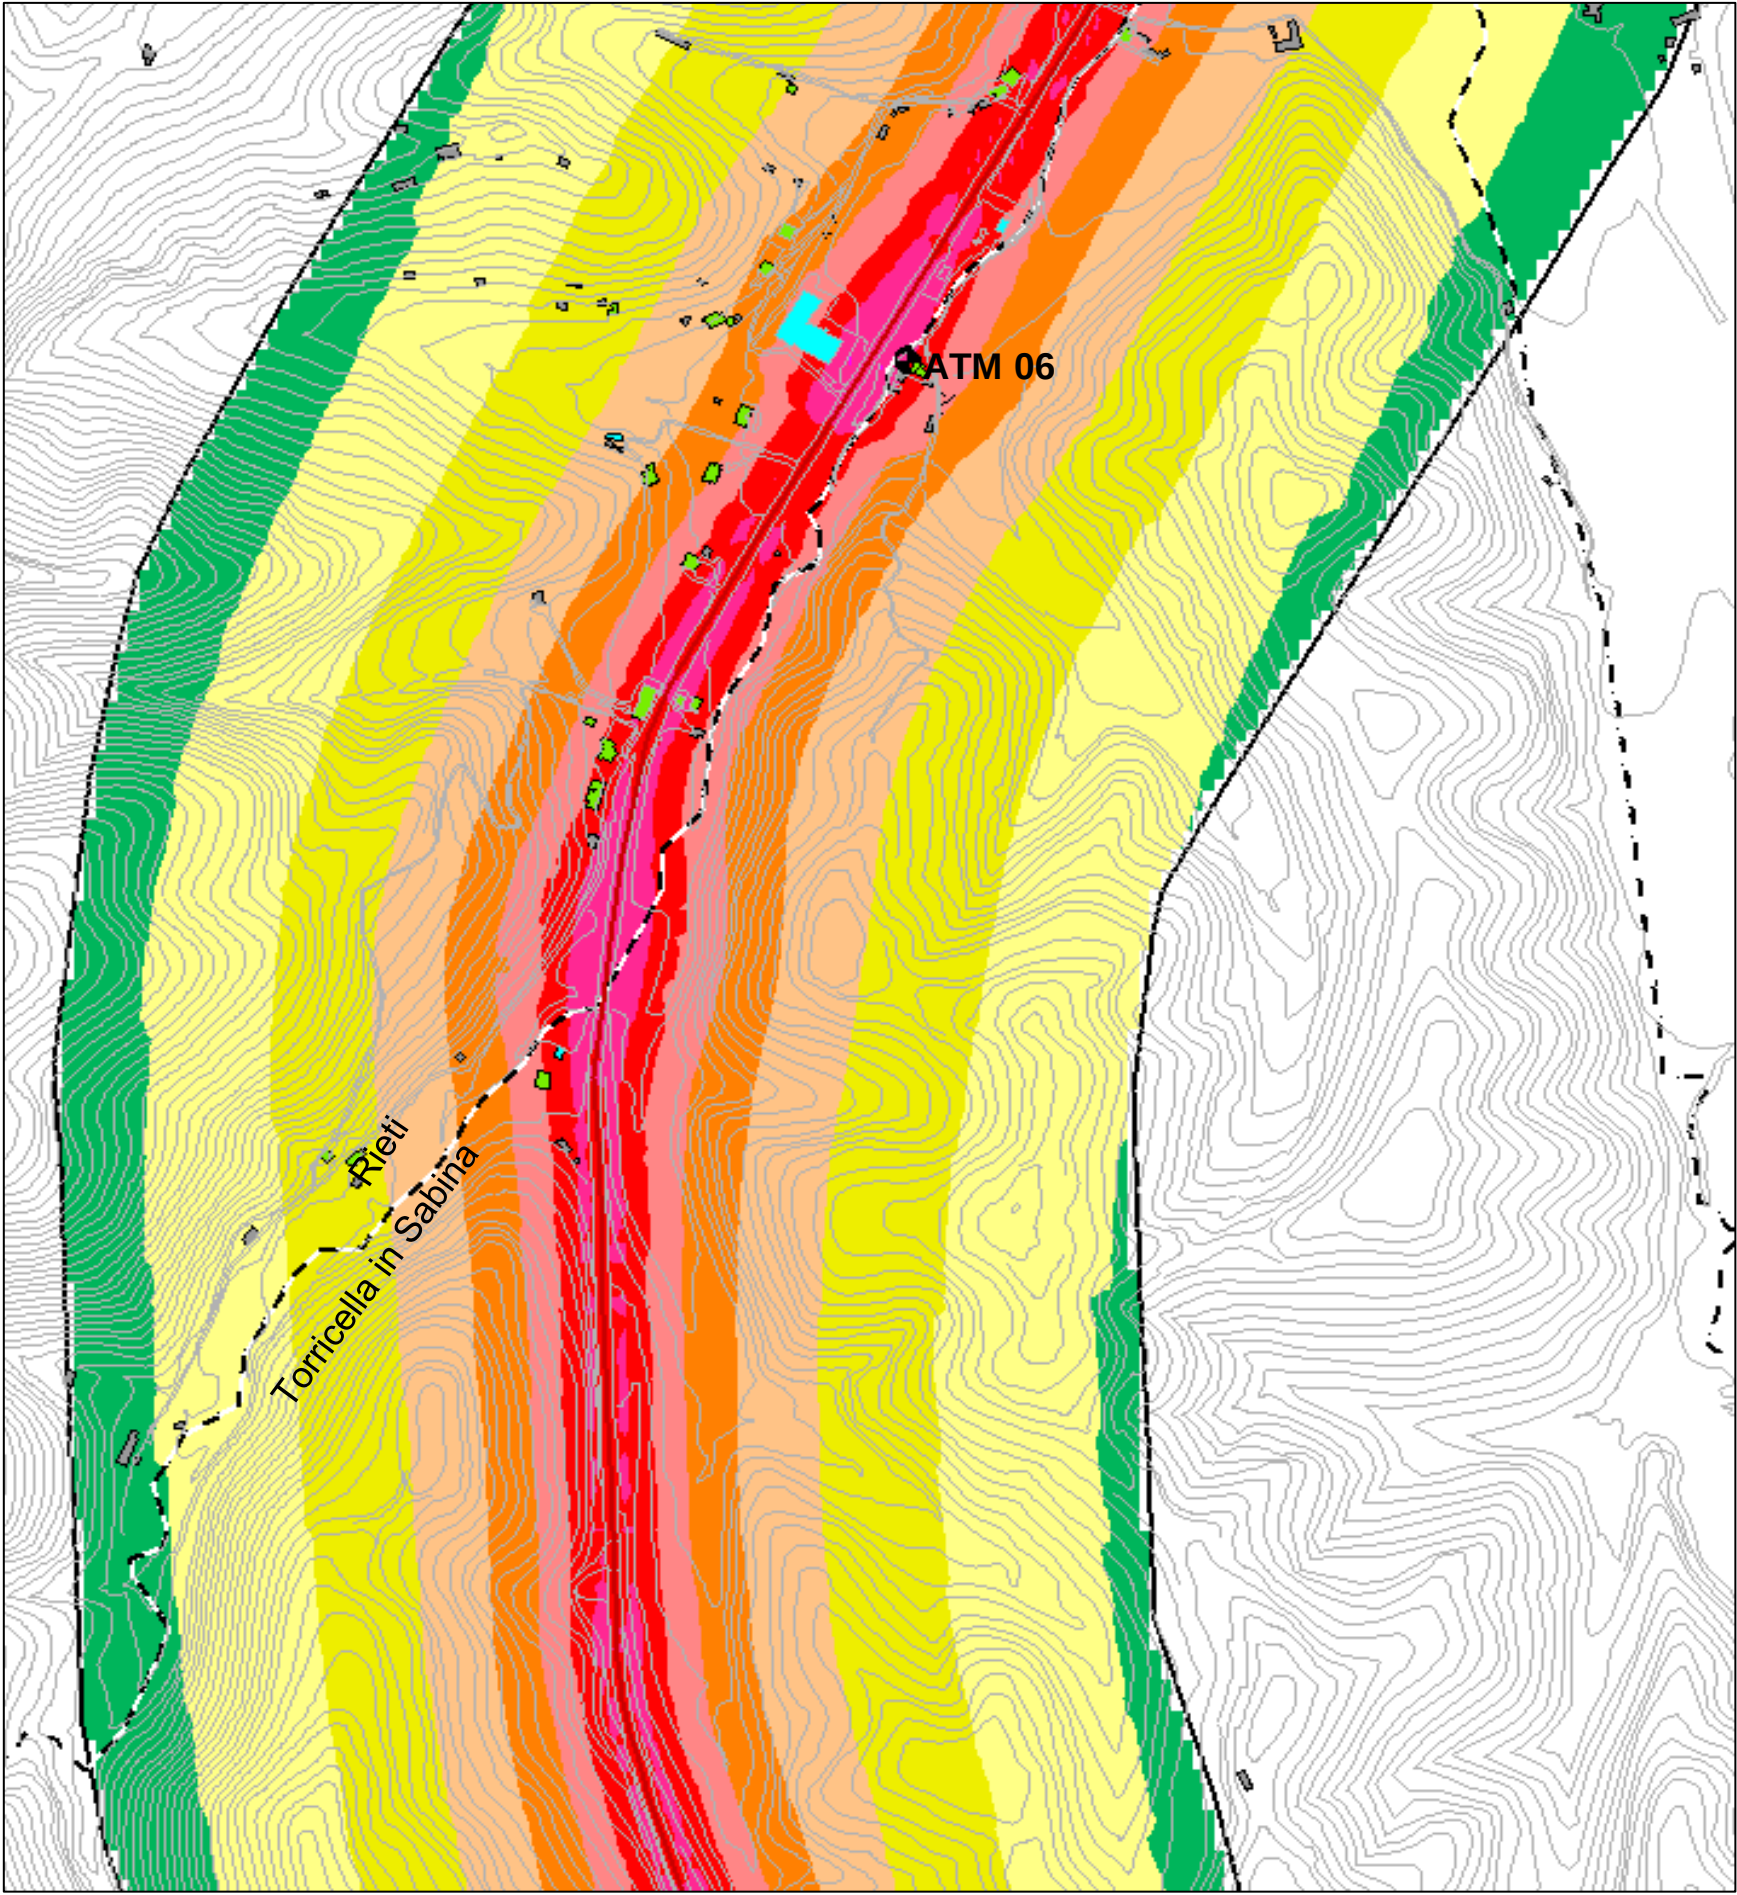


Vista D - AREA NORD "San Giovanni Reatino"

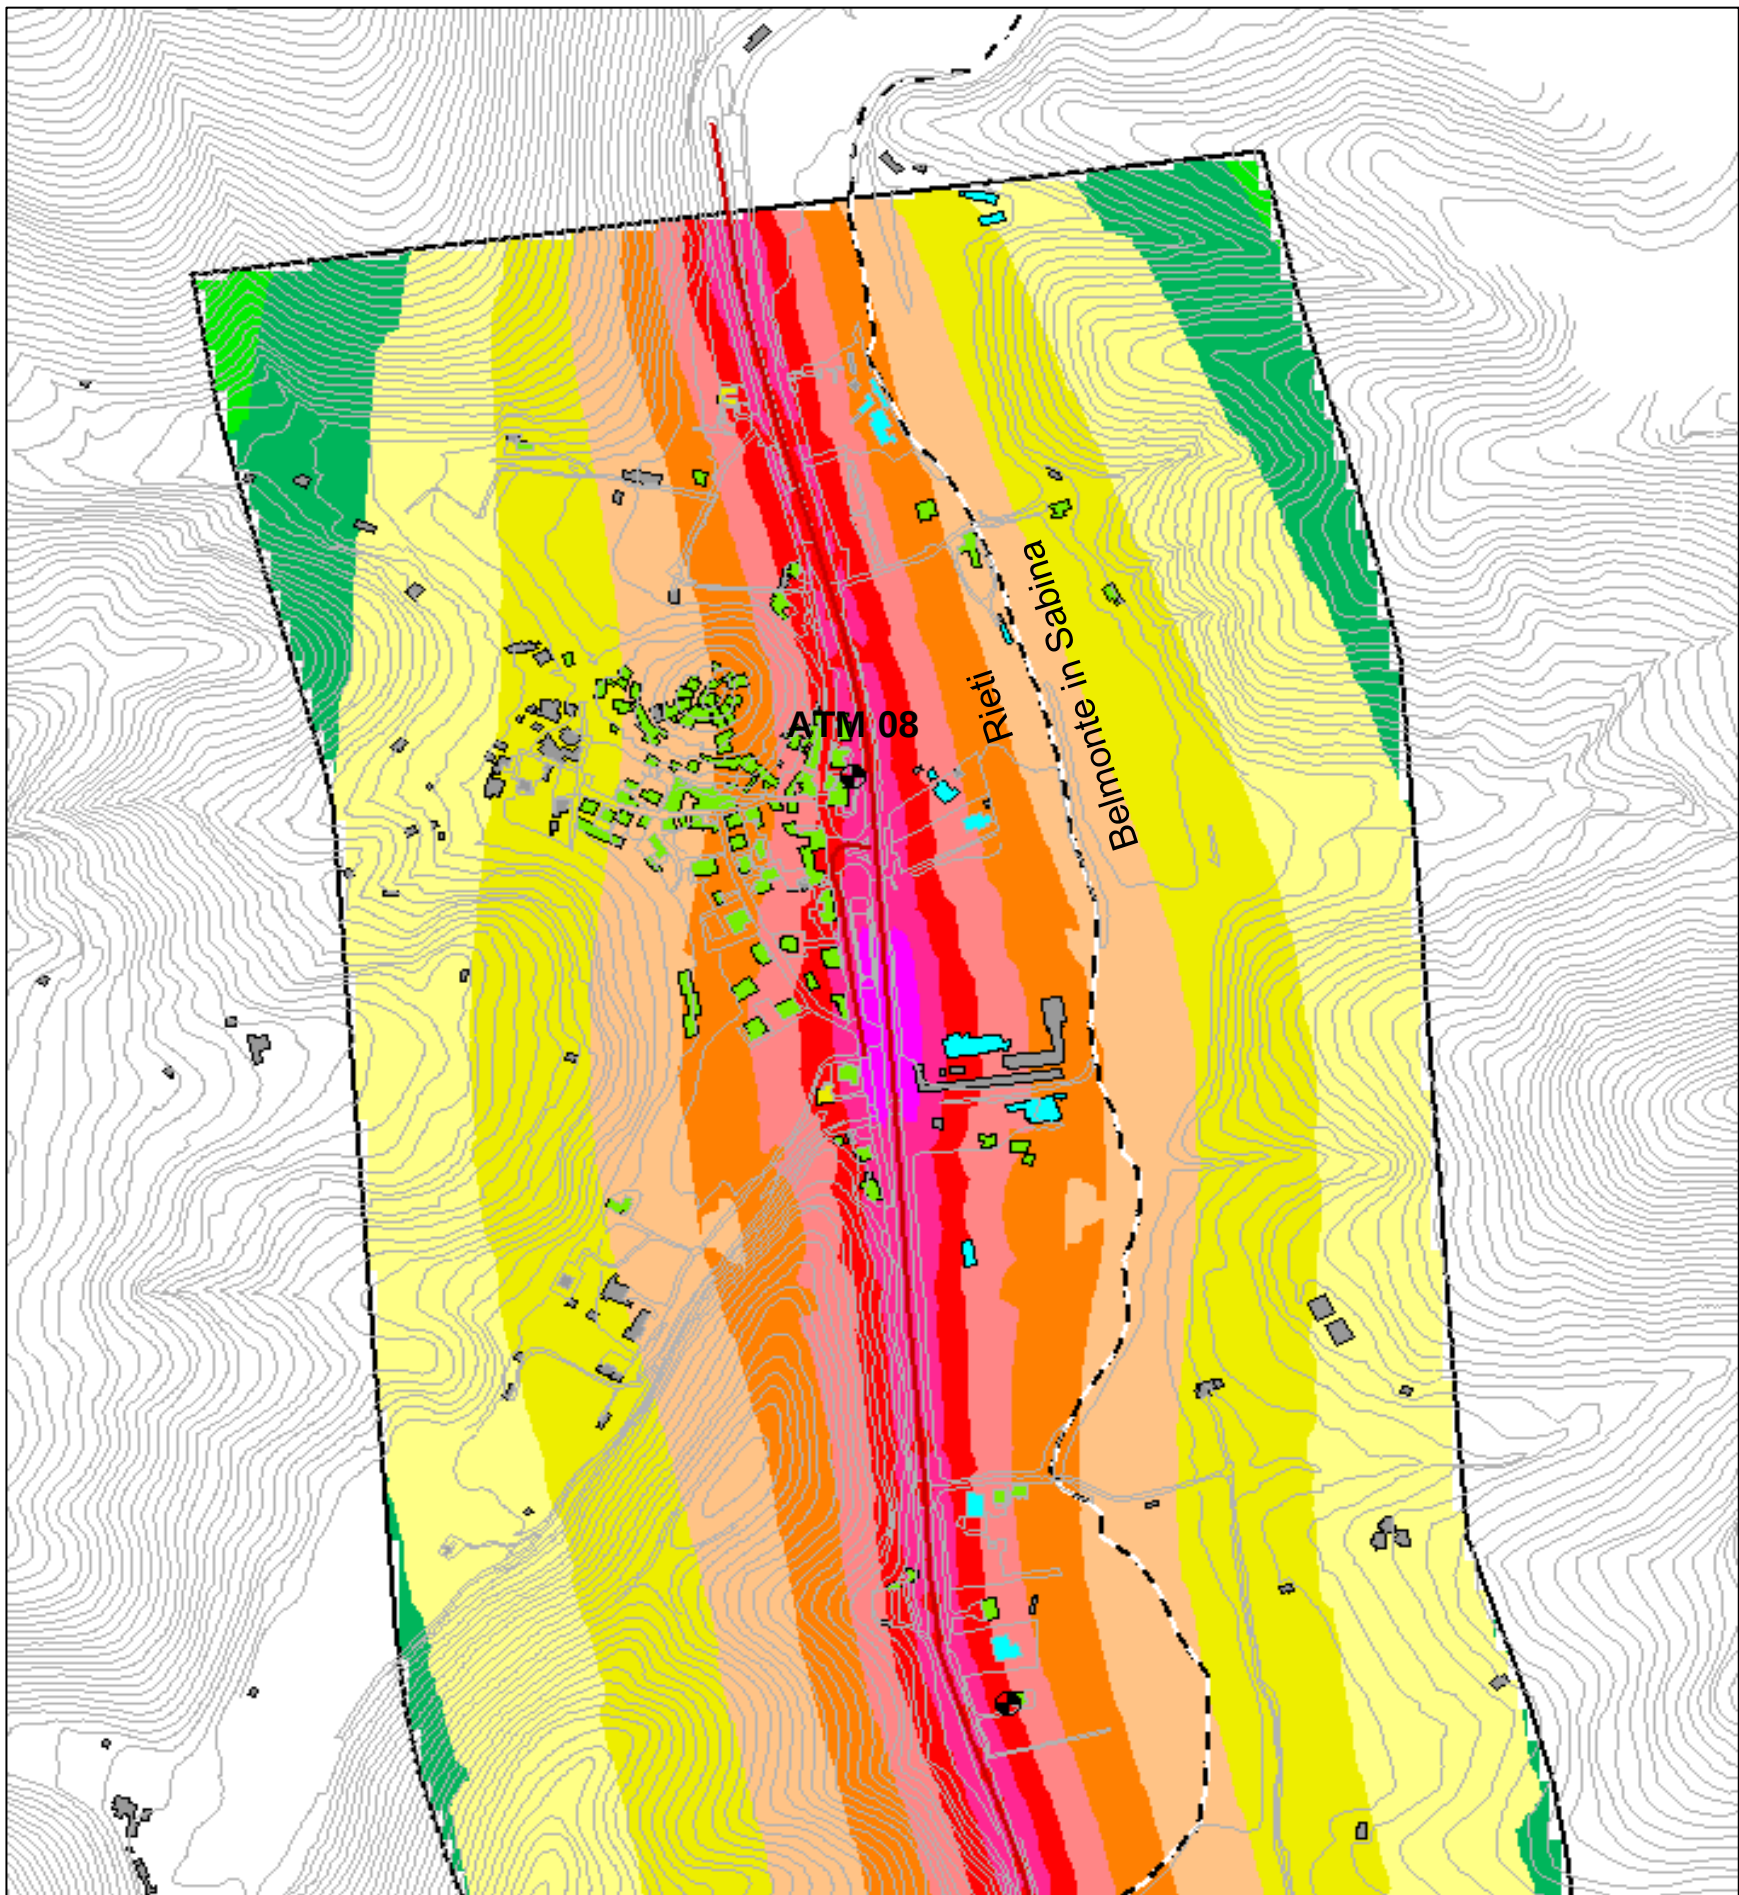


- Legenda
- Edifici residenziali/misti
 - Edifici terziari/produttivi
 - Luoghi di culto/cimitero
 - Fabbricati minori o a distanza > 250m
 - Strada
 - Elemento ponte
 - Curve di livello
 - Confini comunali
 - Postazione calcolo puntuale
 - Tratto intervento (ampiezza 500m circa)

I2Z CO
massa conc.
(µg/m³)


- > 10
- > 10- 17
- > 17- 27
- > 27- 43
- > 43- 69
- > 69- 110
- > 110- 176
- > 176- 281
- > 281- 450
- > 450- 721
- > 721-1153
- >1153-....

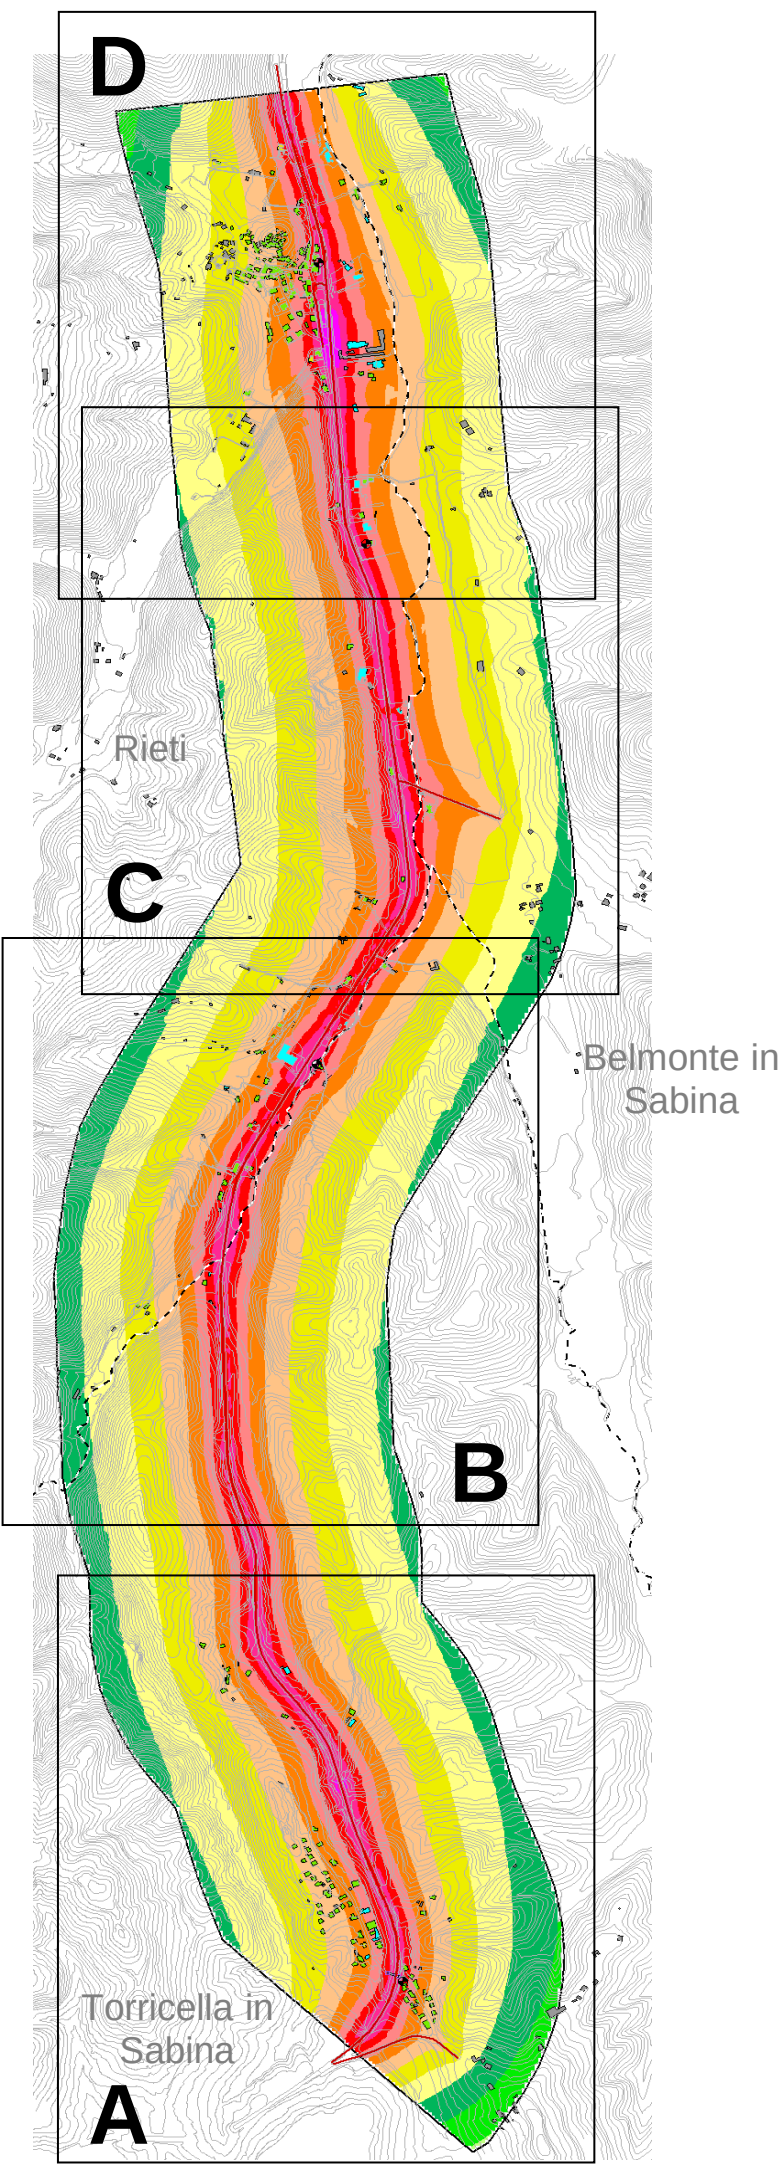

Vista A - AREA SUD "Ornaro Basso"

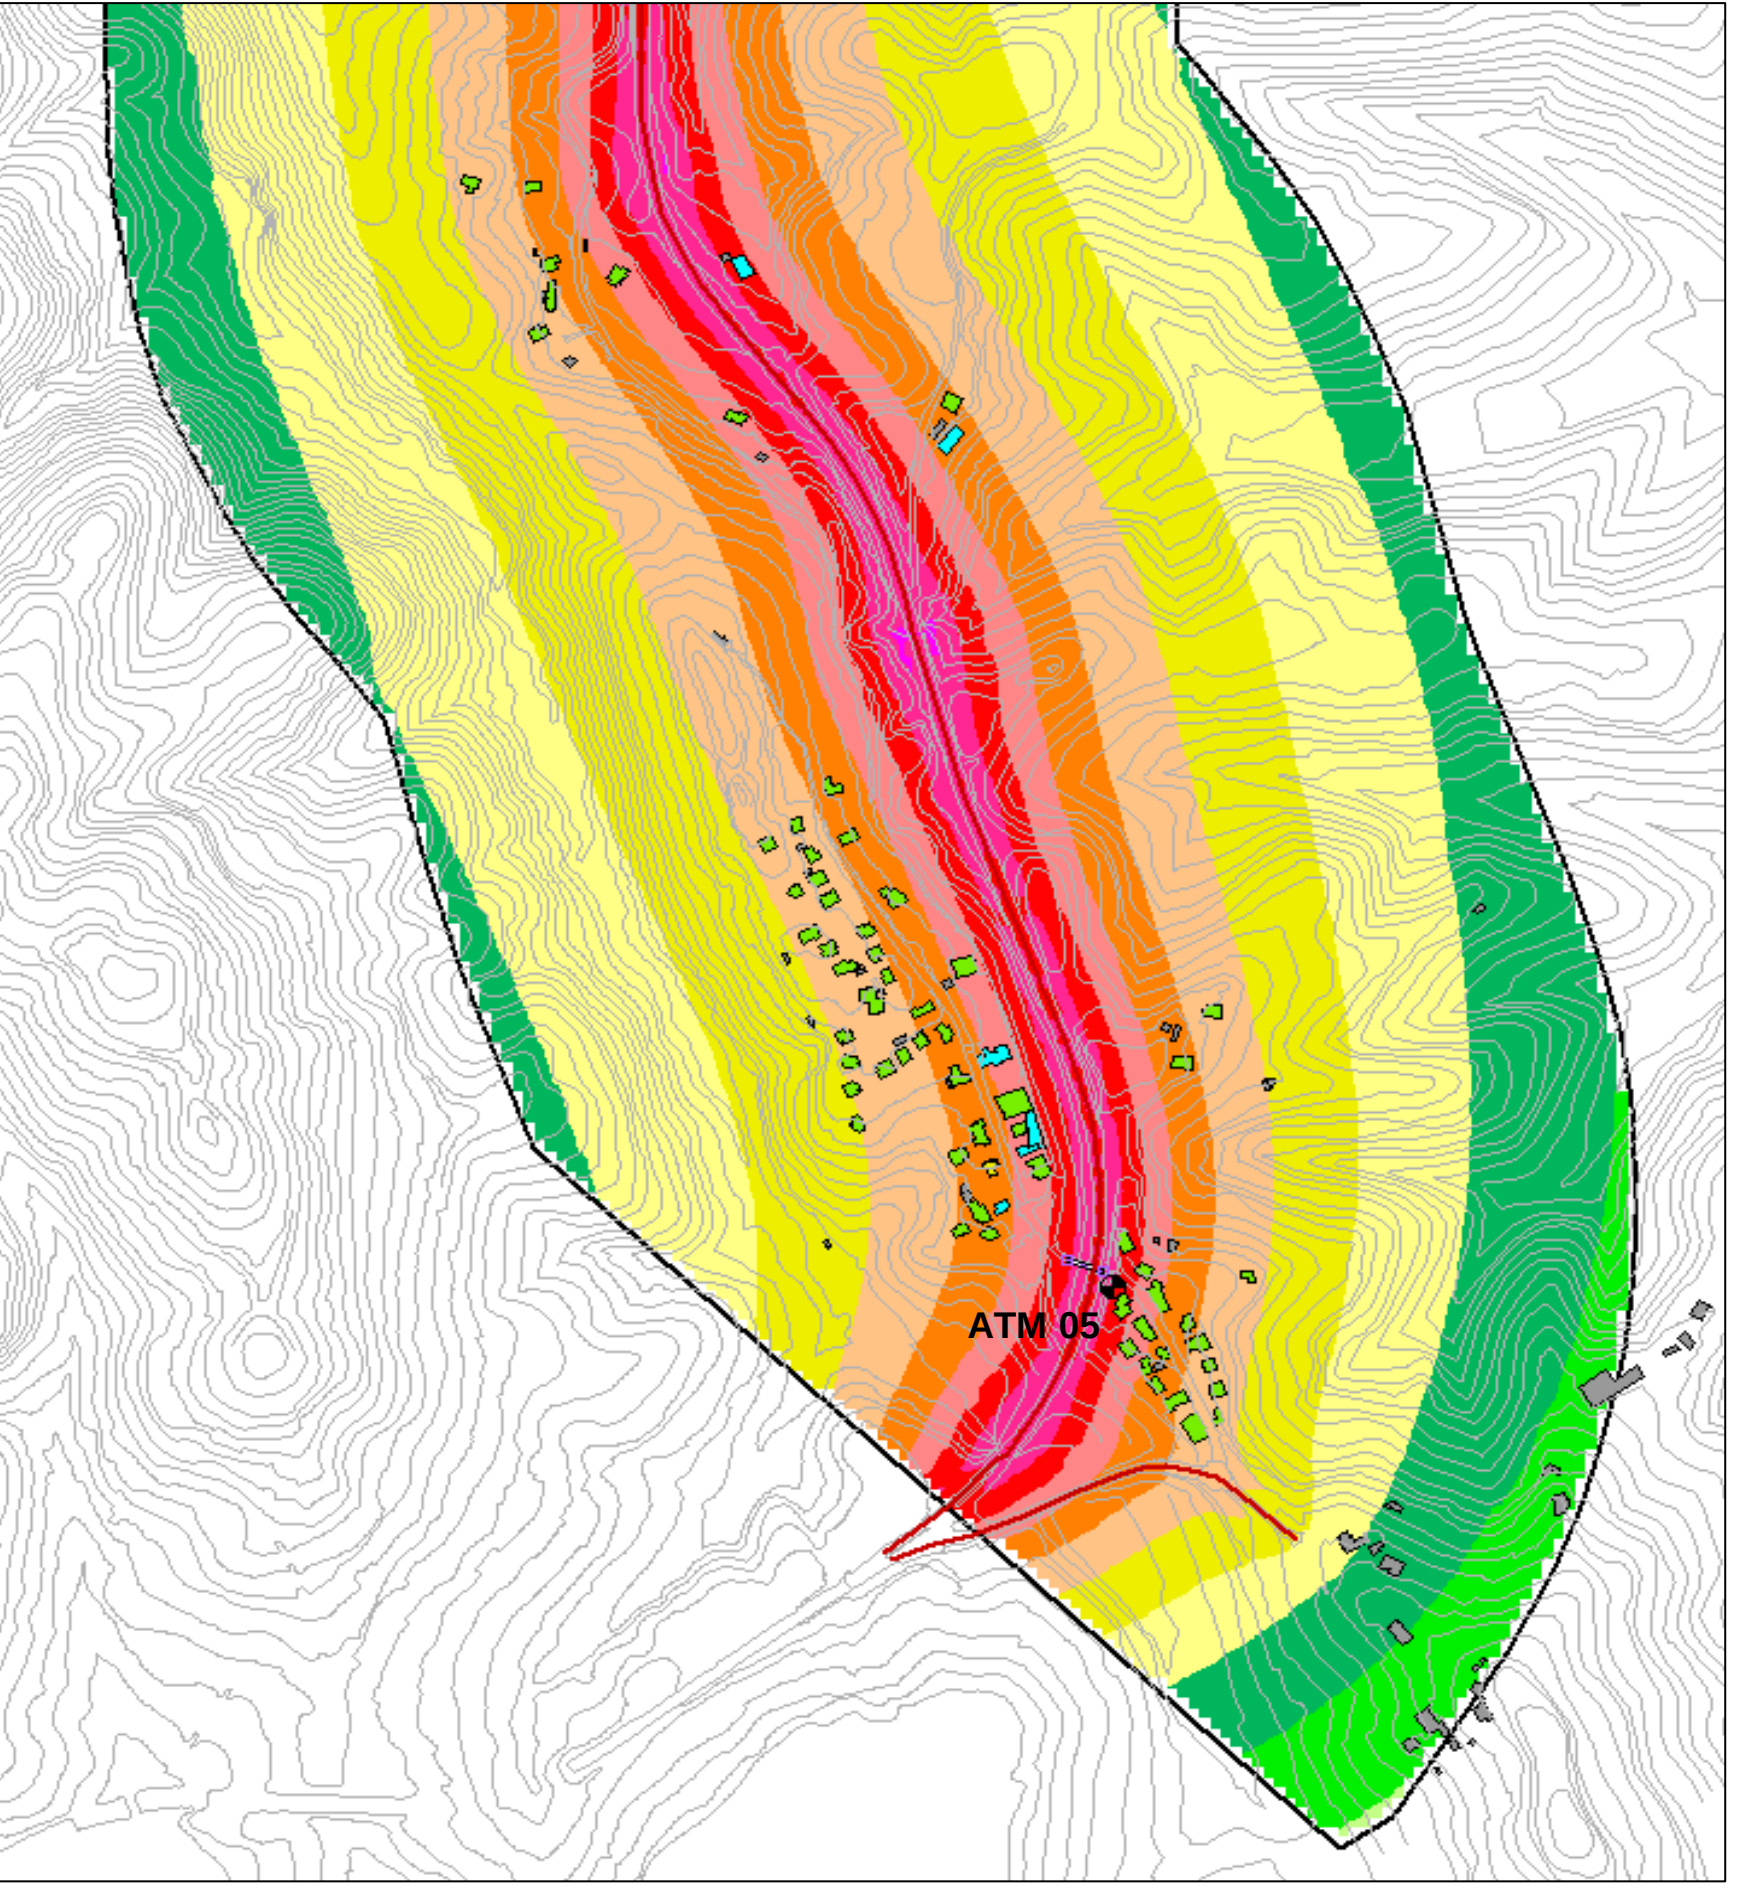

Vista C - AREA CENTRO-NORD "intersezione SP34"

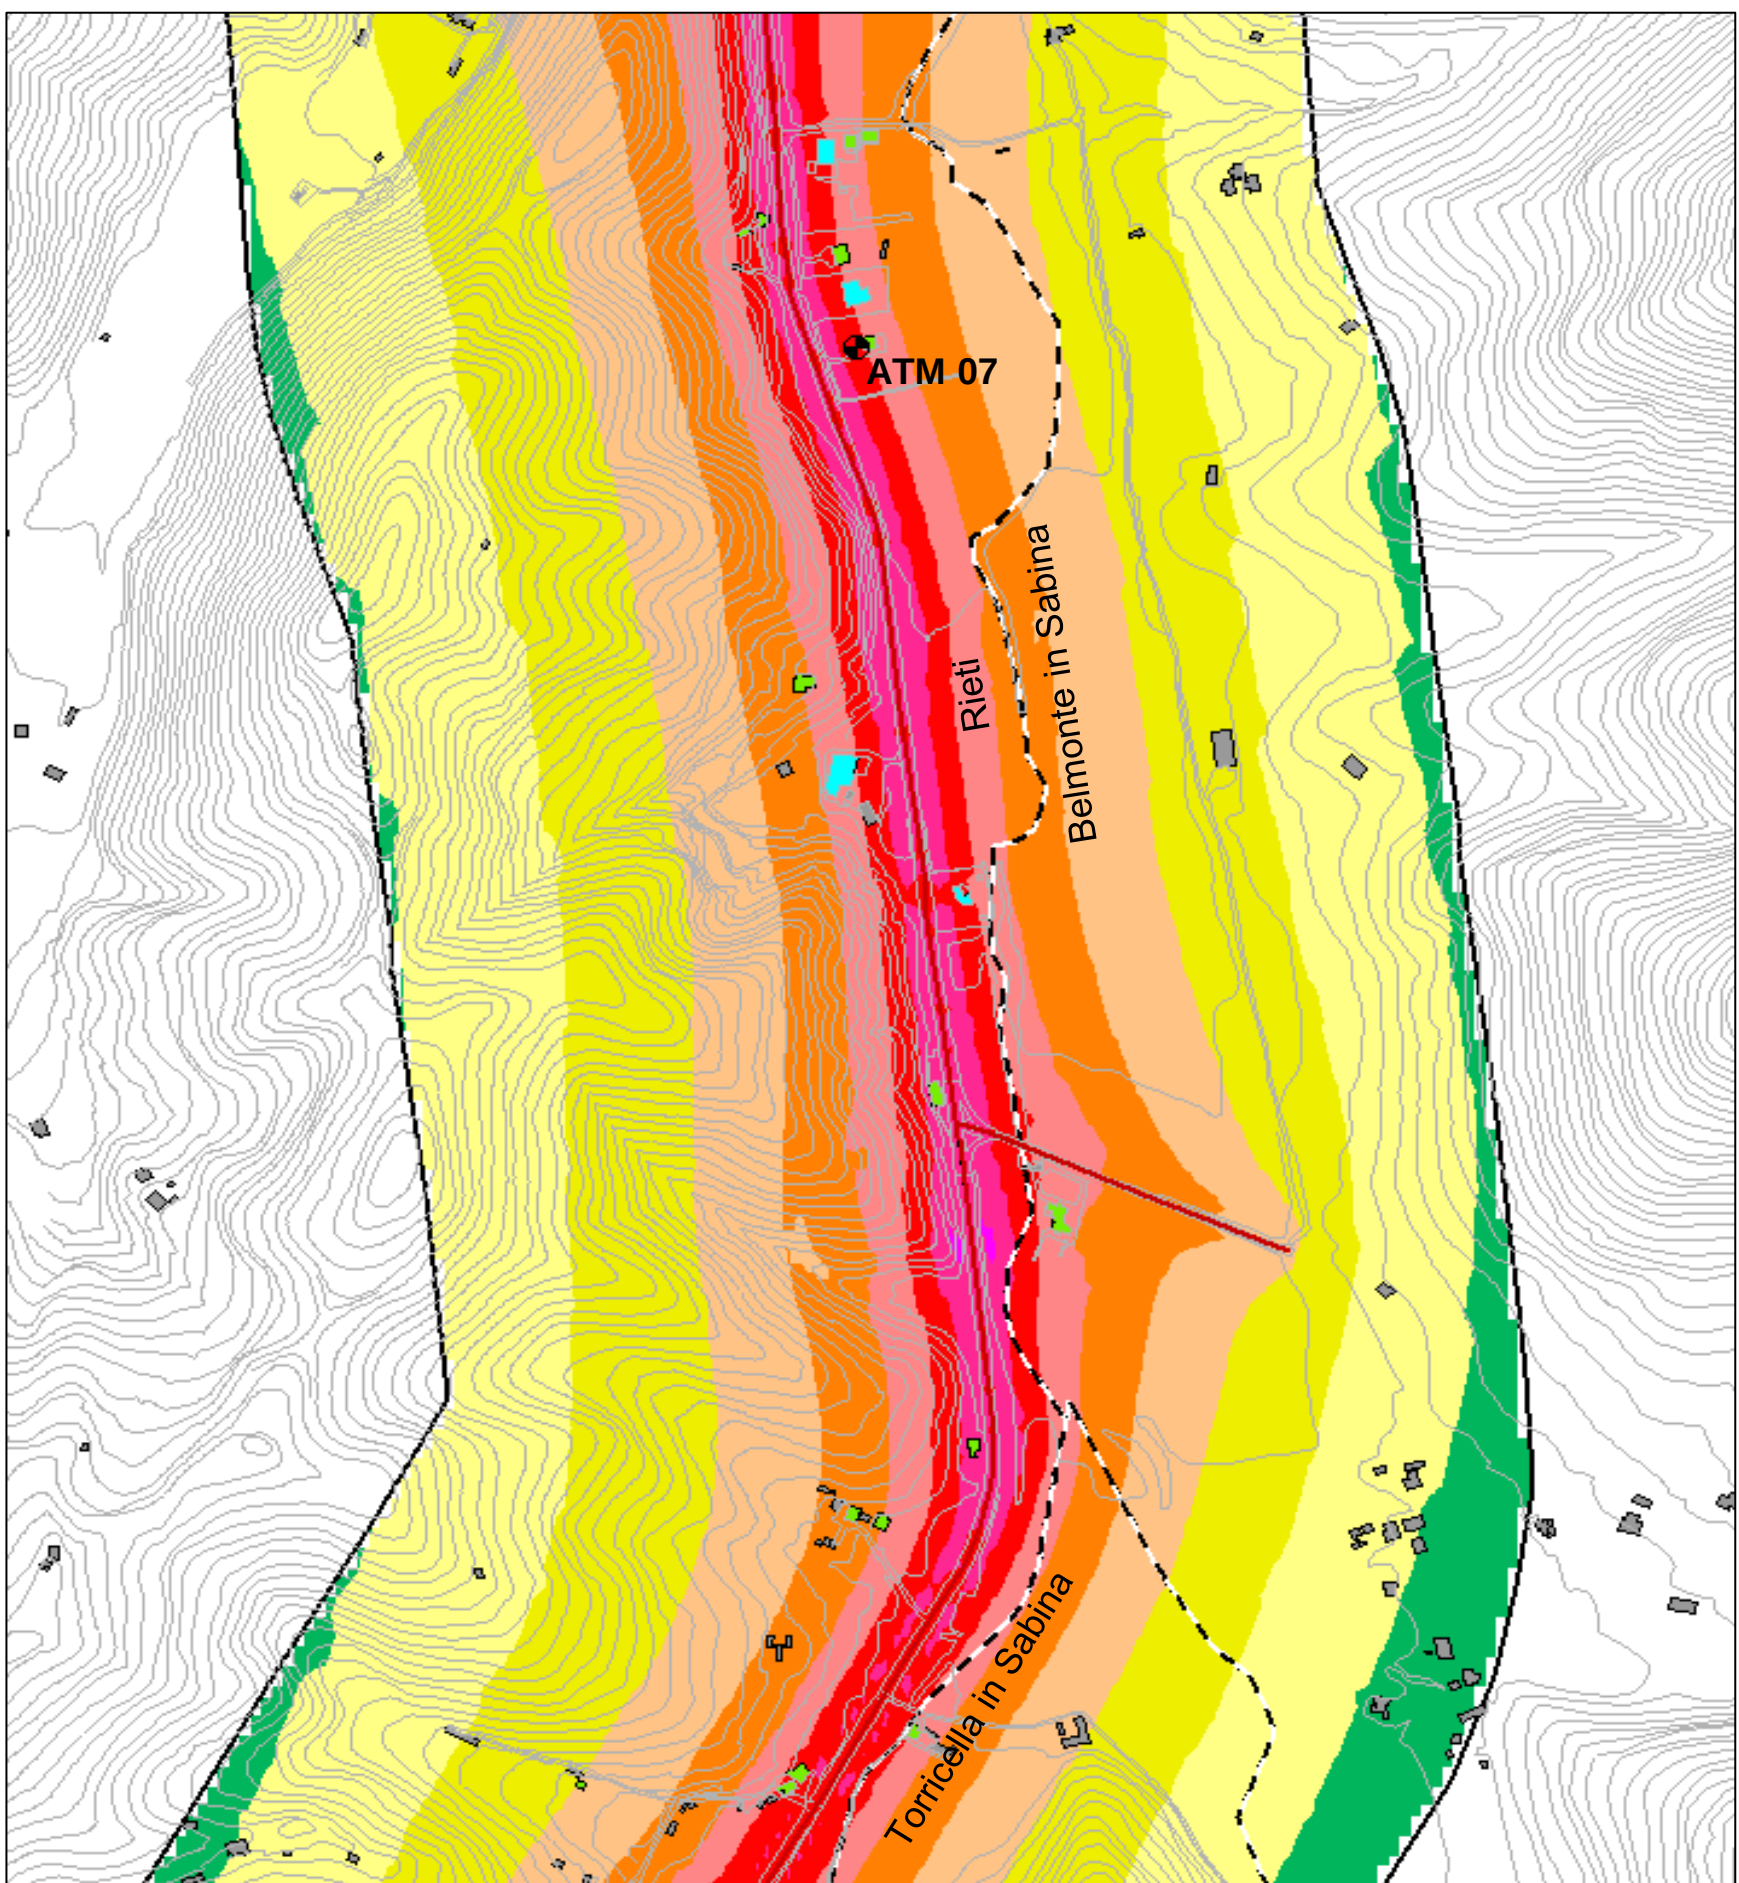

 Direzione Progettazione e Realizzazione Lavori					
STRADA STATALE 4 "VIA SALARIA" Adeguamento della piattaforma stradale e messa in sicurezza dal km 64+000 al km 70+800					
PROGETTO DEFINITIVO				cod. RM 364	
PROGETTAZIONE: R.T.I. PROGIN S.p.A. (capogruppo mandataria) CREW Cremonesi Workshop S.r.l. - TECNOSISTEM S.p.A. ART Risorse Ambiente Territorio S.r.l. - ECOPLAME S.r.l.					
RESPONSABILE INTEGRAZIONE PRESTAZIONI SPECIALISTICHE: Dott. Ing. Antonio GRIMALDI (Progin S.p.A.) PROGETTISTA FIRMATARIO: Dott. Ing. Lorenzo INFANTE (Progin S.p.A.) RESPONSABILE STUDIO IMPATTO AMBIENTALE: Dott. Arch. Salvatore SCOPPETTA (Progin S.p.A.)			CAPOGRUPPO MANDATARIA:  Direttore Tecnico: Dott. Ing. Lorenzo INFANTE		
IL GEOLOGO: Dott. Geol. Giovanni CARRA (ART Ambiente Risorse e Territorio S.r.l.) IL COORDINATORE PER LA SICUREZZA IN FASE DI PROGETTAZIONE: Dott. Ing. Achille DEVITOFRANCESCHI			MADANTI:  Direttore Tecnico: Dott. Arch. Claudio TURRINI  Direttore Tecnico: Dott. Ing. Ivo FRESIA		
VISTO: IL RESPONSABILE DEL PROCEDIMENTO: PROTOCOLLO			DATA		
STUDIO DI IMPATTO AMBIENTALE ATMOSFERA CONCENTRAZIONI MONOSSIDO DI CARBONIO (CO) ANTE OPERAM					
CODICE PROGETTO DIPIRIM13614ID210		CODICE ELAB. T102111A1031A1T1M1C1T103		REVISIONE B	SCALA
B	Emissione a seguito istruttoria Anas	11/2021	MICROBEL	SCOPPETTA	INFANTE
A	Prima emissione	08/2021	MICROBEL	SCOPPETTA	INFANTE
REV.	DESCRIZIONE	DATA	REDATTO	VERIFICATO	APPROVATO