Vista B - AREA CENTRO-SUD

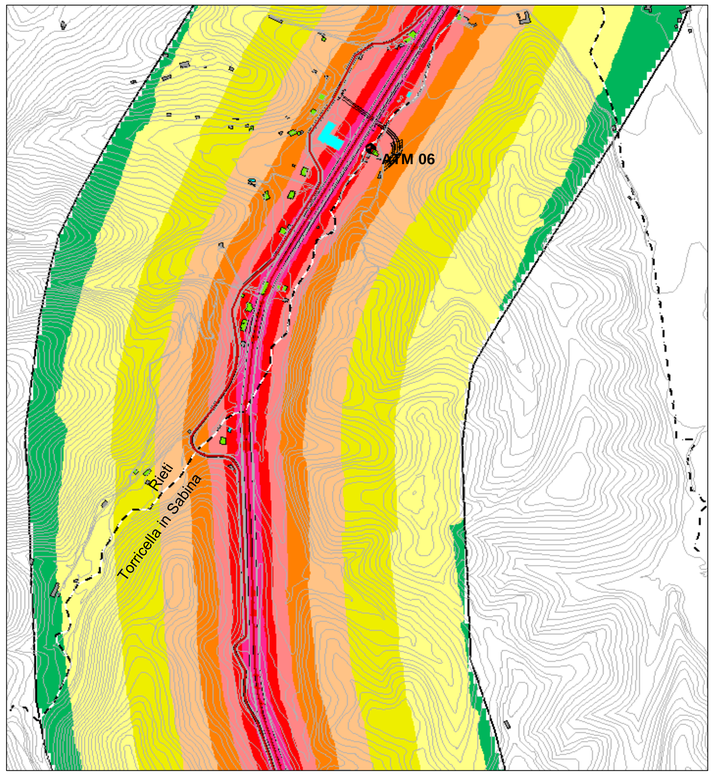

Vista D - AREA NORD "San Giovanni Reatino"

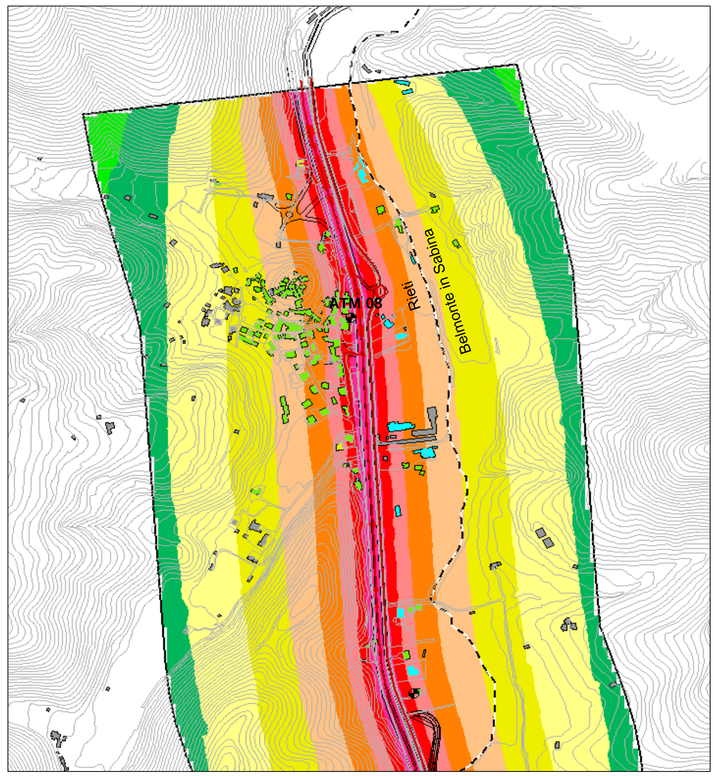

Legenda

- Edifici residenziali/misti
- Edifici terziari/produttivi
- Luoghi di culto/cimitero
- Fabbricati minori o a distanza > 250m
- Strada
- Elemento ponte
- Curve di livello
- Confini comunali
- Postazione calcolo puntuale
- Tratto intervento (ampiezza 500m circa)

I2Z NOx
massa conc.
(µg/m³)

- >.....- 4.1
- > 4.1- 6.6
- > 6.6- 10.5
- > 10.5- 16.8
- > 16.8- 26.8
- > 26.8- 42.9
- > 42.9- 68.7
- > 68.7-110.0
- >110.0-175.9
- >175.9-281.5
- >281.5-450.4
- >450.4-.....

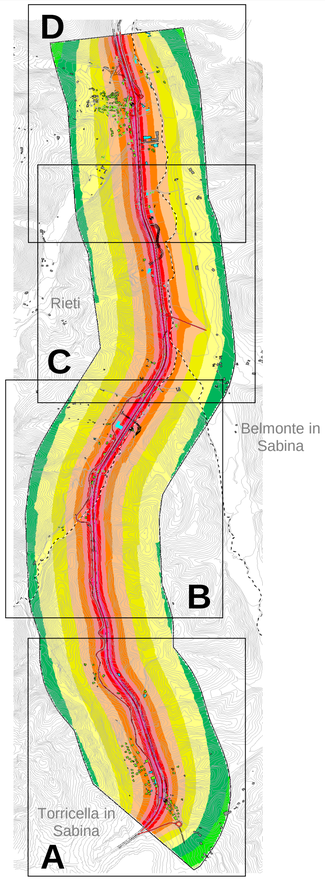

Vista A - AREA SUD "Ornaro Basso"

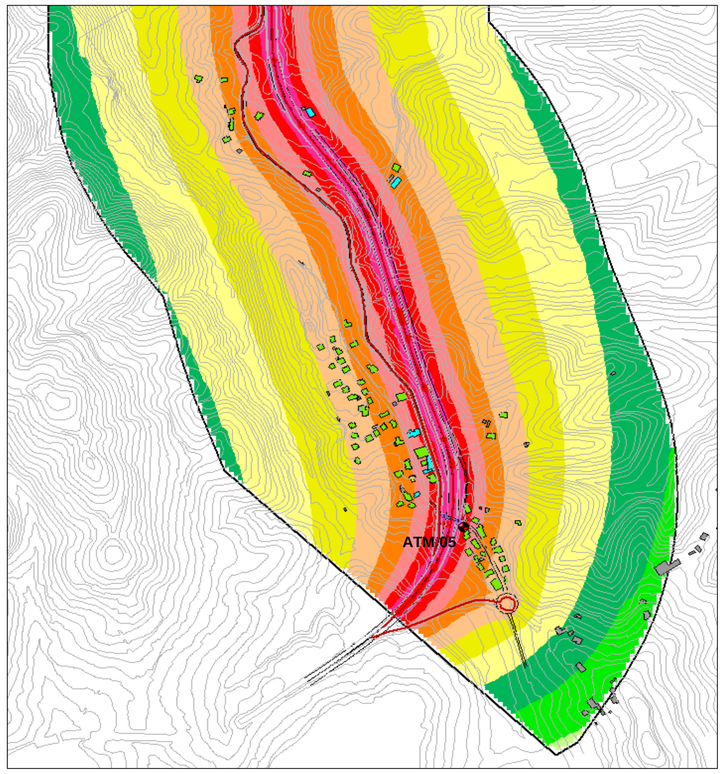

Vista C - AREA CENTRO-NORD "intersezione SP34"

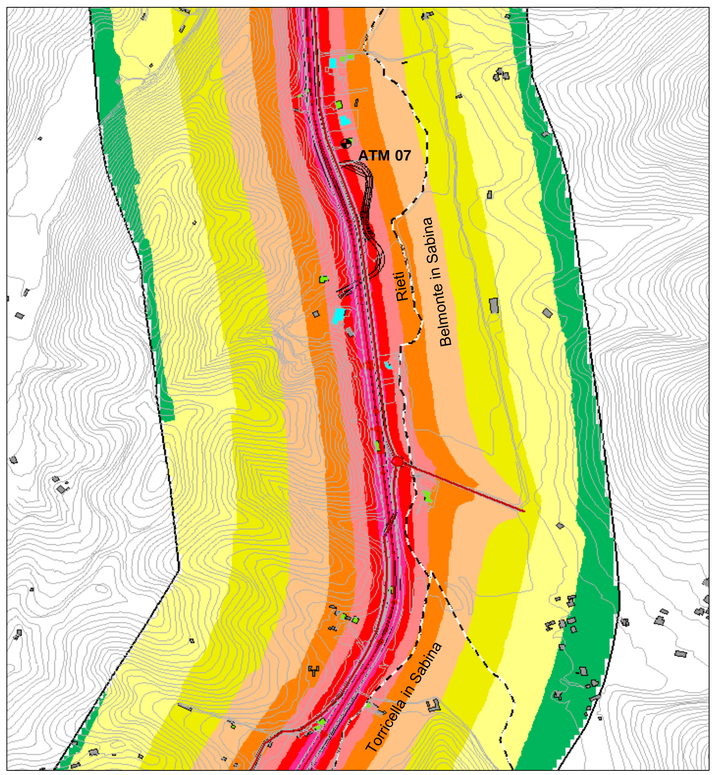

anas

Direzione Progettazione e Realizzazione Lavori

STRADA STATALE 4 "VIA SALARIA"

Adeguamento della piattaforma stradale e messa in sicurezza dal km 64+000 al km 70+800

PROGETTO DEFINITIVO — COD. **RM 364**

PROGETTAZIONE: R.T.I. PROGIN S.p.A. (capogruppo mandataria)
CREW Cremonesi Workshop S.r.l. - TECNOSISTEM S.p.A.
ART Risorse Ambiente Territorio S.r.l. - ECOPLAME S.r.l.

RESPONSABILE INTEGRAZIONE PRESTAZIONI SPECIALISTICHE:
Dott. Ing. Antonio GRIMALDI (Progin S.p.A.)
PROGETTISTA FIRMATARIO:
Dott. Ing. Lorenzo INFANTE (Progin S.p.A.)
RESPONSABILE STUDIO IMPATTO AMBIENTALE:
Dott. Arch. Salvatore SCOPPETTA (Progin S.p.A.)

CAPOGRUPPO MANDATARIA:
PROGIN
Direttore Tecnico:
Dott. Ing. Lorenzo INFANTE

MADANTI:
CREW — Direttore Tecnico: Dott. Arch. Claudio TURRINI
TECNOSISTEM — Direttore Tecnico: Dott. Ing. Andrea AVETA
ART — Direttore Tecnico: Dott. Ing. Ivo FRESIA
ECOPLAME — Direttore Tecnico: Dott. Arch. Pasquale PISANO

IL GEOLOGO:
Dott. Geol. Giovanni CARRA (ART Ambiente Risorse e Territorio S.r.l.)

IL COORDINATORE PER LA SICUREZZA IN FASE DI PROGETTAZIONE:

VISTO: IL RESPONSABILE DEL PROCEDIMENTO:
Dott. Ing. Achille DEVITOFRANCESCHI

PROTOCOLLO | DATA

STUDIO DI IMPATTO AMBIENTALE
ATMOSFERA
CONCENTRAZIONI OSSIDI DI AZOTO (NOx) POST OPERAM

CODICE PROGETTO		REVISIONE	SCALA
D|P|I|R|M||3|6|4||D|2|0	CODICE ELAB. T|0|2||I|A|0|3||A|T|M||C|T|0|7	B	-

REV.	DESCRIZIONE	DATA	REDATTO	VERIFICATO	APPROVATO
B	Emissione a seguito istruttoria Anas	11/2021	MICROBEL	SCOPPETTA	INFANTE
A	Prima emissione	08/2021	MICROBEL	SCOPPETTA	INFANTE