



Vista B - AREA CENTRO-SUD "Poggio San Lorenzo"

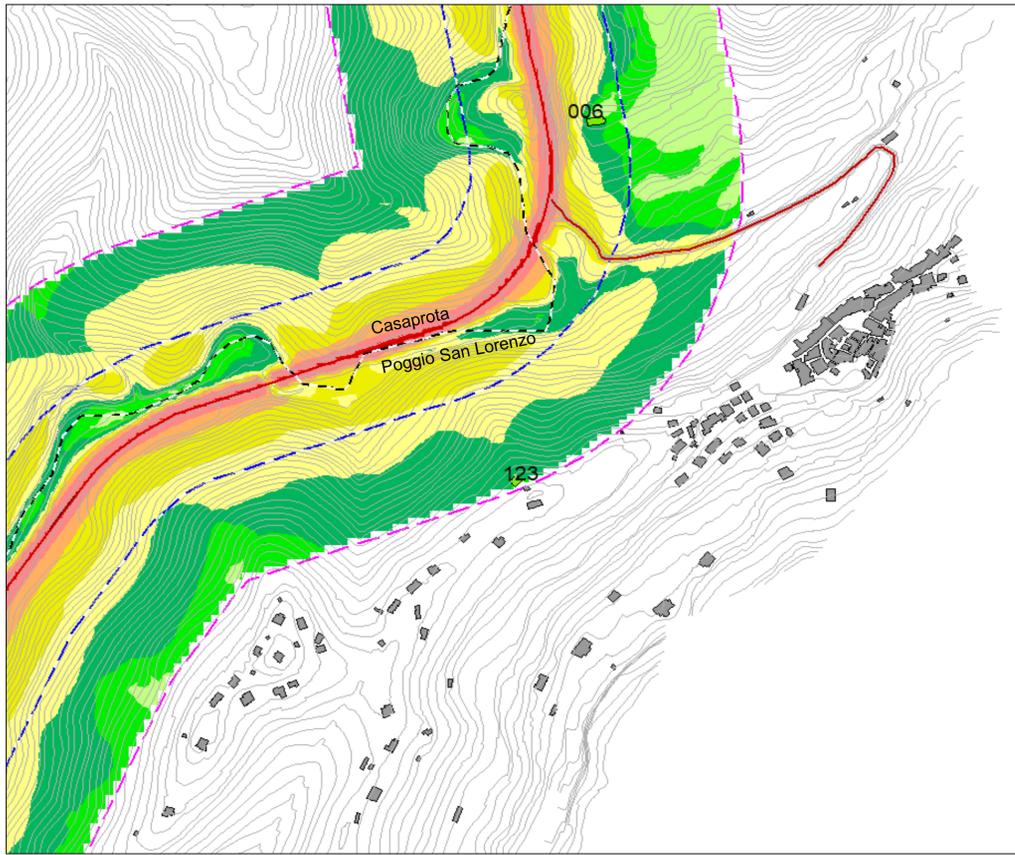

Vista D - AREA NORD "Ornaro Basso"

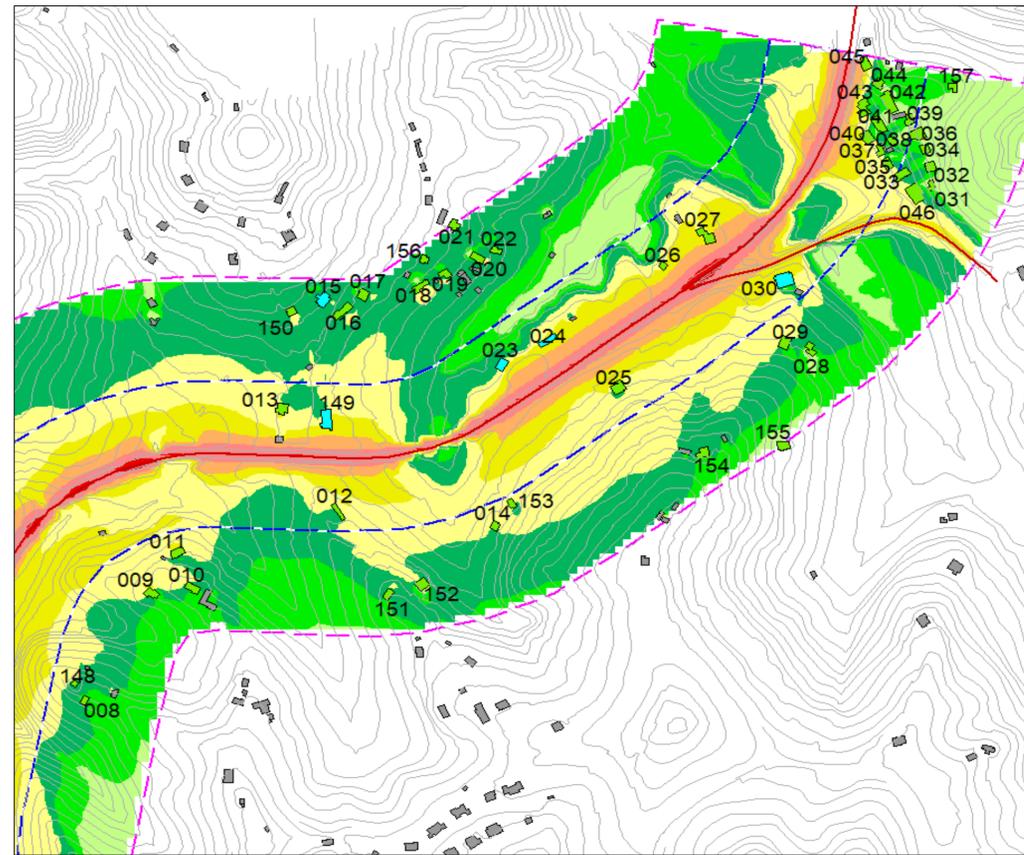


Legenda


- Edifici residenziali/misti
- Edifici terziari/produttivi
- Luoghi di culto/cimitero
- Fabbricati minori o al di fuori delle fasce di pertinenza
- Strada CNOSSOS-EU
- Elemento ponte
- Fascia A (100m) DPR 142/2004
- Fascia B (250m) DPR 142/2004
- Confini comunali
- Curve di livello

Livello dB(A)


- > -35
- >35-40
- >40-45
- >45-50
- >50-55
- >55-60
- >60-65
- >65-70
- >70-75
- >75-80
- >80..

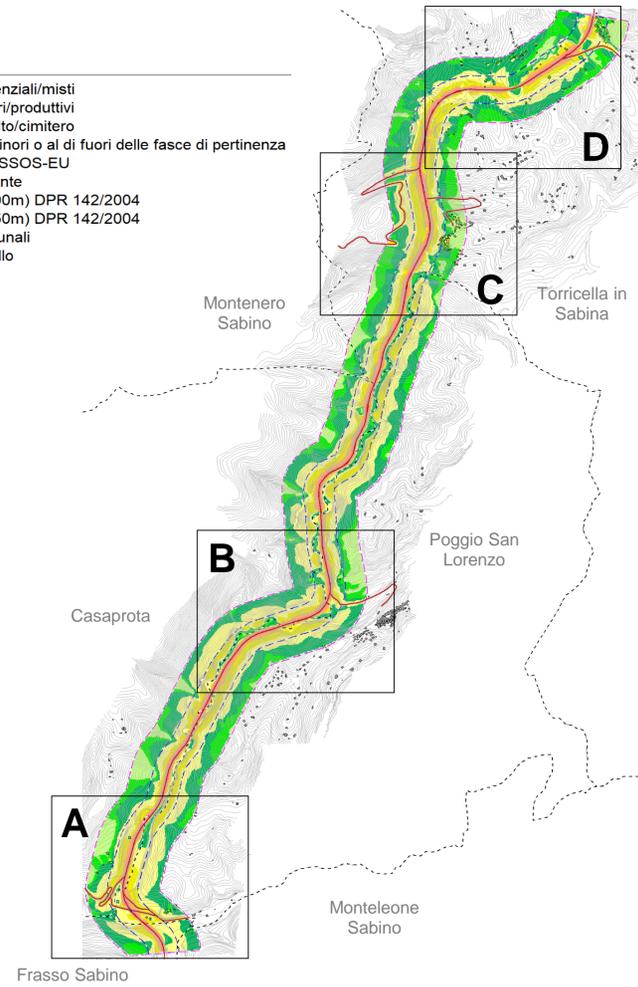

Vista A - AREA SUD "intersezione SR314 Licinese"

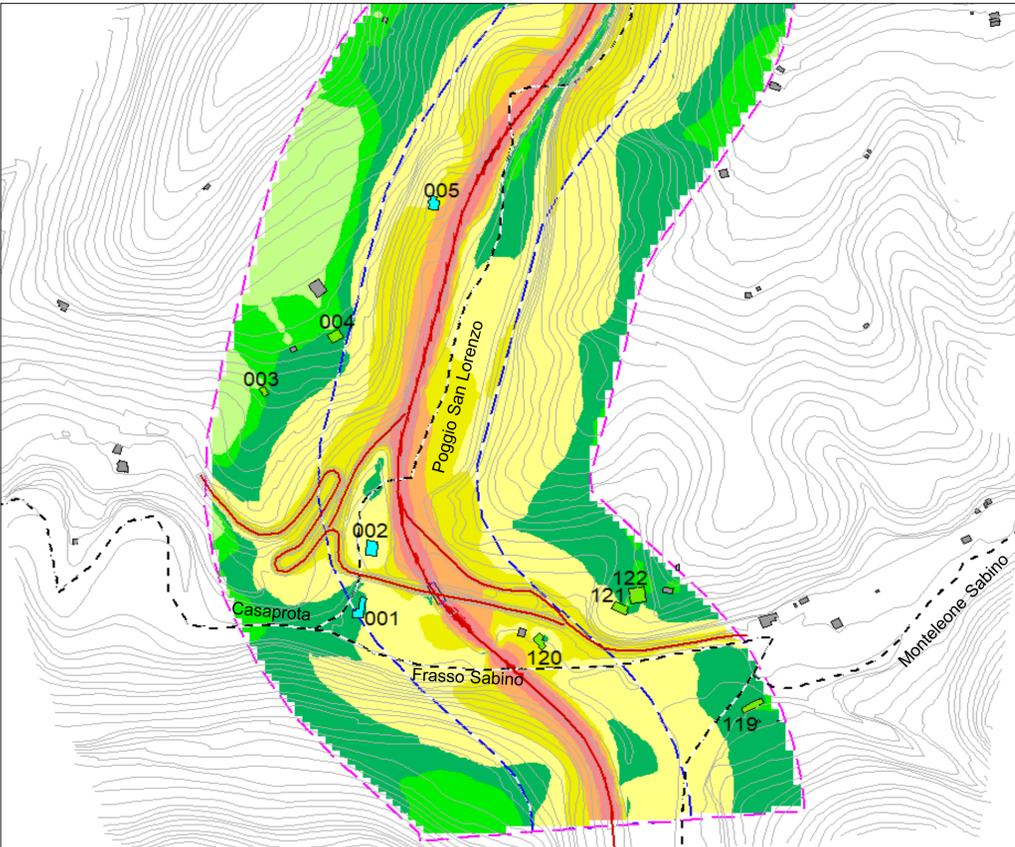

Vista C - AREA CENTRO-NORD "Ornaro Alto"

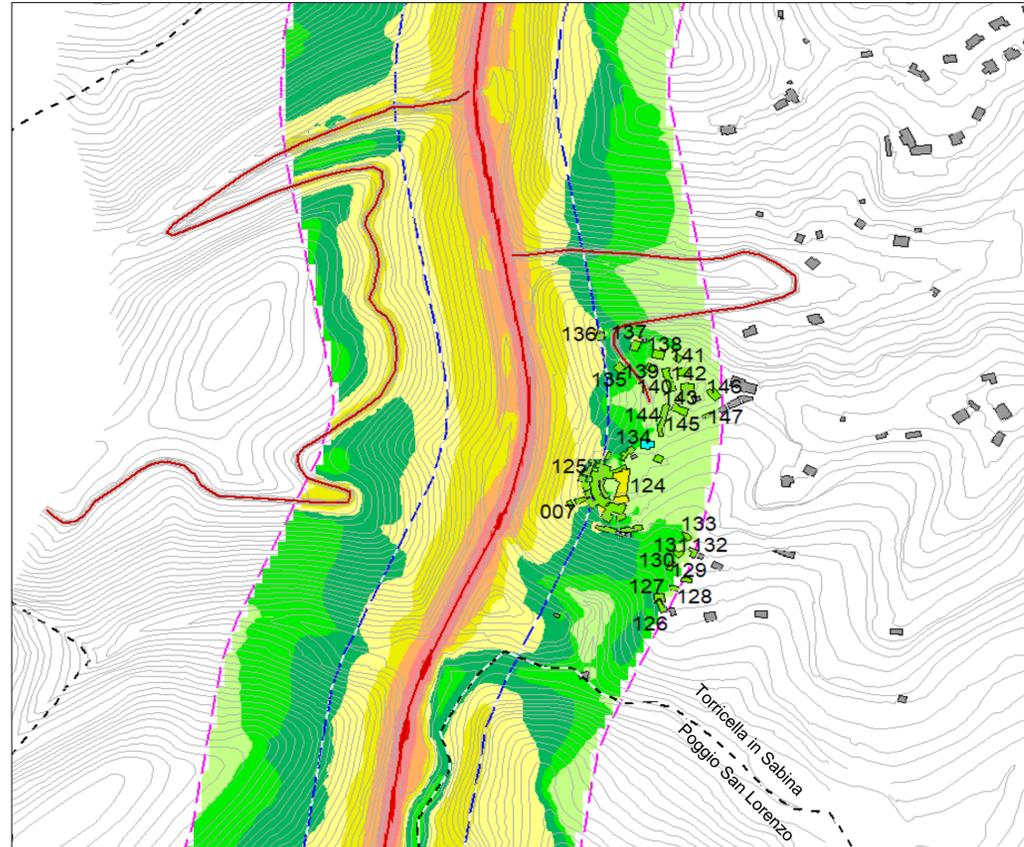



Direzione Progettazione e Realizzazione Lavori

STRADA STATALE 4 "VIA SALARIA"
Adeguamento della piattaforma stradale e messa in sicurezza dal km 56+000 al km 64+000

PROGETTO DEFINITIVO		cod. RM 180			
PROGETTAZIONE: R.T.I. PROGIN S.p.A. (capogruppo mandataria) CREW Cremonesi Workshop S.r.l. - TECNOSISTEM S.p.A. ART Risorse Ambiente Territorio S.r.l. - ECOPLAME S.r.l.					
RESPONSABILE INTEGRAZIONE PRESTAZIONI SPECIALISTICHE: Dott. Ing. Antonio GRIMALDI (Progin S.p.A.) PROGETTISTA FIRMATARIO: Dott. Ing. Lorenzo INFANTE (Progin S.p.A.) RESPONSABILE STUDIO IMPATTO AMBIENTALE: Dott. Arch. Salvatore SCOPPETTA (Progin S.p.A.)		CAPOGRUPPO MANDATARIA:  Direttore Tecnico: Dott. Ing. Lorenzo INFANTE			
IL GEOLOGO: Dott. Geol. Giovanni CARRA (ART Ambiente Risorse e Territorio S.r.l.) IL COORDINATORE PER LA SICUREZZA IN FASE DI PROGETTAZIONE: Dott. Ing. Achille DEVITOFRANCESCHI		MADANTI:   Direttore Tecnico: Dott. Arch. Claudio TURRINI Direttore Tecnico: Dott. Ing. Andrea AVETA			
VISTO: IL RESPONSABILE DEL PROCEDIMENTO: Dott. Ing. Achille DEVITOFRANCESCHI PROTOCOLLO _____ DATA _____		  Direttore Tecnico: Dott. Ing. Ivo FRESIA Direttore Tecnico: Dott. Arch. Pasquale PISANO			
STUDIO DI IMPATTO AMBIENTALE RUMORE LIVELLI DI PRESSIONE SONORA ANTE OPERAM - PERIODO NOTTURNO					
CODICE PROGETTO DIPIRIM118101D210		REVISIONE B			
CODICE ELAB. T10111IAI031RIUIMI1CIT012		SCALA			
B	Emissione a seguito istruttoria Anas	11/2021	MICROBEL	SCOPPETTA	INFANTE
A	Prima emissione	08/2021	MICROBEL	SCOPPETTA	INFANTE
REV.	DESCRIZIONE	DATA	REDATTO	VERIFICATO	APPROVATO