Vista B - AREA CENTRO-SUD "Poggio San Lorenzo"

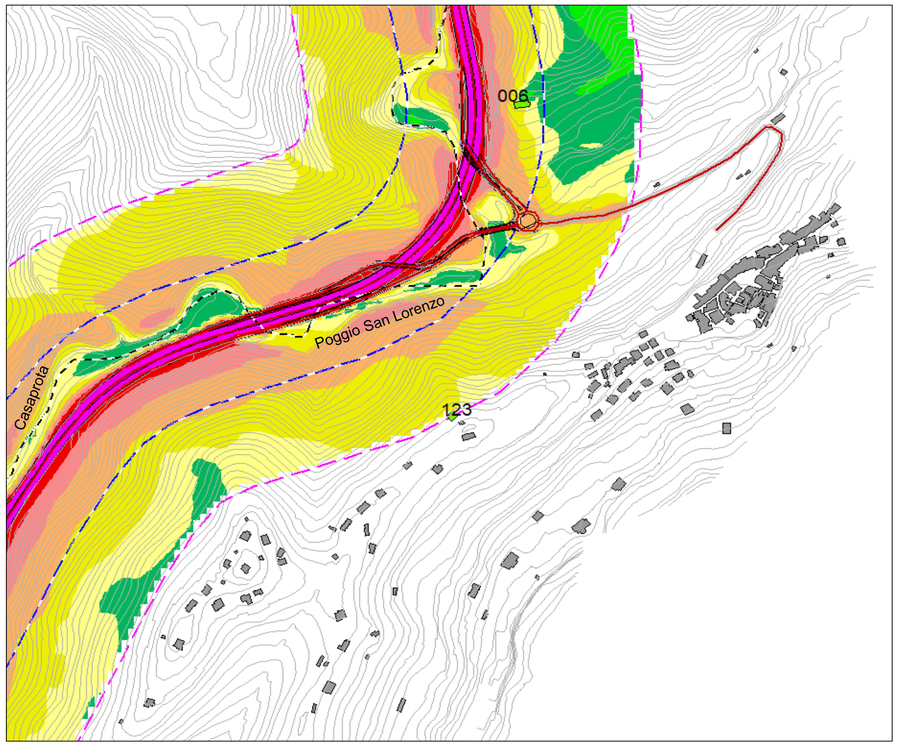

Vista D - AREA NORD "Ornaro Basso"

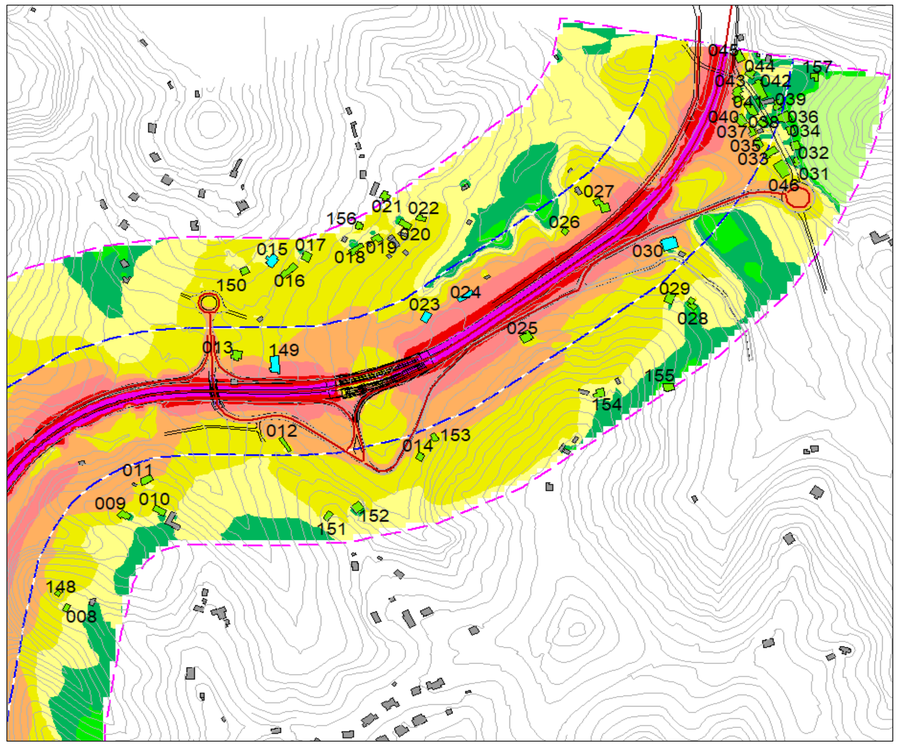

Legenda

- Edifici residenziali/misti
- Edifici terziari/produttivi
- Luoghi di culto/cimitero
- Fabbricati minori o al di fuori delle fasce di pertinenza
- Strada CNOSSOS-EU
- Elemento ponte
- Galleria
- Fascia A (100m) DPR 142/2004
- Fascia B (250m) DPR 142/2004
- Confini comunali
- Curve di livello

Livello dB(A)

- >..-35
- >35-40
- >40-45
- >45-50
- >50-55
- >55-60
- >60-65
- >65-70
- >70-75
- >75-80
- >80-..

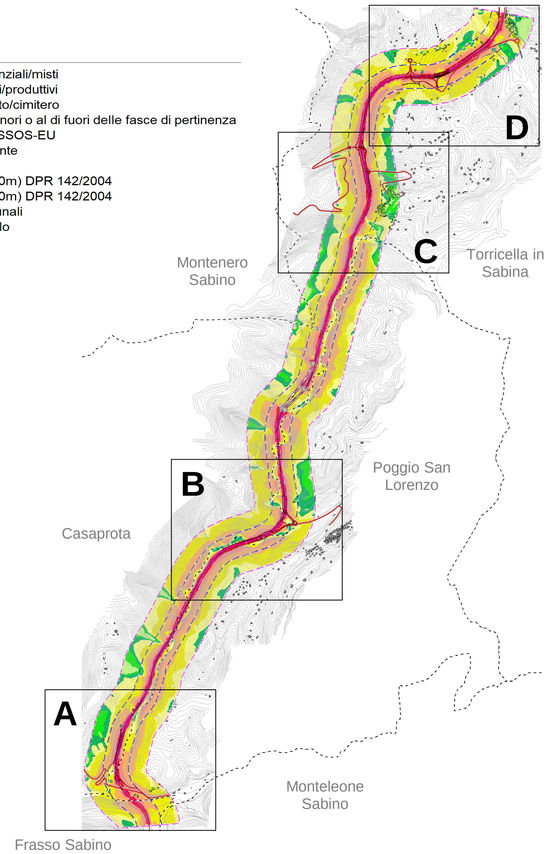

Vista A - AREA SUD "intersezione SR314 Licinese"

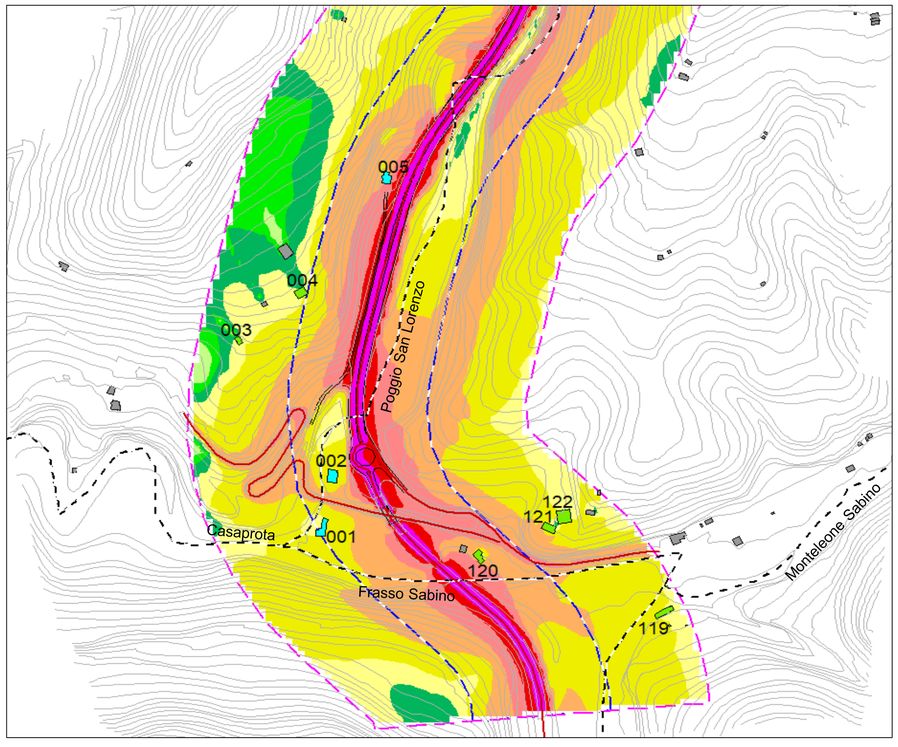

Vista C - AREA CENTRO-NORD "Ornaro Alto"

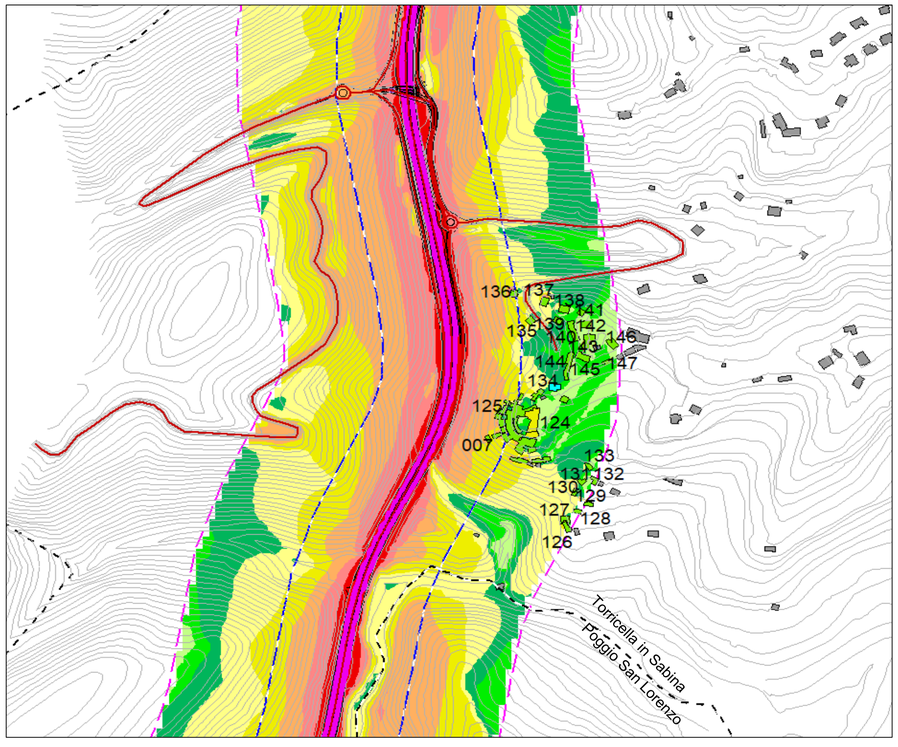

anas

Direzione Progettazione e Realizzazione Lavori

STRADA STATALE 4 "VIA SALARIA"

Adeguamento della piattaforma stradale e messa in sicurezza dal km 56+000 al km 64+000

PROGETTO DEFINITIVO — **COD. RM 180**

PROGETTAZIONE: R.T.I. PROGIN S.p.A. (capogruppo mandataria)
CREW Cremonesi Workshop S.r.l. - TECNOSISTEM S.p.A.
ART Risorse Ambiente Territorio S.r.l. - ECOPLAME S.r.l.

RESPONSABILE INTEGRAZIONE PRESTAZIONI SPECIALISTICHE:
Dott. Ing. Antonio GRIMALDI (Progin S.p.A.)
PROGETTISTA FIRMATARIO:
Dott. Ing. Lorenzo INFANTE (Progin S.p.A.)
RESPONSABILE STUDIO IMPATTO AMBIENTALE:
Dott. Arch. Salvatore SCOPPETTA (Progin S.p.A.)

IL GEOLOGO:
Dott. Geol. Giovanni CARRA (ART Ambiente Risorse e Territorio S.r.l.)

IL COORDINATORE PER LA SICUREZZA IN FASE DI PROGETTAZIONE:

VISTO: IL RESPONSABILE DEL PROCEDIMENTO:
Dott. Ing. Achille DEVITOFRANCESCHI

PROTOCOLLO | DATA

CAPOGRUPPO MANDATARIA:
PROGETTAZIONE OPERE GRANDI INFRASTRUTTURE PROGIN S.p.A.

Direttore Tecnico:
Dott. Ing. Lorenzo INFANTE
INFANTE LORENZO 26.11.2021 14:53:24 GMT+01:00

MADANTI:
CREW GRUPPO FERROVIE DELLO STATO ITALIANE
Direttore Tecnico:
Dott. Arch. Claudio TURRINI

TECNOSISTEM S.p.A.
Direttore Tecnico:
Dott. Ing. Andrea AVETA

art RISORSE PER IL TERRITORIO
Direttore Tecnico:
Dott. Ing. Ivo FRESIA

ECOPLAME ambiente e paesaggio
Direttore Tecnico:
Dott. Arch. Pasquale PISANO

STUDIO DI IMPATTO AMBIENTALE
RUMORE
LIVELLI DI PRESSIONE SONORA POST OPERAM - PERIODO DIURNO

CODICE PROGETTO		REVISIONE	SCALA
D|P|I|R|M||1|8|0||D|2|0	CODICE ELAB. T|0|1||I|A|0|3||R|U|M||C|T|0|3	B	-

REV.	DESCRIZIONE	DATA	REDATTO	VERIFICATO	APPROVATO
B	Emissione a seguito istruttoria Anas	11/2021	MICROBEL	SCOPPETTA	INFANTE
A	Prima emissione	08/2021	MICROBEL	SCOPPETTA	INFANTE