




Vista B - AREA CENTRO-SUD "Poggio San Lorenzo"

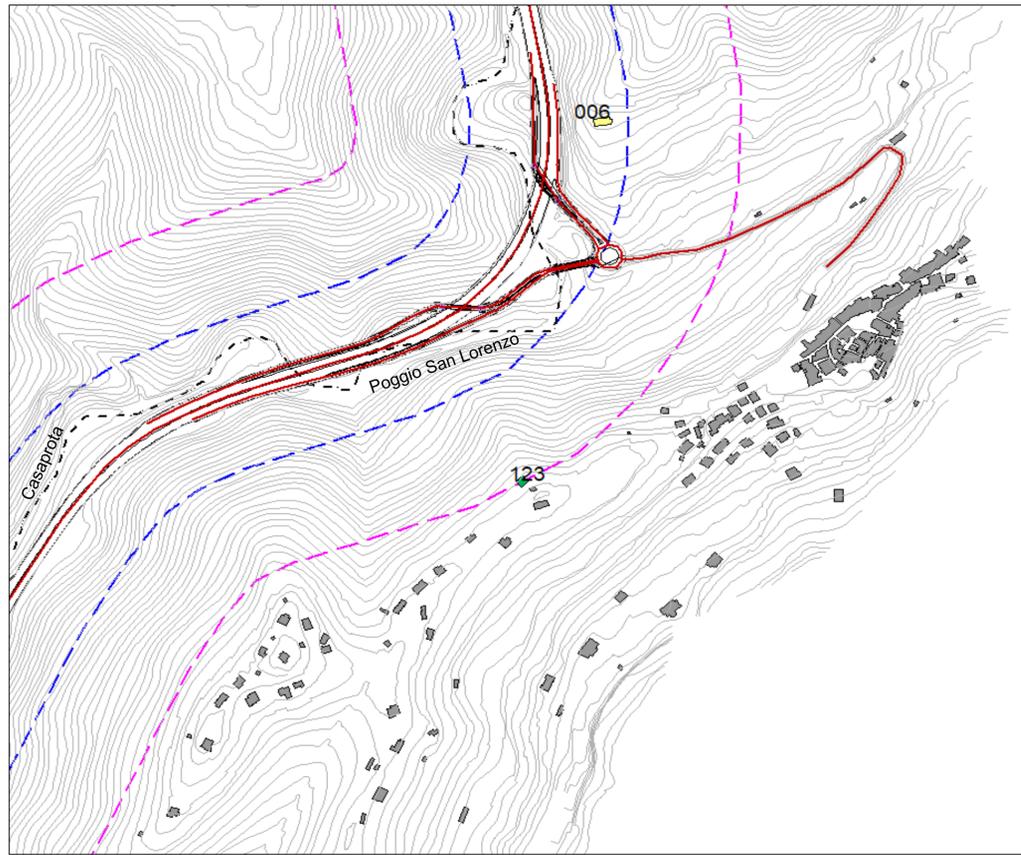


Vista D - AREA NORD "Ornaro Basso"

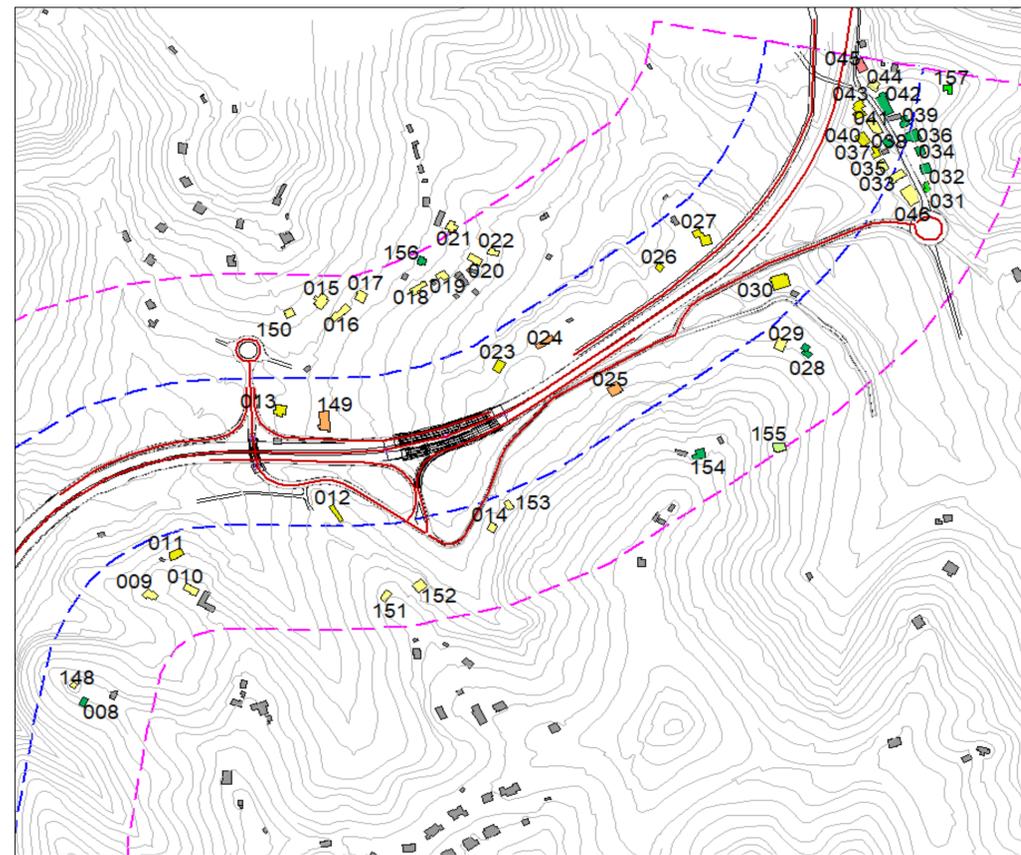

Vista A - AREA SUD "intersezione SR314 Licinese"

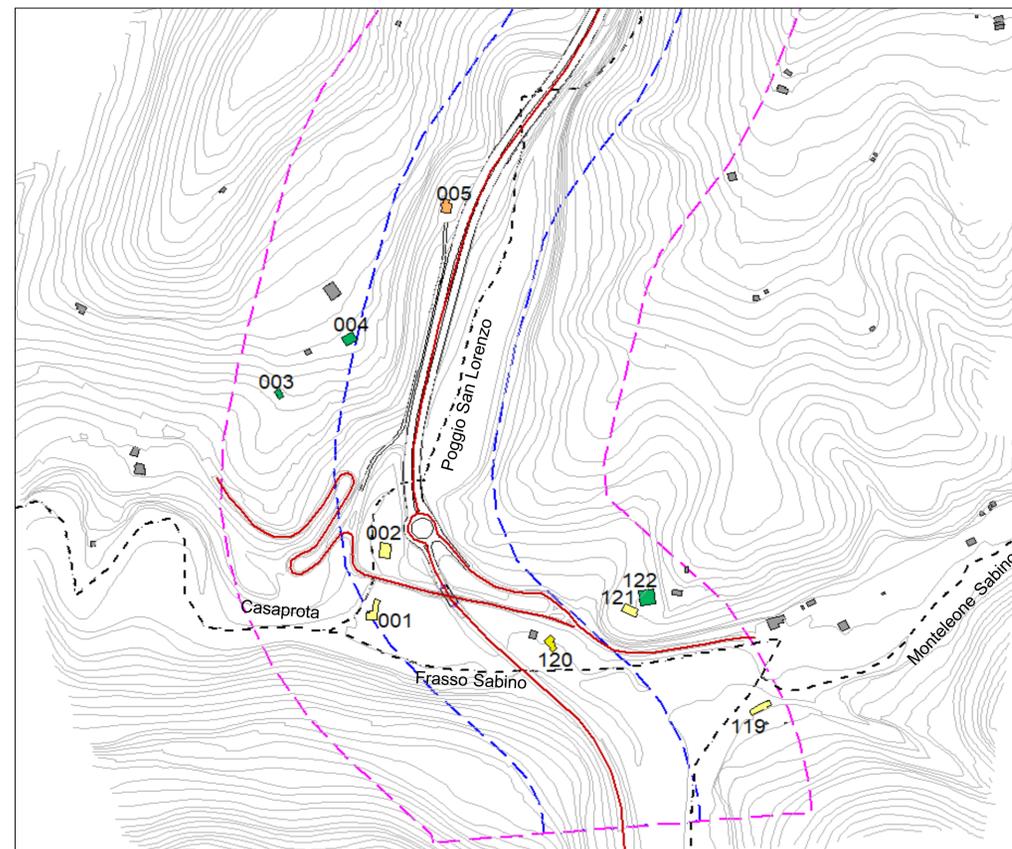


Vista C - AREA CENTRO-NORD "Ornaro Alto"

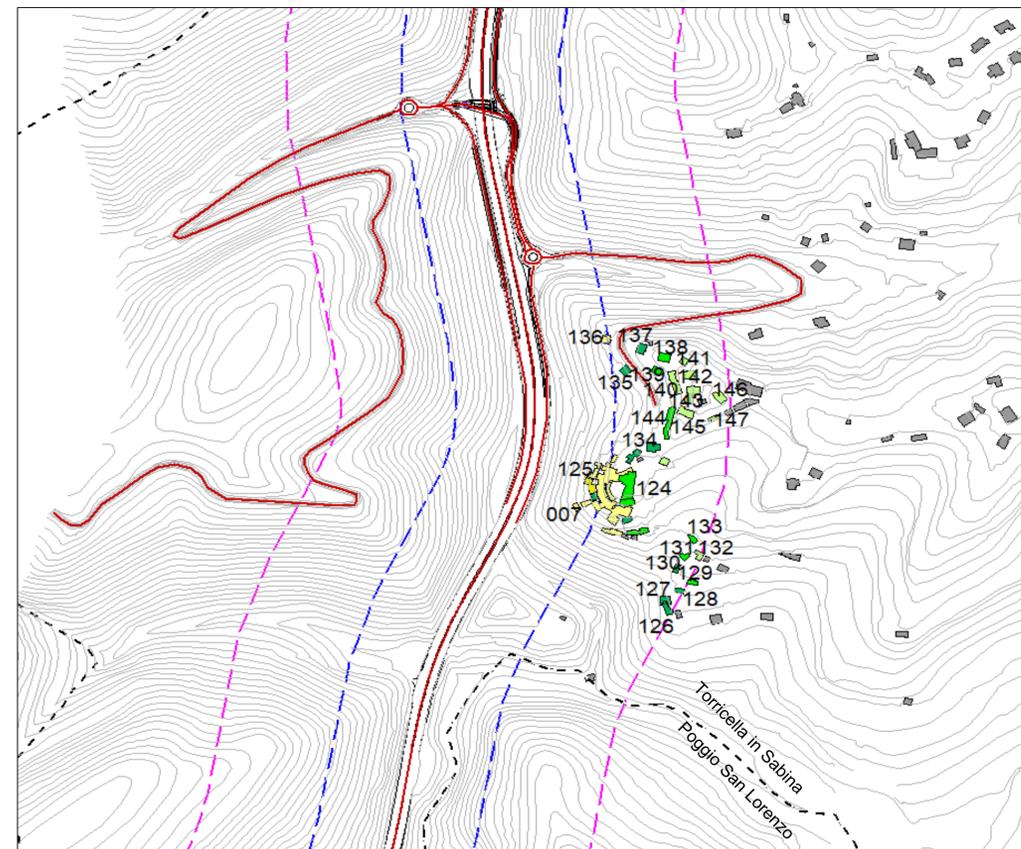

- Legenda
- Edifici non rientranti nel calcolo dei livelli di facciata
 - Strada CNOSSOS-EU
 - Elemento ponte
 - Galleria
 - Fascia A (100m) DPR 142/2004
 - Fascia B (250m) DPR 142/2004
 - Confini comunali
 - Curve di livello

- Livello dB(A)
- >.-35
 - >35-40
 - >40-45
 - >45-50
 - >50-55
 - >55-60
 - >60-65
 - >65-70
 - >70-75
 - >75-80
 - >80-..

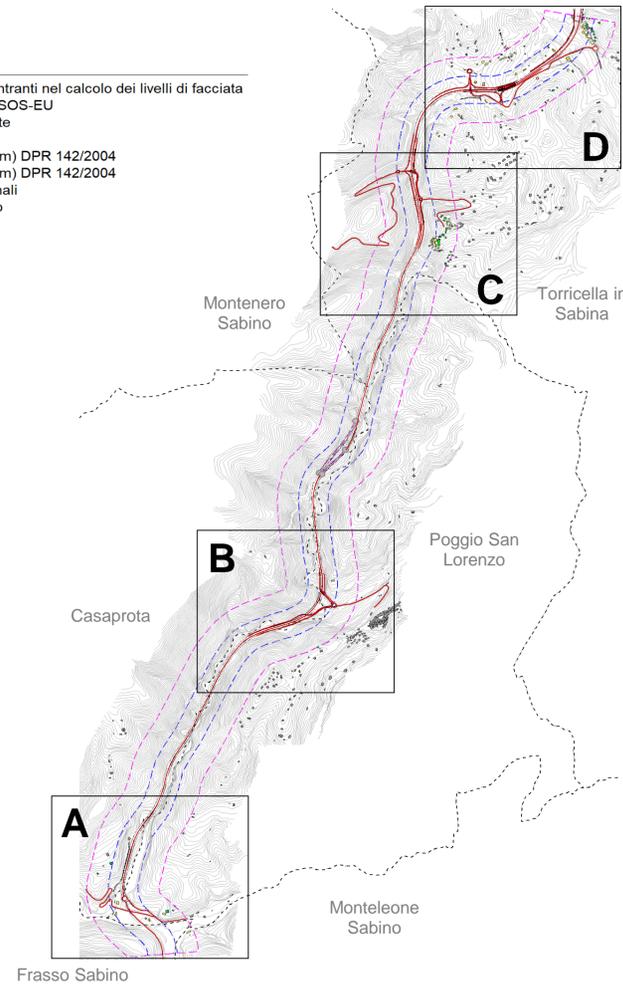

		Direzione Progettazione e Realizzazione Lavori			
STRADA STATALE 4 "VIA SALARIA" Adeguamento della piattaforma stradale e messa in sicurezza dal km 56+000 al km 64+000					
PROGETTO DEFINITIVO		cod. RM 180			
PROGETTAZIONE: R.T.I. PROGIN S.p.A. (capogruppo mandataria) CREW Cremonesi Workshop S.r.l. - TECNOSISTEM S.p.A. ART Risorse Ambiente Territorio S.r.l. - ECOPLAME S.r.l.					
RESPONSABILE INTEGRAZIONE PRESTAZIONI SPECIALISTICHE: Dott. Ing. Antonio GRIMALDI (Progin S.p.A.) PROGETTISTA FIRMATARIO: Dott. Ing. Lorenzo INFANTE (Progin S.p.A.) RESPONSABILE STUDIO IMPATTO AMBIENTALE: Dott. Arch. Salvatore SCOPPETTA (Progin S.p.A.)		CAPOGRUPPO MANDATARIA:  Direttore Tecnico: Dott. Ing. Lorenzo INFANTE			
IL GEOLOGO: Dott. Geol. Giovanni CARRA (ART Ambiente Risorse e Territorio S.r.l.) IL COORDINATORE PER LA SICUREZZA IN FASE DI PROGETTAZIONE: Dott. Ing. Achille DEVITOFRANCESCHI		MADANTI:  Direttore Tecnico: Dott. Arch. Claudio TURRINI  Direttore Tecnico: Dott. Ing. Andrea AVETA  Direttore Tecnico: Dott. Ing. Ivo FRESIA  Direttore Tecnico: Dott. Arch. Pasquale PISANO			
STUDIO DI IMPATTO AMBIENTALE RUMORE LIVELLI MASSIMI DI FACCIATA POST OPERAM - PERIODO NOTTURNO					
CODICE PROGETTO DIPIRIM1180I0210		REVISIONE B			
CODICE ELAB. TIO11IIAIO3IRIUMIICIT110		SCALA			
B	Emissione a seguito istruttoria Anas	11/2021	MICROBEL	SCOPPETTA	INFANTE
A	Prima emissione	08/2021	MICROBEL	SCOPPETTA	INFANTE
REV.	DESCRIZIONE	DATA	REDATTO	VERIFICATO	APPROVATO