




Vista 2 - AREA CANTIERI CENTRO-SUD  
"svincolo Poggio San Lorenzo"

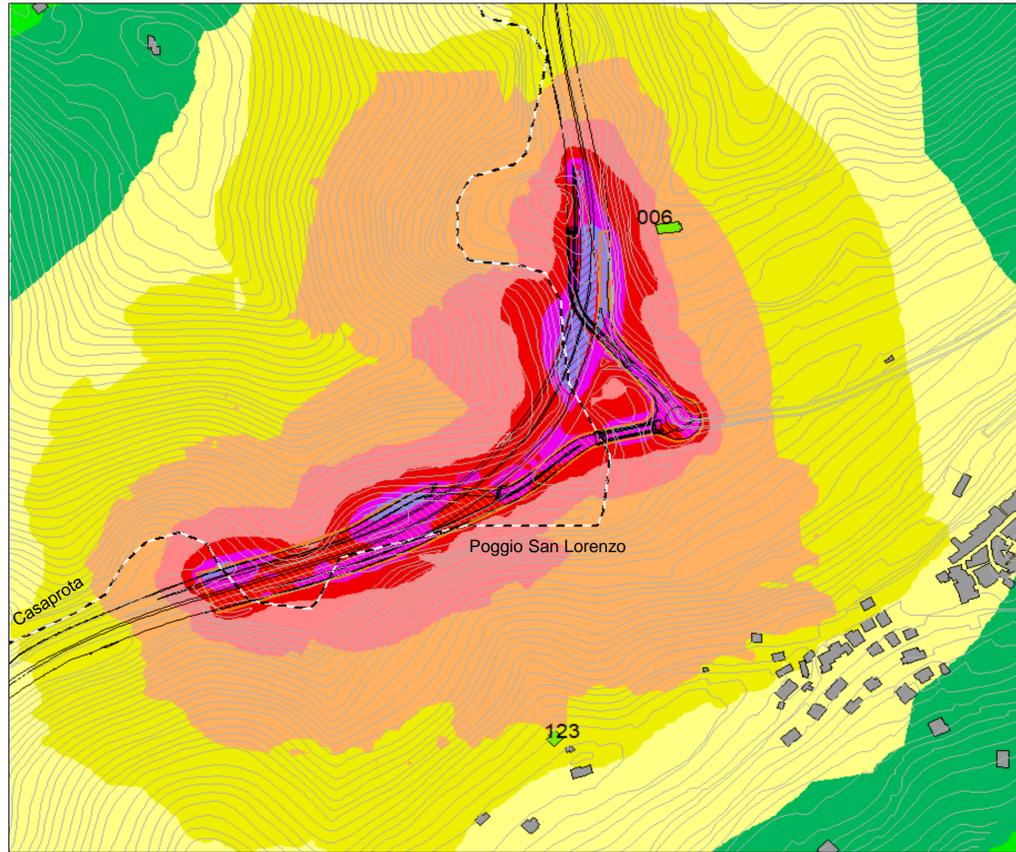


Vista 3 - AREA CANTIERI CENTRO-NORD  
"svincolo Ornaro Alto"

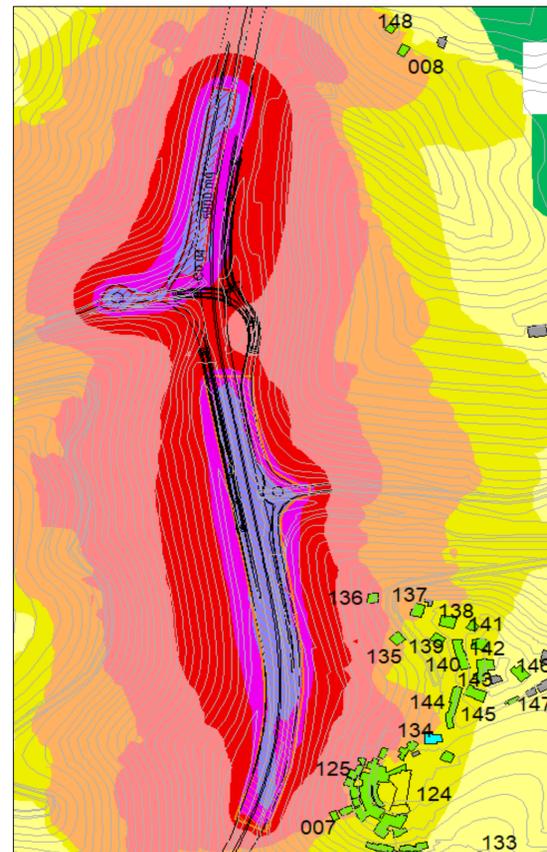


- Legenda
- Cantieri mobili
  - Cantieri fissi
  - Edifici residenziali/misti
  - Edifici terziari/produttivi
  - Luoghi di culto/cimitero
  - Fabbricati minori o a distanza >250m
  - Elemento ponte
  - Confini comunali
- Livello dB(A)
- <math>< 35</math>
  - >35-40
  - >40-45
  - >45-50
  - >50-55
  - >55-60
  - >60-65
  - >65-70
  - >70-75
  - >75-80
  - >80-...

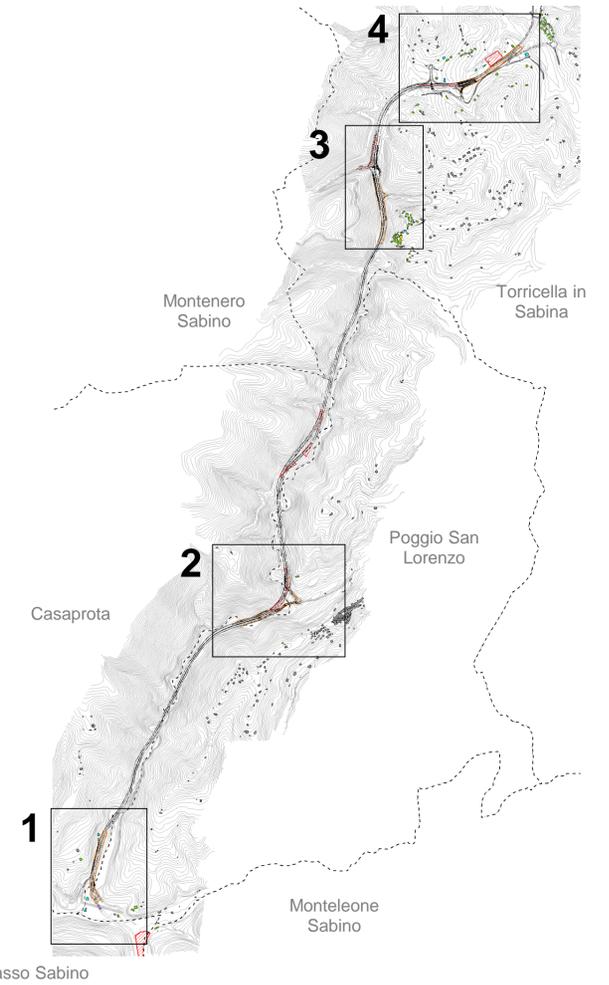

Vista 1 - AREA CANTIERI SUD  
"intersezione SR314 Licinese"

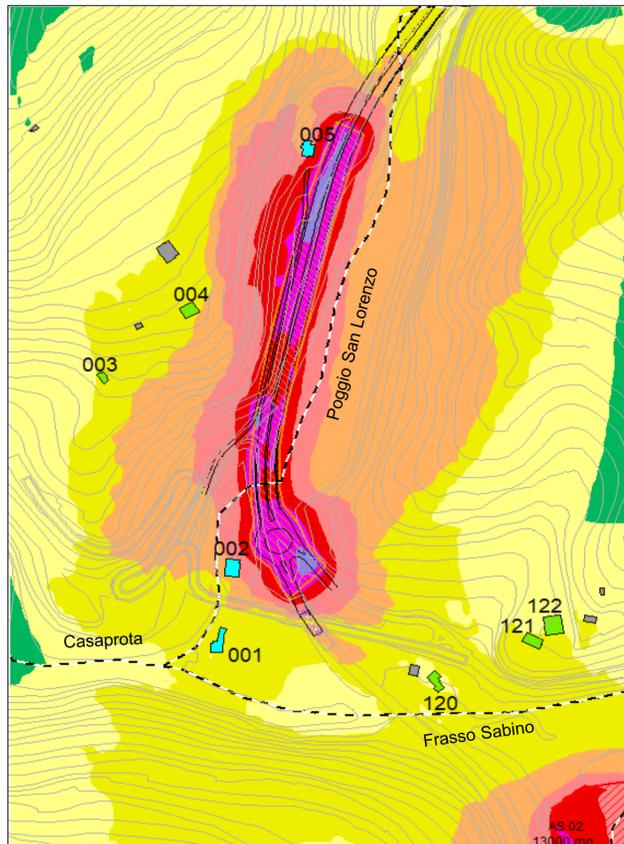

Vista 4 - AREA CANTIERI NORD  
"viadotto e svincolo Ornaro Basso"

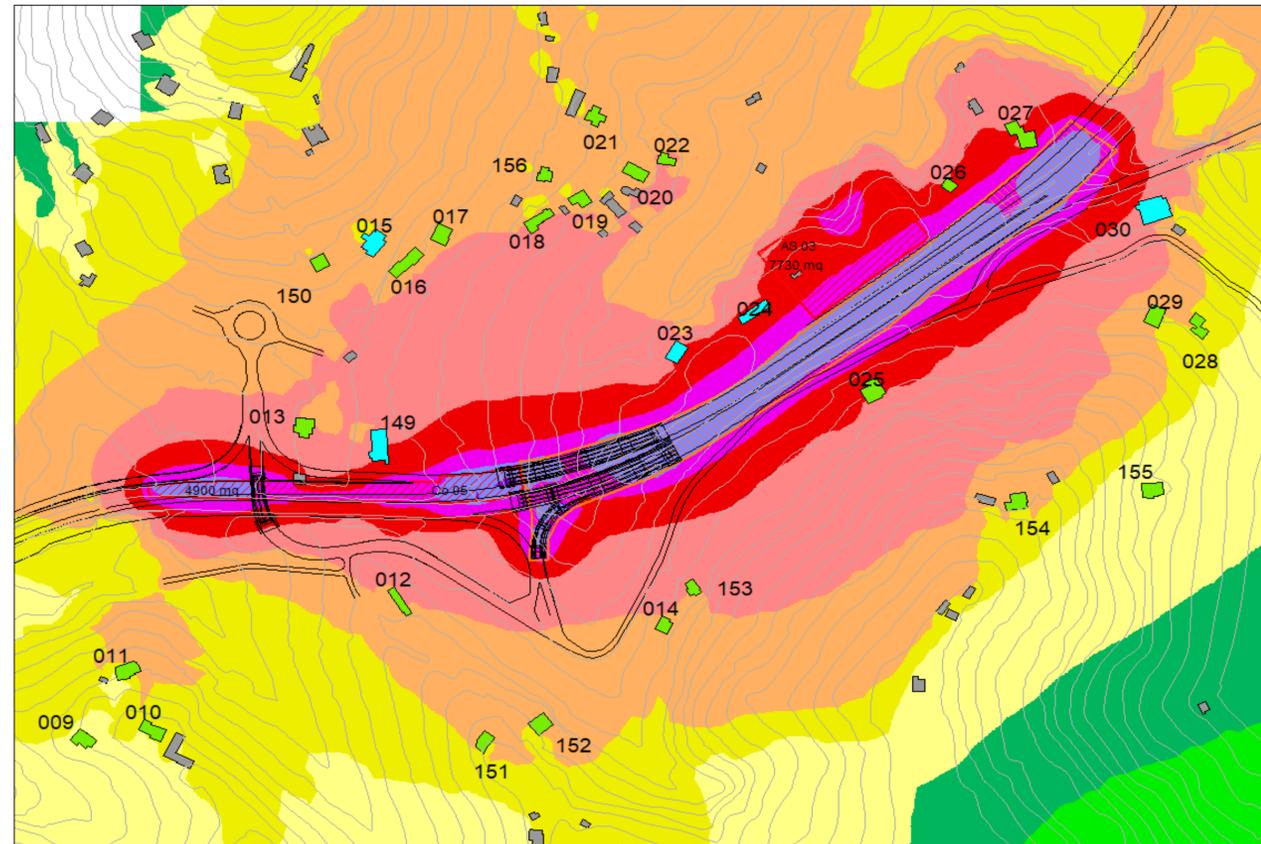

|   |   |
|---|---|
|  <span style="float: right;"><i>Direzione Progettazione e Realizzazione Lavori</i></span>  |   |
| <b>STRADA STATALE 4 "VIA SALARIA"</b><br>Adeguamento della piattaforma stradale e messa in sicurezza dal km 56+000 al km 64+000   |   |
| <b>PROGETTO DEFINITIVO</b>  | <b>cod. RM 180</b>  |
| PROGETTAZIONE: R.T.I. PROGIN S.p.A. (capogruppo mandataria)<br>CREW Cremonesi Workshop S.r.l. - TECNOSISTEM S.p.A.<br>ART Risorse Ambiente Territorio S.r.l. - ECOPLAME S.r.l.  |   |
| RESPONSABILE INTEGRAZIONE PRESTAZIONI SPECIALISTICHE:<br>Dott. Ing. Antonio GRIMALDI (Progin S.p.A.)<br>PROGETTISTA FIRMATARIO:<br>Dott. Ing. Lorenzo INFANTE (Progin S.p.A.)<br>RESPONSABILE STUDIO IMPATTO AMBIENTALE:<br>Dott. Arch. Salvatore SCOPPETTA (Progin S.p.A.) | CAPOGRUPPO MANDATARIA:<br><br>Direttore Tecnico:<br>Dott. Ing. Lorenzo INFANTE   |
| IL GEOLOGO:<br>Dott. Geol. Giovanni CARRA (ART Ambiente Risorse e Territorio S.r.l.)<br>IL COORDINATORE PER LA SICUREZZA IN FASE DI PROGETTAZIONE:<br>Dott. Ing. Achille DEVITOFRANCESCHI   | MADANTI:<br> Direttore Tecnico:<br>Dott. Arch. Claudio TURRINI<br> Direttore Tecnico:<br>Dott. Ing. Andrea AVETA<br> Direttore Tecnico:<br>Dott. Arch. Pasquale PISANO |
| <b>STUDIO DI IMPATTO AMBIENTALE</b><br>RUMORE<br>LIVELLI DI PRESSIONE SONORA SCENARIO IN CORSO D'OPERA  |   |
| CODICE PROGETTO<br>DIPIRIM118101ID210   | CODICE ELAB.<br>T10111IA1031RIUMI1C1112   |
| REVISIONE<br>B  | SCALA   |
| B Emissione a seguito istruttoria Anas  | 11/2021 MICROBEL SCOPPETTA INFANTE  |
| A Prima emissione   | 08/2021 MICROBEL SCOPPETTA INFANTE  |
| REV. DESCRIZIONE  | DATA REDATTO VERIFICATO APPROVATO   |