



Vista B - AREA CENTRO-SUD

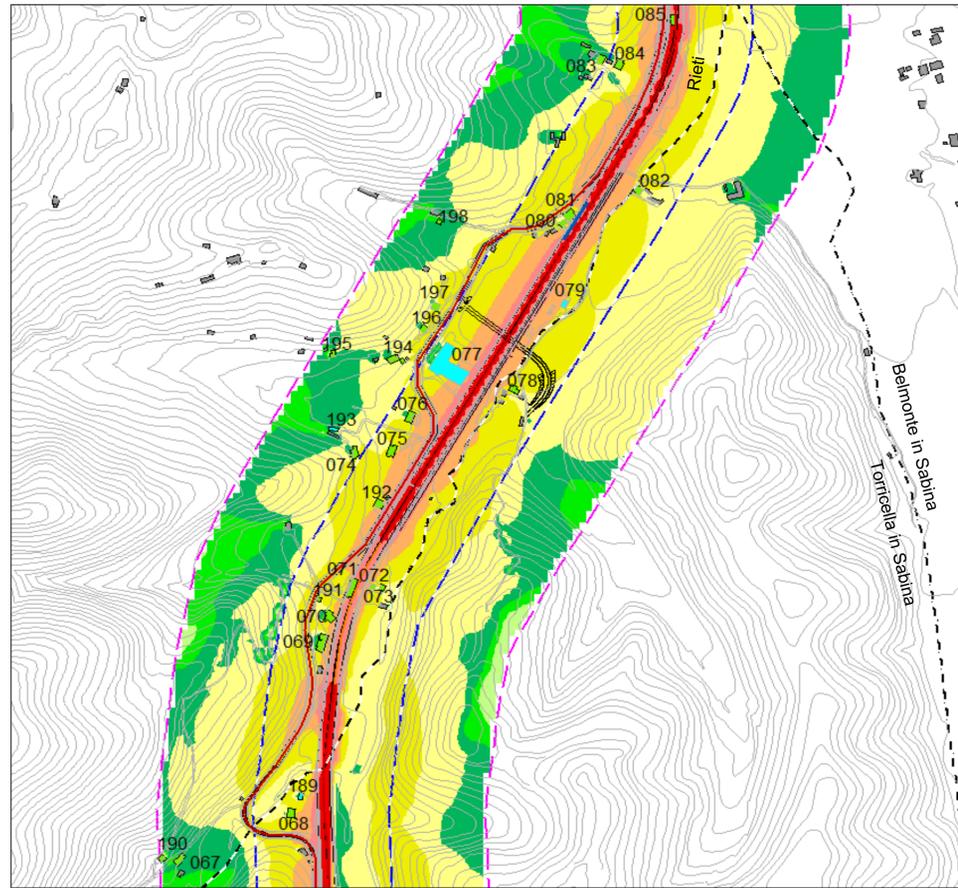

Vista D - AREA NORD "San Giovanni Reatino"

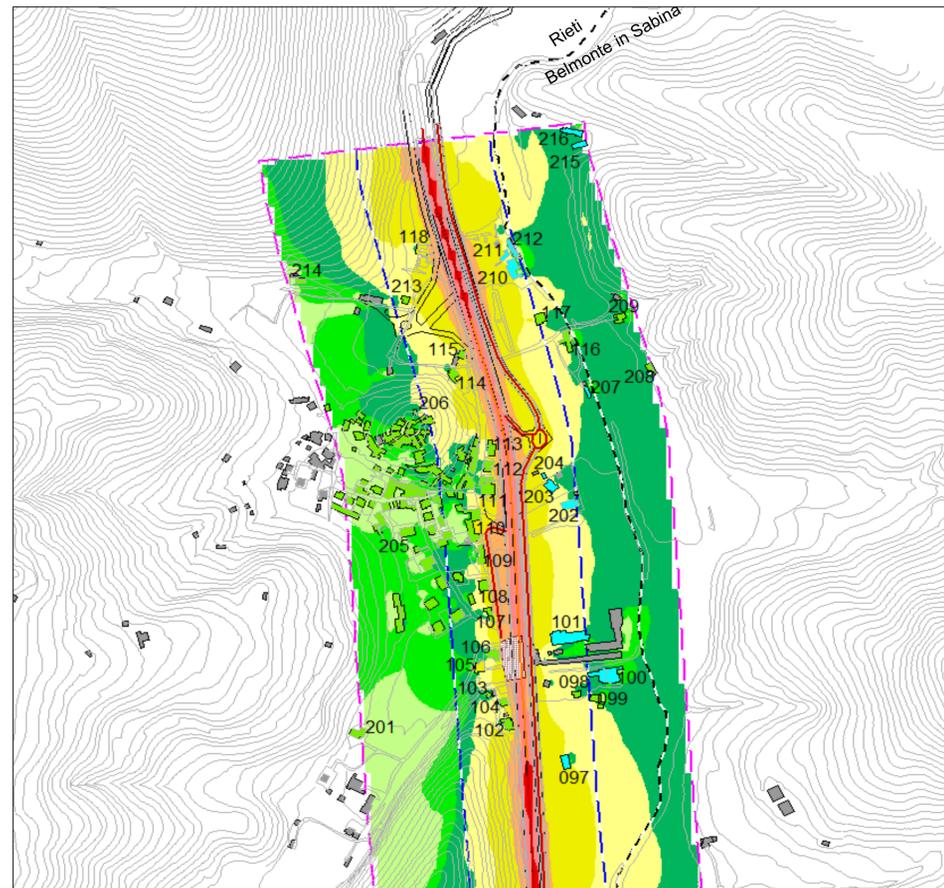


Legenda

- Edifici residenziali/misti
- Edifici terziari/produttivi
- Luoghi di culto/cimitero
- Fabbricati minori o al di fuori delle fasce di pertinenza
- Strada CNOSSOS-EU
- Strada CNOSSOS-EU con pav. fonooassorbente in progetto
- Barriera in progetto
- Elemento ponte
- Fascia A (100m) DPR 142/2004
- Fascia B (250m) DPR 142/2004
- Confini comunali
- Curve livello


Livello

dB(A)


- >...-35
- >35-40
- >40-45
- >45-50
- >50-55
- >55-60
- >60-65
- >65-70
- >70-75
- >75-80
- >80...

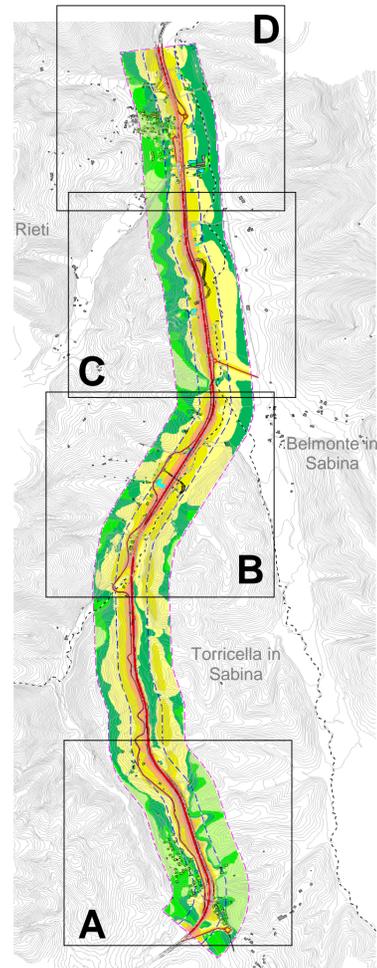

Vista A - AREA SUD "Ornaro Basso"

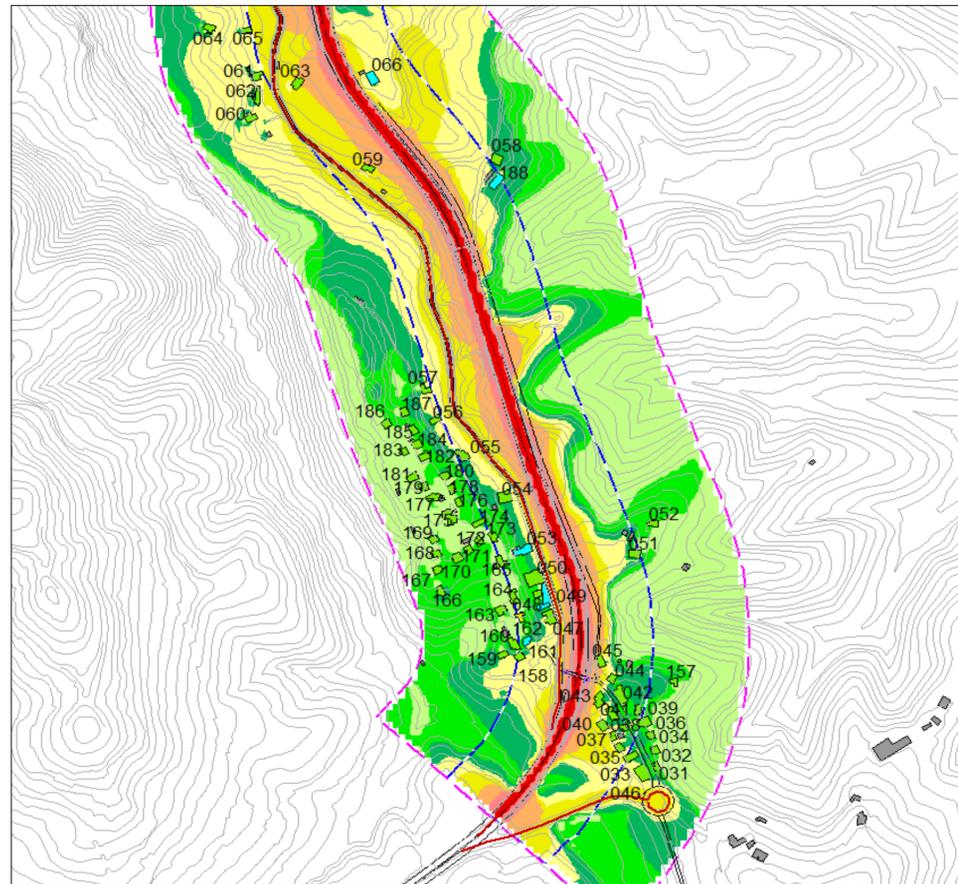

Vista C - AREA CENTRO-NORD "intersezione SP34"

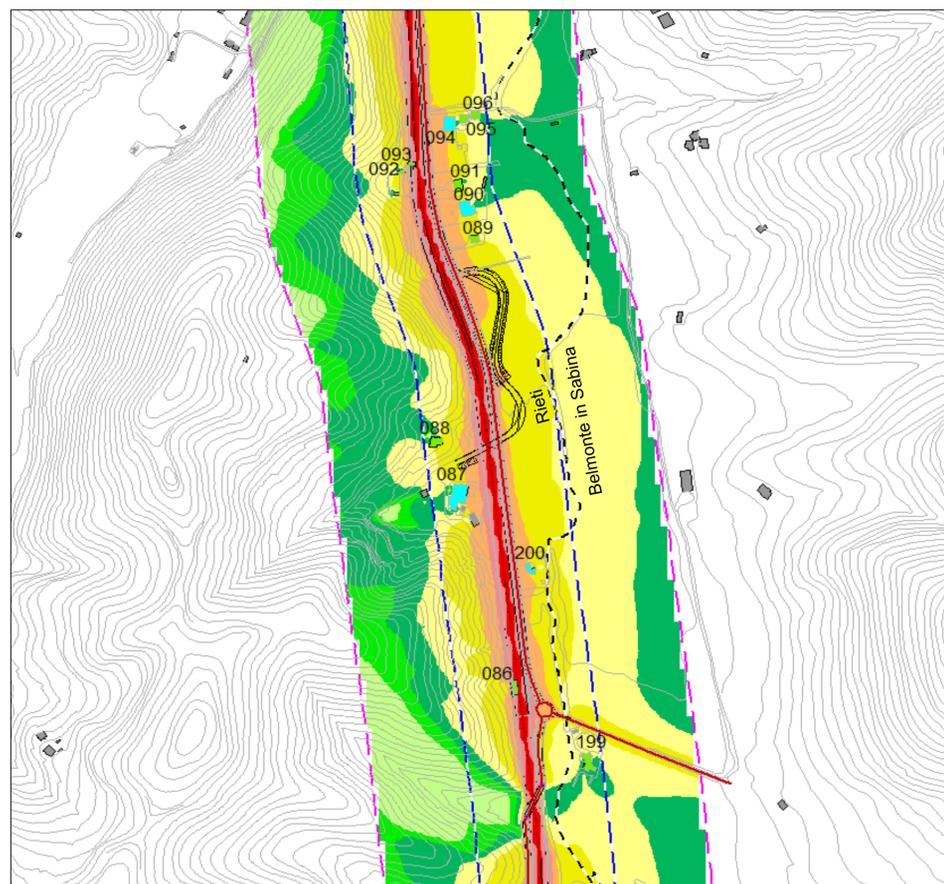

Direzione Progettazione e Realizzazione Lavori

STRADA STATALE 4 "VIA SALARIA"
Adeguamento della piattaforma stradale e messa in sicurezza dal km 64+000 al km 70+800

PROGETTO DEFINITIVO cod. RM 364

PROGETTAZIONE: R.T.I. PROGIN S.p.A. (capogruppo mandataria)
CREW Cremonesi Workshop S.r.l. - TECNOSISTEM S.p.A.
ART Risorse Ambiente Territorio S.r.l. - ECOPLAME S.r.l.

RESPONSABILE INTEGRAZIONE PRESTAZIONI SPECIALISTICHE:
Dott. Ing. Antonio GRIMALDI (Progin S.p.A.)
PROGETTISTA FIRMATARIO:
Dott. Ing. Lorenzo INFANTE (Progin S.p.A.)
RESPONSABILE STUDIO IMPATTO AMBIENTALE:
Dott. Arch. Salvatore SCOPPETTA (Progin S.p.A.)

CAPOGRUPPO MANDATARIA:
PROGIN S.p.A.
Direttore Tecnico:
Dott. Ing. Lorenzo INFANTE

IL GEOLOGO:
Dott. Geol. Giovanni CARRA (ART Ambiente Risorse e Territorio S.r.l.)

MADANTI:
CREW GRUPPO INNOVATIVO DELLO SVILUPPO ITALIANO
TECNOSISTEM
Direttore Tecnico:
Dott. Ing. Andrea AVETA

IL COORDINATORE PER LA SICUREZZA IN FASE DI PROGETTAZIONE:
Dott. Ing. Achille DEVITOFRANCESCHI

art
ECOPLAME ambiente e paesaggio
Direttore Tecnico:
Dott. Arch. Pasquale PISANO

VISTO: IL RESPONSABILE DEL PROCEDIMENTO:
Dott. Ing. Achille DEVITOFRANCESCHI

PROTOCOLLO DATA

STUDIO DI IMPATTO AMBIENTALE
RUMORE
LIVELLI DI PRESSIONE SONORA ANTE OPERAM CON MITIGAZIONI
- PERIODO NOTTURNO

CODICE PROGETTO DIPIRIM1361410210	REVISIONE B	SCALA
CODICE ELAB. T102111A1031R1U1M1C1T1016		

B	Emissione a seguito istruttoria Anas	11/2021	MICROBEL	SCOPPETTA	INFANTE
A	Prima emissione	08/2021	MICROBEL	SCOPPETTA	INFANTE
REV.	DESCRIZIONE	DATA	REDATTO	VERIFICATO	APPROVATO