



Vista B - AREA CENTRO-SUD

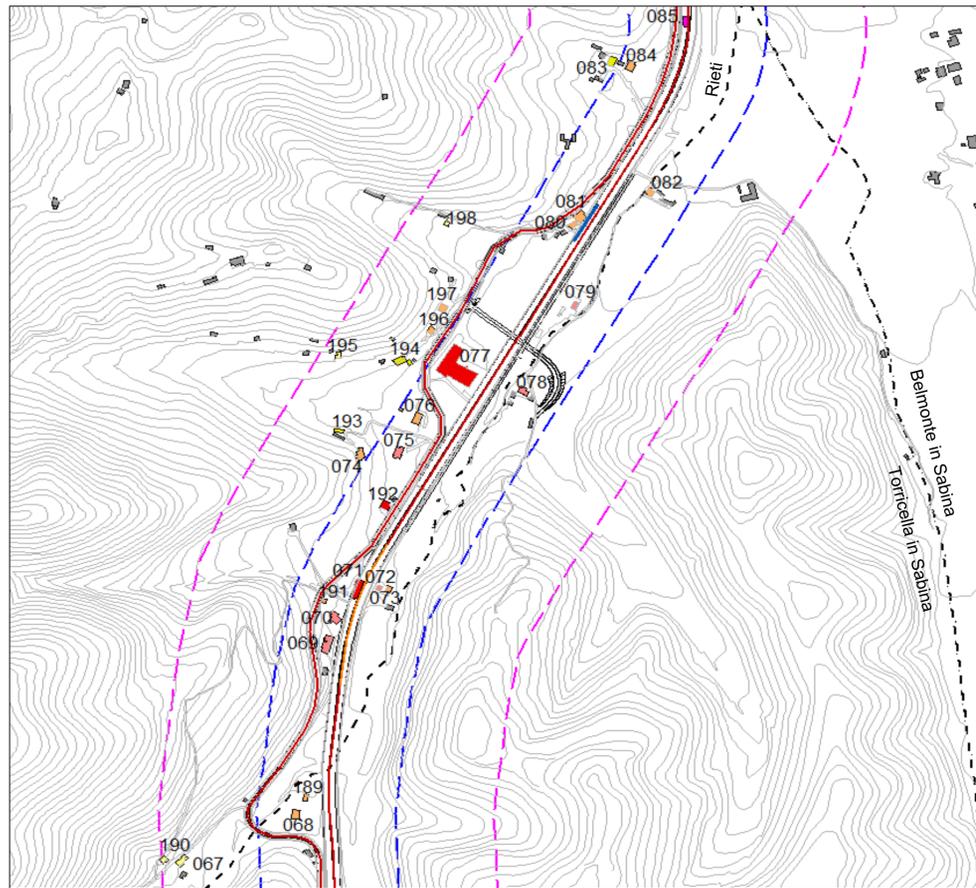

Vista D - AREA NORD "San Giovanni Reatino"

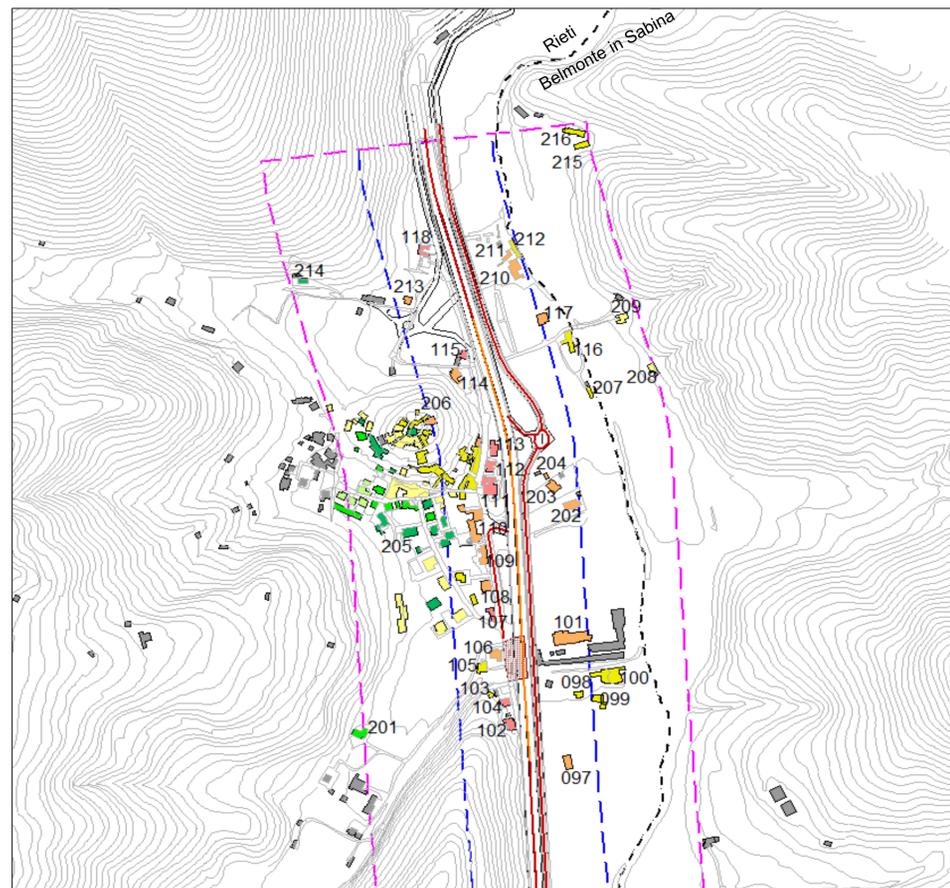


Legenda


- Edifici non rientranti nel calcolo dei livelli di facciata
- Strada CNOSSOS-EU
- Strada CNOSSOS-EU con pav. fonoassorbente in progetto
- Barriera in progetto
- Elemento ponte
- Fascia A (100m) DPR 142/2004
- Fascia B (250m) DPR 142/2004
- Confini comunali
- Curve livello

Livello


- > -35
- >35-40
- >40-45
- >45-50
- >50-55
- >55-60
- >60-65
- >65-70
- >70-75
- >75-80
- >80-..

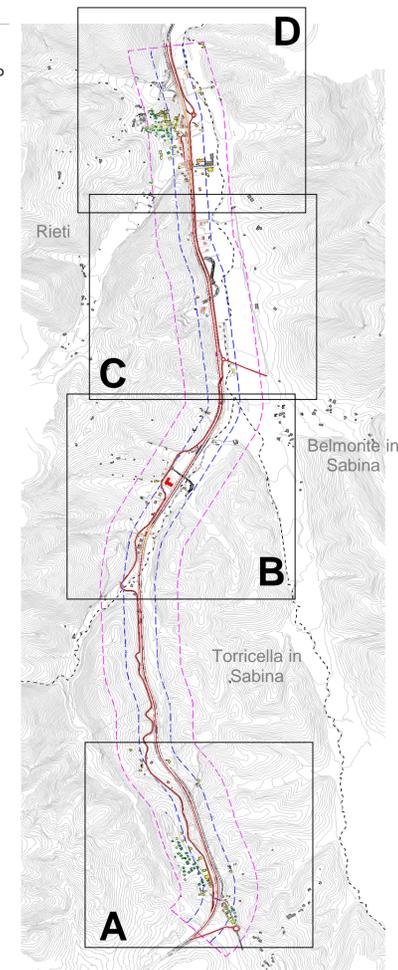

Vista A - AREA SUD "Ornaro Basso"

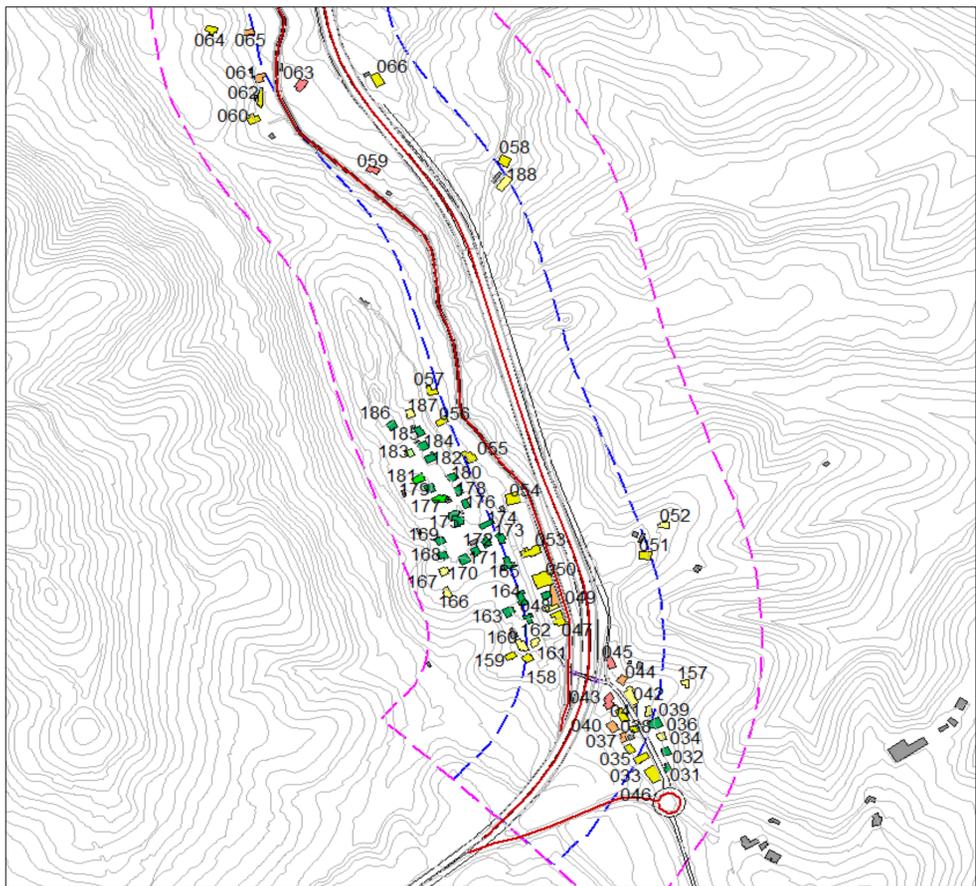

Vista C - AREA CENTRO-NORD "intersezione SP34"

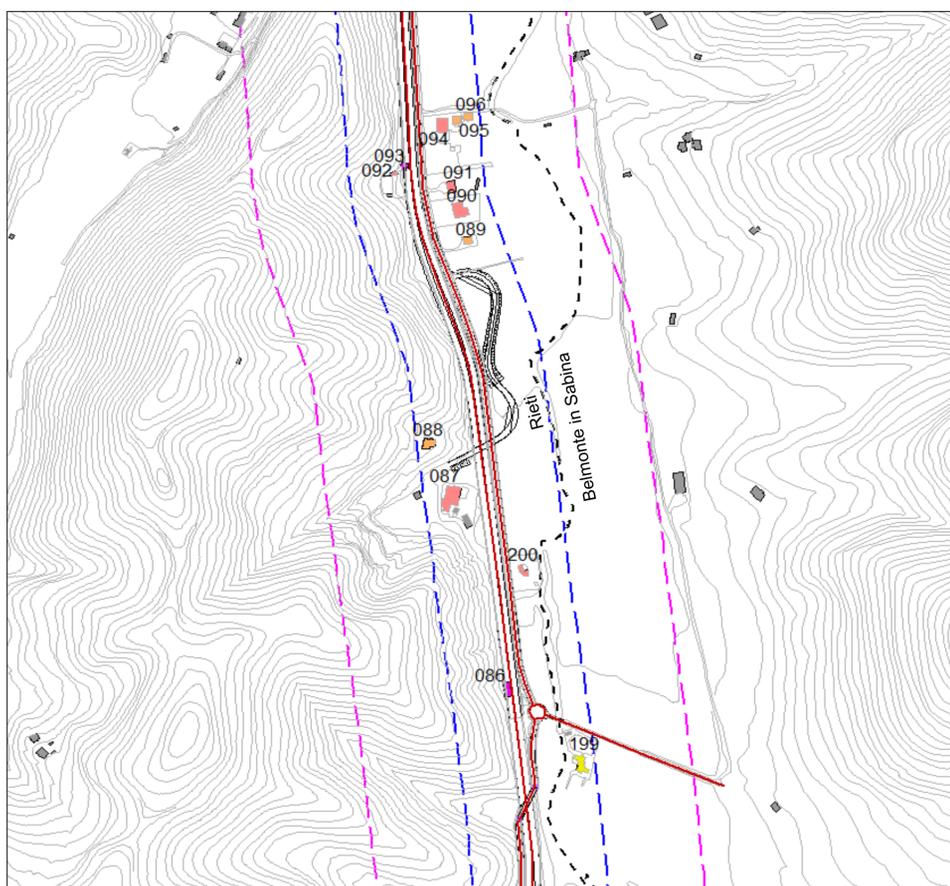

 Direzione Progettazione e Realizzazione Lavori					
STRADA STATALE 4 "VIA SALARIA" Adeguamento della piattaforma stradale e messa in sicurezza dal km 64+000 al km 70+800					
PROGETTO DEFINITIVO	cod. RM 364				
PROGETTAZIONE: R.T.I. PROGIN S.p.A. (capogruppo mandataria) CREW Cremonesi Workshop S.r.l. - TECNOSISTEM S.p.A. ART Risorse Ambiente Territorio S.r.l. - ECOPLAME S.r.l.					
RESPONSABILE INTEGRAZIONE PRESTAZIONI SPECIALISTICHE: Dott. Ing. Antonio GRIMALDI (Progin S.p.A.) PROGETTISTA FIRMATARIO: Dott. Ing. Lorenzo INFANTE (Progin S.p.A.) RESPONSABILE STUDIO IMPATTO AMBIENTALE: Dott. Arch. Salvatore SCOPPETTA (Progin S.p.A.)	CAPOGRUPPO MANDATARIA:  Direttore Tecnico: Dott. Ing. Lorenzo INFANTE				
IL GEOLOGO: Dott. Geol. Giovanni CARRA (ART Ambiente Risorse e Territorio S.r.l.) IL COORDINATORE PER LA SICUREZZA IN FASE DI PROGETTAZIONE: Dott. Ing. Achille DEVITOFRANCESCHI	MADANTI:  Direttore Tecnico: Dott. Arch. Claudio TURRINI  Direttore Tecnico: Dott. Ing. Andrea AVETA  Direttore Tecnico: Dott. Arch. Pasquale PISANO				
VISTO: IL RESPONSABILE DEL PROCEDIMENTO: Dott. Ing. Achille DEVITOFRANCESCHI					
PROTOCOLLO	DATA				
STUDIO DI IMPATTO AMBIENTALE RUMORE LIVELLI MASSIMI DI FACCIATA POST OPERAM CON MITIGAZIONI - PERIODO DIURNO					
CODICE PROGETTO	REVISIONE				
CODICE ELAB. <input type="text" value="DIPIRIM1364I02I0"/>	<input type="text" value="B"/>				
CODICE ELAB.	SCALA				
<input type="text" value="DIPIRIM1364I02I0"/>	<input type="text" value=""/>				
B	Emissione a seguito istruttoria Anas	11/2021	MICROBEL	SCOPPETTA	INFANTE
A	Prima emissione	08/2021	MICROBEL	SCOPPETTA	INFANTE
REV.	DESCRIZIONE	DATA	REDATTO	VERIFICATO	APPROVATO