



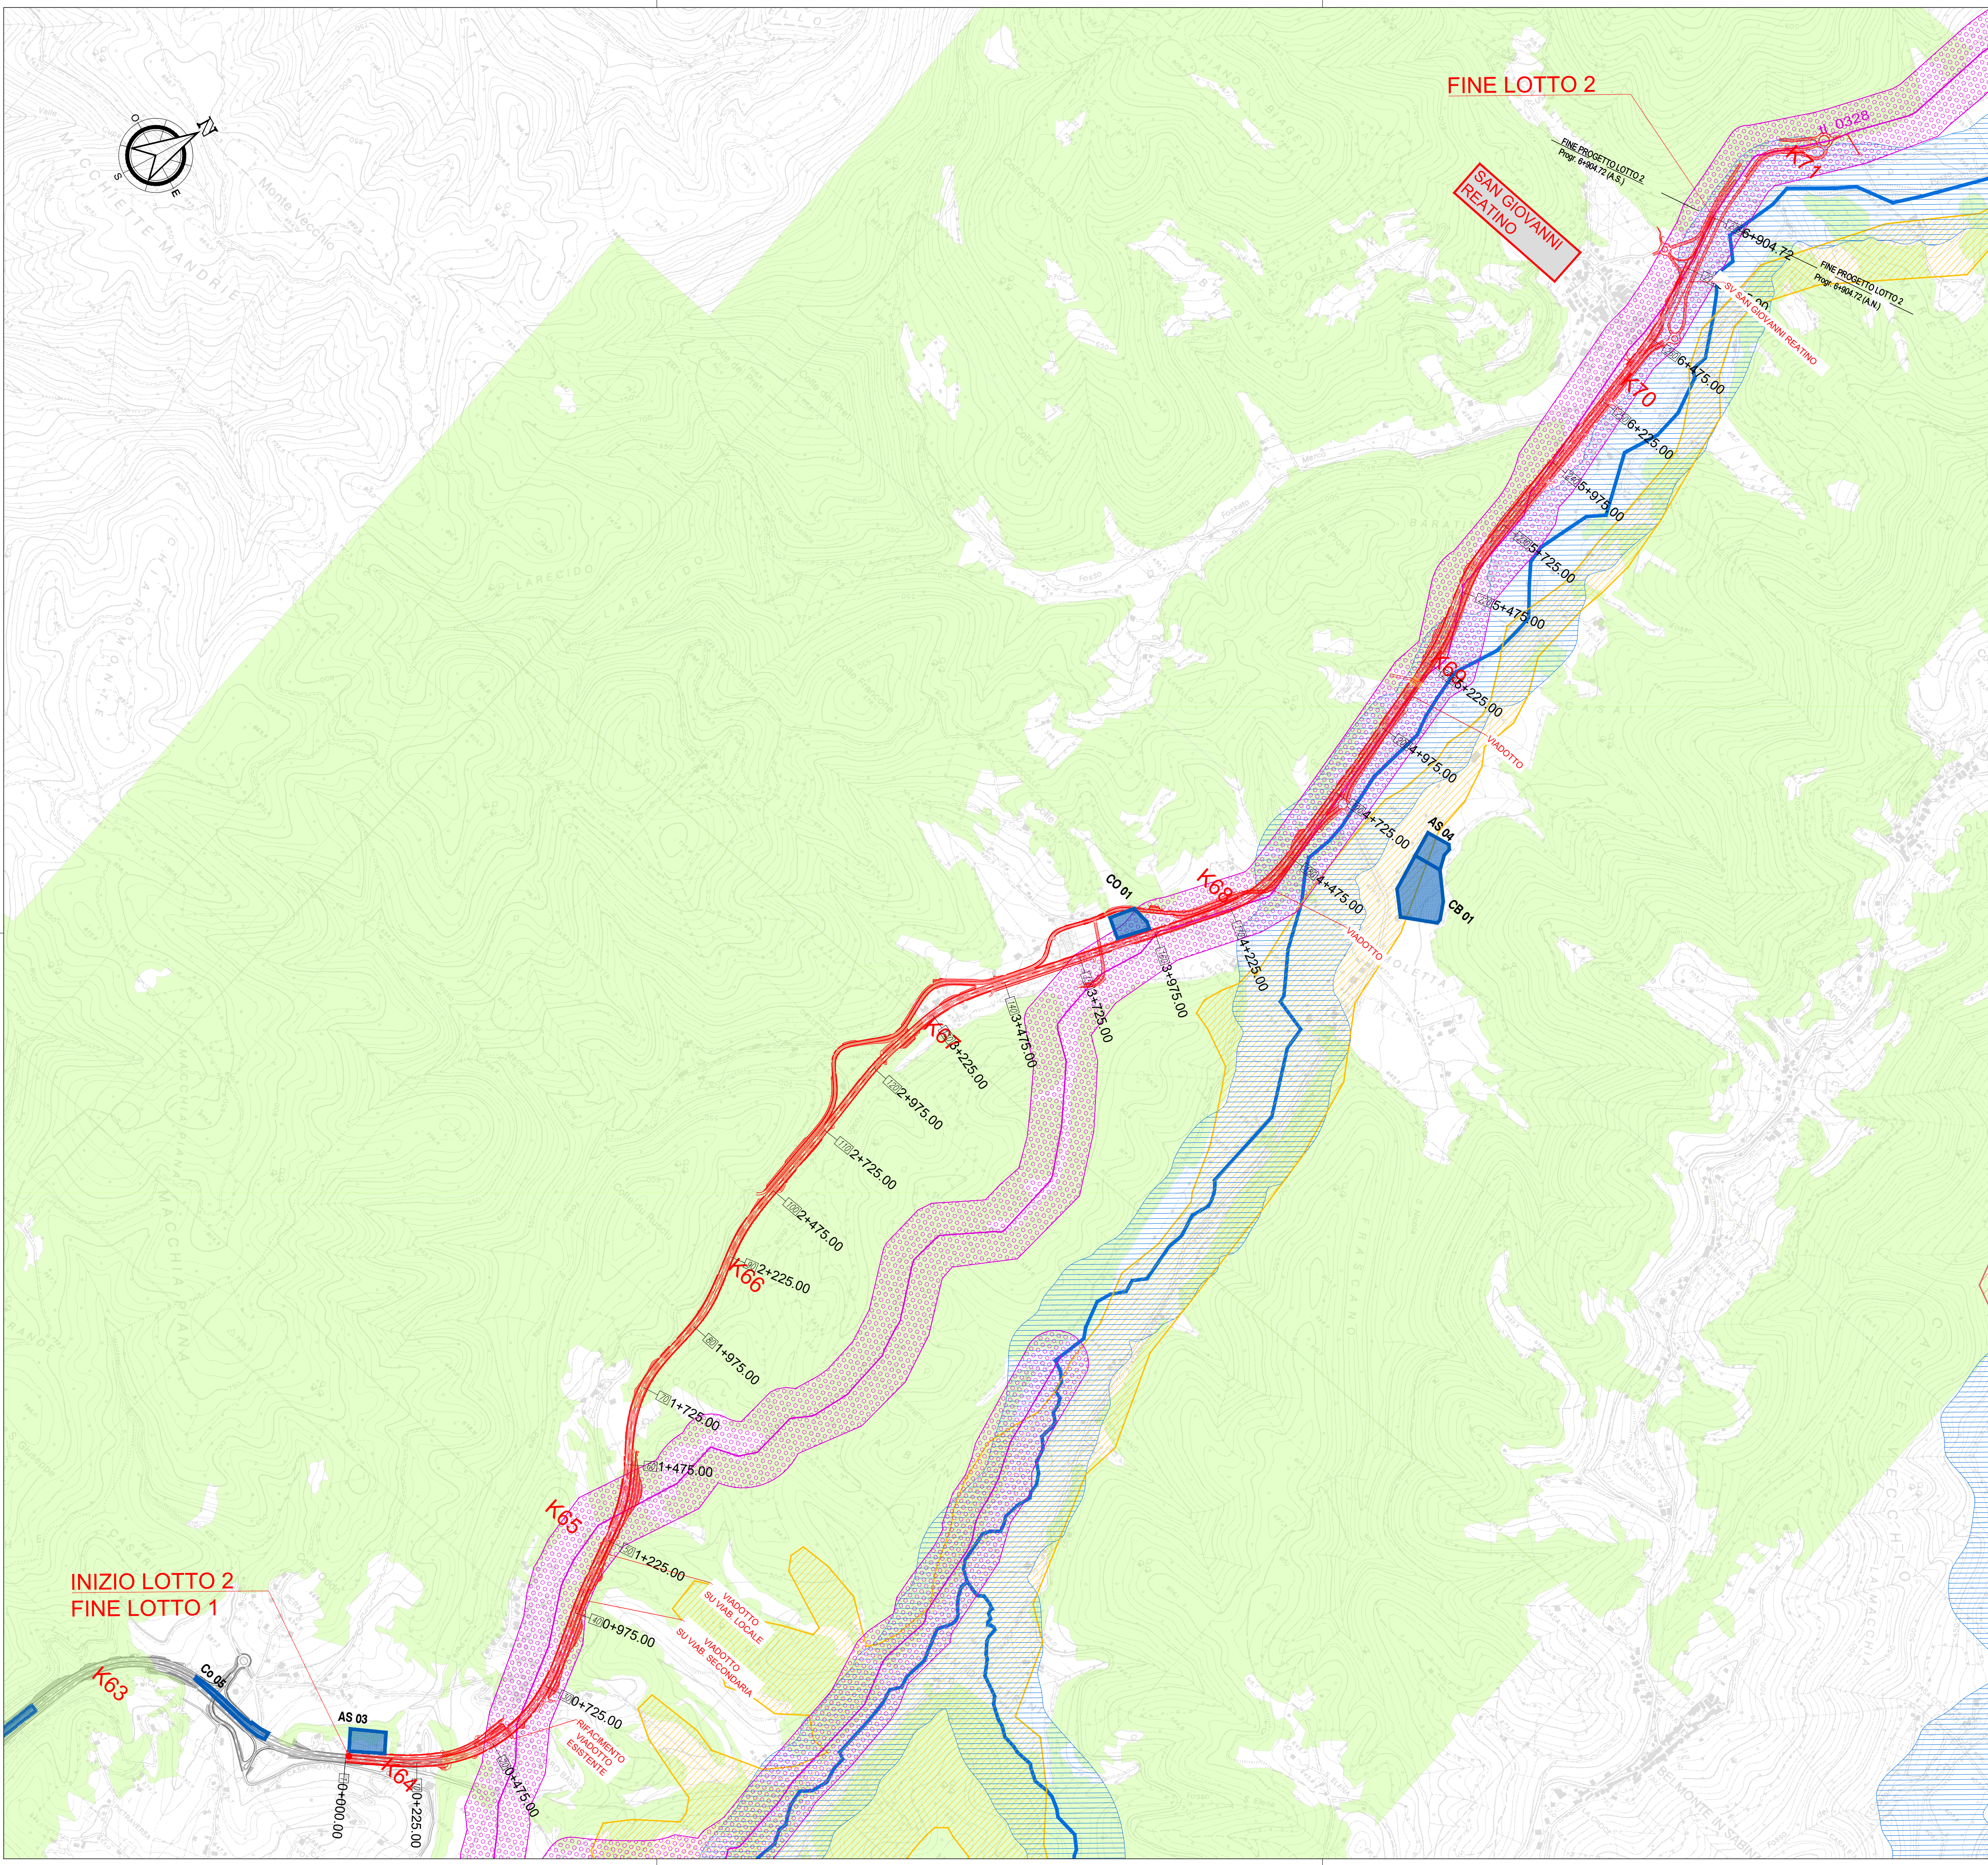

LEGENDA			
PTPR - EDIZIONE 2021			
INDIVIDUAZIONE DEGLI IMMOBILI E DELLE AREE DI NOTEVOLE INTERESSE PUBBLICO L.R.38/1983 - art. 14 L.R. 24/1998 - art.134 co.1 lett.a) e art. 136 D.Lgs 42/2004			
	c058_001	lett. c) e d) beni d'insieme e vaste località con valore estetico tradizionale, bellezze panoramiche	art.8
RICOGNIZIONE DELLE AREE TUTELATE PER LEGGE art.134 co.1 lett.b) e art. 142 co.1 D.lgs. 42/2004			
	c058_001	Protezione dei fiumi, torrenti, corsi d'acqua	art.36
	g058_001	Protezione delle aree boscate	art.39
	m058_001	Protezione degli ambiti di interesse archeologico	art.42
INDIVIDUAZIONE DEL PATRIMONIO IDENTITARIO REGIONALE art.134 co.1 lett.a) e art. 136 D.Lgs 42/2004			
	cs_001	Insedimenti urbani storici e territori contermini compresi in una fascia di 150 metri	art.44
	tl_001	beni lineari testimonianza dei caratteri archeologici e storici e relativa fascia di rispetto	art.46
PTPG - D.C.R. n.5 del 2 agosto 2019			
	SIC, Sito di Importanza Comunitaria.		
	ZPS, Zone di Protezione Speciale DGR 161 del 14/04/2016 e DGR 498 del 23/07/2019		
	SIR, Sito di Importanza Regionale.		

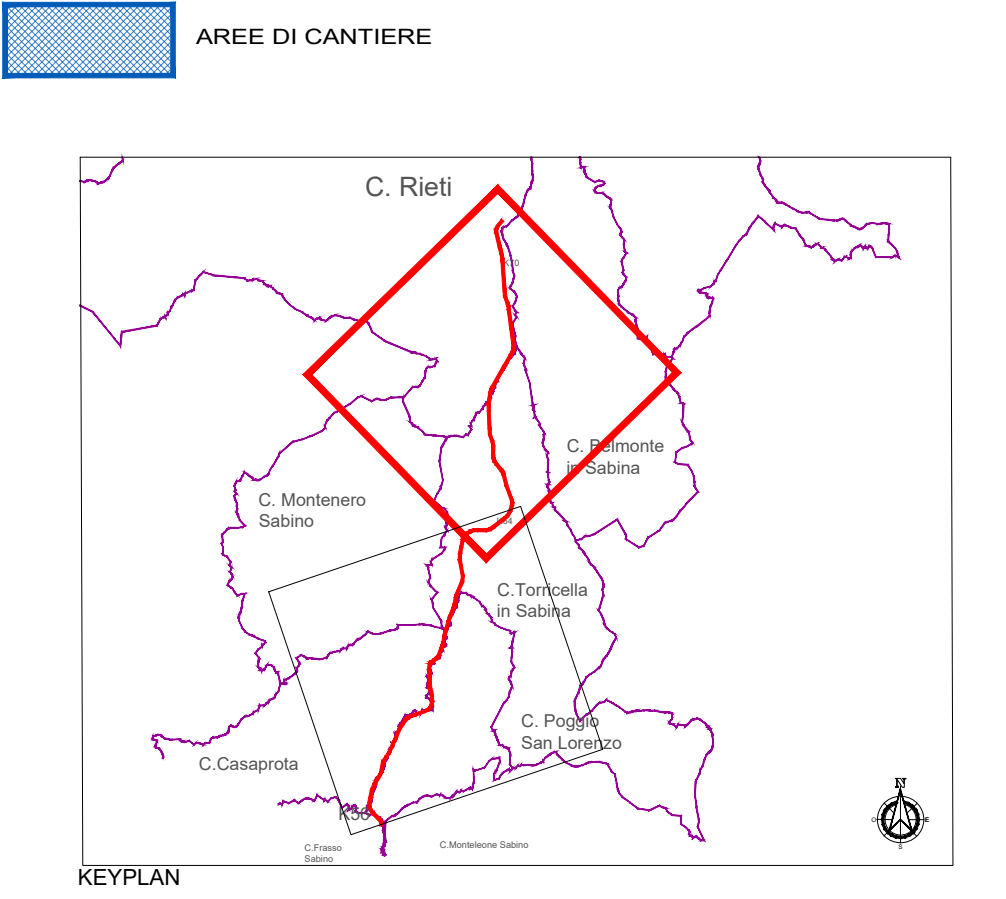



Direzione Progettazione e Realizzazione Lavori

Strada Statale 4 VIA SALARIA

Adeguamento della piattaforma stradale e messa in sicurezza dal Km 56+000 al Km 70+800

PROGETTO DEFINITIVO

COD RM180
COD RM364

PROGETTAZIONE: R.T.I.: PROGIn S.p.A. (capogruppo mandataria)
CREW Cremonesi Workshop S.r.l - TECNO SISTEM S.p.A.
ECOPLAME S.r.l. - ART Risorse Ambiente Territorio S.r.l

RESPONSABILE INTEGRAZIONE PRESTAZIONI SPECIALISTICHE:
Dott. Ing. Antonio GRIMALDI (Progin S.p.A.)
PROGETTISTA FIRMATARIO:
Dott. Ing. Lorenzo INFANTE (Progin S.p.A.)
RESPONSABILE STUDIO IMPATTO AMBIENTALE
Dott. Arch. Salvatore SCOPPETTA (Progin S.p.A.)

IL GEOLOGO:
Dott. Geol. Giovanni CARRA (ART Ambiente Risorse e Territorio S.r.l.)
IL COORDINATORE PER LA SICUREZZA IN FASE DI PROGETTAZIONE:
Dott. Ing. Michele Curiale (Progin S.p.A.)
VISTO: IL RESPONSABILE DEL PROCEDIMENTO:
Dott. Ing. Achille DEVITOFRANCESCHI

CAPOGRUPPO MANDATARIA:
PROGETTAZIONE GRANDI INFRASTRUTTURE
PROGIN spa
MANDANTI:


PROTOCOLLO

DATA

Direttore Tecnico:
Dott. Ing. Lorenzo INFANTE

Direttore Tecnico:
Dott. Arch. Claudio TURRINI

Direttore Tecnico:
Dott. Ing. Ivò FRESIA

Direttore Tecnico:
Dott. Arch. Pasquale Pisano

ARCHEOLOGIA

Carta dei Vincoli e delle Tutele - Lotto 2

CODICE PROGETTO		NOME FILE	REVISIONE	SCALA:	
DP	RM 180D20				
DP	RM 364D20	CODICE ELAB: T00IA01AMBCT10	B	1:10.000	
B	Emissione a seguito istruttoria ANAS	11/2021	Greco	Diaferia	Scoppetta
A	Prima emissione	08/2021	Diaferia	Greco	Scoppetta
REV.	DESCRIZIONE	DATA	REDATTO	VERIFICATO	APPROVATO