



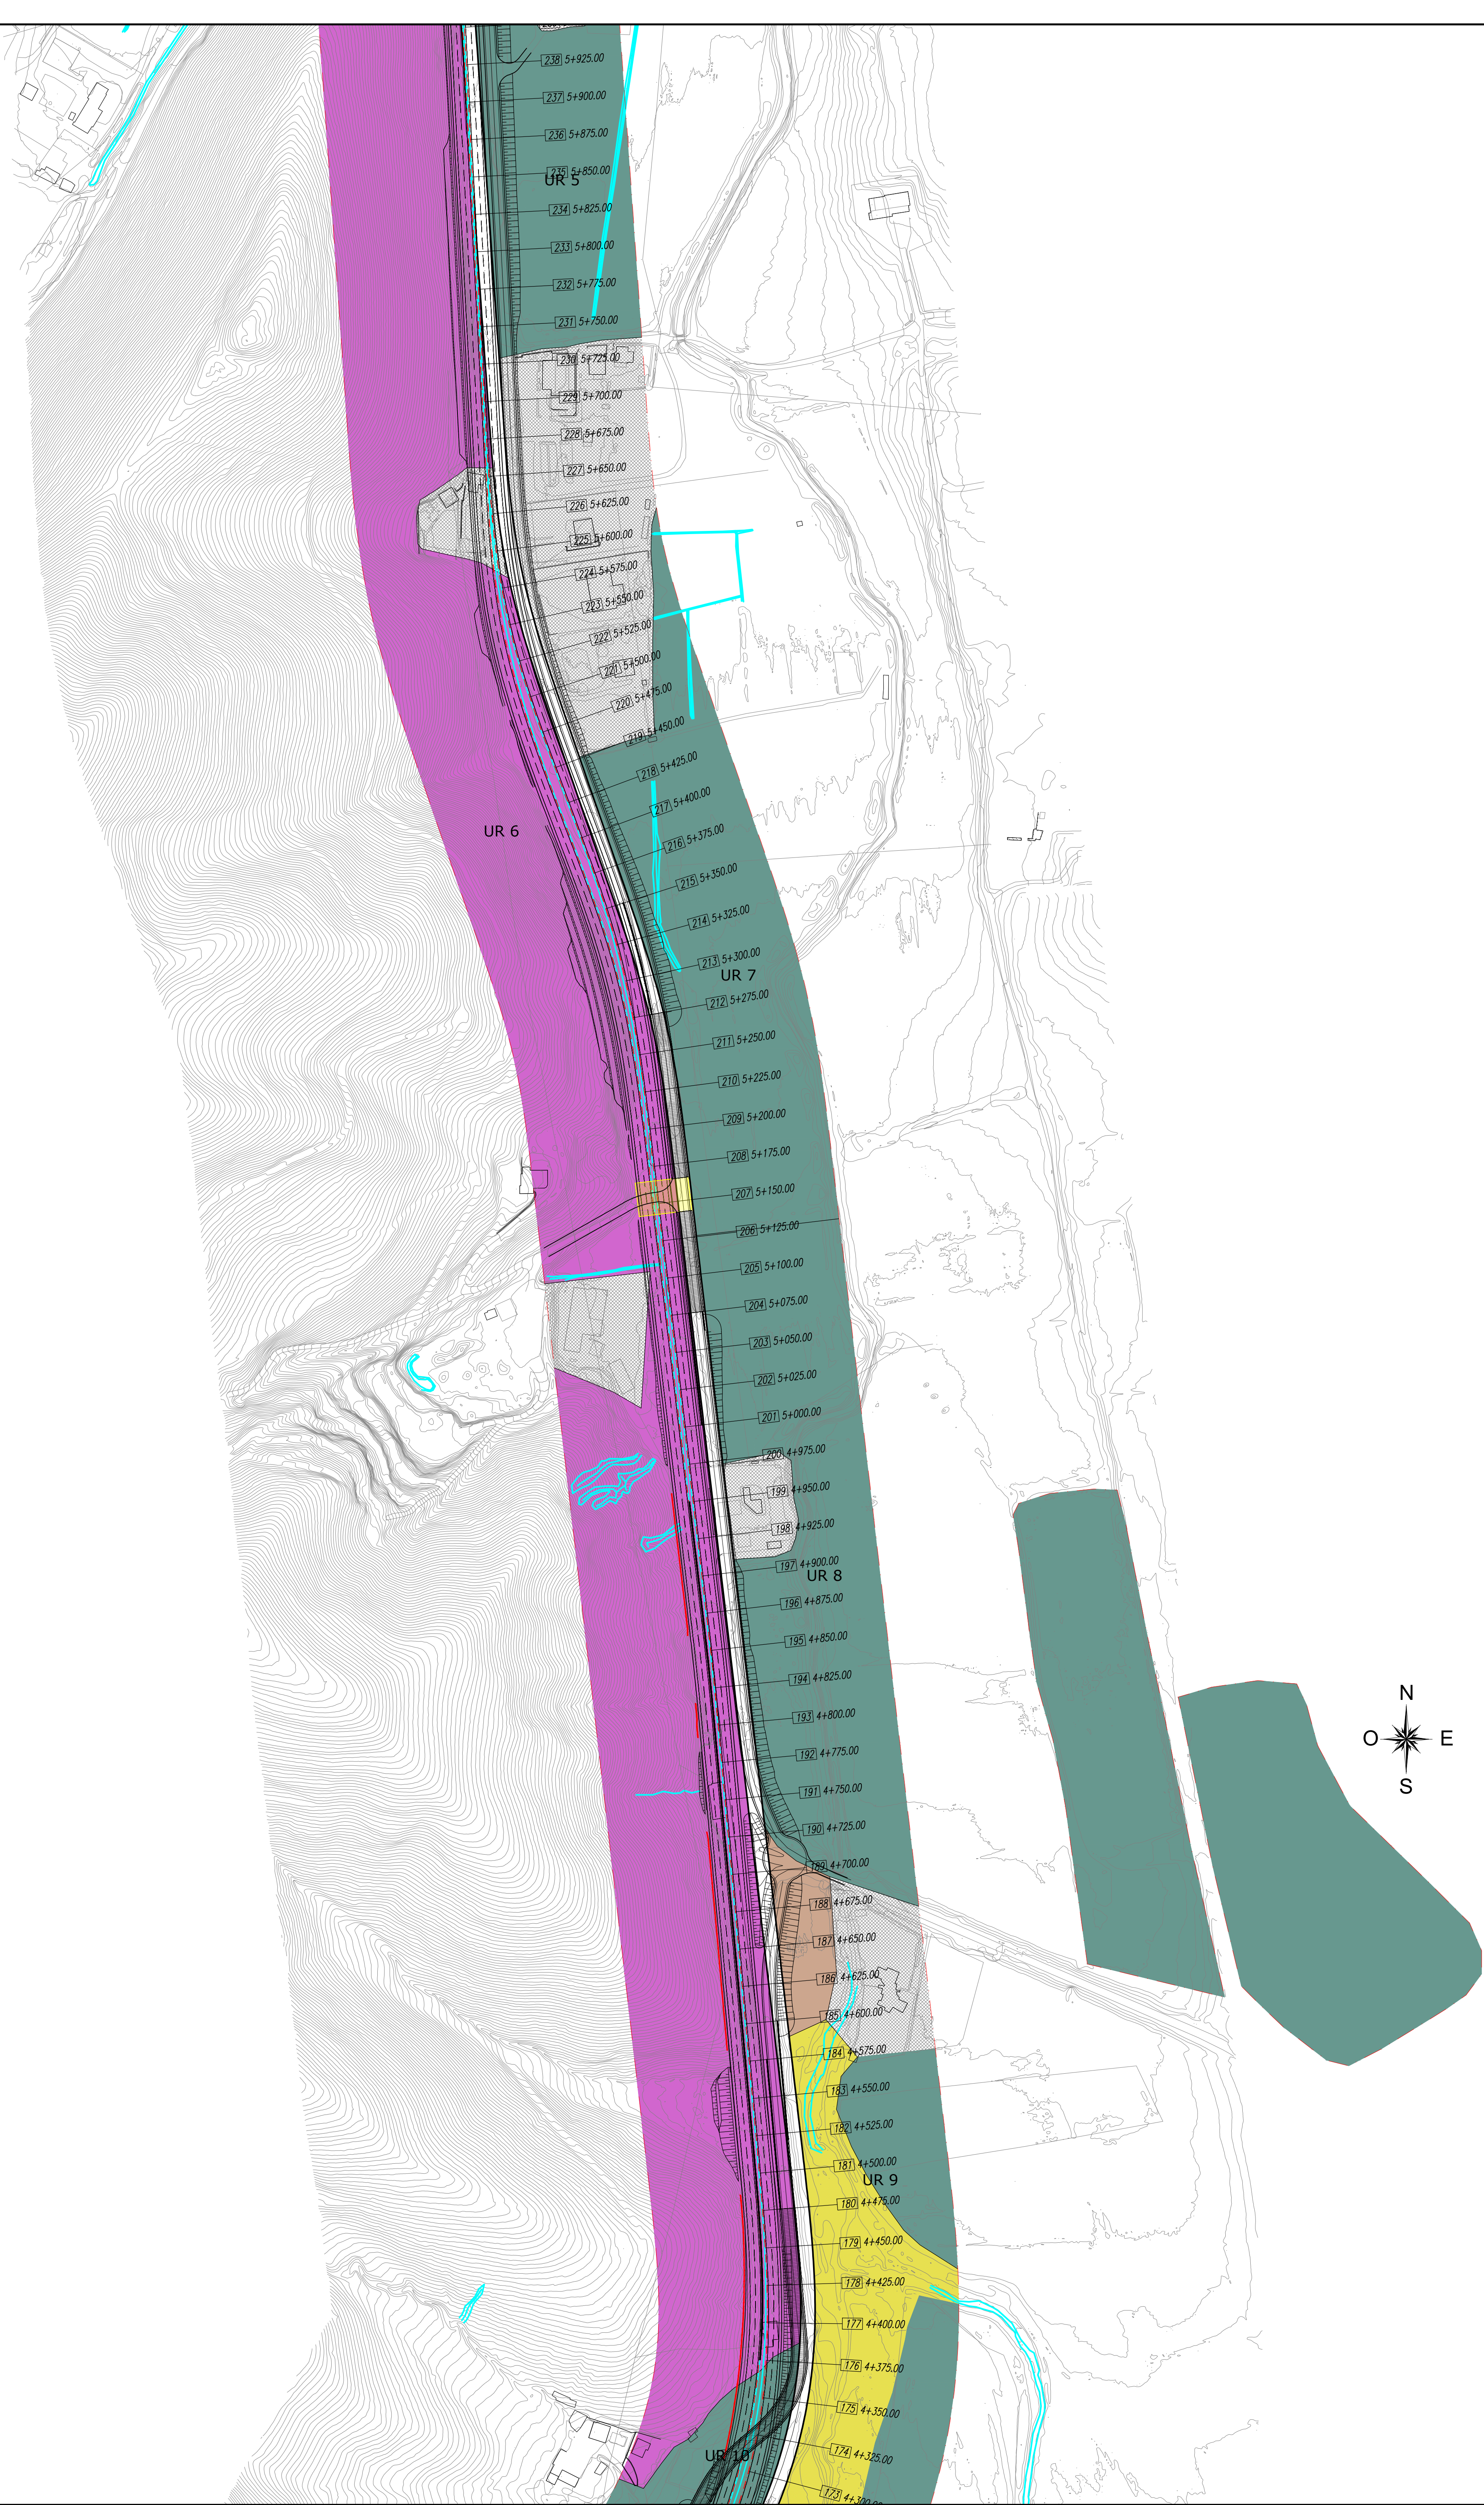

KEY PLAN

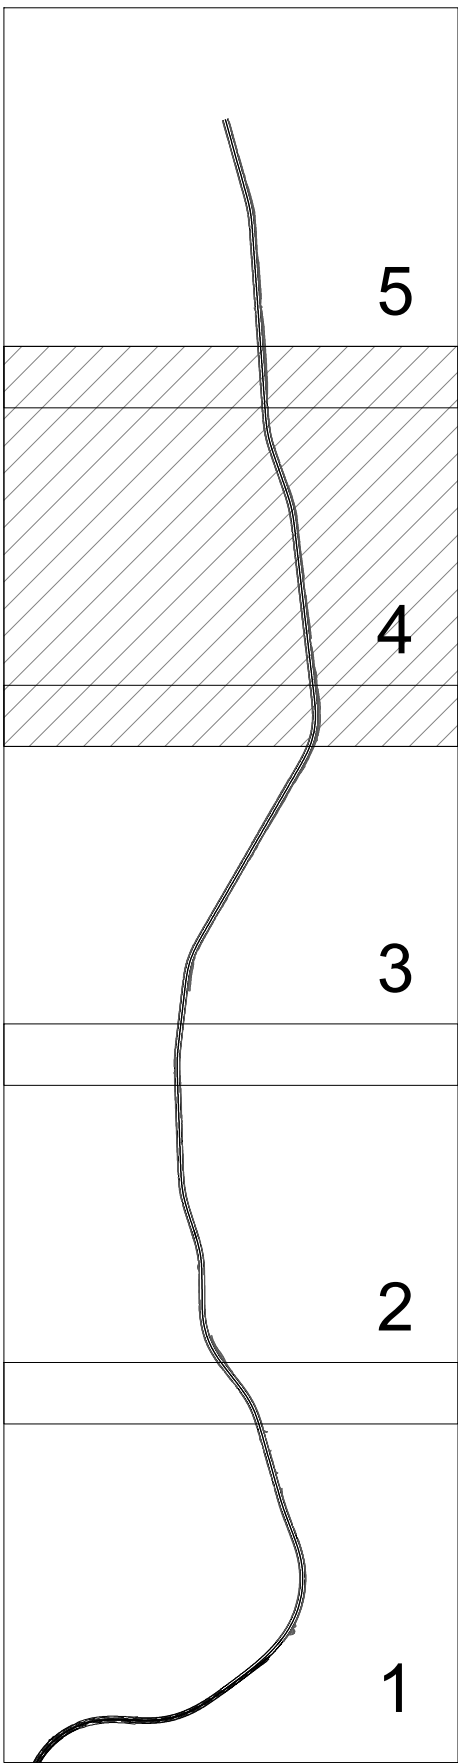

LEGENDA

- UR** Numeri Unità di Ricognizione
- Limiti Unità di Ricognizione**
- Grado di visibilità**
- Nulla
 - Basso
 - Medio basso
 - Medio alto
 - Alto
- Edificato**
- Proprietà inaccessibili**
- Inesplorabili (ricolte)**



STRADA STATALE 4 "VIA SALARIA"
Adeguamento della piattaforma stradale e messa
in sicurezza dal km 64+000 al km 70+800

PROGETTO DEFINITIVO COD. RM 364

PROGETTAZIONE: R.T.I.: PROGİN S.p.A. (capogruppo mandataria)
CREW Cremonesi Workshop S.r.l - TECNOSISTEM S.p.A
ART Risorse Ambiente Territorio S.r.l - ECOPLAME S.r.l.

RESPONSABILE INTEGRAZIONE PRESTAZIONI SPECIALISTICHE: Dott. Ing. Antonio GRIMALDI (Progin S.p.A.)		CAPOGRUPPO MANDATARIA: PROGİN S.p.A.	
PROGETTISTA FIRMATARIO: Dott. Ing. Lorenzo INFANTE (Progin S.p.A.) Ordine degli Ingegneri della Provincia di Salerno n. 3446		Direttore Tecnico: Dott. Ing. Lorenzo INFANTE	
RESPONSABILE STUDIO IMPATTO AMBIENTALE Dott. Arch. Salvatore SCOPPIA (Progin S.p.A.)		MANDANTI: CREW S.p.A. TECNOSISTEM S.p.A.	
IL GEOLOGO: Dott. Geol. Giovanni CARRA (ART Ambiente Risorse e Territorio S.r.l.) Ordine dei Geologi Regione Emilia Romagna n. 043 A		DIRETTORE TECNICO: Dott. Arch. Claudio TURRINI	
IL COORDINATORE PER LA SICUREZZA IN FASE DI PROGETTAZIONE: Dott. Ing. Michele CURIEL (Progin S.p.A.)		DIRETTORE TECNICO: Dott. Ing. M. AVETA	
VISTO: IL RESPONSABILE DEL PROCEDIMENTO: Dott. Ing. Achille DEVITFRANCESCO		DIRETTORE TECNICO: Dott. Ing. Ivo FRESIA	
PROTOCOLLO		DATA	

TRACCIATO 2
CARTA DELLA VISIBILITA' DEI SUOLI E DELLE UNITA' DI RICOGNIZIONE
Tav. 4 di 5

CODICE PROGETTO			NOME FILE			REVISIONE		SCALA	
DP RM364 D21			CODICE ELAB. T02SG03AMBCT02A					1:2000	