
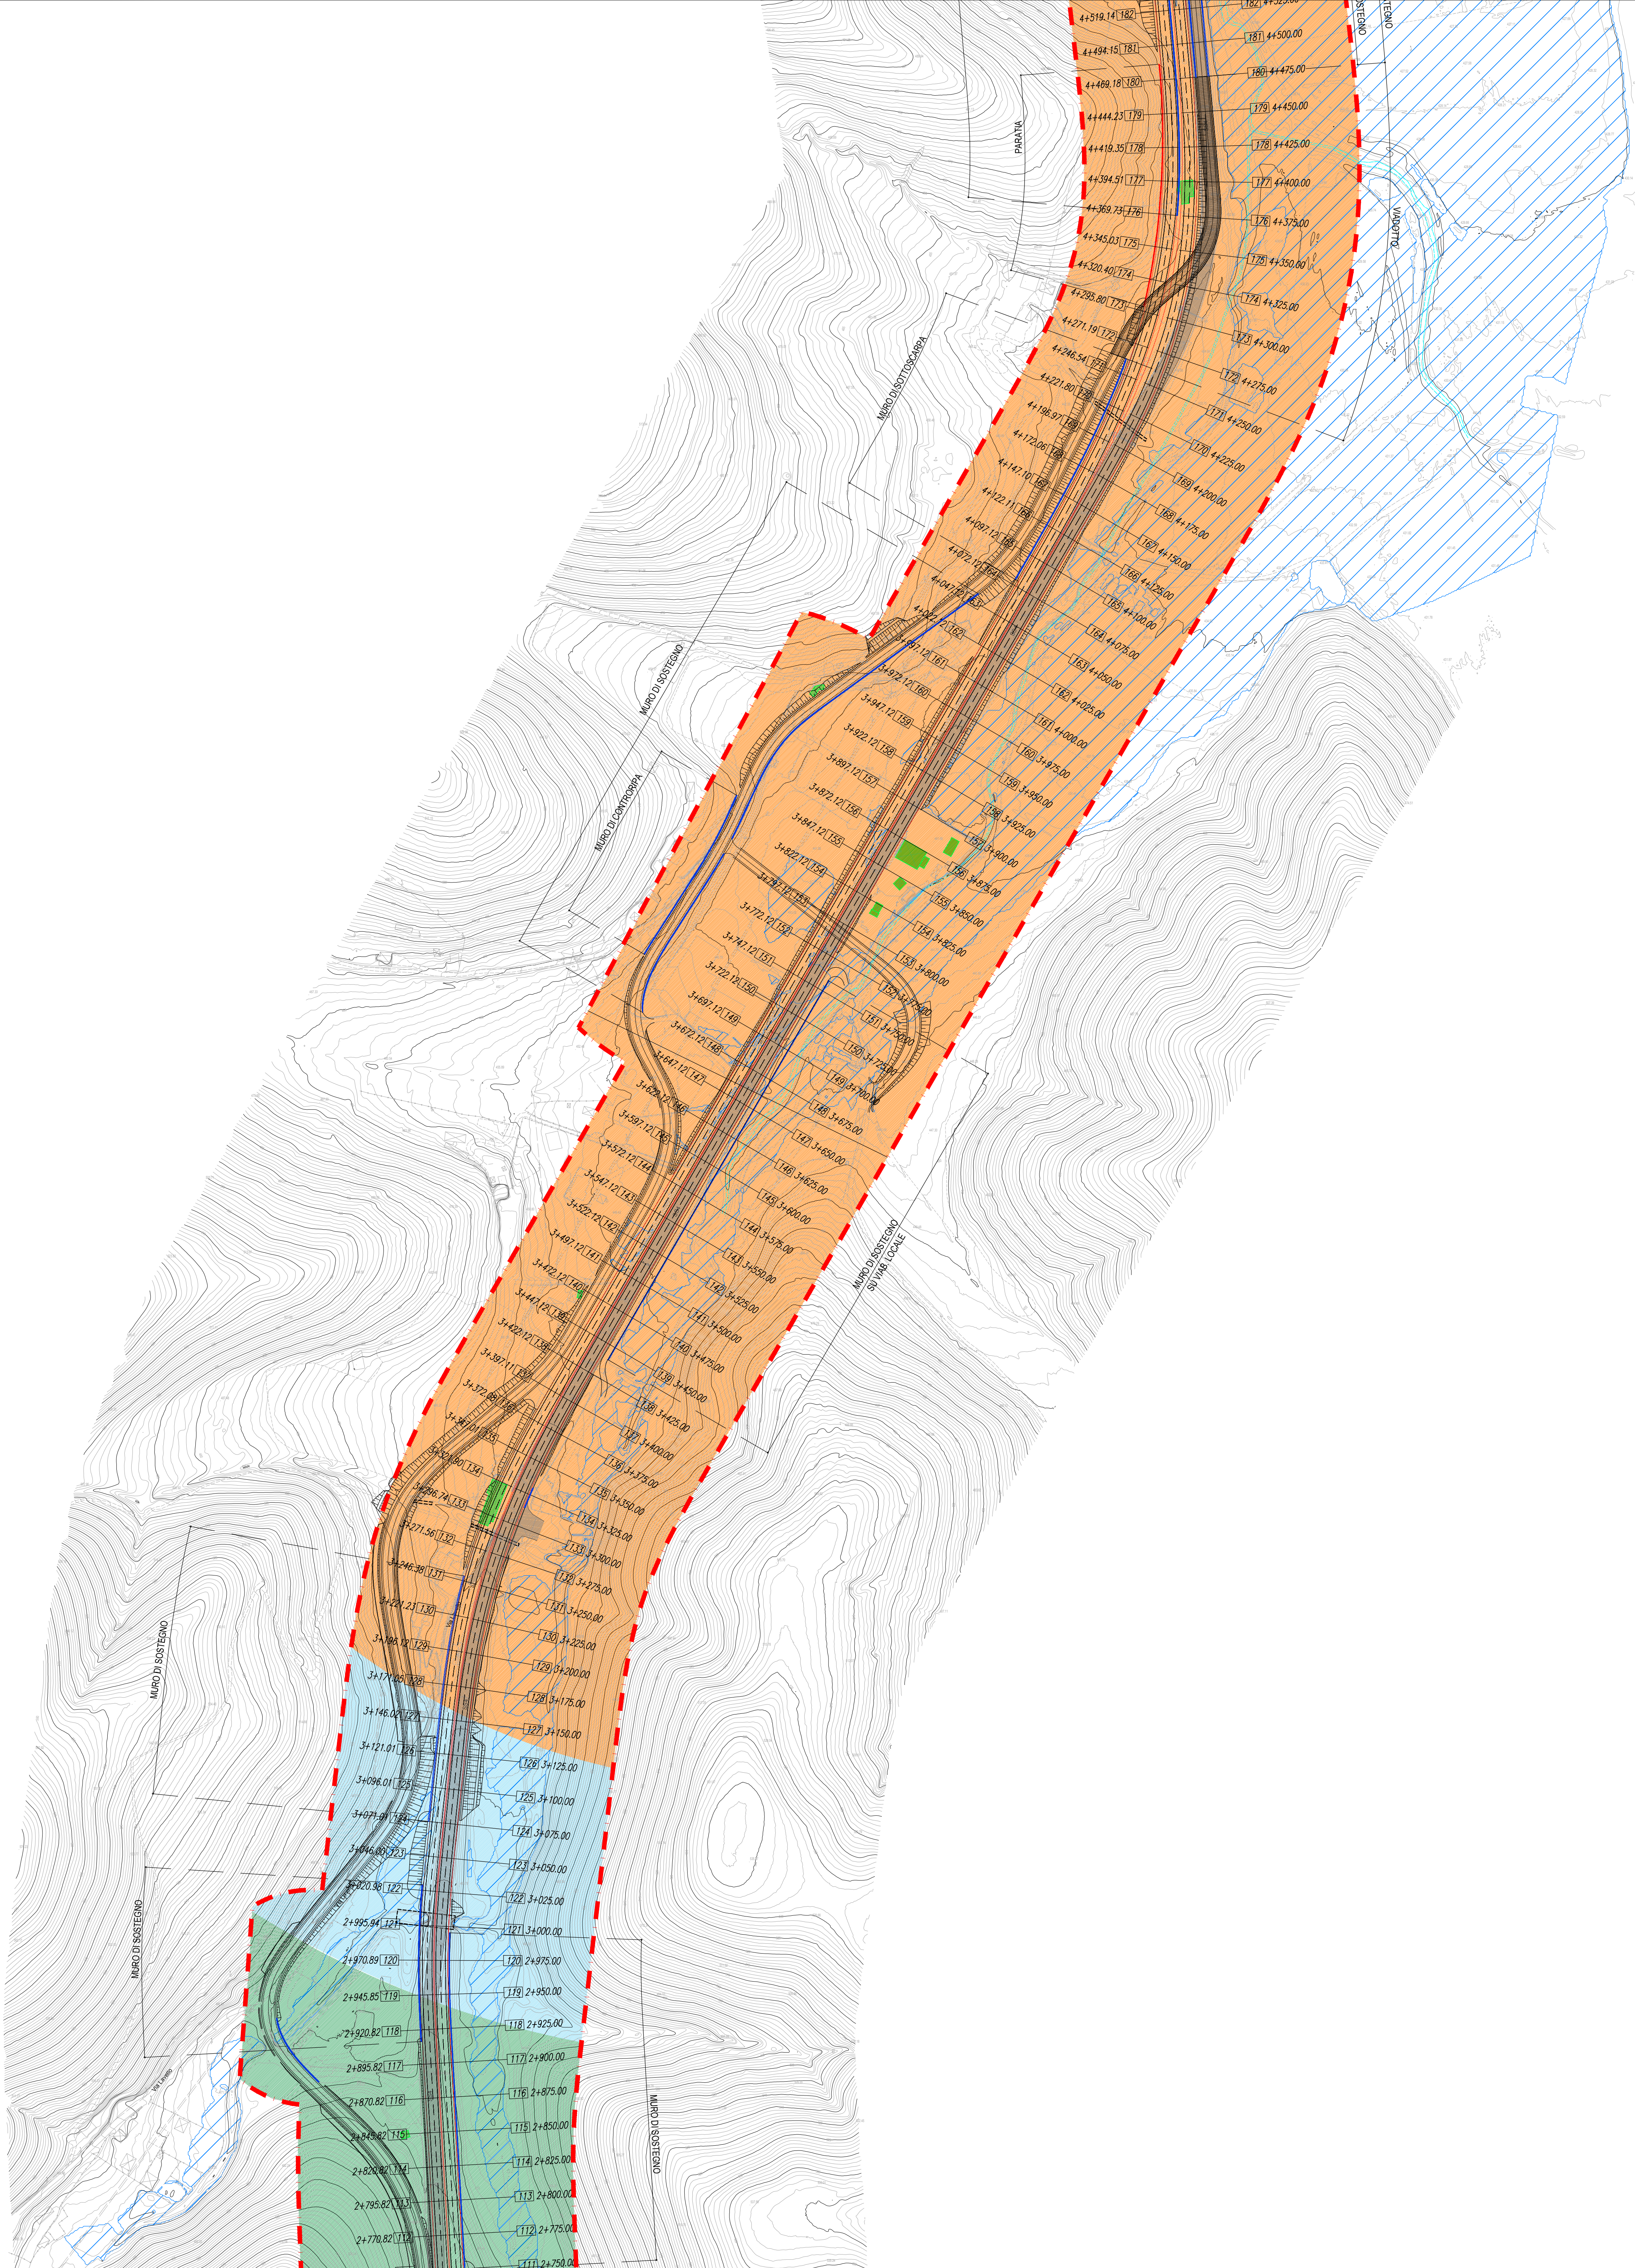


KEY PLAN

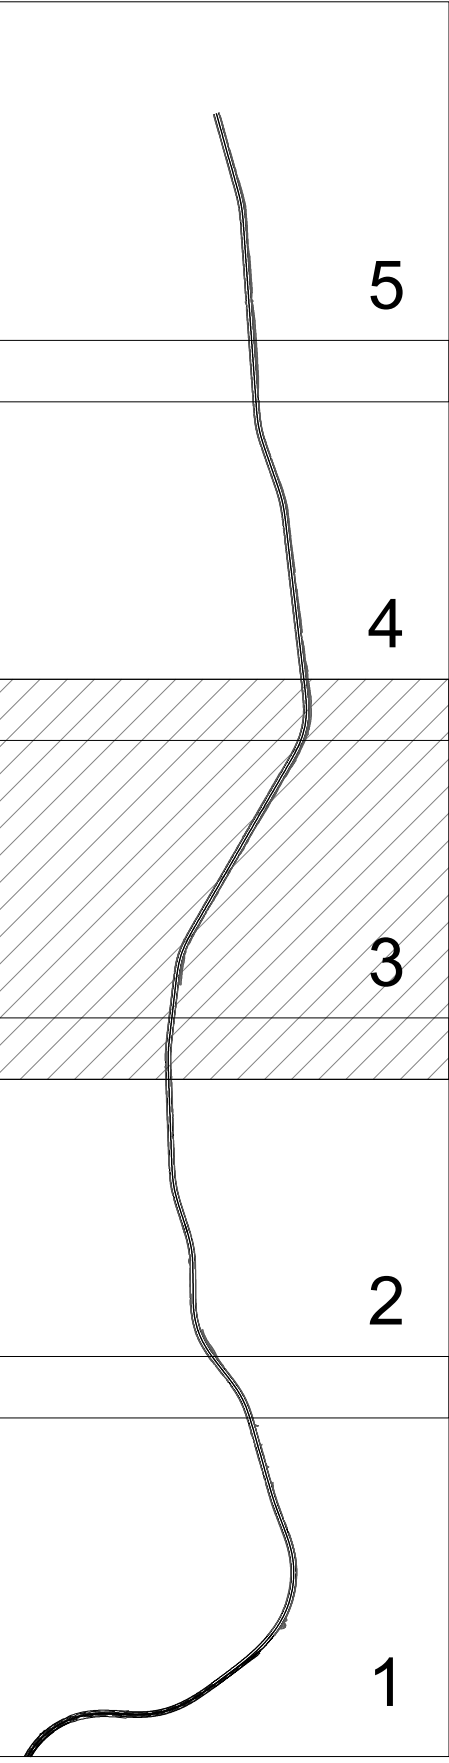

LEGENDA

- ASSE PRINCIPALE DI PROGETTO
- ADEGUAMENTO VIAB. SECONDARIA
- VIABILITA' ESISTENTE
- MURI
- AREA SOGGETTA AD ALLAGAMENTI

Grado di rischio assoluto

- Limiti Unità di Ricognizione
- Rischio alto
- Rischio medio alto
- Rischio medio
- Rischio medio basso
- Rischio basso



STRADA STATALE 4 "VIA SALARIA"
Adeguamento della piattaforma stradale e messa
in sicurezza dal km 64+000 al km 70+800

PROGETTO DEFINITIVO

COD. RM 364

PROGETTAZIONE: R.T.I.: PROGİN S.p.A. (capogruppo mandataria)
CREW Cremonesi Workshop S.r.l. - TECNOSISTEM S.p.A.
ART Risorse Ambiente Territorio S.r.l. - ECOPLAME S.r.l.

RESPONSABILE INTEGRAZIONE PRESTAZIONI SPECIALISTICHE: Dott. Ing. Antonio GRIMALDI (Progin S.p.A.)		CAPOGRUPPO MANDATARIA: PROGİN S.p.A.	
PROGETTISTA FIRMATARIO: Dott. Ing. Lorenzo INFANTE (Progin S.p.A.) Ordine degli Ingegneri della Provincia di Salerno n. 3446		Direttore Tecnico: Dott. Ing. Lorenzo INFANTE	
RESPONSABILE STUDIO IMPATTO AMBIENTALE Dott. Arch. Salvatore SCOPPIETTA (Progin S.p.A.)		MANDANTE: CREW S.p.A.	
IL GEOLOGO: Dott. Geol. Giovanni CARRA (ART Ambiente Risorse e Territorio S.r.l.) Ordine dei Geologi Regione Emilia Romagna n. 043 A		TECNOSISTEM_new.png	
IL COORDINATORE PER LA SICUREZZA IN FASE DI PROGETTAZIONE: Dott. Ing. Michele CURIALI (Progin S.p.A.)		Direttore Tecnico: Dott. Arch. Claudio TURRINI	
VISTO: IL RESPONSABILE DEL PROCEDIMENTO: Dott. Ing. Achille DEVITTOFRANCESCO		ECOPLAME.jpg	
PROTOCOLLO		DATA 202...	
		Direttore Tecnico: Dott. Ing. Ivo FRESIA	
		Direttore Tecnico: Dott. Arch. Pasquale PISANO	

TRACCIATO 2
CARTA DEL POTENZIALE E DEL RISCHIO ARCHEOLOGICO ASSOLUTO
Tav. 3 di 5

CODICE PROGETTO	NOME FILE	REVISIONE	SCALA
DP RM364 D21	CODICE ELAB: T02SG03AMBCT03A		1:2000
REV.	DESCRIZIONE	DATA	REDAITTO VERIFICATO APPROVATO
		26/07/2021	Paradisi Soc. Coop. G. PROGETT. Paradisi Soc. Coop. P. CAMPAGNOLA