



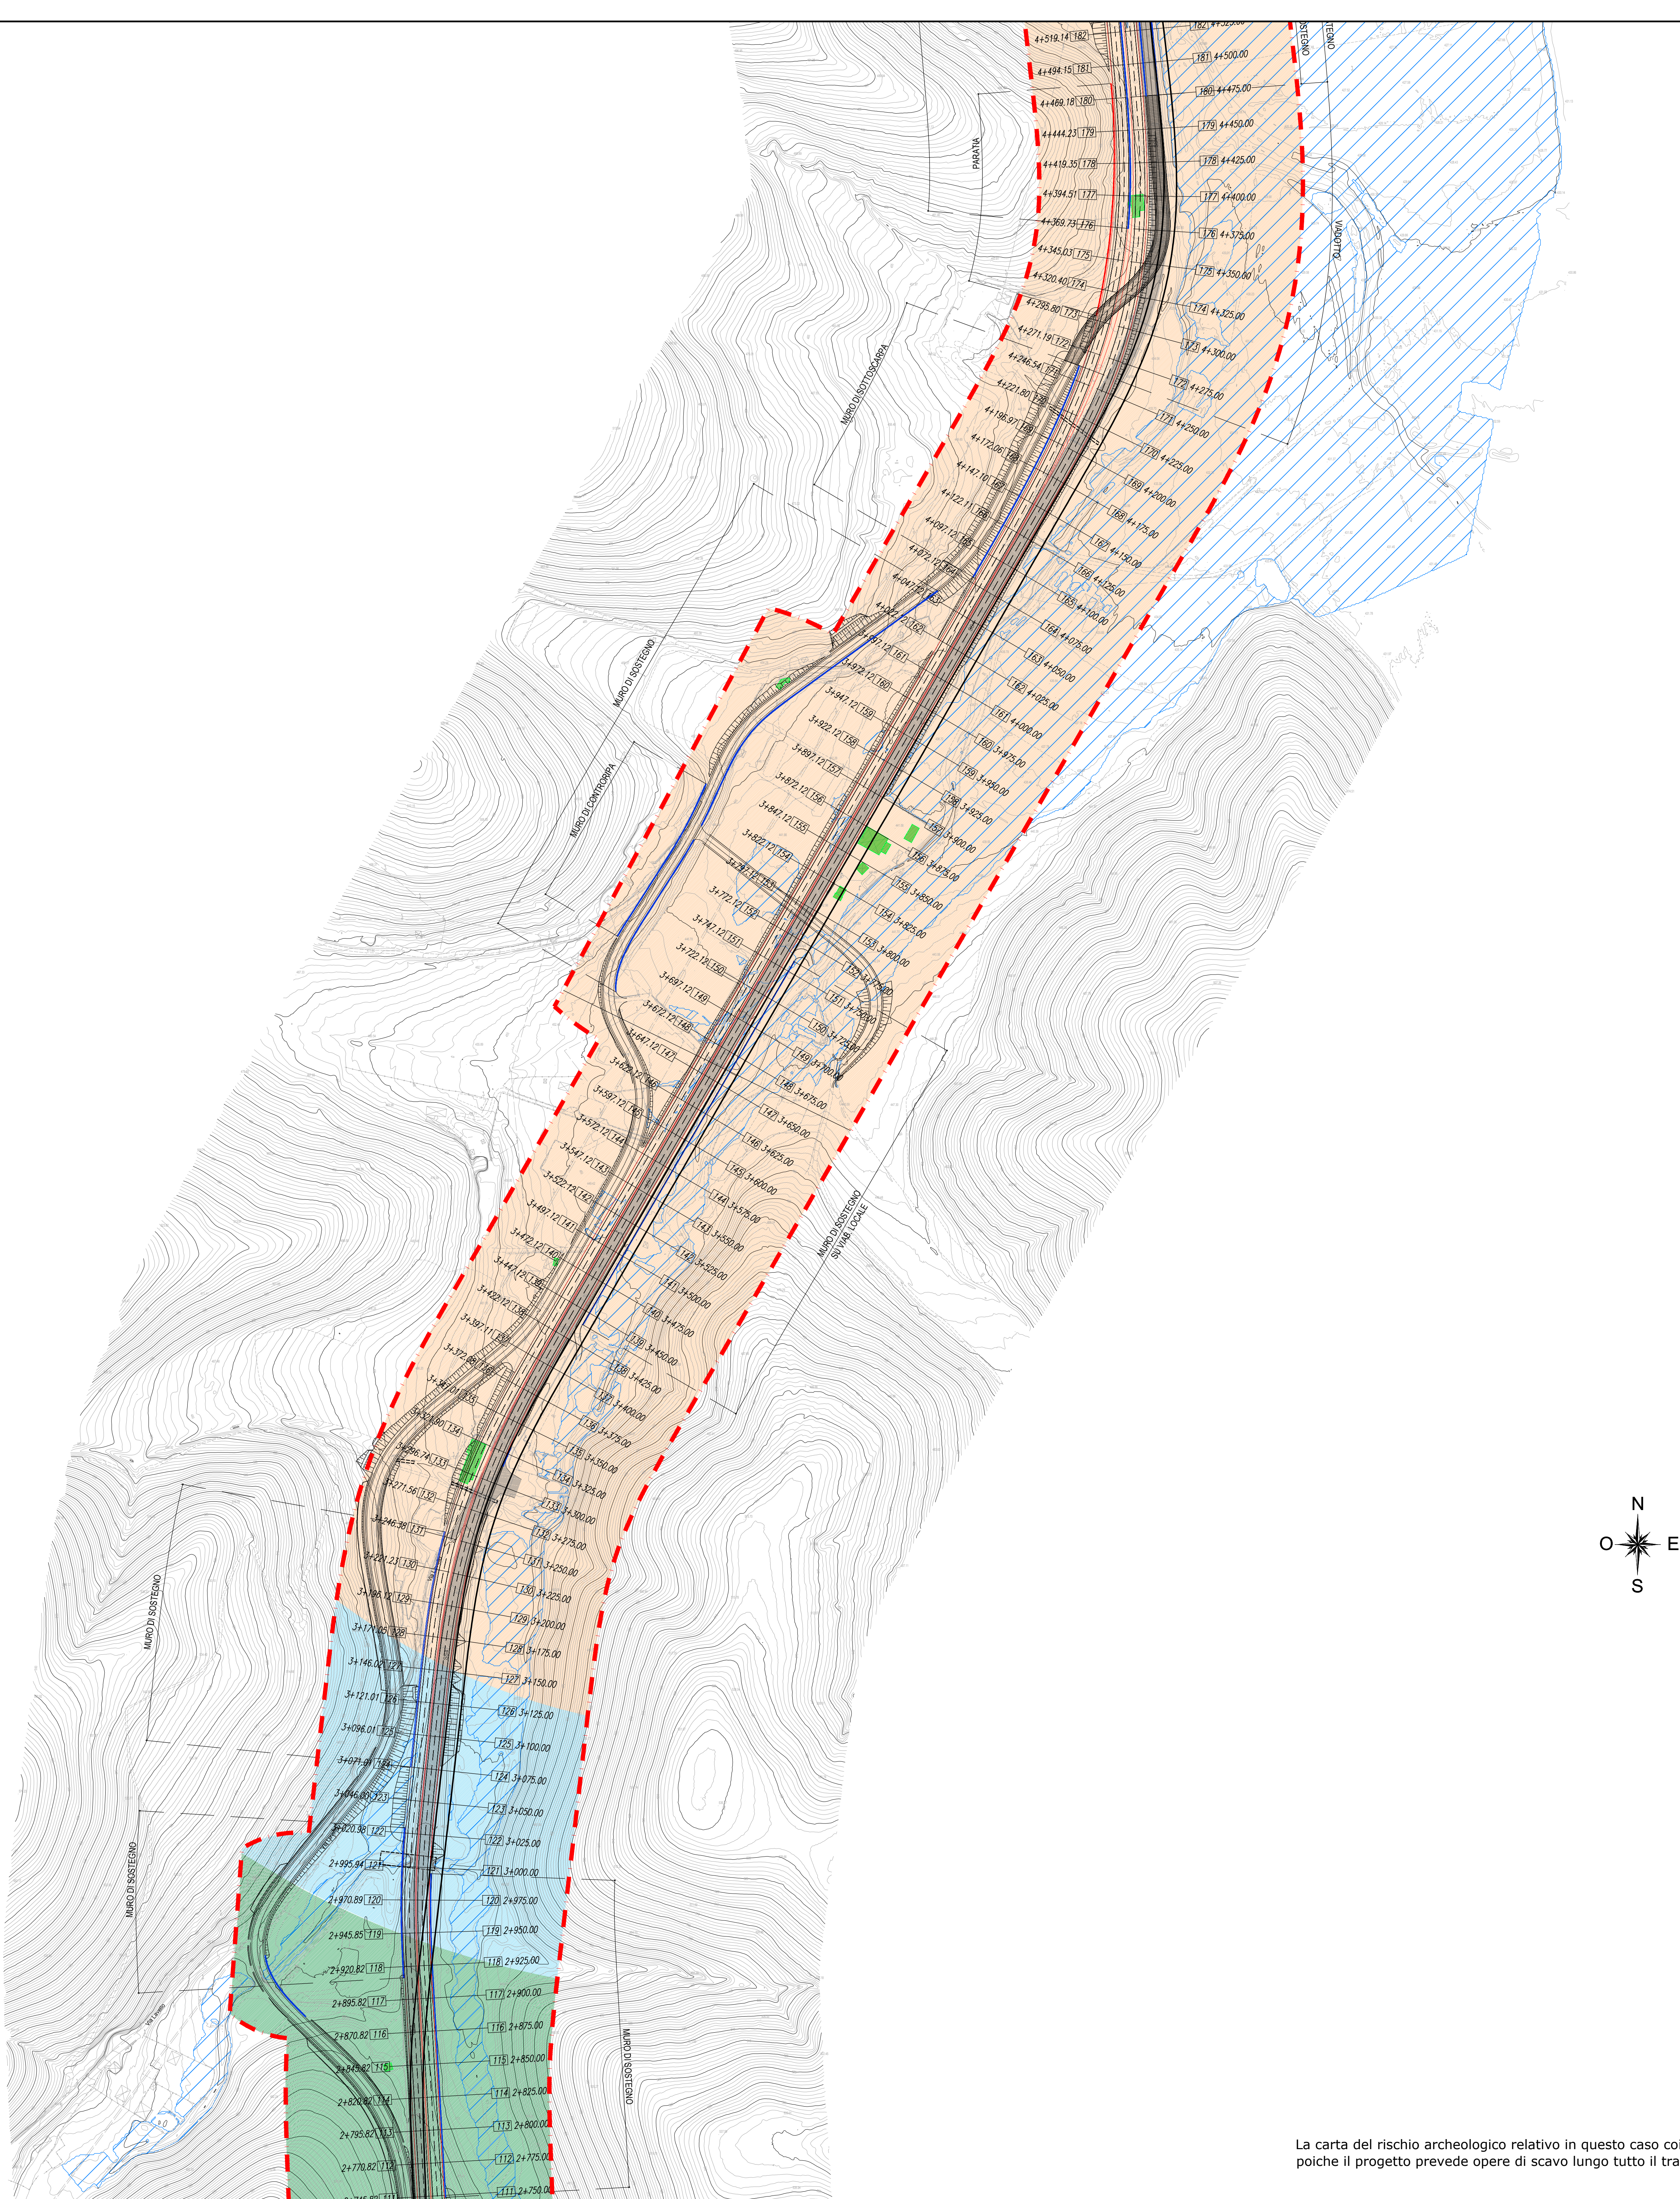

KEY PLAN

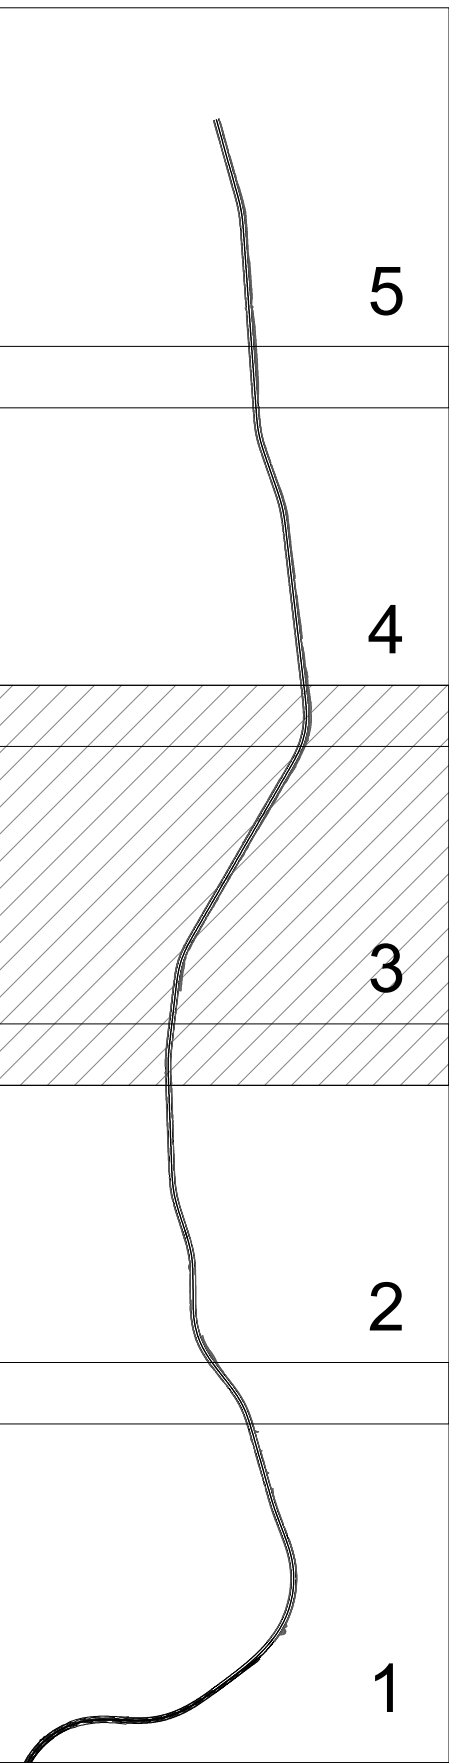

LEGENDA

- ASSE PRINCIPALE DI PROGETTO
- ADEGUAMENTO VIAB. SECONDARIA
- VIABILITA' ESISTENTE
- MURI
- AREA SOGGETTA AD ALLAGAMENTI

Grado di rischio relativo

- Limiti Unità di Ricognizione
- Rischio alto
- Rischio medio alto
- Rischio medio
- Rischio medio basso
- Rischio basso

La carta del rischio archeologico relativo in questo caso coincide con la carta del rischio assoluto, poiche il progetto prevede opere di scavo lungo tutto il tratto preso in esame.



Direzione Progettazione e Realizzazione Lavori

STRADA STATALE 4 "VIA SALARIA"

Adeguamento della piattaforma stradale e messa in sicurezza dal km 64+000 al km 70+800

PROGETTO DEFINITIVO

COD. RM 364

PROGETTAZIONE: R.T.I.: PROGİN S.p.A. (capogruppo mandataria)

CREW Cremonesi Workshop S.r.l - TECNOSISTEM S.p.A

ART Risorse Ambiente Territorio S.r.l - ECOPLAME S.r.l.

RESPONSABILE INTEGRAZIONE PRESTAZIONI SPECIALISTICHE:
Dott. Ing. Antonio GRIMALDI (Progin S.p.A.)

PROGETTISTA FIRMATARIO:
Dott. Ing. Lorenzo INFANTE (Progin S.p.A.)
Ordine degli Ingegneri della Provincia di Salerno n. 3446

RESPONSABILE STUDIO IMPATTO AMBIENTALE:
Dott. Arch. Salvatore SCOPPIETTA (Progin S.p.A.)

IL GEOLOGO:
Dott. Geol. Giovanni CARRA (ART Ambiente Risorse e Territorio S.r.l.)
Ordine dei Geologi Regione Emilia Romagna n. 043 A

IL COORDINATORE PER LA SICUREZZA IN FASE DI PROGETTAZIONE:
Dott. Ing. Michele CURIALE (Progin S.p.A.)

VISTO: IL RESPONSABILE DEL PROCEDIMENTO:
Dott. Ing. Achille DEVITTOFRANCESCO

PROTOCOLLO

CAPOGRUPPO MANDATARIA:
PROGETTAZIONE
INFRASISTEMI
PROGIN s.p.a.

MANDANTE:
CREW
TECNOSISTEM_new.png

Direttore Tecnico:
Dott. Ing. Lorenzo INFANTE

Direttore Tecnico:
Dott. Arch. Claudio TURRINI

Direttore Tecnico:
Dott. Ing. M. AVETA

logo ecoplame.jpg

Direttore Tecnico:
Dott. Ing. Ivo FRESIA

Direttore Tecnico:
Dott. Arch. Pasquale PISANO

TRACCIATO 2

CARTA DEL RISCHIO ARCHEOLOGICO RELATIVO

Tav. 3 di 5

CODICE PROGETTO	NOME FILE	REVISIONE	SCALA
DP RM364 D21	CODICE ELAB: T02SG03AMBCT04A		1:2000
REV.	DESCRIZIONE	DATA	REDAITTO VERIFICATO APPROVATO

26/07/2021

Parafat Soc. Coop. G. PROSCI

Parafat Soc. Coop. P. CAMPAGNONA