



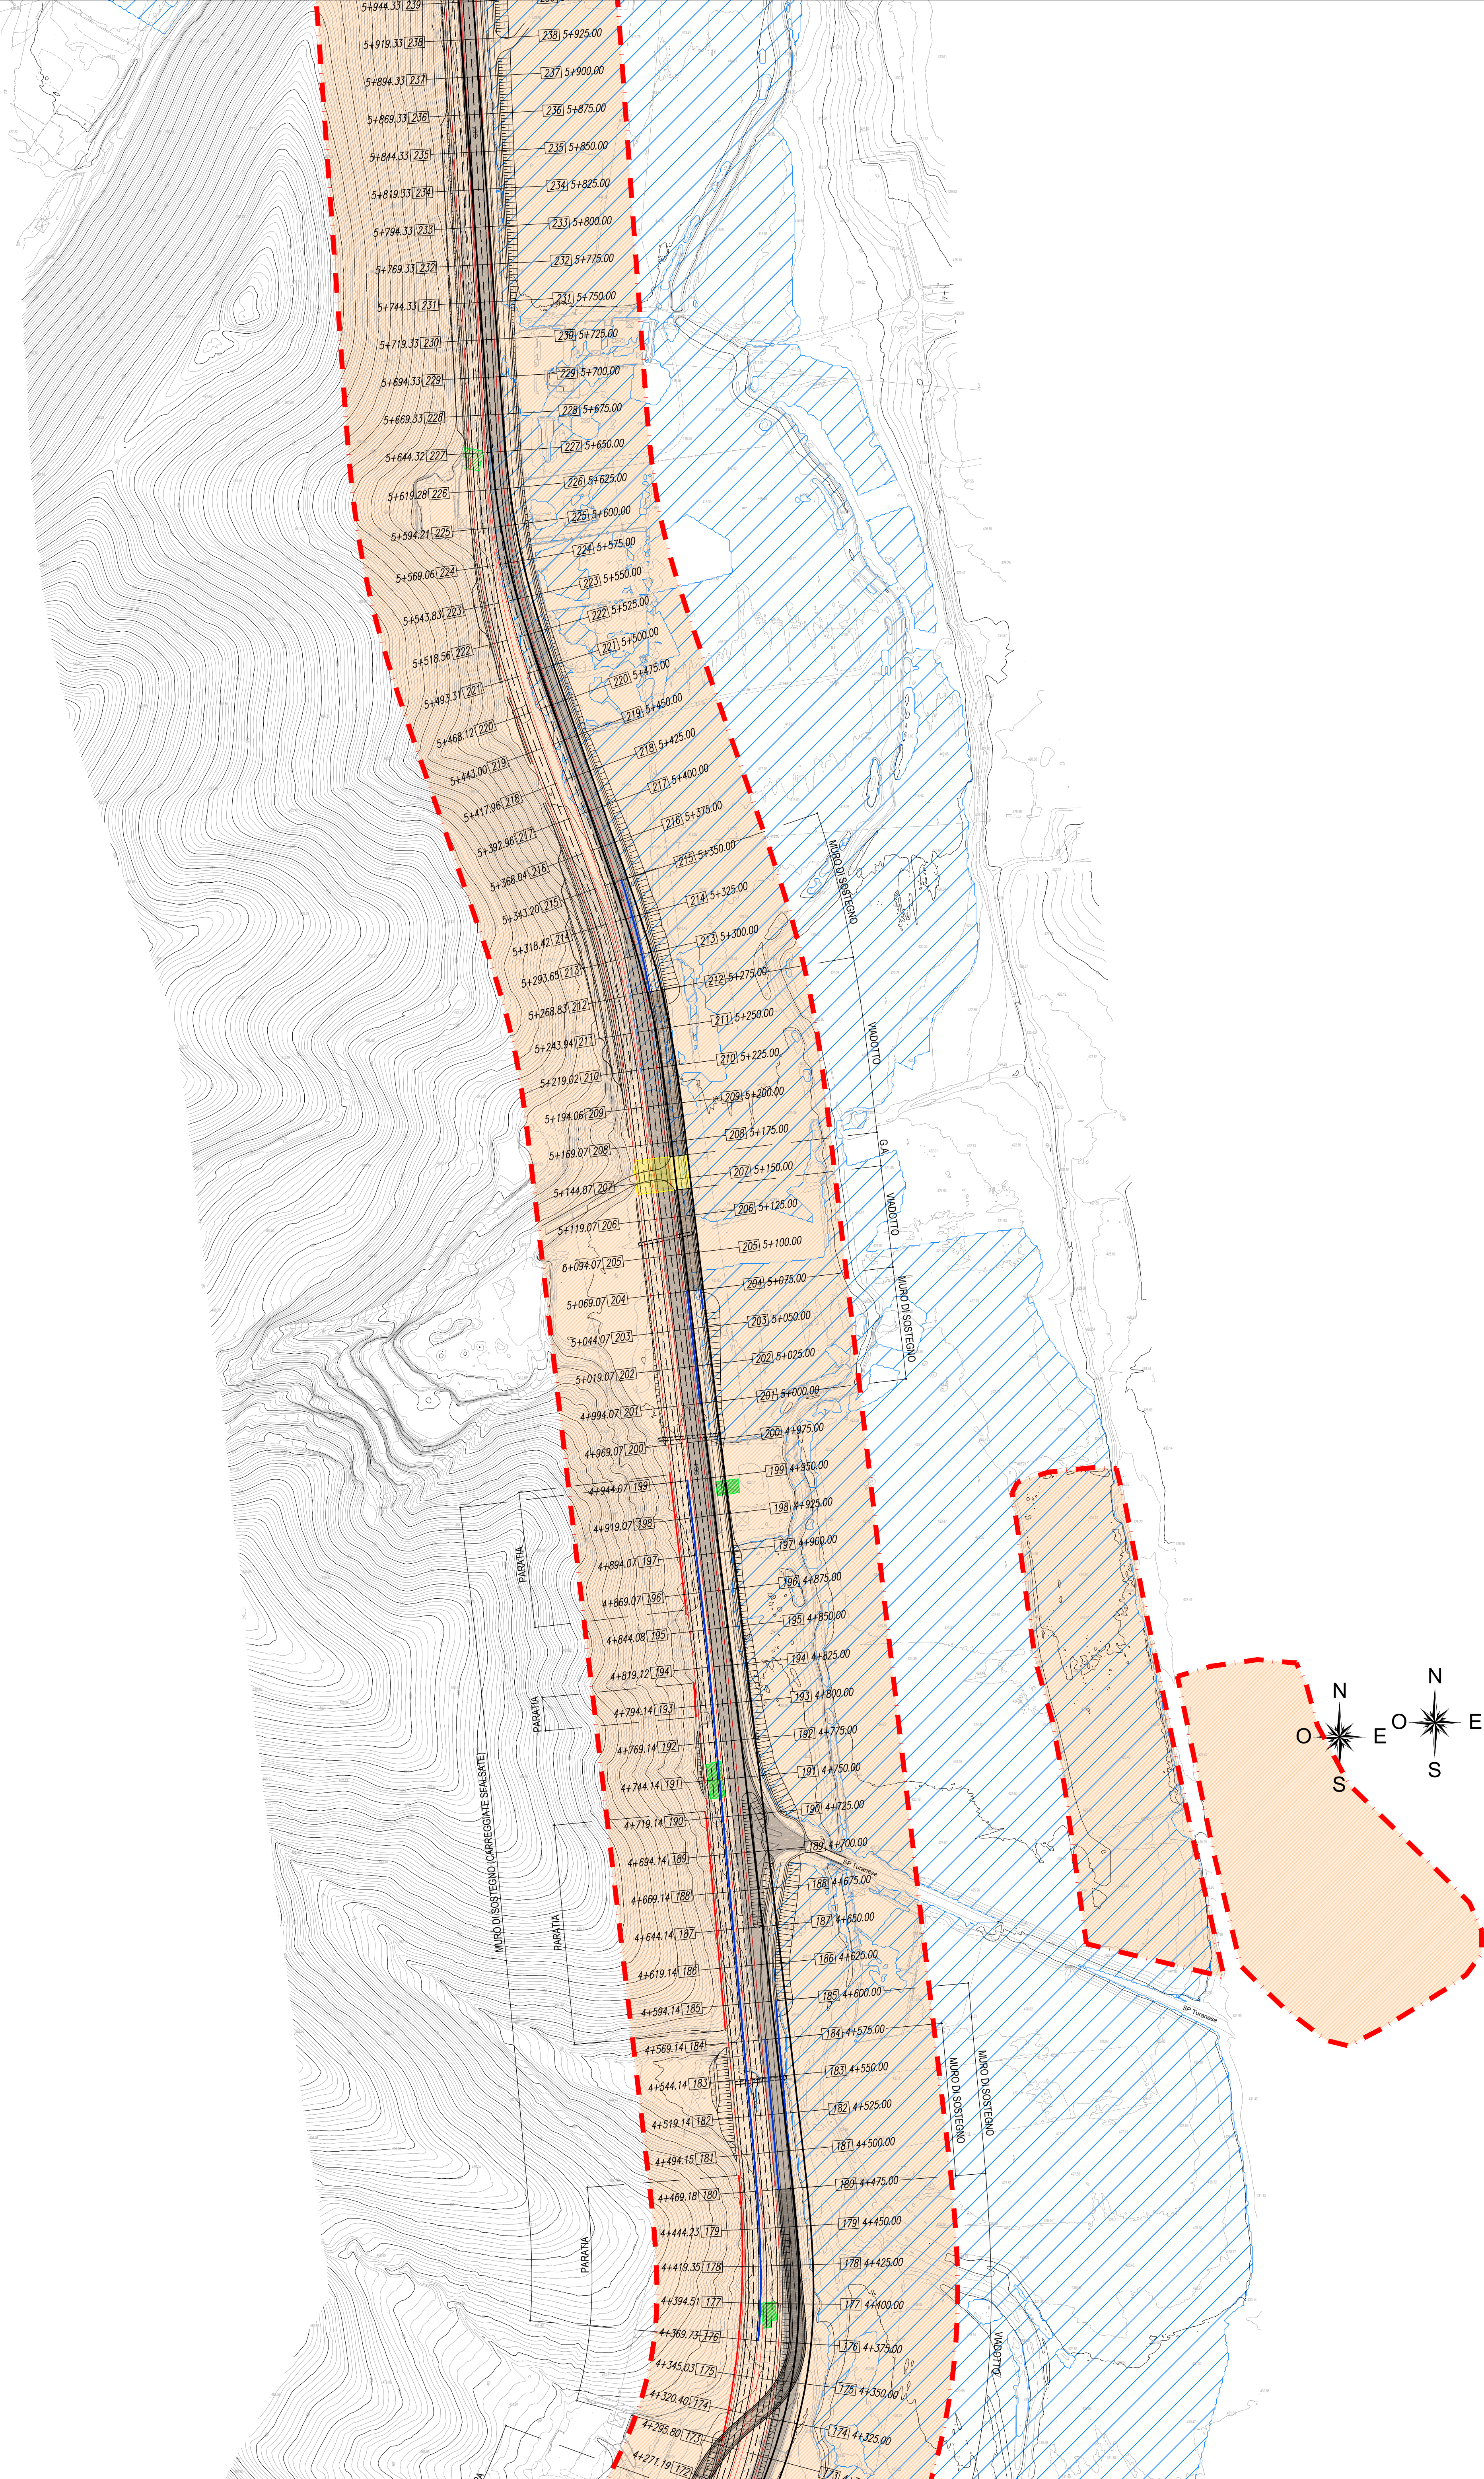

KEY PLAN

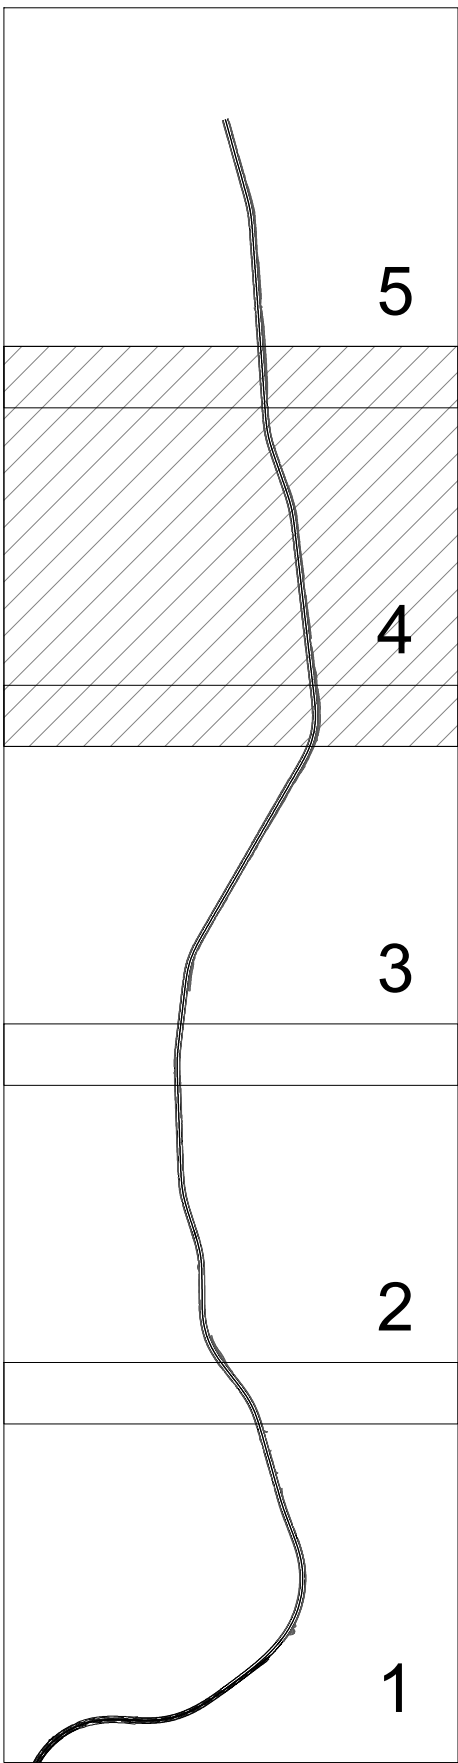

LEGENDA

- ASSE PRINCIPALE DI PROGETTO
- ADEGUAMENTO VIAB. SECONDARIA
- VIABILITA' ESISTENTE
- MURI
- AREA SOGGETTA AD ALLAGAMENTI

Grado di rischio relativo

- Limiti Unità di Ricognizione
- Rischio alto
- Rischio medio alto
- Rischio medio
- Rischio medio basso
- Rischio basso

La carta del rischio archeologico relativo in questo caso coincide con la carta del rischio assoluto, poiche il progetto prevede opere di scavo lungo tutto il tratto preso in esame.



STRADA STATALE 4 "VIA SALARIA"
Adeguamento della piattaforma stradale e messa
in sicurezza dal km 64+000 al km 70+800

PROGETTO DEFINITIVO

COD. RM 364

PROGETTAZIONE: R.T.I.: PROGIN S.p.A. (capogruppo mandataria)
CREW Cremonesi Workshop S.r.l - TECNOSISTEM S.p.A
ART Risorse Ambiente Territorio S.r.l - ECOPLAME S.r.l.

RESPONSABILE INTEGRAZIONE PRESTAZIONI SPECIALISTICHE: Dott. Ing. Antonio GRIMALDI (Progin S.p.A.) PROGETTISTA FIRMATARIO: Dott. Ing. Lorenzo INFANTE (Progin S.p.A.) Ordine degli Ingegneri della Provincia di Salerno n. 3446		CAPOGRUPPO MANDATARIA: PROGETTAZIONE ANAS INFRASTRUTTURE PROGIN spa DIRETTORE TECNICO: Dott. Ing. Lorenzo INFANTE	
RESPONSABILE STUDIO IMPATTO AMBIENTALE Dott. Arch. Salvatore SCORPETTA (Progin S.p.A.) IL GEOLOGO: Dott. Geol. Giovanni CARRA (ART Ambiente Risorse e Territorio S.r.l.) Ordine dei Geologi Regione Emilia Romagna n. 043 A IL COORDINATORE PER LA SICUREZZA IN FASE DI PROGETTAZIONE: Dott. Ing. Michele CURIALI (Progin S.p.A.)		MANDANTE: TECNOSISTEM_new.png DIRETTORE TECNICO: Dott. Arch. Claudio TURRINI Dott. Ing. M. AVETA	
VISTO: IL RESPONSABILE DEL PROCEDIMENTO: Dott. Ing. Achille DEVITOFRANCESCHI		logo ecoplame.jpg DIRETTORE TECNICO: Dott. Ing. Ivo FRESIA DIRETTORE TECNICO: Dott. Arch. Pasquale PISANO	
PROTOCOLLO	DATA	202	

TRACCIATO 2
CARTA DEL RISCHIO ARCHEOLOGICO RELATIVO
Tav. 4 di 5

CODICE PROGETTO	NOME FILE	REVISIONE	SCALA
DP RM364 D21	CODICE ELAB: T02SG03AMBCT04A		1:2000
REV.	DESCRIZIONE	DATA	REDAITTO VERIFICATO APPROVATO
		26/07/2021	Paraf. Soc. Coop. G. PROGETTA Paraf. Soc. Coop. P. CAMPICIONE