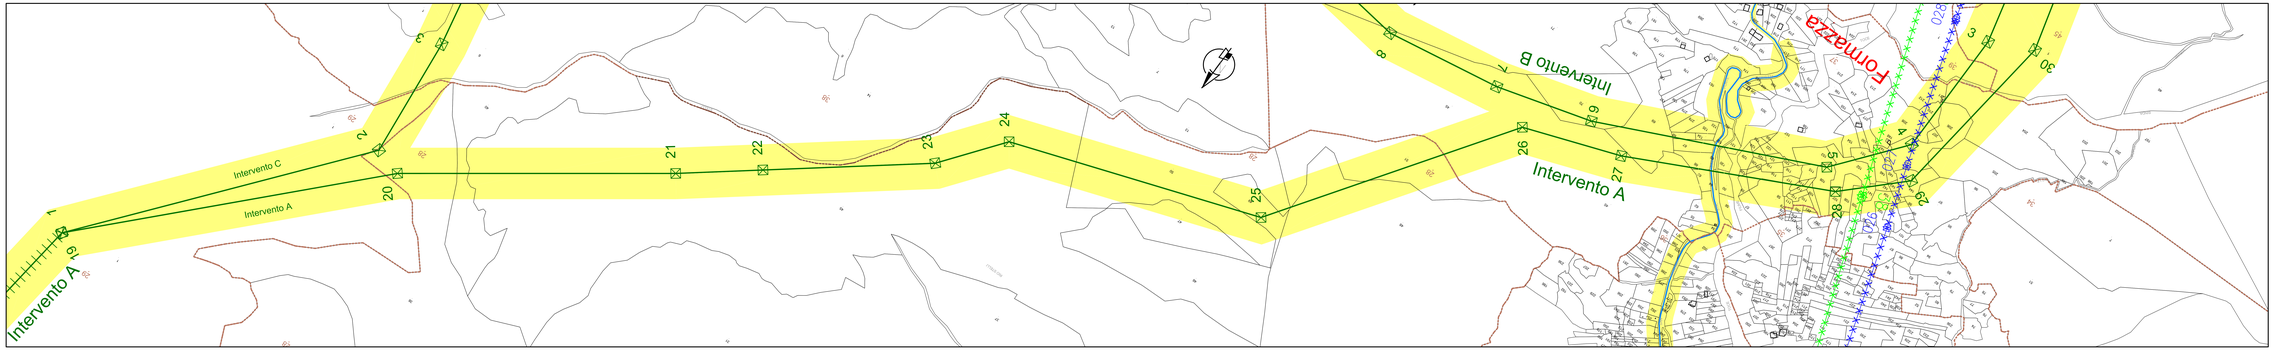

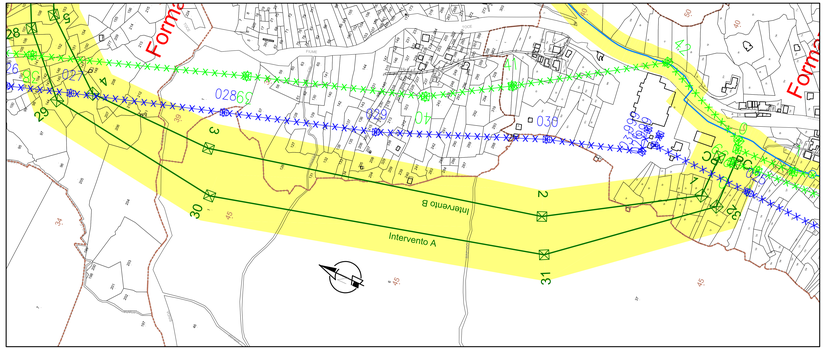

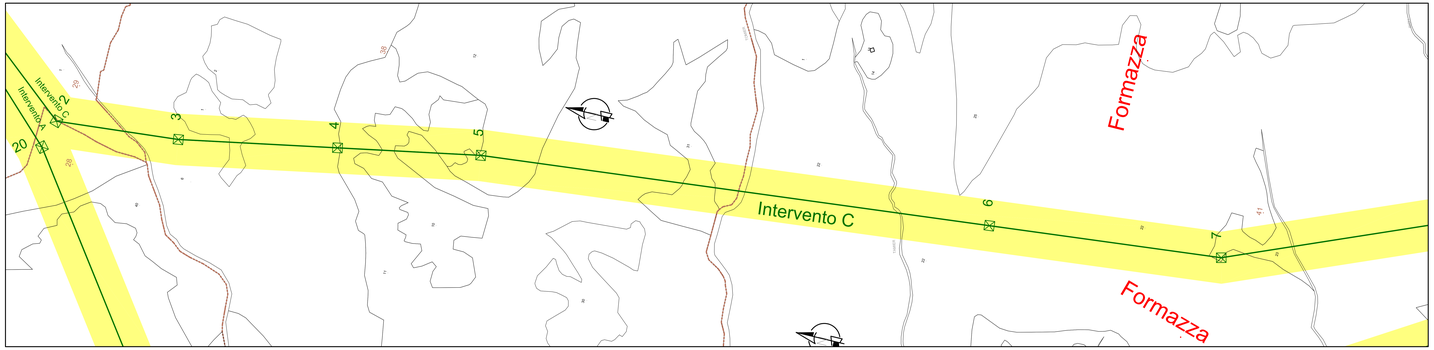

Legenda

- 31 Numero di foglio catastale
- 24 Numero di particella catastale
- Tratto di Linea 220 kV in doppia terna
- Tratti di Linea 220 kV in singola terna
- Linea 132 kV in cavo interrato
- Fascia aree potenzialmente impegnate
- Linea 220 kV da demolire
- Linea 132 kV da demolire
- Linea esistente 220 kV
- Linea esistente 132 kV
- Confine Comunale
- Confine di Foglio

Nota: in sede di progetto esecutivo potrebbero verificarsi variazioni di posizione o di altezza dei sostegni

REVISIONI						