

Comune di Arzachena

Loc. Marina di Porto Cervo






PROGETTO DI ADEGUAMENTO SCALO DI ALAGGIO IN BACINO TRAVEL LIFT NEL CANTIERE NAVALE DELLA MARINA DI PORTO CERVO

**Pianimetrie: pianta stato di fatto con
sondaggi, stato di fatto, demolizioni
costruzioni, di progetto**

ELAB	AS/PC/M/002	DATA	SCALA	L:1/00
		AGOSTO 2021	AGG.	

STUDIO PIU'ERI ING. GIOVANNI
INGEGNERIA DEL MARE
URBANISTICA - 00100 LT
MATERIA DI PORTO CERVO
SRL

IL CONCESSIONARIO:
MARINA DI PORTO CERVO
SRL

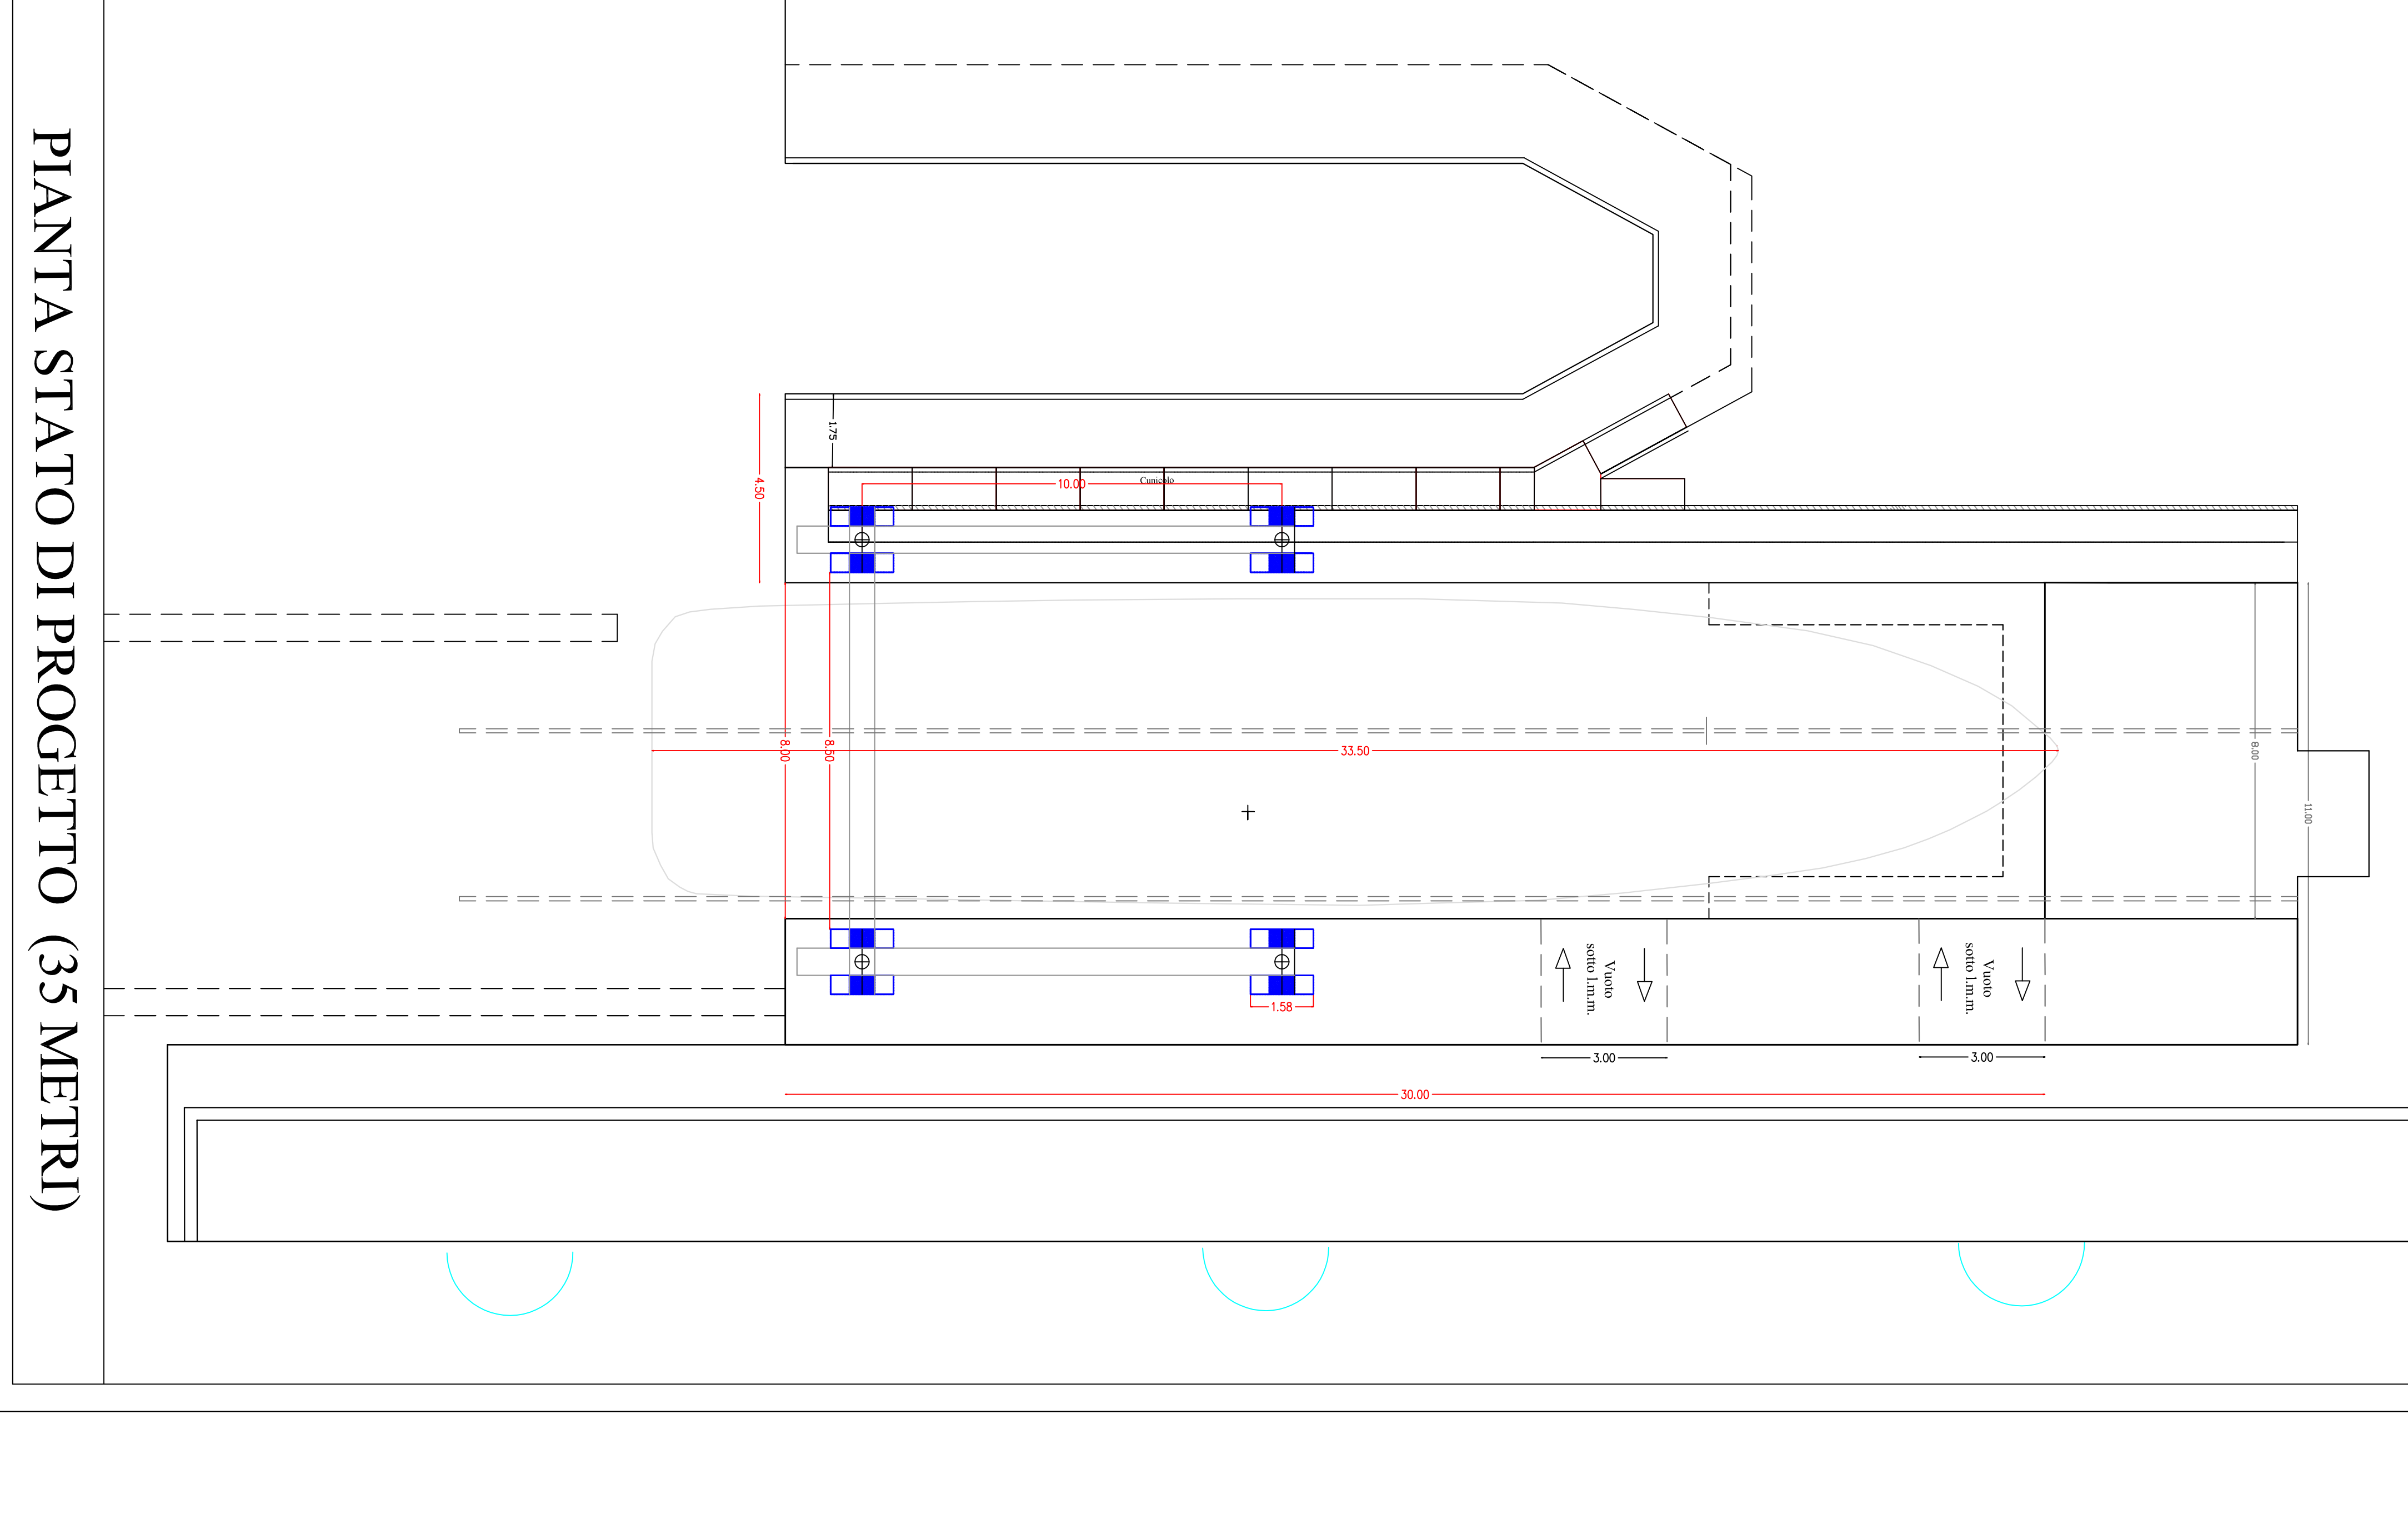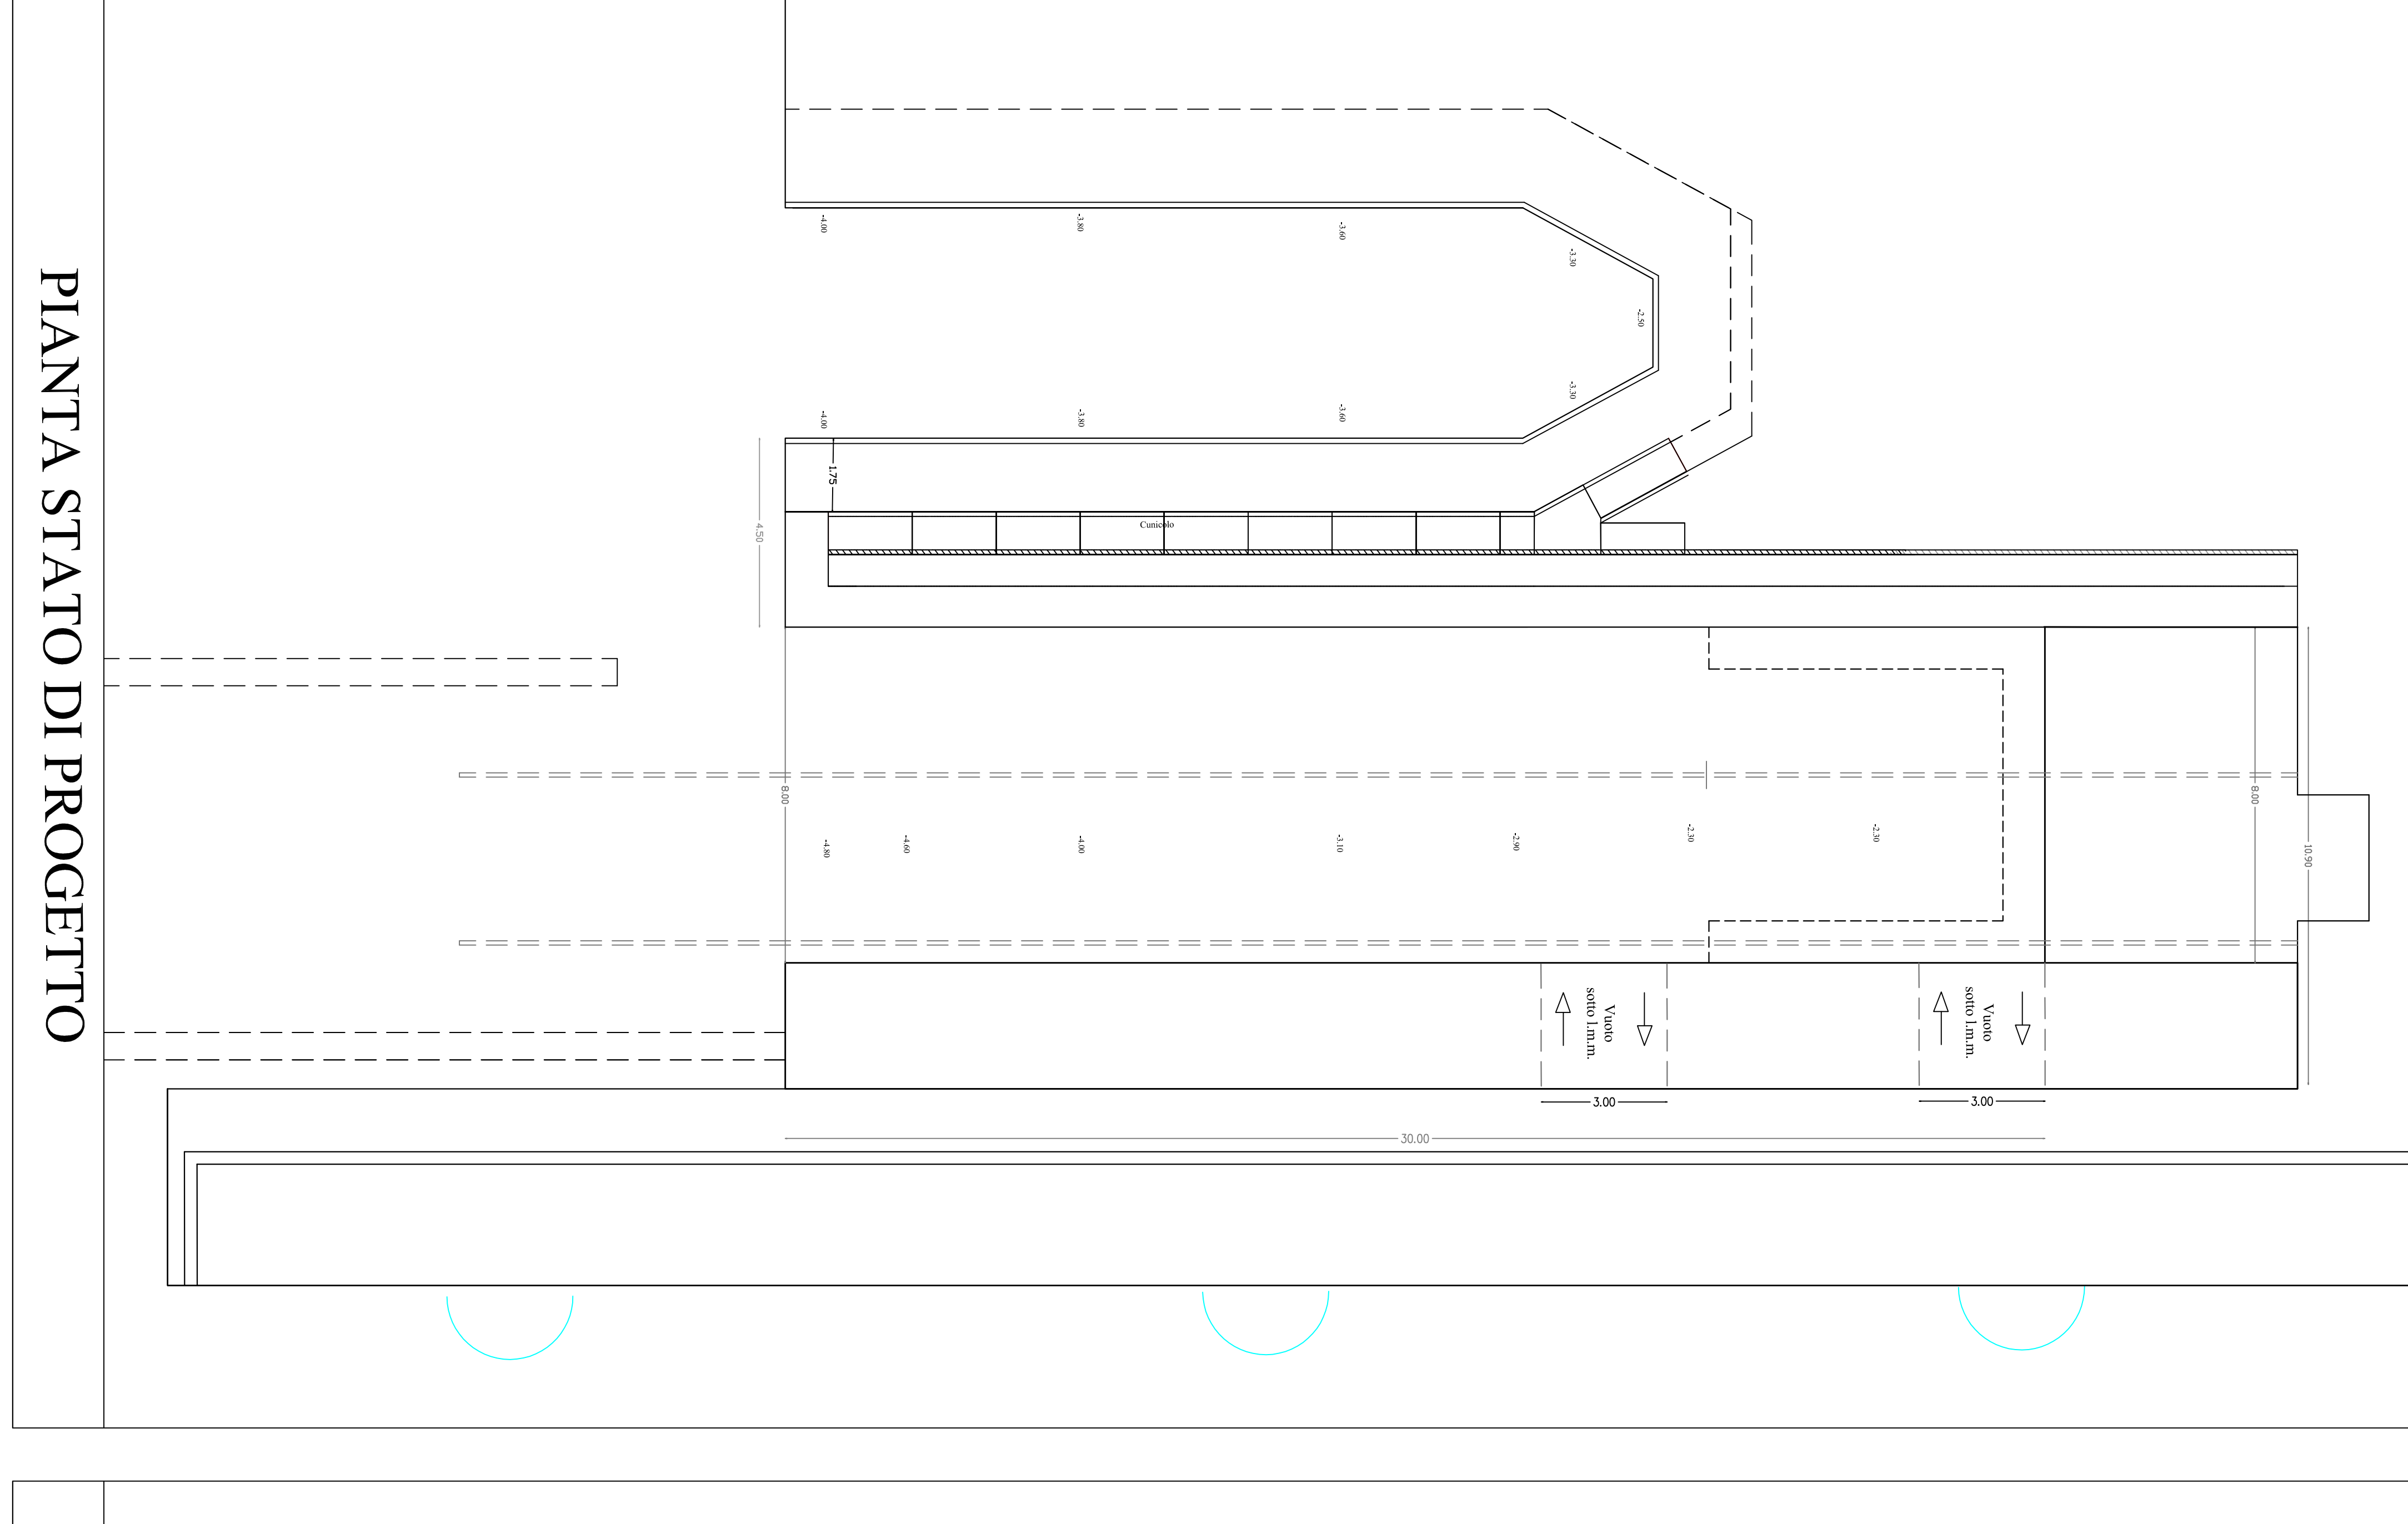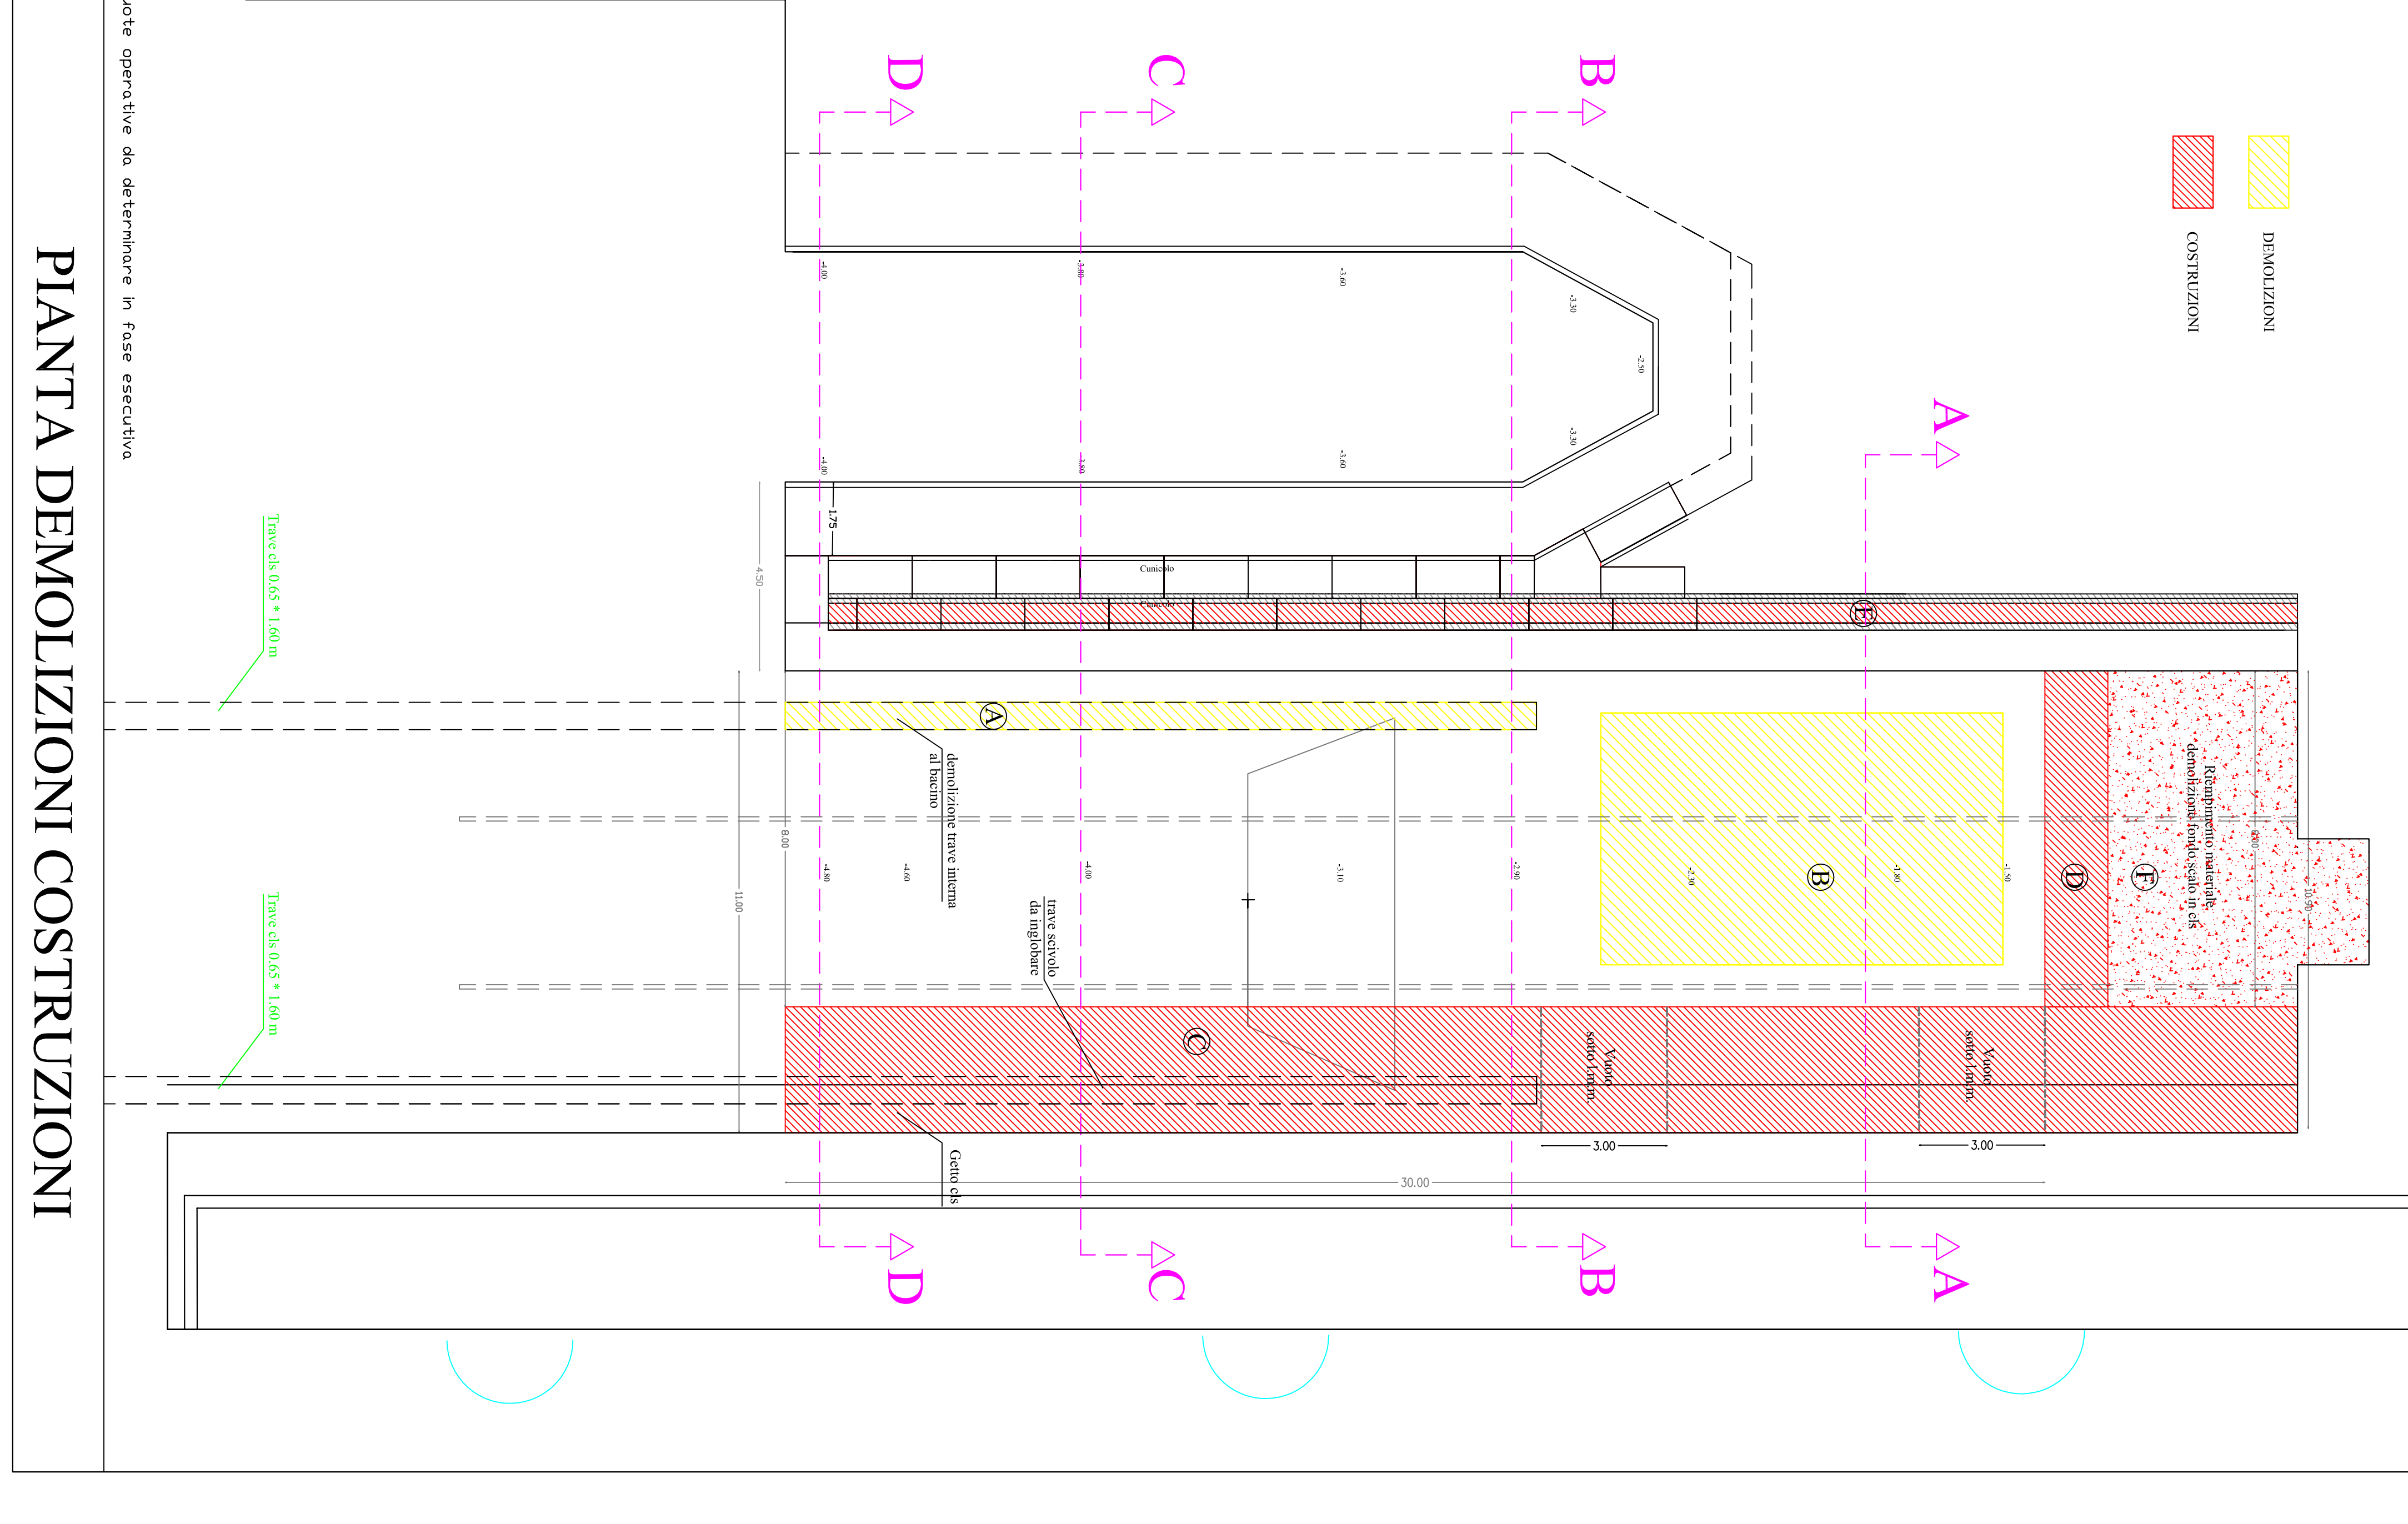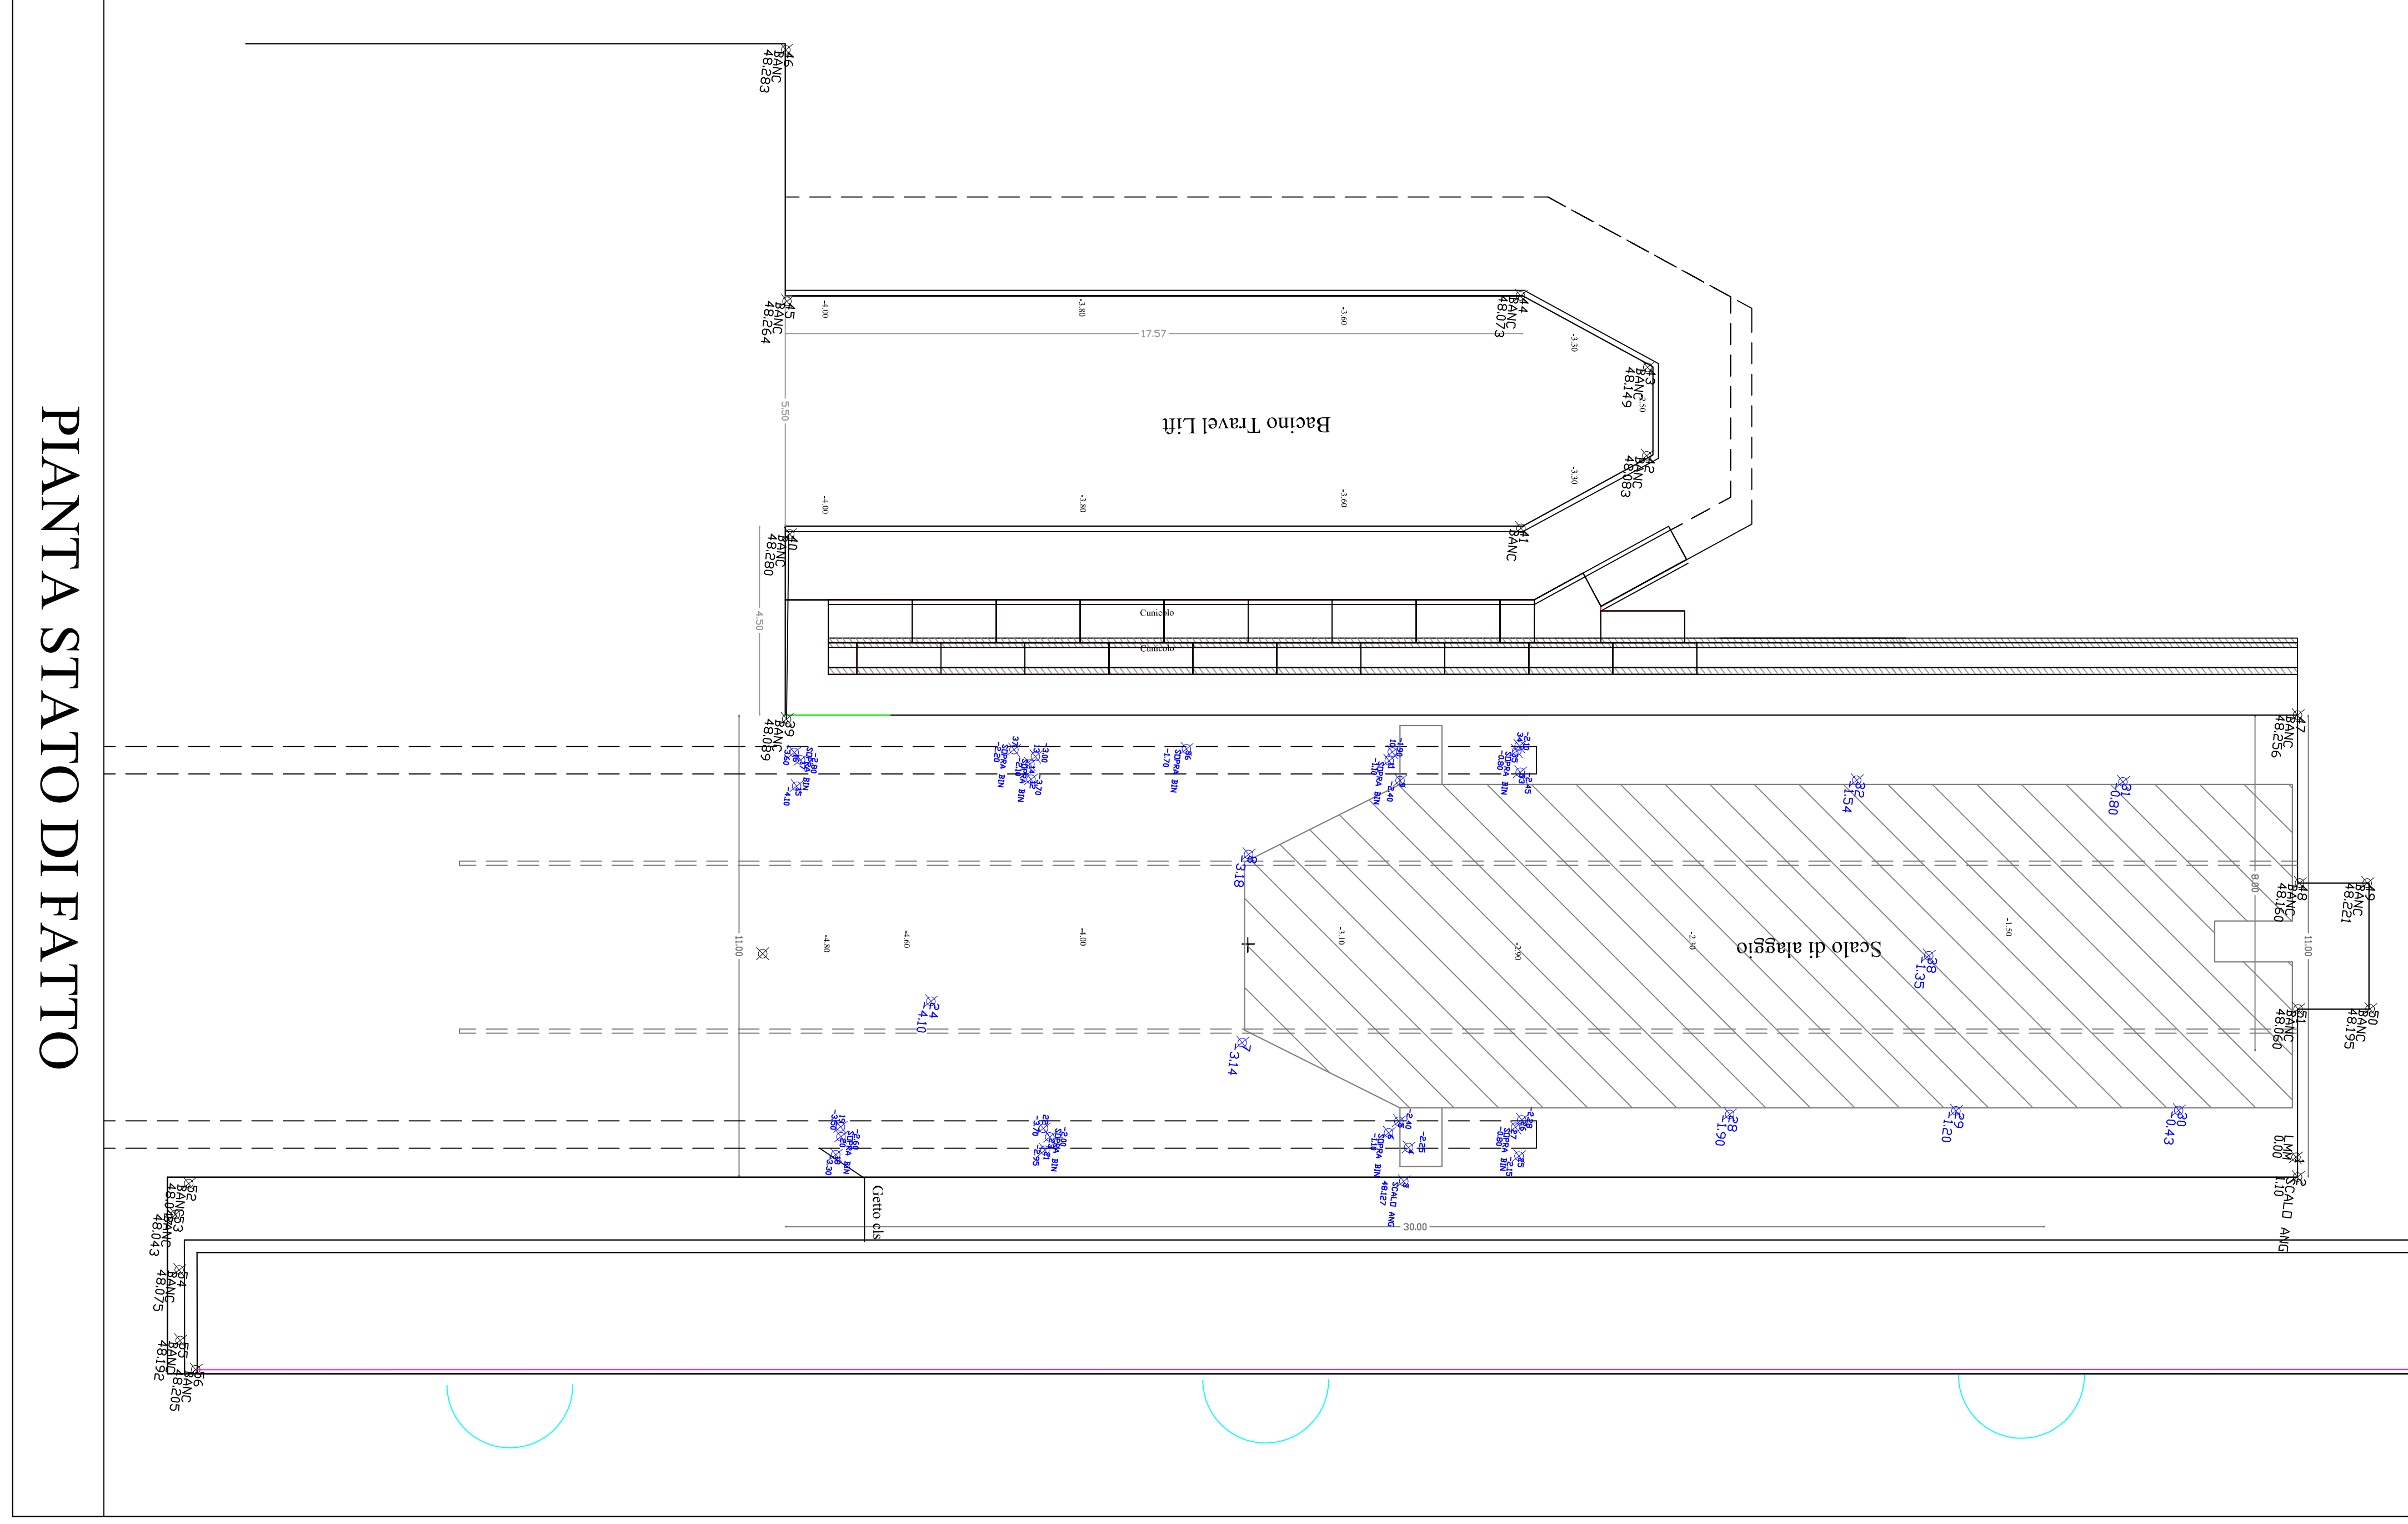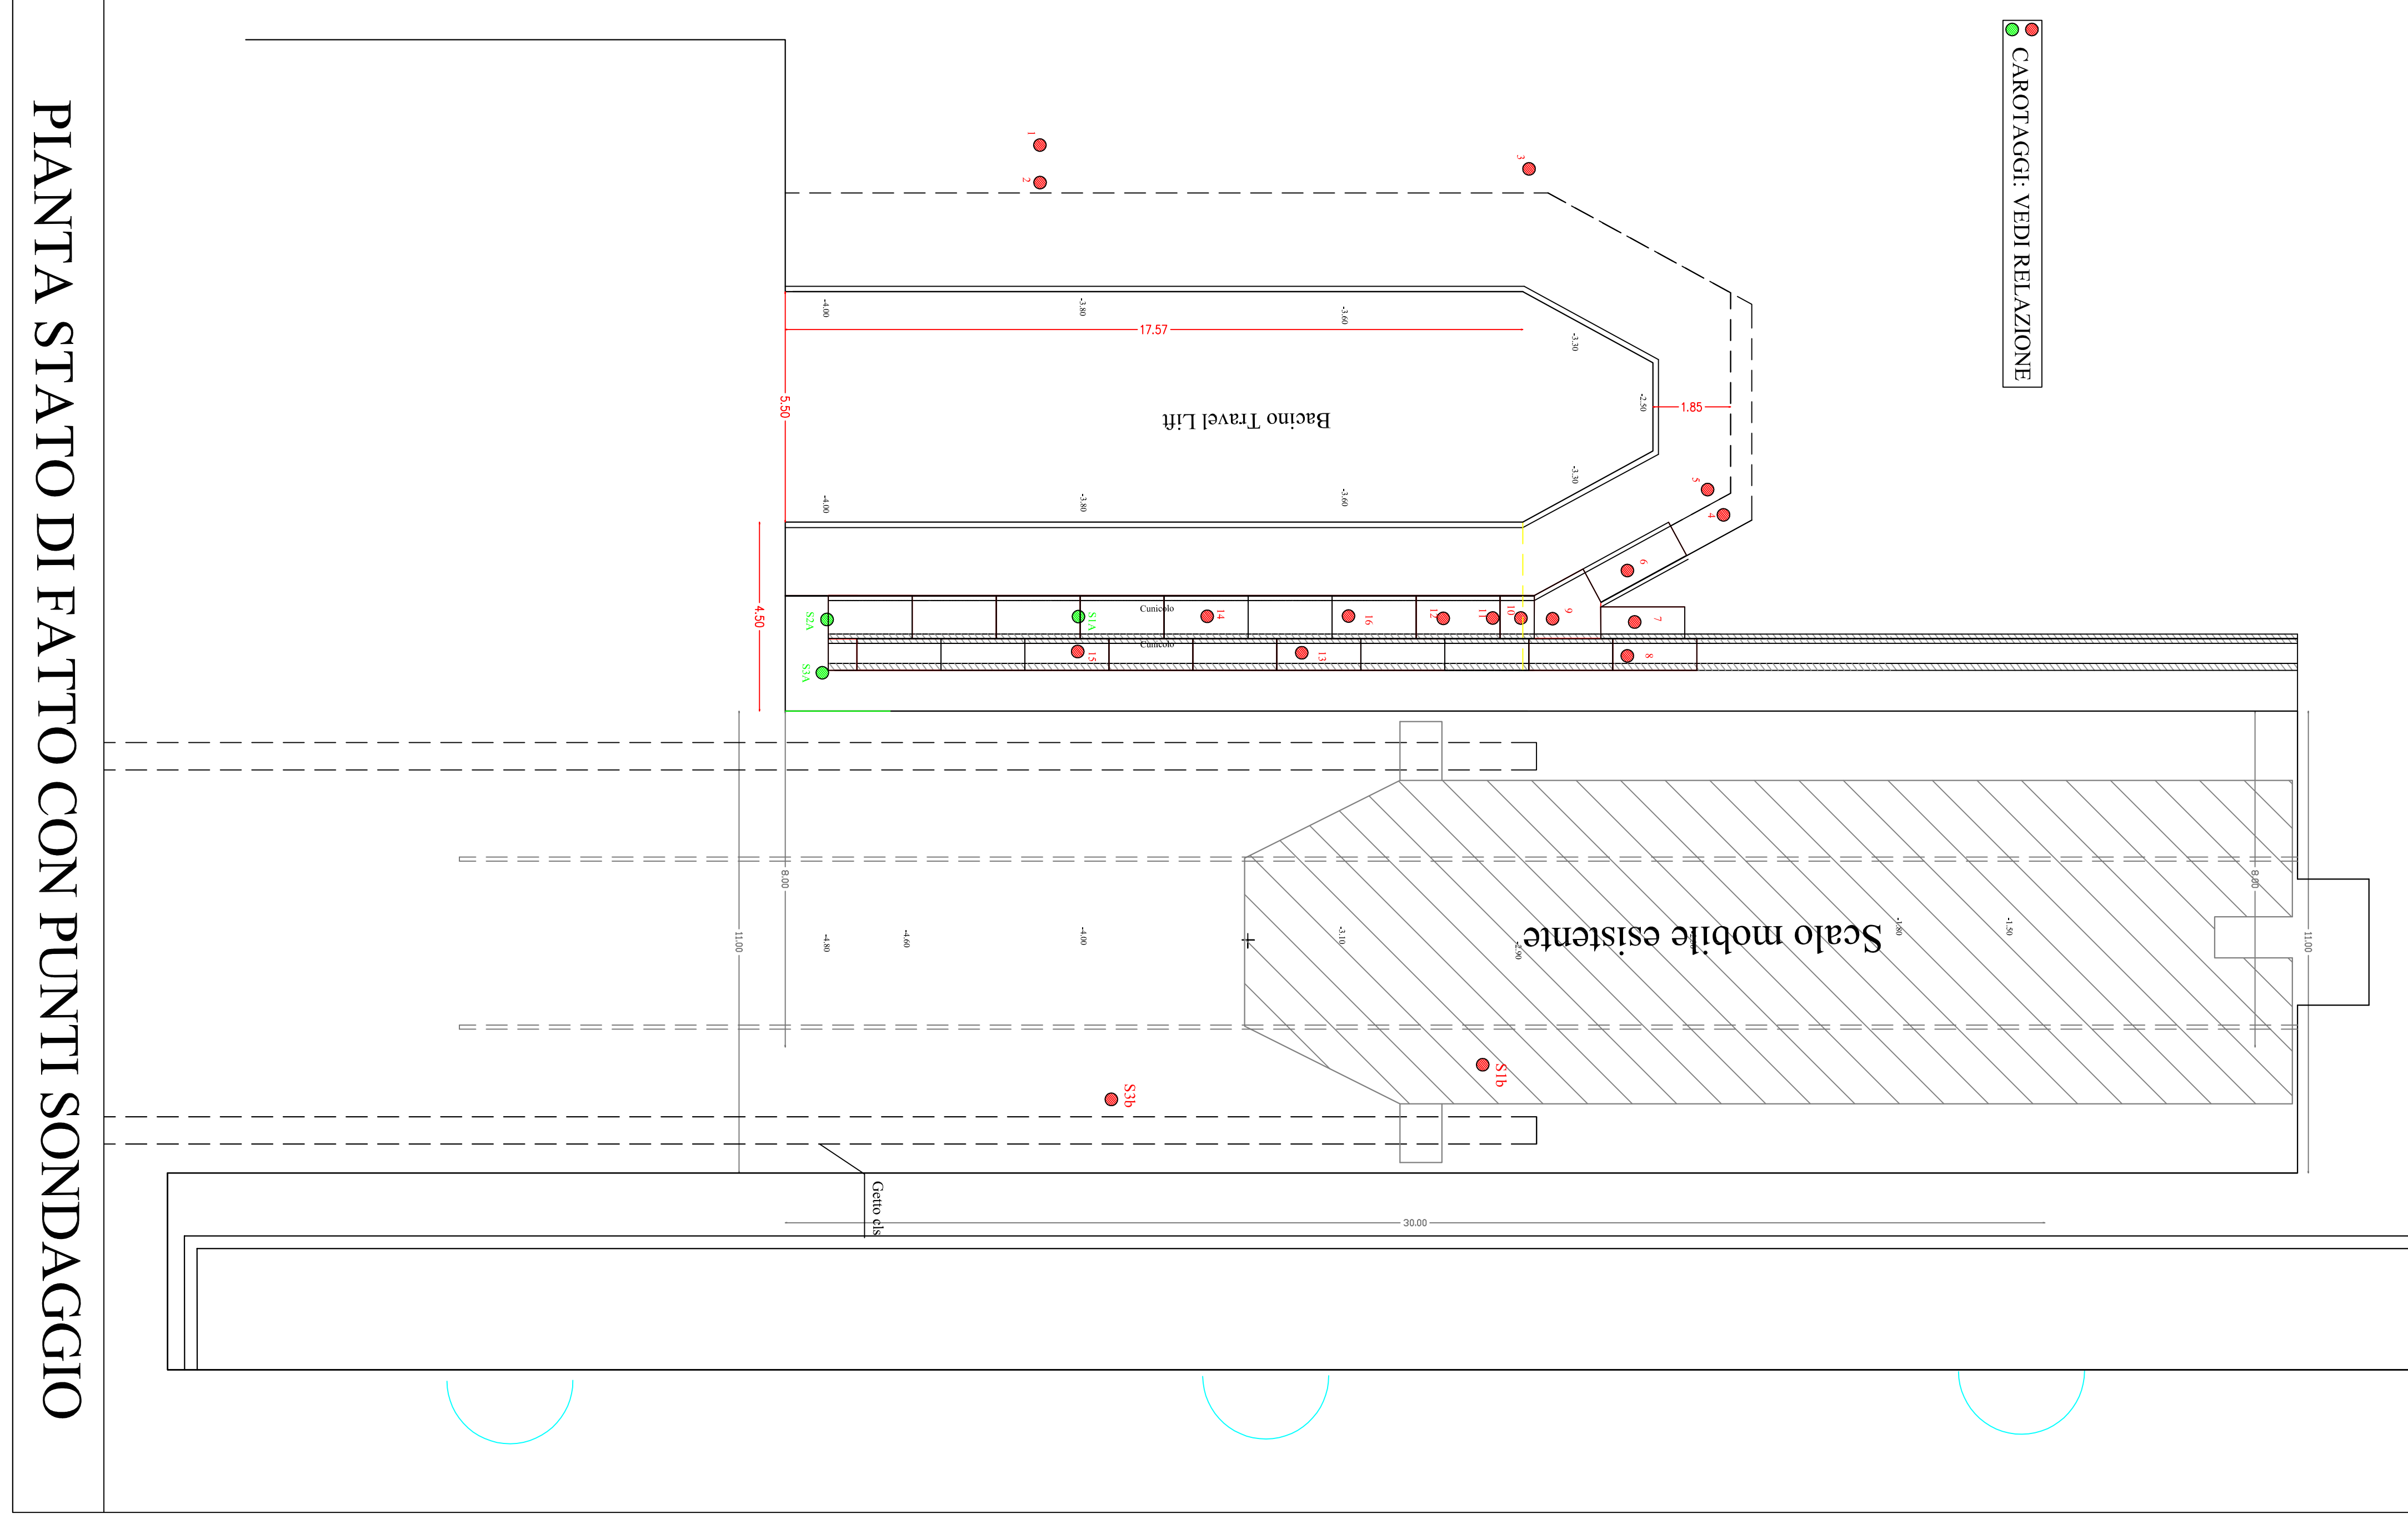

quote operative da addebiutare in fase esecutiva