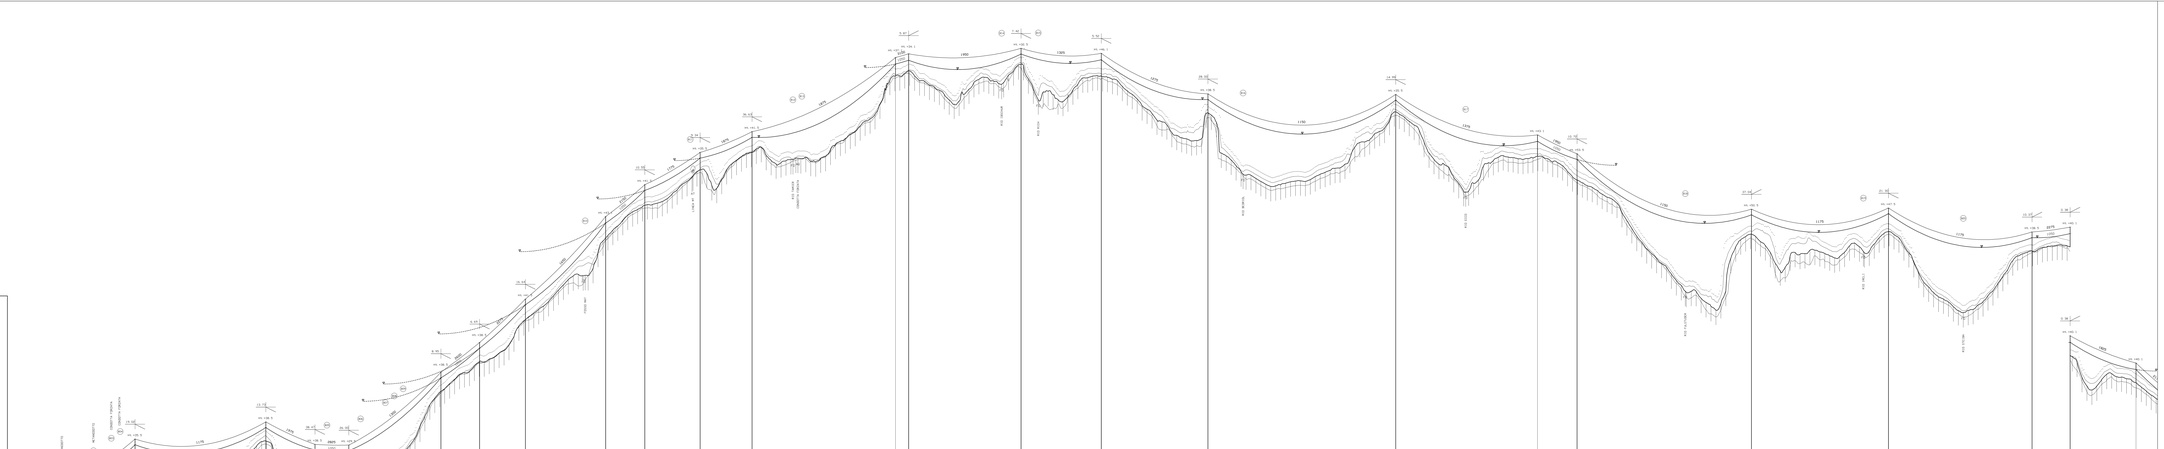

REVISIONI					
00	09/06/11	PRIMA EMISSIONE			G.M.CAV.
N°	DATA	DESCRIZIONE	DISEGNATORE G.MARCATO	VERIFICATO	VERIFICATO G.MARCATO

RIFERIMENTO DISEGNO/ELABORATO	CODIFICA DISEGNO/ELABORATO
Profilo	L E AR10019 B GL 00062
RIFERIMENTO	TITOLO
TE AR 10019	RAZIONALIZZ. RETE AT NELLA VAL FORMAZZA
RIFERIMENTO DIS. TERNA	
CLASSIFICAZIONE DI SICUREZZA	INTERVENTO B Profilo longitudinale

SCALE DIS. TX	FORMATO	SCALA	FOGLIO
LUNGHEZZA/ALTEZZA	A pollici 4 Tipo	1:4.000/2.000	2 / 3

Questo documento è di esclusiva proprietà Terna S.p.A. E' vietata ogni riproduzione o diffusione anche parziale o per estratto, se non autorizzata. Il cliente utilizzatore è autorizzato ad un uso interno del documento consistente nella sua visione, nella sua stampa e nella sua memorizzazione su supporto elettronico. Il cliente utilizzatore è responsabile per l'uso corretto del documento e per l'adozione di misure di sicurezza ragionevoli rispetto ad ogni violazione di terzi. Terna S.p.A. potrà in ogni momento richiedere la restituzione del documento e/o la cancellazione del documento stesso. Eventuali danni derivanti da un uso improprio del documento o da violazioni del diritto di proprietà di Terna S.p.A. saranno perseguiti a norma di legge.