Profilo preliminare :
sono possibili, in sede di progetto esecutivo,
variazioni di posizione e altezza sostegni.

CONDUTTORI IMPIEGATI		
TRATTO		CONDUTTORE
DA SOSTEGNO	A SOSTEGNO	
PC	PC	1 Ø56. 26 MM(1865. 42 MM²) ALL/ACC

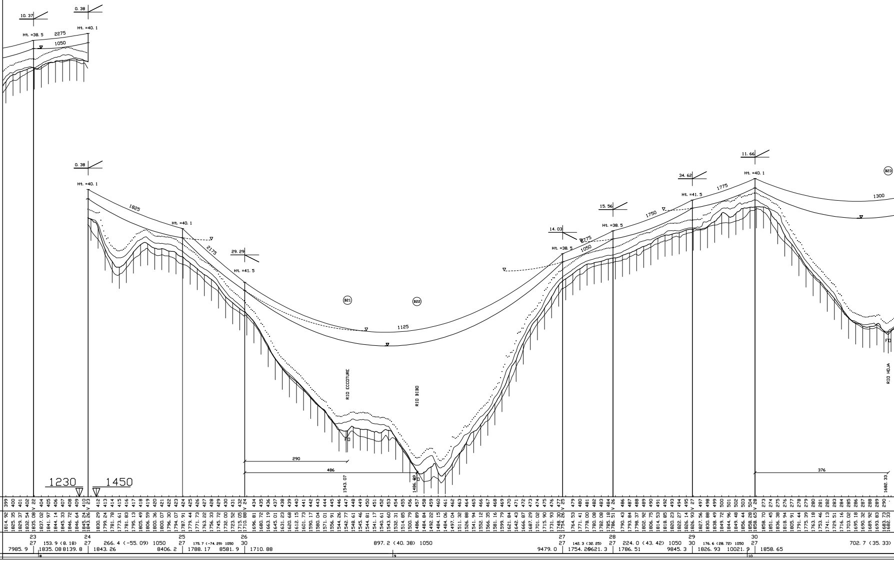
FONDAMENTALE
1230
1450
10. 37
0. 38
Ht. =38. 5
Ht. =40. 1
2275
1050
1825
2175
Ht. =40. 1
29. 29
Ht. =41. 5
1125
B21
B22
RIO ECCOTURE
RIO BIBO
290
486
1543. 07
1486. 89
FO
14. 03
Ht. =38. 5
15. 56
Ht. =38. 5
1750
34. 62
Ht. =41. 5
1775
11. 66
Ht. =40. 1
B23
1300
376
RIO HOJA
1682. 33
PICCHETTI E PUNTI DI RILIEVO
QUOTE TERRENO
NUMERO SOSTEGNI
ALTEZZA UTILE SOSTEGNO
PROGRESSIVA E QUOTA SOSTEGNI
CAMPATA (DISLIVELLO) PARAMETRO
23 27 153. 9 (8. 18) 7985. 9 1835. 08 8139. 8
24 27 266. 4 (-55. 09) 1050 1843. 26 8406. 2
25 27 175. 7 (-74. 29) 1050 1788. 17 8581. 9
26 30 897. 2 (40. 38) 1050 1710. 88 9479. 0
27 27 142. 3 (32. 25) 1754. 26 9621. 3
28 27 224. 0 (43. 42) 1050 1786. 51 9845. 3
29 30 176. 6 (28. 72) 1050 1826. 93 10021. 9
30 27 702. 7 (35. 33) 1858. 65

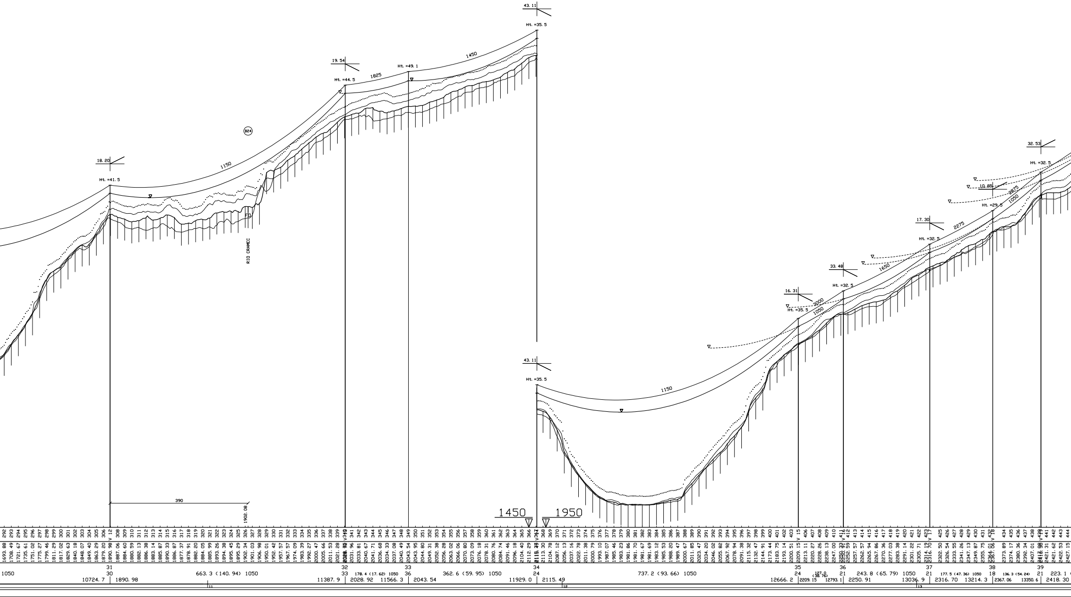
18. 20
Ht. =41. 5
1150
B24
RIO CRAMEC
390
1902. 08
19. 54
Ht. =44. 5
1825
Ht. =49. 1
1450
43. 11
Ht. =35. 5
43. 11
Ht. =35. 5
1150
1450
1950
16. 31
Ht. =35. 5
3000
1050
33. 48
Ht. =32. 5
1650
17. 30
Ht. =32. 5
2275
10. 85
Ht. =29. 5
2875
1050
32. 53
Ht. =32. 5
31
30
663. 3 (140. 94) 1050
10724. 7
1890. 98
32
33
178. 4 (17. 62) 1050
11387. 9
2028. 92
11566. 3
33
36
362. 6 (59. 95) 1050
2043. 54
34
24
11929. 0
2115. 49
737. 2 (93. 66) 1050
35
24
12666. 2
2209. 15
36
21
12793. 1
243. 8 (65. 79) 1050
2250. 91
37
21
177. 5 (47. 36) 1050
13036. 9
2316. 70
13214. 3
38
18
136. 3 (54. 24)
2367. 06
13350. 6
39
21
2418. 30
223. 1
1050
11
12
13

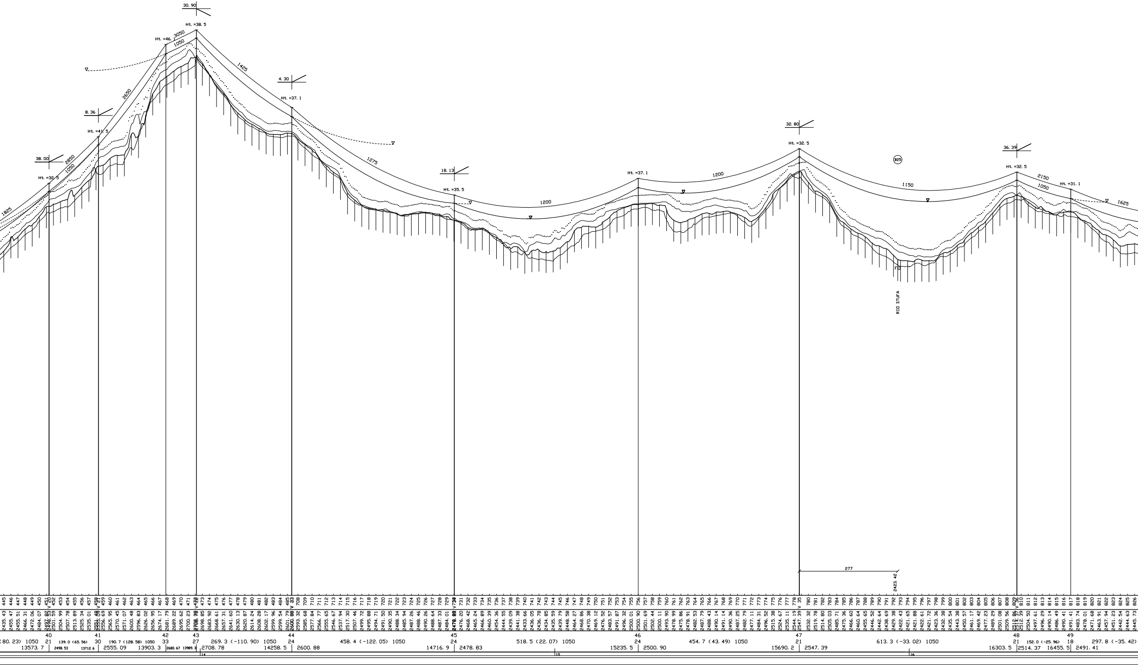

30.90
Ht. =38.5
Ht. =46.
3050
1050
2650
8.36
Ht. =41.5
38.00
2850
1050
Ht. =32.5
1825
1425
4.30
Ht. =37.1
1275
18.13
Ht. =35.5
1200
Ht. =37.1
1200
32.80
Ht. =32.5
825
1150
36.39
Ht. =32.5
2150
1050
Ht. =31.1
1625
RIO STUFA
277
2423.42
40
41
42
43
44
45
46
47
48
49
(80.23) 1050
21
139.0 (65.56)
30
190.7 (128.58) 1050
33
27
269.3 (-110.90) 1050
24
458.4 (-122.05) 1050
24
518.5 (22.07) 1050
24
454.7 (43.49) 1050
21
613.3 (-33.02) 1050
21
152.0 (-25.96)
18
297.8 (-35.42)
13573.7
2498.53
13712.6
2555.09
13903.3
2680.67
13989.3
2708.78
14258.5
2600.88
14716.9
2478.83
15235.5
2500.90
15690.2
2547.39
16303.5
2514.37
16455.5
2491.41
14
15
16

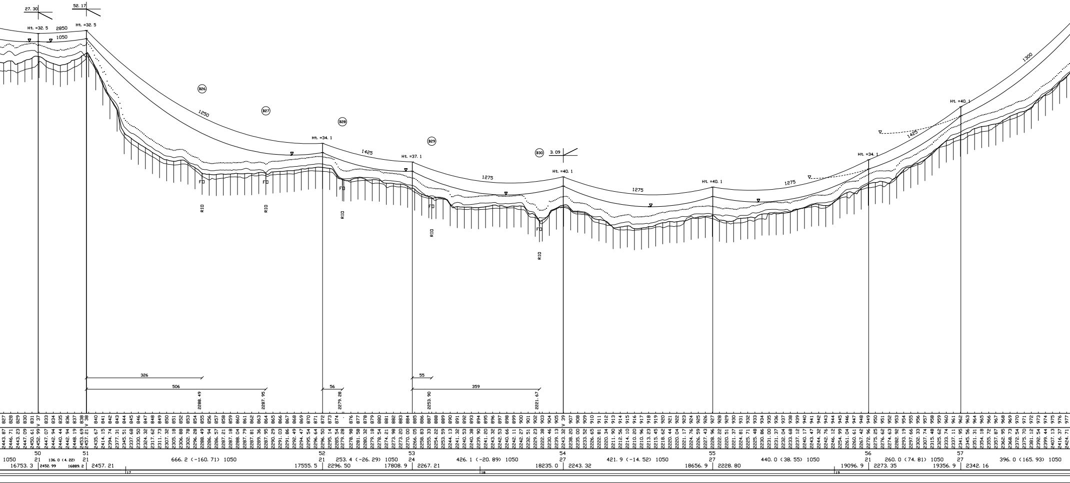
27. 30
52. 17
Ht. =32. 5
2850
1050
Ht. =32. 5
B26
1250
B27
B28
Ht. =34. 1
1425
B29
Ht. =37. 1
B30
3. 09
Ht. =40. 1
1275
1275
Ht. =40. 1
1275
Ht. =34. 1
1425
Ht. =40. 1
1300
FD
RIO
FD
RIO
FD
RIO
FD
RIO
FD
RIO
326
506
56
55
359
2288. 49
2287. 95
2279. 28
2253. 90
2221. 67
50
51
52
53
54
55
56
57
1050
21
136. 0 (4. 22)
21
666. 2 (-160. 71) 1050
21
253. 4 (-26. 29) 1050
24
426. 1 (-20. 89) 1050
27
421. 9 (-14. 52) 1050
27
440. 0 (38. 55) 1050
21
260. 0 (74. 81) 1050
27
396. 0 (165. 93) 1050
16753. 3
2452. 99
16889. 2
2457. 21
17555. 5
2296. 50
17808. 9
2267. 21
18235. 0
2243. 32
18656. 9
2228. 80
19096. 9
2273. 35
19356. 9
2342. 16
17
18
19

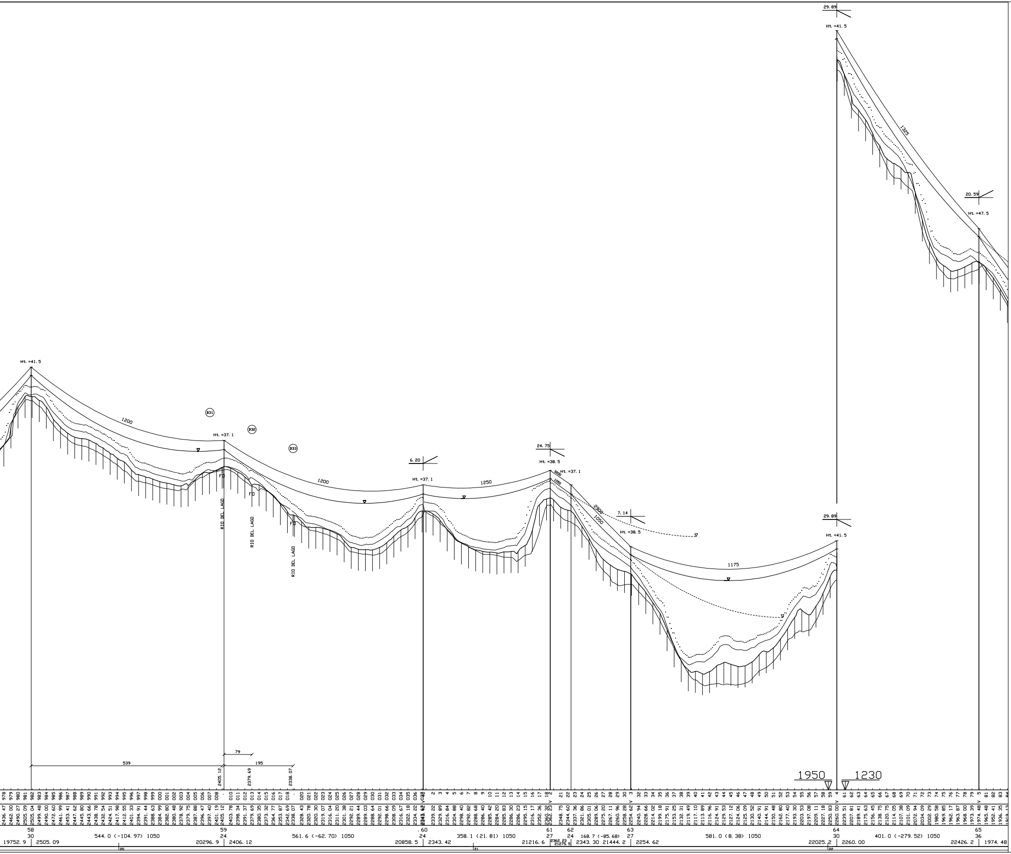
Ht. =41.5
1200
Ht. =37.1
Ht. =37.1
1200
6.20
1250
24.75
Ht. =38.5
Ht. =37.1
2900
1050
7.14
Ht. =38.5
1175
29.89
Ht. =41.5
29.89
Ht. =41.5
1325
20.59
Ht. =47.5
B31
B32
B33
FD
FD
FD
RIO DEL LAGO
RIO DEL LAGO
RIO DEL LAGO
539
79
195
2405.12
2379.69
2338.07
1950
1230
58 30
59 24
60 24
61 27
62 24
63 27
64 30
65 36
19752.9
2505.09
544.0 (-104.97) 1050
20296.9
2406.12
561.6 (-62.70) 1050
20858.5
2343.42
358.1 (21.81) 1050
21216.6
168.7 (-85.68)
2343.30
21444.2
2254.62
581.0 (8.38) 1050
22025.2
2260.00
401.0 (-279.52) 1050
22426.2
1974.48

REVISIONI					
00	06/06/2011	PRIMA EMISSIONE	V. PEROSINO SRI/PRTO		R. DE ZAN SRI/PRTO
N.	DATA	DESCRIZIONE	ELABORATO	VERIFICATO	APPROVATO

TIPOLOGIA DELL'ELABORATO: Profilo

CODIFICA DELL'ELABORATO: L E AR10019 B GL 00062

Terna

PROGETTO: TE AR 10019

RICAVATO DAL DOC. TERNA

CLASSIFICAZIONE DI SICUREZZA

TITOLO

RAZIONALIZZ. RETE AT NELLA VAL FORMAZZA

INTERVENTO B
Profilo longitudinale

NOME DEL FILE	SCALA CAD	FORMATO	SCALA	FOGLIO
LEAR10019BGL00061	1 unità = 1 mm		1:4.000/2.000	2 / 3

Questo documento contiene informazioni di proprietà Terna S.p.A. e deve essere utilizzato esclusivamente dal destinatario in relazione alle finalità per le quali è stato ricevuto. E' vietata qualsiasi forma di riproduzione o di divulgazione senza l'esplicito consenso di Terna S.p.A.

This document contains information proprietary to Terna S.p.A. and it will have to be used exclusively for the purposes for which it has been furnished. Whichever shape of spreading or reproduction without the written permission of Terna S.p.A. is prohibit.