


INQUADRAMENTO E
Da prog. km 23+050 a km 23+575

Unità di misura:
Coordinate e lunghezze: [m]
Misurazioni angolari: [°]

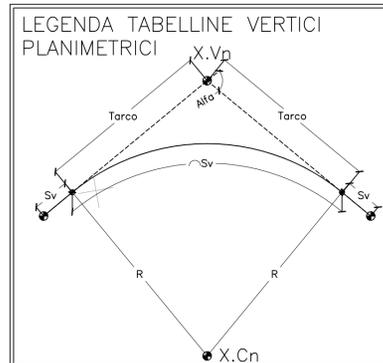


KEY-PLAN



CAGLIARI

PULA

Km 23

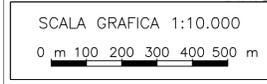

INQUADRAMENTO F
Da prog. km 23+400 a km 24+000

KM 24+000 FINE STRALCIO 2C

CAGLIARI

PULA

km 23+999.866
Km 24



ANAS S.p.A.
Direzione Progettazione e Realizzazione Lavori

S.S.195 "SULCITANA"
COMPLETAMENTO ITINERARIO CAGLIARI - PULA - LOTTO 2
COLLEGAMENTO CON LA S.S 130 E AEROPORTO CAGLIARI ELMAS
DAL Km 21+488,70 AL Km 23+900,00
RELAZIONE ARCHEOLOGICA E PROGETTAZIONE DEFINITIVA

PROGETTO DEFINITIVO cod. CA12

PROGETTAZIONE: ANAS - DIREZIONE PROGETTAZIONE E REALIZZAZIONE LAVORI

PROGETTISTA E RESPONSABILE INTEGRATORE PRESTAZIONI SPECIALISTICHE
Ing. M. RASIMELLI
Ordine Ingegneri Provincia di Perugia n° 4632

GRUPPO DI PROGETTAZIONE
Ing. D. BONADIES Ing. M. TANZINI
Ing. P. LOSPENNATO Ing. A. LUCIA
Ing. S. PELLEGRINI
Ing. A. POLLI
Ing. C. CASTELLANO
Ing. G.N. GUERRINI

IL GEOLOGO
S. PIAZZOLI

COORDINATORE PER LA SICUREZZA IN FASE DI PROGETTAZIONE
Ing. L. IOVINE

VISTO: IL RESP. DEL PROCEDIMENTO
Ing. M. COGHE

PROTOCOLLO _____ DATA: _____

IL GRUPPO DI PROGETTAZIONE:

MANDATARIA

PINI PINI SWISS ENGINEERS SA
SWISS
MANDANTE

PINI PINI SWISS ENGINEERS Srl
ITALIA
MANDANTE

PROGETTO STRADALE
ASSE PRINCIPALE
PLANIMETRIA DI TRACCIAMENTO
KM 23+050 - KM 24+000

CODICE PROGETTO		NOME FILE		REVISIONE	SCALA
PROGETTO	LV. PRG. N. PRG.	P00PS00TRAPT03A.dwg			
DPCA12	D 2001	CODICE ELAB. P00PS00TRAPT03		A	1:1.000
D					
C					
B					
A	PRIMA EMISSIONE	Giugno 2020	G.N. GUERRINI	A. POLLI	M. RASIMELLI
REV.	DESCRIZIONE	DATA	REDATTO	VERIFICATO	APPROVATO