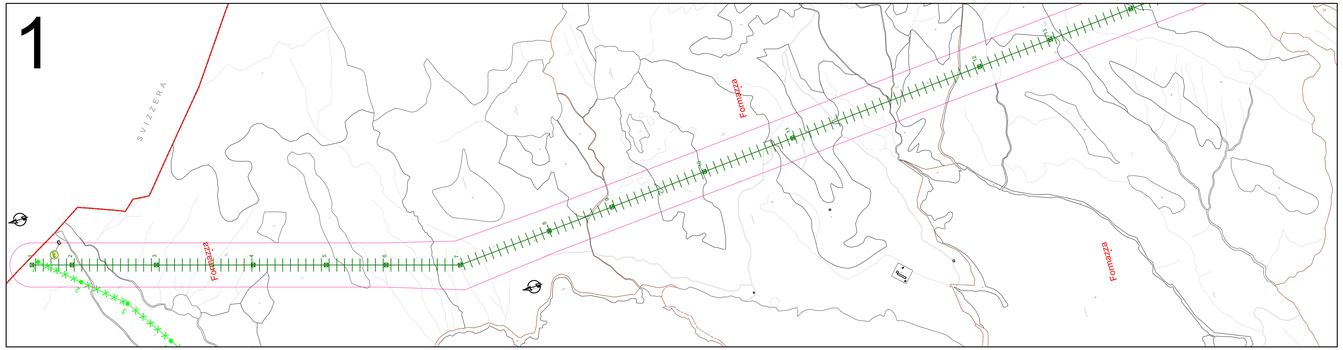

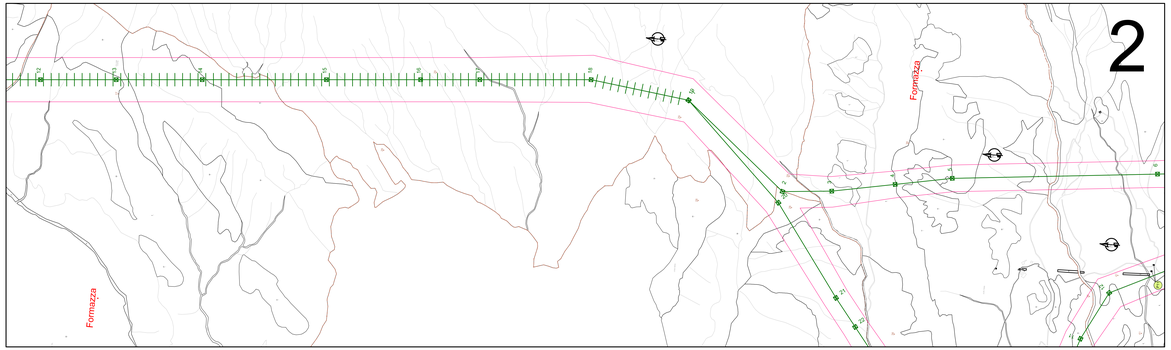

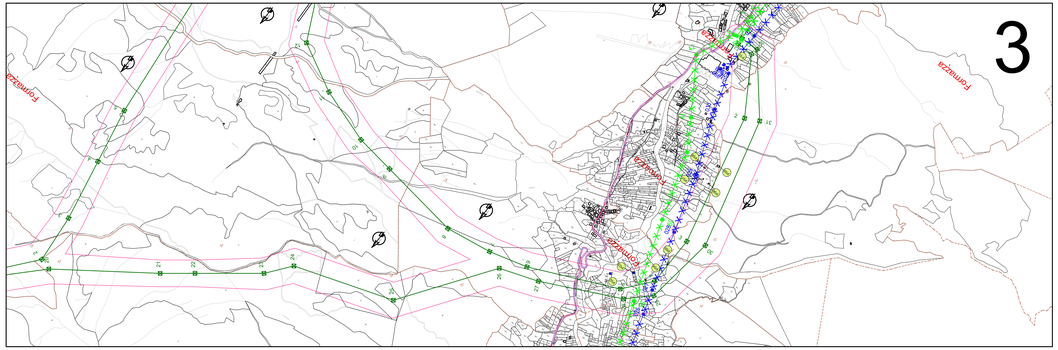

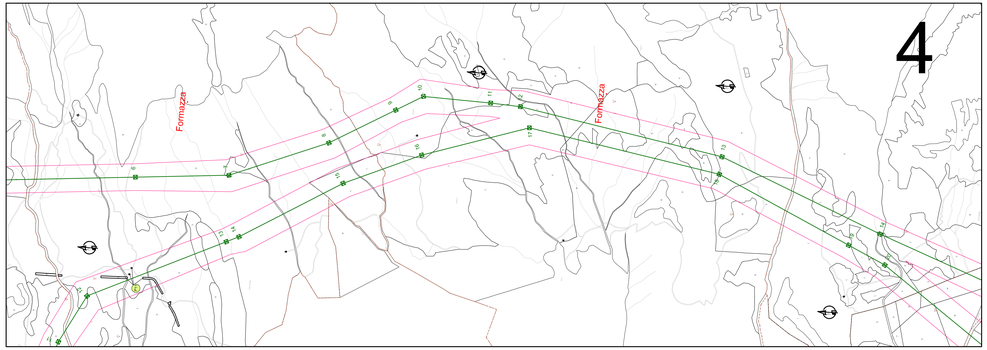

Legenda

- Tratto di Linea 220 kV in doppia terna
- Tratti di Linea 220 kV in singola terna
- Interramento Linea 132 kV
- Distanza di Prima Approssimazione (D.P.A.)
- Linea 220 kV da demolire
- Linea 132 kV da demolire
- Linea esistente 220 kV
- Linea esistente 132 kV
- Confine Comunale
- Confine di Foglio

Note: in sede di progetto esecutivo potrebbero verificarsi variazioni di posizione o di altezza dei sostegni

REVISIONI						