



Unità di misura:
 Coordinate e lunghezze: [m]
 Misurazioni angolari: [°]

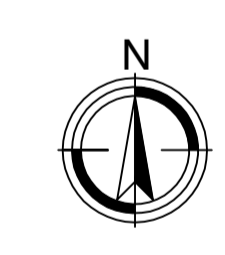

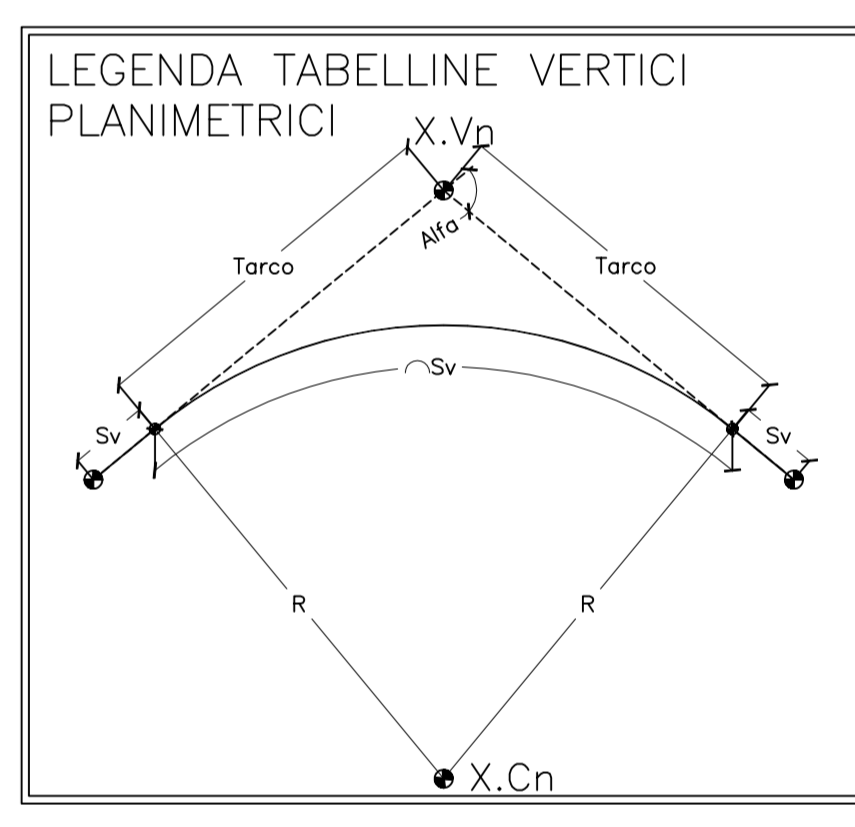

ANAS S.p.A.
 Direzione Progettazione e Realizzazione Lavori

S.S.195 "SULCITANA"
COMPLETAMENTO ITINERARIO CAGLIARI - PULA - LOTTO 2
 COLLEGAMENTO CON LA S.S 130 E AEROPORTO CAGLIARI ELMAS
 DAL Km 21+488,70 AL Km 23+900,00
 RELAZIONE ARCHEOLOGICA E PROGETTAZIONE DEFINITIVA

PROGETTO DEFINITIVO cod. CA12

PROGETTAZIONE: ANAS - DIREZIONE PROGETTAZIONE E REALIZZAZIONE LAVORI

<p>PROGETTISTA E RESPONSABILE INTEGRATORE PRESTAZIONI SPEDALISTICHE Ing. M. RASIMELLI Ordine Ingegneri Provincia di Perugia n° 4032</p> <p>GRUPPO DI PROGETTAZIONE: Ing. D. BONDANIS Ing. M. TANZINI Ing. P. LOFFENATO Ing. A. LUCIA Ing. S. PELLEGRINI Ing. A. POLI Ing. C. CASTELLANO Ing. G.N. GUERRINI</p> <p>IL GEOLOGO S. PRAZZOLI</p> <p>COORDINATORE PER LA SICUREZZA IN FASE DI PROGETTAZIONE Ing. L. IONNE</p> <p>VISTO: IL RESP. DEL PROCEDIMENTO Ing. M. COGHE</p>	<p>IL GRUPPO DI PROGETTAZIONE:</p>  <p>MANDATARIA PINI SWISS ENGINEERS SA SWISS MANDANTE</p> <p>MANDANTE PINI SWISS ENGINEERS Srl ITALIA MANDANTE</p>
--	--

PROTOCOLLO _____ DATA: _____

PROGETTO STRADALE
 SVINCOLO SARAS - KM 23+078,74
 PLANIMETRIA TRACCIAMENTO
 RAMPE A E B

CODICE PROGETTO	NOME FILE	REVISIONE	SCALA
PROGETTO DPCA12	NOV. PROG. N. PROG. V01PS00TRAPT01.dwg		
	CODICE ELAB. V01PS00TRAPT01	A	1:500
D			
C			
B			
A	PRIMA EMISSIONE	Giugno 2020	G.N. GUERRINI A. POLI M. RASIMELLI
REV.	DESCRIZIONE	DATA	REDDATTO VERIFICATO APPROVATO